



PLAN ZJAZDU, SKALA 1:250

oprac. na frag. mapy dc. projektowych

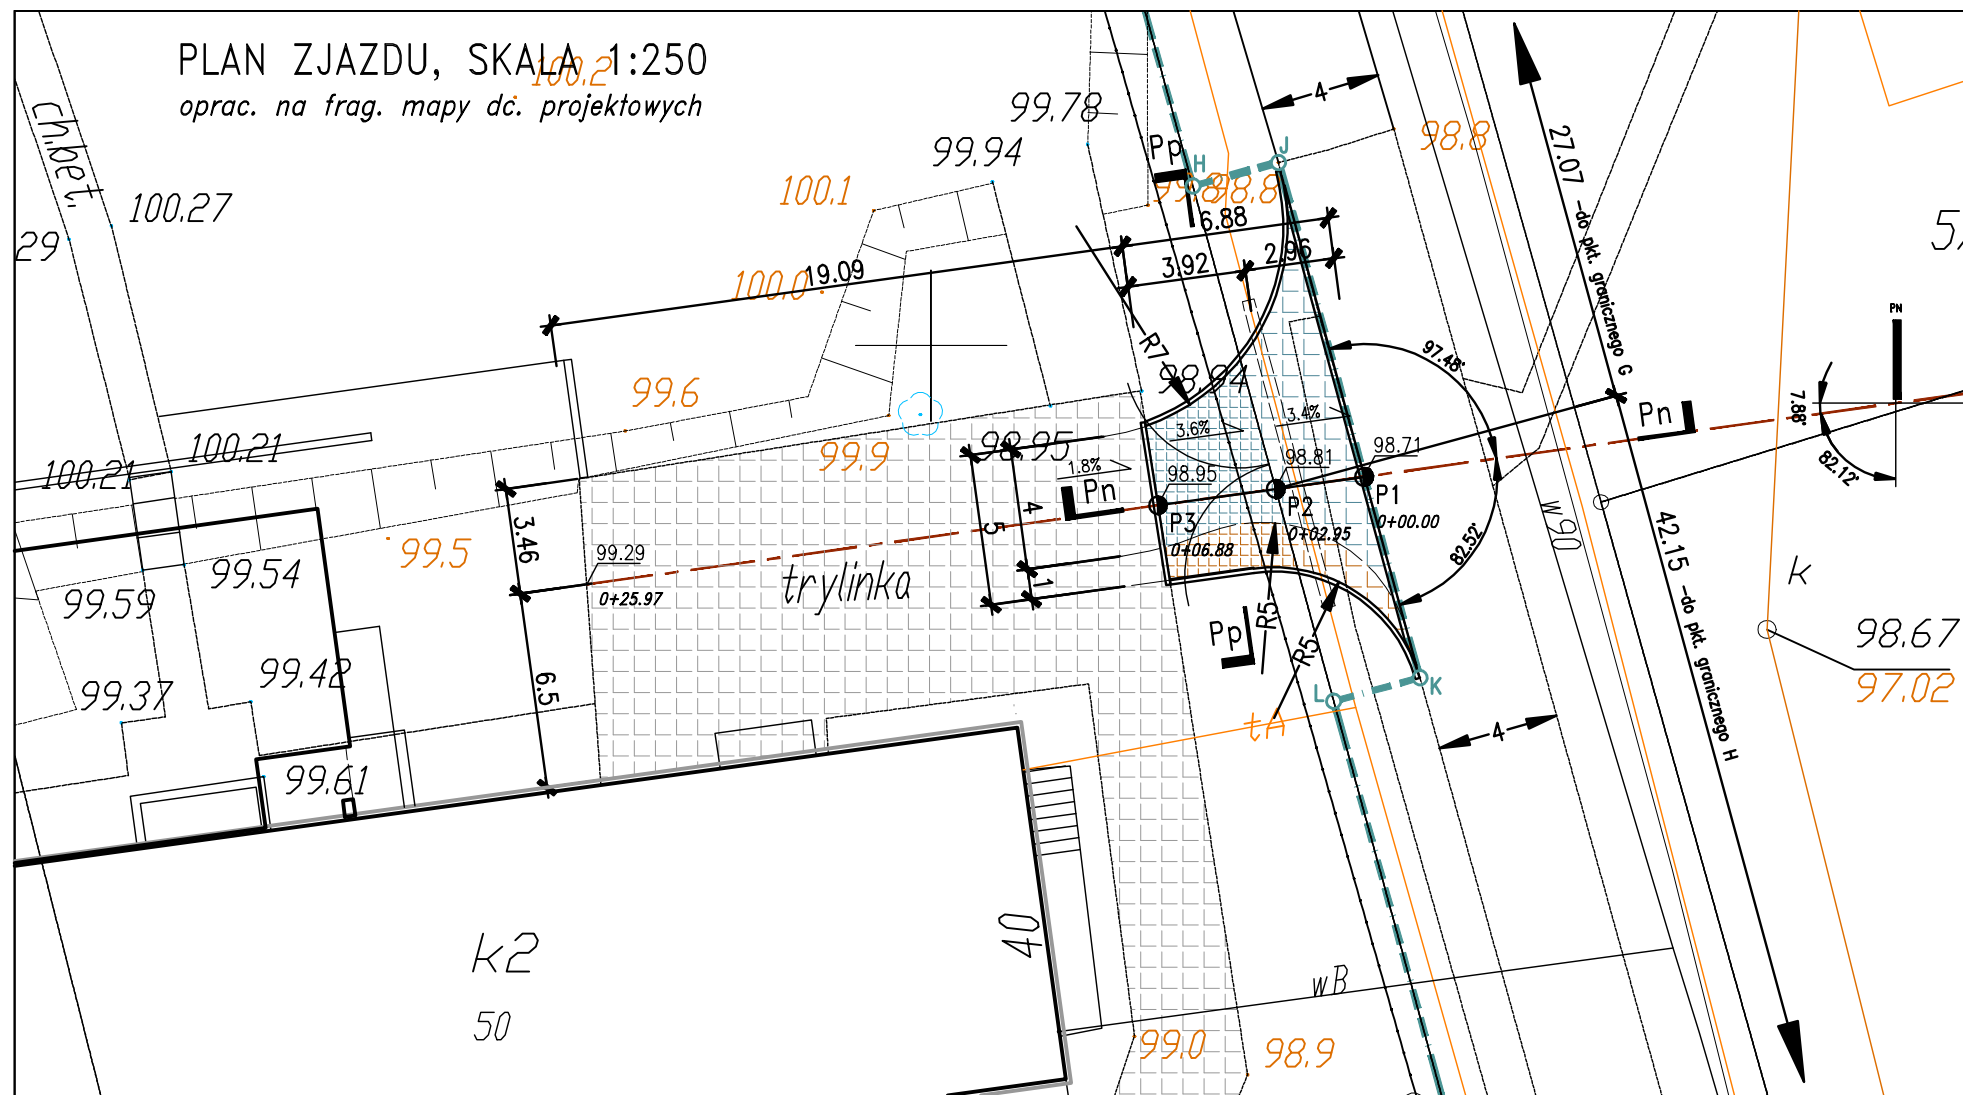

PROFIL PODŁUŻNY ZJAZDU, SKALA 1:100/1:10

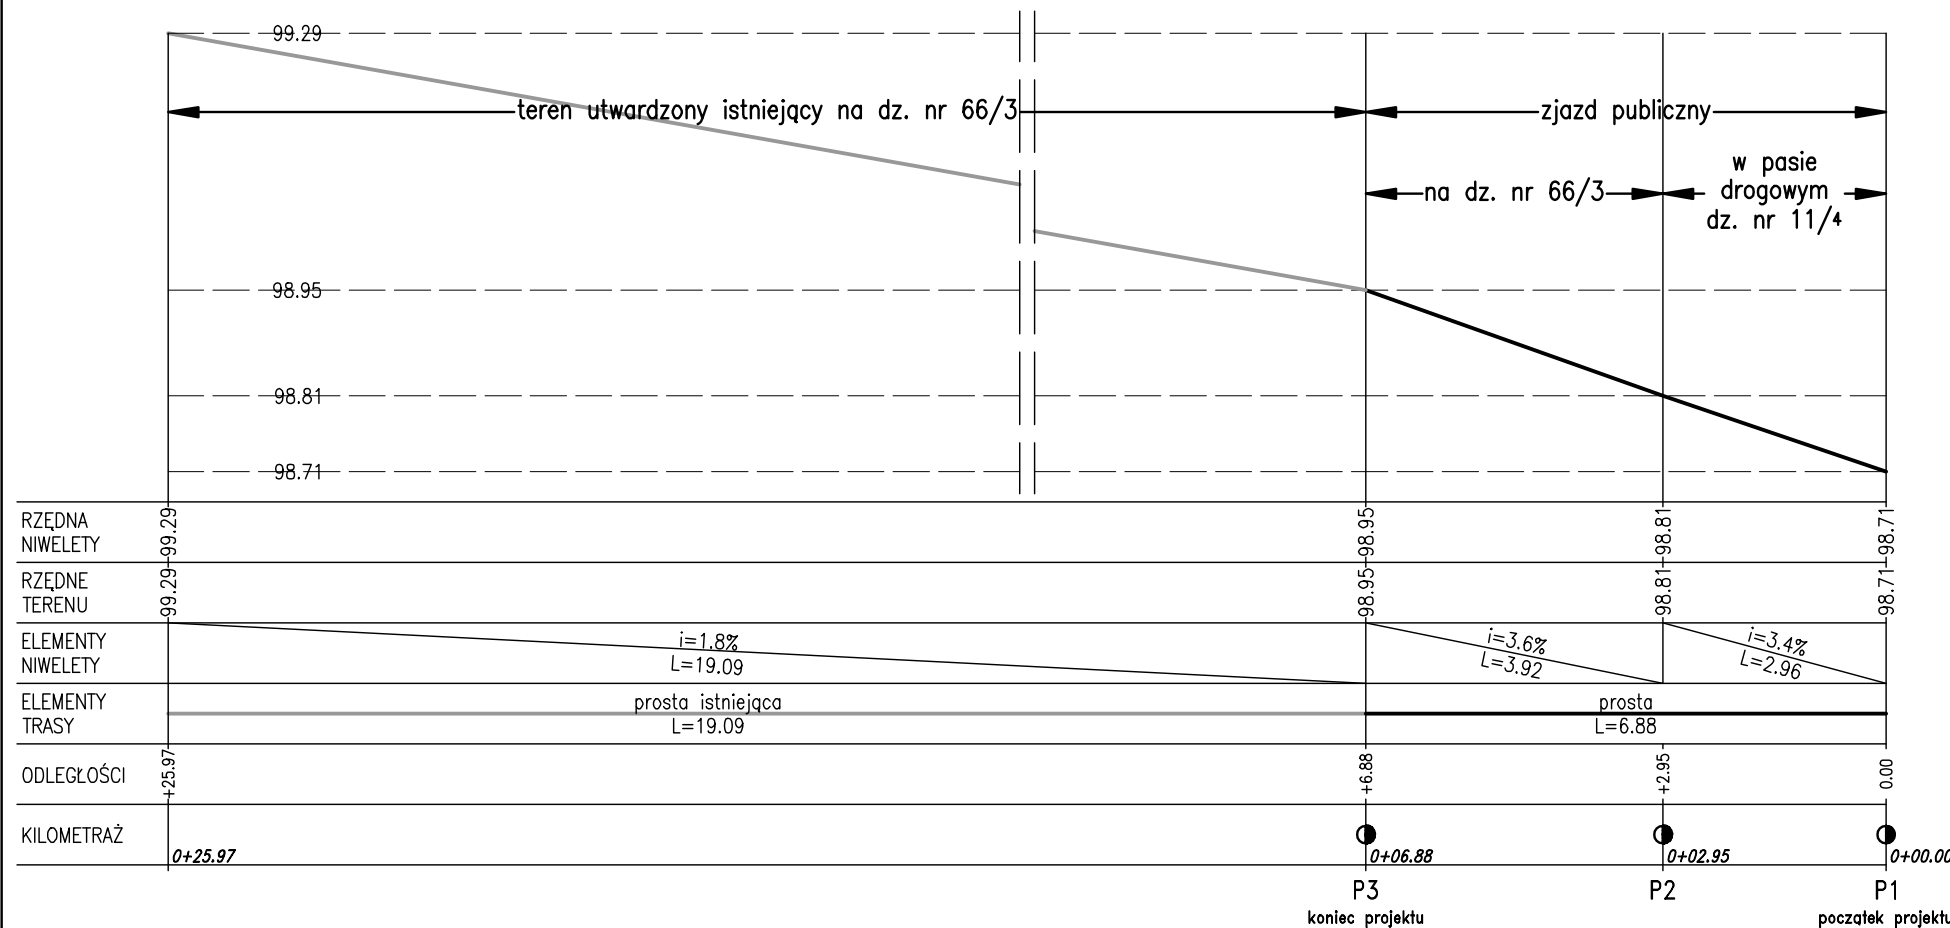

- GRANICE TERENU INWESTYCJI WG RYS. PZTW01
LINIA ROZGRANICZAJĄCA PAS DROGOWY
- OŚ PODŁUŻNA ZJAZDU
OŚ RÓWNOLEGŁA DO PÓŁNOCNEJ ŚCIANY
ISTNIEJĄCEGO BUDYNKU SZKOŁY
- OBRYŚ ISTN. BUDYNKU SZKOŁY
(OCIEPLONEGO JAK W STANIE ISTNIEJĄCYM)
- KRAWĘDZIE ZJAZDU
KRAWĘŻNIKI DROGOWE BETONOWE 15x30cm
NA ŁAWIE BETONOWEJ Z OPOREM
- UTWARDZENIE ZJAZDU W GRANICACH PASA DROGOWEGO
JEZDNI – KOSTKA BETONOWA SZARA, GR. 8cm
- UTWARDZENIE ZJAZDU W GRANICACH PASA DROGOWEGO
PAS PIESZY – KOSTKA BETONOWA CZERWONA, GR. 8cm
- UTWARDZENIE ZJAZDU W GRANICACH DZIAŁKI NR 66/3
JEZDNI – KOSTKA BETONOWA SZARA, GR. 8cm
- UTWARDZENIE ZJAZDU W GRANICACH DZIAŁKI NR 66/3
PAS PIESZY – KOSTKA BETONOWA CZERWONA, GR. 8cm
- PRZEPUST KABLOWY: RURA DWUDZIELNA NA KABLU
TELEKOMUNIKACYJNYM, RURA PRZEDŁUŻONA POZA KRAWĘŻNIKI
ZJAZDU OBUSTRONNIE PO 1.0m
- ISTNIEJĄCE UTWARDZENIE TERENU NA DZ. NR 66/3
TRYLINKA
- KRAWĘŻNIK DROGOWY 15x30cm NA ŁAWIE BETONOWEJ
Z OPOREM, UMACNIAJĄCY KRAWĘDZ NAWIERZCHNI ISTNIEJĄCEJ

UWAGA: WSZYSTKIE WYMIARY PODANO W METRACH

POTWIERDZAM ZGODNOŚĆ Z ORYGINAŁEM MAPY DO CELÓW PROJEKTOWYCH, PRZYJĘTEJ DO PAŃSTWOWEGO ZASOBU GEODEZYJNEGO I KARTOGRAFICZNEGO POD NR P.2212.2016.1167, 549.24BU-36/2016 DNIA 14.04.2016R., W ZAKRESIE SYMBOLI, ZNAKÓW, TREŚCI ORAZ SKALI				MGR INŻ. RAFAŁ ADAMCZYK projektant	
ZAKŁAD USŁUG TECHNICZNYCH ARCHITEKT WANDA GRODZKA, UL. BLISKA 1B/5, 80-541 GDAŃSK TEL. 0 502 521 836 ADRES DO KORESPONDENCJI: UL. OLIWSKA 21/23 Ivp. pok. 7, 80-563 GDAŃSK, TEL/FAX 0*58/342 19 31					
	PROJEKTANT: MGR INŻ. RAFAŁ ADAMCZYK			POM/0293/P00K/10 UPR.: POM/BO/0109/11	
	SPRAWDZAJĄCY: INŻ. GRZEGORZ RATOWT			POM/BO/4072/01 UPR.: 5617/GD/93	
	OPRACOWANIE: ZESPÓŁ				
INWESTOR:	GMINA DĘBNICA KASZUBSKA, UL. ZJEDNOCZENIA 16A, 76-248 DĘBNICA KASZUBSKA				RYS. NR
SALA GIMNASTYCZNA I SALE SZKOLENIOWE (przy Szkole Podstawowej w Gogolewie) GOGOLEWO, GMINA DĘBNICA KASZUBSKA, DZ. NR 66/3, 11/4, OBRĘB GOGOLEWO					PZTW03.1
FAZA:	PROJEKT WYKONAWCZY		BRANŻA:	KONSTRUKCJA	DATA:
PROJEKT ZAGOSPODAROWANIA TERENU ZJAZD PUBLICZNY NA DZIAŁKĘ 66/3 Z DROGI PUBLICZNEJ NA DZIAŁCE 11/4 DLA DROGI POŻAROWEJ					1:250/100/10