

woj. pomorskie
pow. słupski
gm. Dębica Kaszubska [221203_2]
obręb: Gogolewo [0024]
działka: 66/3

Mapa do celów projektowych, skala 1:500

Układ odniesienia wysokości KRONSZTADT 1960

Geodezyjny układ współrzędnych płaskich: "2000" strefa 6/18
Wykonano przez Usługi Geodezyjne Tomasz Gardzielewski

Stupsk, dnia 2016-03-22

zakres aktualizacji

UWAGA: W zakresie mapy znajdują się prawem chronione przed zniszczeniem

punkty osnovy geodezycznej nr: 314.331-2002


Mapa sporządzona bez służebności ujawnianych w KW
Przebieg części granic nie jest prawnie obowiązujący
i służy wyłącznie do celów informacyjnych.

ID: 6640.602.2016

Proszę o zaopiniowanie treści ogłoszenia w celu jego opublikowania. Wniosek skieruję, jeżeli uznaję, że jest on korzystny dla rozwoju nauk humanistycznych, nauk społecznych, humanistycznego	Organ prowadzący konkurs, tytuł projektu / tematyki konkursu	STARSIA SŁUPSKI
Identyfikacja wnioskodawcy i miejsca zamieszkania (adres, poczta, kraj)	Data wysłania ogłoszenia konkursowego do sędziów i metody oceny	9.22.2006 MGF 519. 24 80-36/kolb 1 4 KM 2006
Imię i nazwisko i podać adres organizacji organ	zob. STARSIA	zob. STARSIA

Designid n. 1 do
gody 222.7230.94.2016. SK
z 17.11.2016.

Argetien bei
Kriegsgefangenen
WOLFGANG
Debnitz Kaszubska
Wolfgang Wotkotsch

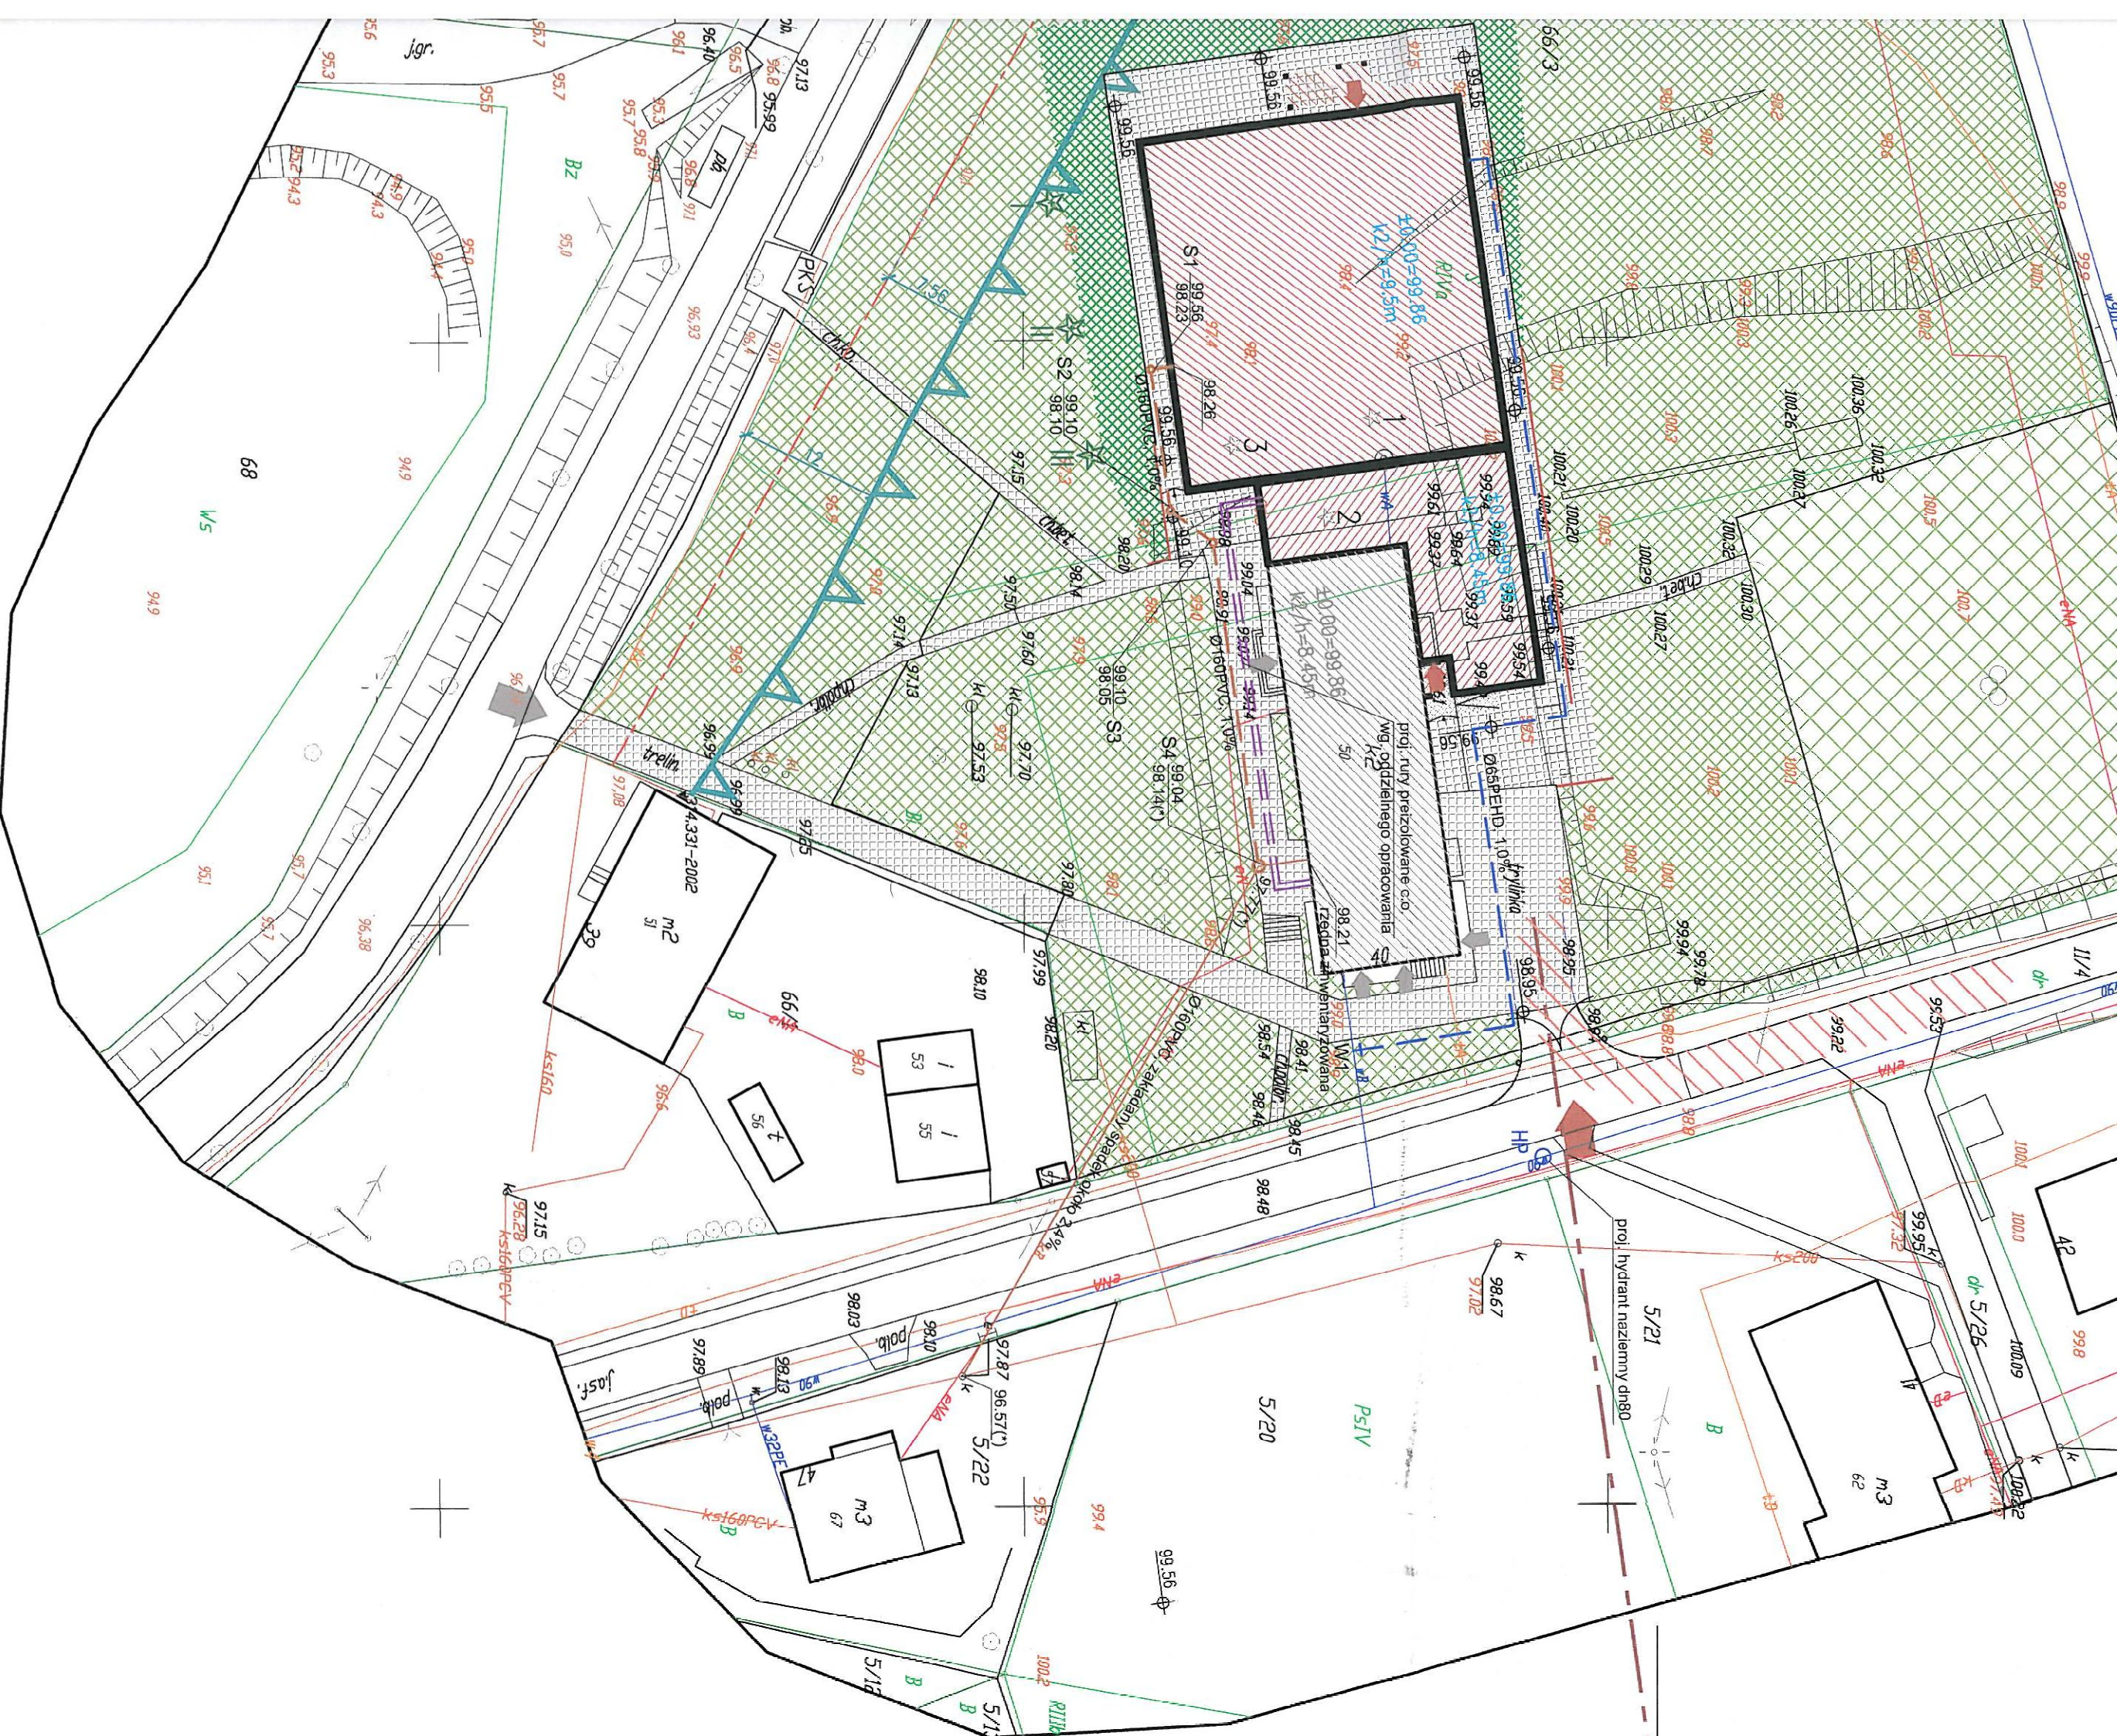

FORMULARZ ZAGOSPODAROWANIA TERENU PROJEKTOWY NR 2.21.2015.117/ 54-2481-36/2016 W ZAKRESIE: SPOŁYK, ZNAJOMY, WIECZYŃSKI, GŁÓZNY ZAKŁAD USTALE TECHNICZNYCH ARCHITEKT PRAWOŁA GÓRSKA, UL. ALSKA 19/6, 80-541 ADRES DO KORESPONDENCJI: UL. OLIMSKA 21/23, WP. PKŁ. 7, BR-563 GDAŃSK		KOD INŻ. ARCH.: 140404 GDAŃSK TEL.: 0 502 521 535 FAX: 0 583/342 19 31
PROJEKTANT: mgr inż. Szymon Lutek	URZ. 0289/PBS/15 NR URZ. POW/0065/PO/10 Wpłynęło 06.07.2015	Wpłynęło 06.07.2015
SPRAWOZUJĄCY: mgr inż. PAMEŁ LETSIK	URZ. 0289/PBS/15 NR URZ. POW/0065/PO/10	Wpłynęło 06.07.2015
OPRACOWANIE: 		
INWESTOR: GMINA DĘBNICA KASZUBSKA, UL. ZABUDOWCZA 15A, 75-448 DĘBNICA KASZUBSKA SŁA GOSPODARSTWA I SĄŁ STROJENIE (grzy Słak Podstawowej w Gosławie) GOSŁAWO, GMINA DĘBNICA KASZUBSKA, DZ. NR 66/3, OGRĘB GOSŁAWO	PRS. NR IS-01	PRS. NR 15-01
Faza: PROJEKT WYKONAWCZY BRZOZA SANITARNIA	DATA: 2016.10.02	1:500