

ZAGOSPODAROWANIE TERENU

GRANICE TERENU INWESTYCJI
OZN. LITERAMI A-I (POKRYWAJĄ SIĘ Z OBSZAREM
DZIAŁKI NR 66/3)

GRANICE DZIAŁKI NR 66/4
OZN. LITERAMI K-N
DZIAŁKA NR 66/4 NIE WCHODZI W OBSZAR
TERENU INWESTYCJI

NIEPRZEKACZALNA LINIA ZABUDOWY

OBSZAR STREFY OCHRONY ARCHEOLOGICZNEJ

PRZEBIEG ISTNIEJĄCEJ
NAPOWIETRZNEJ LINII ENERGETYCZNEJ
NA OBSZARZE DZIAŁKI NR 66/3

ISTNIEJĄCY WJAZD NA DZIAŁKĘ NR 66/3

PROJEKTOWANY WJAZD NA DZIAŁKĘ NR 66/3
ZJAZD PUBLICZNY Z DROGI (DZ. NR 11/4)
DLA DROGI POŻAROWEJ (wg rys. PZT03)

OŚ PROJEKTOWANEGO ZJAZDU PUBLICZNEGO Z DROGI
(DZ. NR 11/4) DLA DROGI POŻAROWEJ NA DZIAŁKĘ NR
66/3 (wg rys. PZT03)

OZNACZENIE BRAMY NA PROJEKTOWANYM ZJEZDZIE
POBLICZNYM DLA DROGI POŻAROWEJ

ISTNIEJĄCE NAWIERZCHNIE UTWARDZONE

PROJEKTOWANE NAWIERZCHNIE UTWARDZONE
CIĄGI PIESZE WOKÓŁ BUDYNKÓW

PROJEKTOWANE NAWIERZCHNIE UTWARDZONE
SCHODY I POCHYLENIE TERENOWE

PROJEKTOWANE NAWIERZCHNIE
UTWARDZONE NAWIERZCHNIA
ZJAZDU W OBRĘBIE DZIAŁKI NR 66/3

PROJEKTOWANE NAWIERZCHNIE UTWARDZONE
NAWIERZCHNIA ZJAZDU W OBRĘBIE PASA DROGOWEGO
(DZIAŁKA NR 11/4) (wg rys. PZT03)

RURA OSŁONOWA DWUDZIELNA
NA KABLU TELEKOMUNIKACYJNYM
(wg rys. PZT03)

PROJEKTOWANE RZĘDNE TERENOWE

BILANS POWIERZCHNI ZAGOSPODAROWANIA TERENU

rodzaj powierzchni	powierzchnia [m ²]	udział [%]	wymagane wielkości
POWIERZCHNIA DZIAŁKI NR 66/3	14 898.00	100.00	--
POWIERZCHNIA ZABUDOWY	1 619.45	10.87	15% max. (2 234.70 m ²)
w tym			
ISTNIEJĄCY BUDYNEK SZKOŁY	426.48	2.86	
ROZBUDOWA – SAŁE SZKOLENIOWE	299.62	2.01	
SAŁA GIMNASTYCZNA	893.35	6.00	
POWIERZCHNIE UTWARDZONE	1 298.44	8.72	--
w tym			
ISTNIEJĄCE	771.02	5.18	
PROJEKTOWANE	527.42	3.54	
POWIERZCHNIA BIOLOGICZNIE CZYNNA	11 980.11	80.41	--
w tym			
ISTNIEJĄCA ZIELEŃ TRAWIASTA	10 219.48	68.60	
ISTNIEJĄCE BOISKO TRAWIASTE	1 300.91	8.72	
ISTNIEJĄCE KŁOMBY PRZY SZKOLE	38.19	0.26	
ZIELEŃ PROJEKTOWANA	421.53	2.83	

BUDYNKI

ISTNIEJĄCY BUDYNEK SZKOŁY PODSTAWOWEJ

ISTNIEJĄCE WEJŚCIA
DO BUDYNKU SZKOŁY PODSTAWOWEJ

PROJEKTOWANA ROZBUDOWA:
SAŁA GIMNASTYCZNA

PROJEKTOWANE WEJŚCIE
DO SAŁY GIMNASTYCZNEJ

SCHODY ZEWNĘTRZNE I POCHYLENIA
DO SAŁY GIMNASTYCZNEJ
(WG RZUTÓW SAŁY)

PROJEKTOWANA ROZBUDOWA
SAŁY SZKOLENIOWEJ

ISTNIEJĄCE WEJŚCIA
DO BUDYNKU SZKOŁY PODSTAWOWEJ

SCHODY ZEWNĘTRZNE I POCHYLENIA
DO SAŁY SZKOLENIOWEJ
(WG RZUTU PARTERU SAŁY)

PROJEKTOWANE MURKI OPOTOWE
PRZY SKARPACH

ZAGOSPODAROWANIE ZIELENIĄ

ISTNIEJĄCA ZIELEŃ NISKA
POW. BIOLOGICZNIE CZYNNA

ISTNIEJĄCA ZIELEŃ NISKA
– BOISKO TRAWIASTE
POW. BIOLOGICZNIE CZYNNA

PROJEKTOWANA ZIELEŃ NISKA
POW. BIOLOGICZNIE CZYNNA

1

2

3

DRZEWA DO USUNIĘCIA

1 ŚWIERK POSPOLITY *Picea abies*

2 CYPRYSIK LAWSÓNA *Chamaecyparis lawsoniana*

3 ŚWIERK POSPOLITY *Picea abies*

PROJEKTOWANE NASADZENIA ZIEMIENNE

1 ŚWIERK POSPOLITY *Picea abies*

2 CYPRYSIK LAWSÓNA *Chamaecyparis lawsoniana*

3 ŚWIERK POSPOLITY *Picea abies*

ELEMENTY ZEWNĘTRZNEJ
INFRASTRUKTURY PPOŻ.

PRZEBIEG DROGI POŻAROWEJ

ZINWENTARYZOWANY W TERENIE
HYDRANT PRZECIWOPOŻAROWY NAZIEMNY
HP1 W DZIAŁCE DROGOWEJ NR 11/4
NA PÓŁNOC OD SZKOŁY

HP2 W DZIAŁCE DROGOWEJ NR 5/31
NA POŁUDNIOWY WSCHÓD OD SZKOŁY, POZA
ZASIĘGEM MAPY DC PROJEKTOWYCH

LEGENDA SIECI SANITARNE

PROJ. PRZYŁĄCZE WODOCIĄGOWE

PROJ. PRZYŁĄCZE KANALIZACJI SAN.

ISTN. PRZYŁĄCZE KANALIZACJI SAN.

PROJEKTOWANE RURY C.O.
PROWADZONE W GRUNCIE (PREIZOLOWANE)

PROJEKTOWANY HYDRANT NAZIEMNY DN80


HP

99.14

98.14(*)

RZĘDNA PROJEKTOWANA

ZAKŁADANA RZĘDNA ISTNIEJĄCA

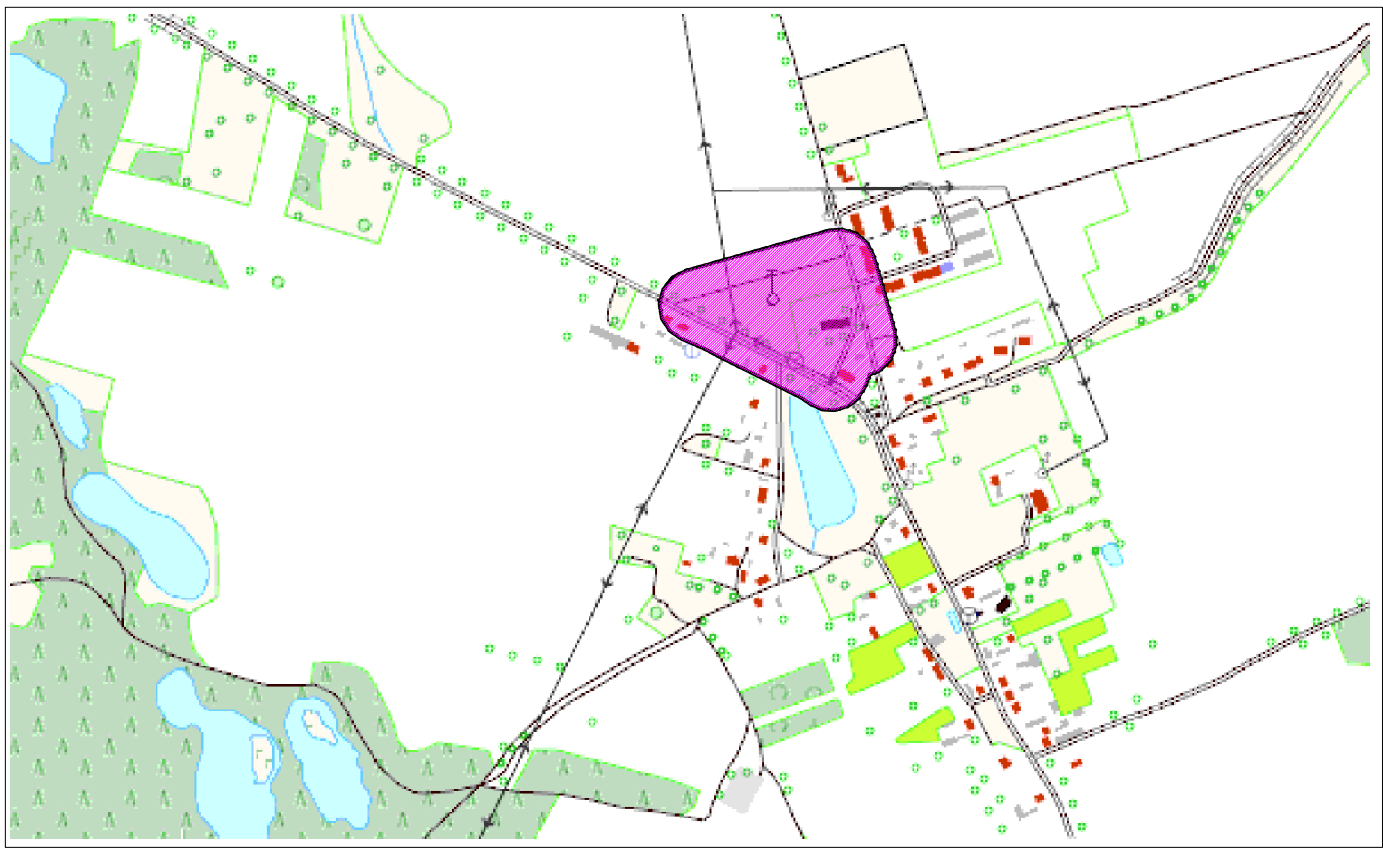

woj. pomorskie
pow. słupski
gm. Dębica Kaszubska [221203_2]
obręb: Gogolewo [0024]
działka: 66/3

Mapa do celów projektowych, skala 1:500

Układ adniesienia wysokości KRONSZTADT 1960

Geodezyjny układ współrzędnych płaskich: "2000" strefa 6/18

Wykonana przez Usługi Geodezyjne Tomasz Gardzielewski

Słupsk, dnia 2016-03-22

zakres aktualizacji

UWAGA: W zakresie mapy znajdują się prawem chronione przed zniszczeniem
punkty osnowy geodezyjnej nr: 314.331-2002
Mapa sporządzona bez służebności ujawnionych w KW
Przebieg części granic nie jest prawnie obowiązujący
i służy wyłącznie do celów informacyjnych.

ID: 6640.602.2016

Podpisano na: Ze zremisowy dokumentu został opublikowany w wyniku prac
geodezyjnych i kartograficznych, których rezultatem jest opracowanie mapy technicznej
do celów projektowych, zawierającej plany i mapy, które zostały wykonane w oparciu o
dane geodezyjne i kartograficzne.

Opis: plany i mapy techniczne, które zostały wykonane w oparciu o
dane geodezyjne i kartograficzne.

Identyfikator mapy technicznej w systemie
słupski - operacja techniczna

Data wykonania operacji technicznej do
celów projektowych

Imię i nazwisko i podpis osoby
reprezentującej organ

STAROSTA SŁUPSKI

9.22.2016. 1467

549.24.80-36/2016

14 KWI 2016

10. STANISŁAW

Tomasz Gardzielewski

w Wydziale Geodezji i Kartografii

POWIERZCHNIA ZAGOSPODAROWANIA TERENU W OBRĘBIE DZIAŁKI NR 66/3 PROJEKTU DO PRAWO WŁASNOŚCI WZGLĘDNEJ I KARTOGRAFICZNEJ POD NR P.2212.2016.1167. 549.24.80-36/2016. DWA 14.04.2016R. W ZWISZE SYMBOŁU ZWIAZU NIEOŚCIEŻA		MGR INŻ. SZYMON LUTEREK projektant	
ZAKŁAD USŁUG TECHNICZNYCH ARCHITEKT WANDA GROSZKA, UL. BŁUSKA 18/A, 80-541 GDAŃSK TEL. 502 521 836 ADRES DO KORESPONDENCJI: UL. OLWISKA 21/23 Wp. POW.7, 80-563 GDAŃSK TEL/FAX 58 342 19 31		NR DŁ: POW/0388/16 NR UPR: 0388/16/15	
PROJEKTANT brzoża inż. szymon		MGR INŻ. SZYMON LUTEREK	
SPRAWDZAJĄCY brzoża inż. szymon		MGR INŻ. PAMEL LESMAN	
OPRACOWANIE		ZESPÓŁ	
INWESTOR: GMA DĘBNICA KASZUBSKA, UL. ZIELEŃCZNA 16A, 76-248 DĘBNICA KASZUBSKA		NR DŁ: POW/0388/16 NR UPR: 0388/16/15	
MOWA INWESTYCJA		SAŁA GIMNASTYCZNA I SAŁA SZKOLENIOWE (PRZY SZKOLE PODSTAWOWEJ W GOGOLEWIE) GOGOLEWO, GMA DĘBNICA KASZUBSKA, DZ. NR 66/3, 11/4 OBRĘB GOGOLEWO	
Faza:		PROJEKT WYKONAWCZY	
BRANŻA:		SANITARNIA	
DATA:		2016.10.20	
PROJEKT ZAGOSPODAROWANIA TERENU		1:500	