
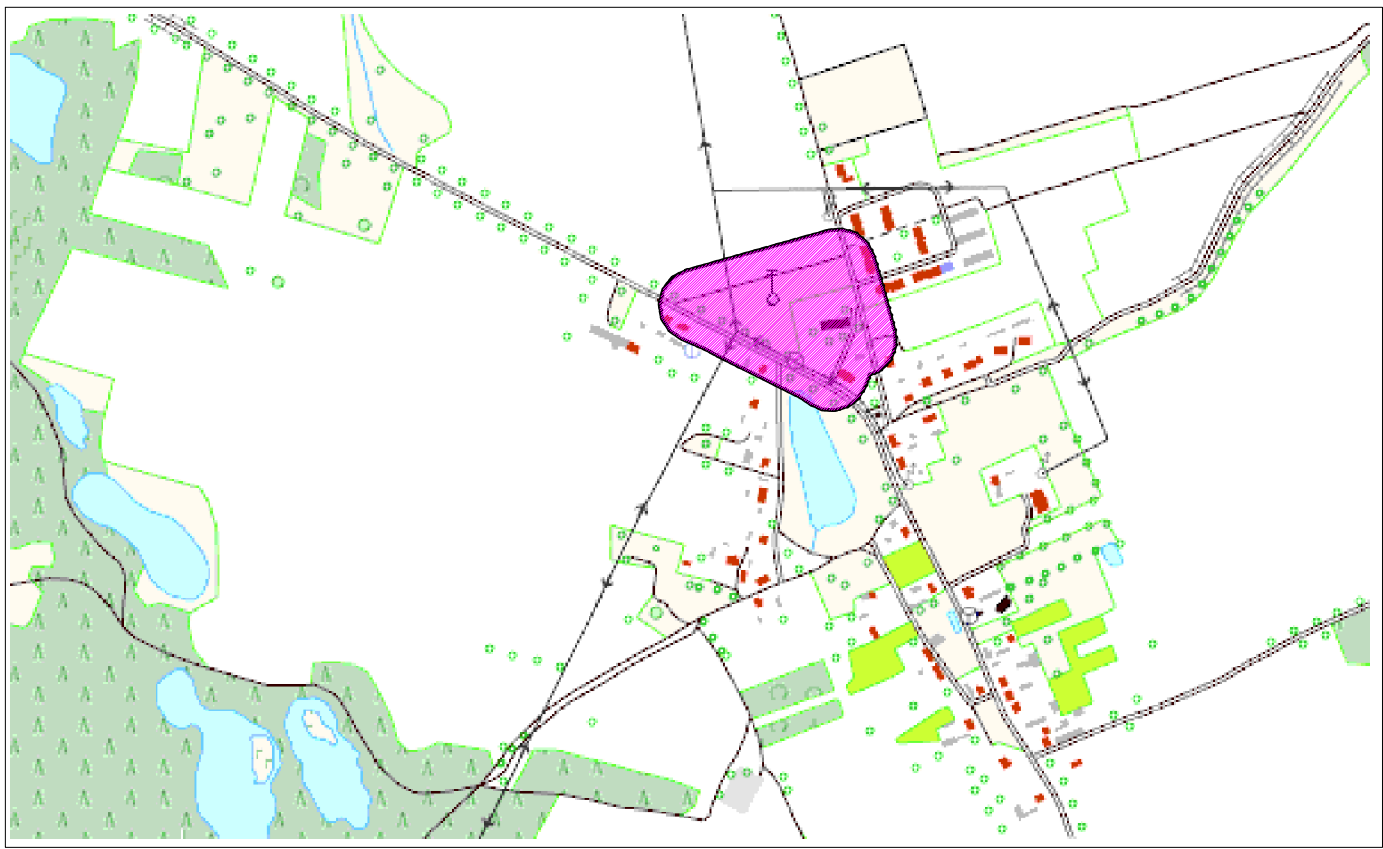


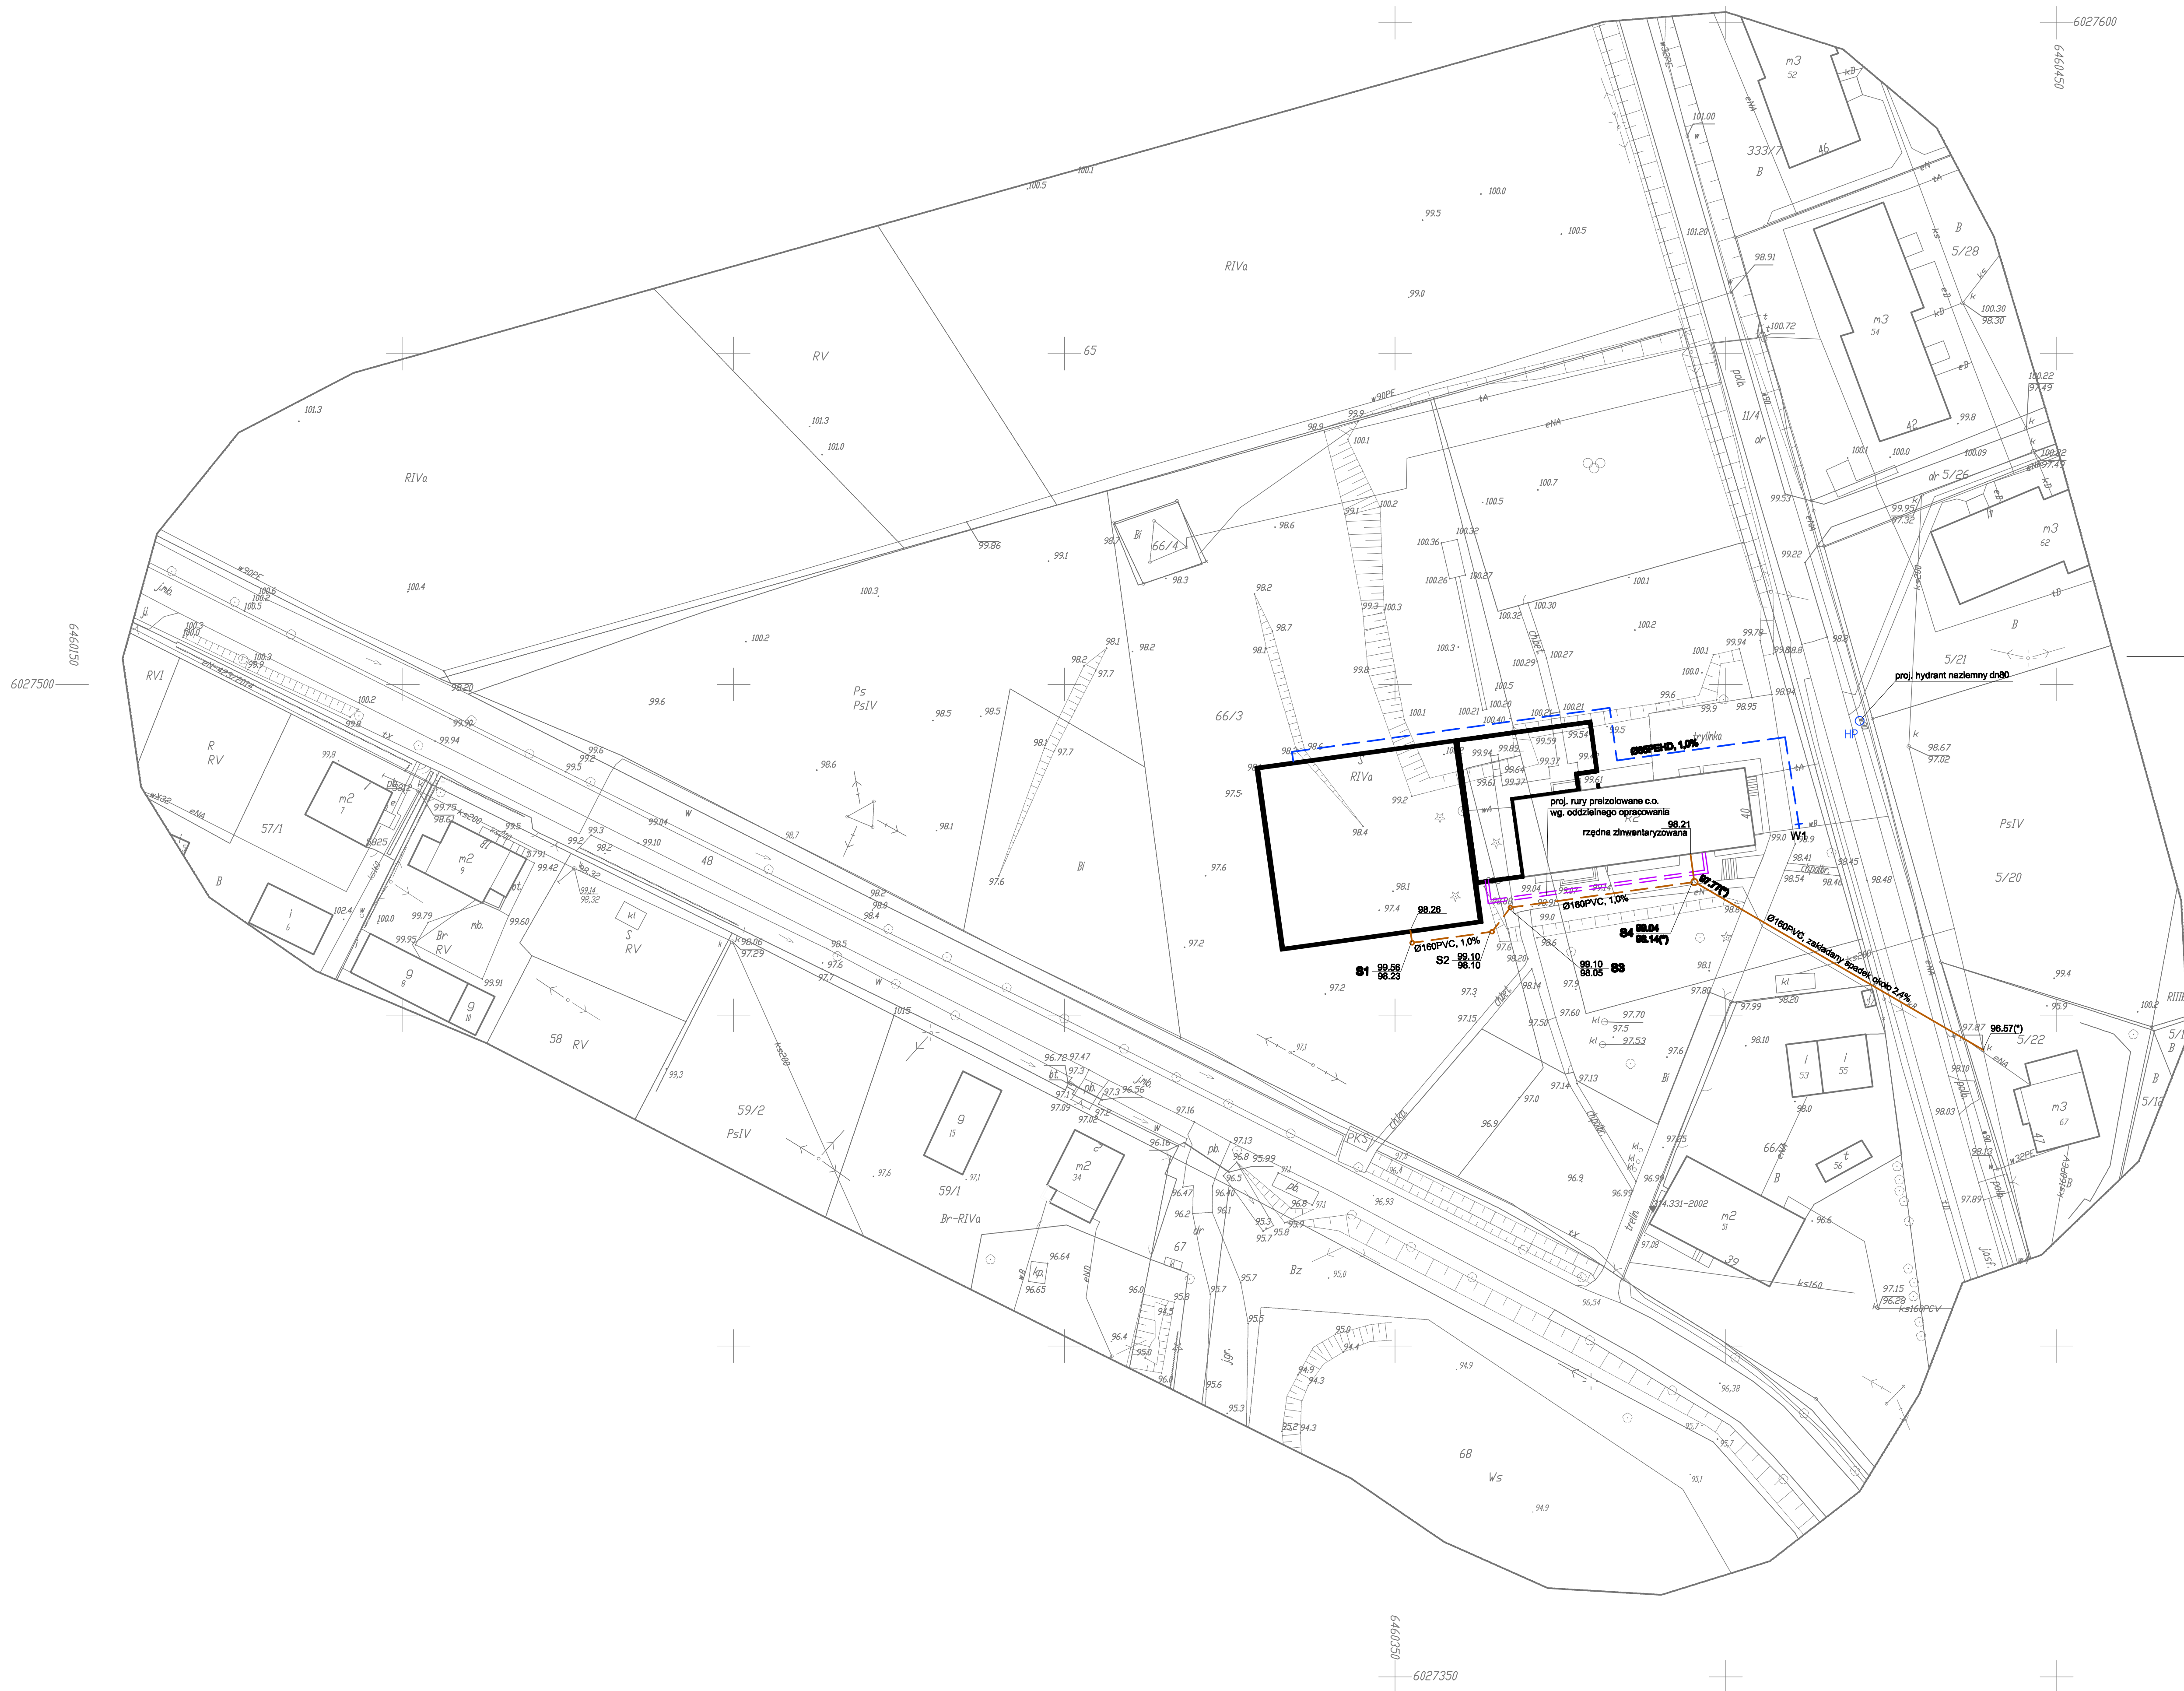

woj. pomorskie
pow. słupski
gm. Dębica Kaszubska [221203_2]
obręb: Gogolewo [0024]
działka: 66/3
Mapa do celów projektowych, skala 1:500
Układ odniesienia wysokości KRONSTADT 1960
Geodezyjny układ współrzędnych płaskich: "2000" strefa 6/18
Wykonana przez Usługi Geodezyjne Tomasz Gardzielewski

Słupsk, dnia 2016-03-22

zakres aktualizacji

UWAGA: W zakresie mapy znajdują się prawem chronione przed zniszczeniem punkty osnowy geodezyjnej nr: 314.331-2002
Mapa sporządzona bez służebności ujawnionych w KW
Przebieg części granic nie jest prawnie obowiązujący i służy wyłącznie do celów informacyjnych.

ID: 6640.602.2016

Pobiera się, że niniejszy dokument został opracowany w wyniku prac geodezyjnych i kartograficznych, których rezultatem jest opracowanie mapy do celów projektowych, w tym: planu sytuacyjnego, planu wysokościowego, planu technicznego i planu sanitarnego.		STAROSTA SŁUPSKI
Organ prowadzący urzędowy i techniczny zespół geodezyjny i kartograficzny.		9.22.02.2016.1467
Identyfikator ewidencyjny nr. planu: 549.24.BV.36/2016		14.01.2016
Data wydania planu: 14.01.2016		14.01.2016
Linię i nazwę i podpis osoby reprezentującej organ		z up. STARSZYSTY

LEGENDA: PRZYŁĄCZA SANITARNE

- PROJ. PRZYŁĄCZE WODOCIĄGOWE
- PROJ. PRZYŁĄCZE KANALIZACJI SAN.
- ISTN. PRZYŁĄCZE KANALIZACJI SAN.
- PROJEKTOWANE RURY C.O. PROWADZONE W GRUNCIE (PREIZOLOWANE)
- PROJEKTOWANY HYDRANT NAZIEMNY DN80
- 99.14 RZĘDNA PROJEKTOWANA
- 98.14(*) ZAKŁADANA RZĘDNA ISTNIEJĄCA

POWIERZAM ZŁOŻYĆ Z ORYGINAŁEM MAPY DO CELÓW PROJEKTOWYCH, PROJEKTU DO PLANOWANEGO ZASADU GOSPODARSTWA I KARTOGRAFICZNEGO POD NR P.2212.2016.1167, 549.24.BV.36/2016, DWA 14.04.2016R., W ZWISZE SYMBOLU, ZWISZE ORAZ SKAŁ		MGR INŻ. SZYMON LUTEREK projektant	
ZAKŁAD USŁUG TECHNICZNYCH ARCHITEKT WANDA GROSZKA, UL. BŁASKA 18/5, 80-541 GDANSK, TEL. 502 521 836		NR ID: POM/16/009/16 NR UPR: 0289/PES/15	
ADRES DO KORESPONDENCJI: UL. DUMSKA 21/23 Wp. POM.7, 80-563 GDANSK, TEL/FAX 58 342 19 31		NR ID: POM/16/0388/16 NR UPR: POM/056/POM/16	
	PROJEKTANT	mgr inż. SZYMON LUTEREK	
	branża: inż. san.		
	SPRAWDZAJĄCY	mgr inż. PAMEL LESMAN	
	branża: inż. san.		
OPRACOWANIE:		ZESPÓŁ	
INWESTOR:	GMA DĘBNICA KASZUBSKA, UL. ZAJĘTCOZNA 16A, 76-248 DĘBNICA KASZUBSKA		
NOWA INWESTYCJA:	SALA GOSPODARSTWA I SALI SZKOLENIOWE (przy Szkole Podstawowej w Gogolewie) GOGOLEWO, GMA DĘBNICA KASZUBSKA, DZ. NR 66/3, 1/4 OBRĘB GOGOLEWO		
FAZA:	PROJEKT WYKONAWCZY	BRANŻA: SANITARNIA	DATA: 2016.10.20
PROJ. PRZYŁĄCZA WOD-KAN NA MDCP (szora)			
			1:500