



**ZAKŁAD USŁUG TECHNICZNYCH
ARCHITEKT WANDA GRODZKA**

ul. Bliska 1B/5
80-541 Gdańsk Nowy Port

nazwa jednostki projektowania	Zakład Usług Technicznych ul. Bliska 1B/5 80-541 Gdańsk
tel.	502 52 18 36
e-mail	grodzka@poczta.onet.pl
NIP	583 – 101 – 32 – 55

adres pracowni (do korespondencji)	ul. Oliwska 21/23 4 piętro, pokój 7 80-563 Gdańsk
tel. i fax.	58 342 19 31
tel.	58 343 14 04
e-mail :	pracownia@zut.gda.pl

rodzaj opracowania nazwa i adres obiektu	PROJEKT BUDOWLANY CZTERECH SAL SPORTOWYCH ZAMIENNY DO PROJEKTU: ROZBUDOWY SZKOŁY PODSTAWOWEJ W GOGOLEWIE O SALĘ GIMNASTYCZNĄ (adaptacja projektu gotowego) I SALE SZKOLENIOWE	
kategoria obiektu	IX	
lokalizacja	miejsowość nr ewid. działki	GOGOLEWO, gm. Dębica Kaszubska DZIAŁKA 66/3, OBRĘB GOGOLEWO
branża	ARCHITEKTURA I KONSTRUKCJA	
inwestor, adres inwestora	GMINA DĘBNICA KASZUBSKA UL. ZJEDNOCZENIA 16A 76-248 DĘBNICA KASZUBSKA	

Opracowanie funkcja	imię, nazwisko nr uprawnień	Data	Podpis
Projektant architektury główny projektant	mgr inż. arch. Wanda Grodzka nr ewid.: PO-0162; nr upr.: 4274 / Gd / 89	01.2018 r.	
Sprawdzający branża architektura	mgr inż. arch. Jacek Śliwiński nr ewid.: PO-0522; nr upr.: 15 / Gd / 00	01.2018 r.	

Gdańsk, 01.2018



ZAKŁAD USŁUG TECHNICZNYCH
80-541 Gdańsk; ul. Bliska 1b 5

adres do korespondencji:
80-563 Gdańsk; ul. Oliwska 21/23, IVp. pok.7



fax.

fax.

e-mail

architekt Wanda Grodzka
502-52-18-36
58/342-19-31
58/343-14-04
pracownia@zut.gda.pl

ZAWARTOŚĆ OPRACOWANIA

1	odpisy uprawnień projektantów i sprawdzających	
2	oświadczenie projektantów z art. 20 ust.4 prawa budowlanego	
3	oświadczenie projektantów z art. 29 ust 1-3 prawa zamówień publicznych	

4	opis techniczny	
5	część rysunkowa	
5.1	rysunki architektoniczne	
	AW 01.1 sale szkoleniowe sportowe rzut parteru	skala 1:100 RYS. AW01.1-Z
	AW 01.2 sale szkoleniowe schody zewnętrzne i pochylnia	skala 1:50 BEZ ZMIAN
	AW 02 sale szkoleniowe sportowe rzut pietra	skala 1:100 RYS. AW02-Z
	AW 03 sale szkoleniowe rzut stropodachów	skala 1:100 BEZ ZMIAN
	AW 04.1 sale szkoleniowe przekrój AA	skala 1:50 BEZ ZMIAN
	AW 04.2 sale szkoleniowe detal przekroju AA	skala 1:5 BEZ ZMIAN
	AW 04.3 sale szkoleniowe detal przekroju AA	skala 1:5 BEZ ZMIAN
	AW 05.1 sale szkoleniowe przekrój BB	skala 1:50 BEZ ZMIAN
	AW 05.2 sale szkoleniowe detal przekroju BB	skala 1:5 BEZ ZMIAN
	AW 06 sale szkoleniowe elewacja południowa	skala 1:100 BEZ ZMIAN
	AW 07 sale szkoleniowe elewacja wschodnia	skala 1:100 BEZ ZMIAN
	AW 08 sale szkoleniowe elewacja północna	skala 1:100 BEZ ZMIAN
	AW 09 kolorystyka	skala 1:200 BEZ ZMIAN
	AW 10.1 balustrada przy pochylni dla niepełnosprawnych	skala 1:20/5 BEZ ZMIAN
	AW 10.2 pochwyty wiszące przy pochylni dla niepełnosprawnych	skala 1:20/5 BEZ ZMIAN
	AW 10.3 pochwyty wiszące boczne w klatce schodowej	skala 1:20/5 BEZ ZMIAN
	AW 11 sale szkoleniowe zestawienie projektowanej stolarki	skala 1:50 BEZ ZMIAN
	AW 12 sala gimnastyczna zestawienie stolarki	skala 1:100 BEZ ZMIAN
	AW 13 sala gimnastyczna detal sufitu podwieszanego	skala 1:10 BEZ ZMIAN
5.2	rysunki konstrukcyjne	
	KW 01 sale szkoleniowe rzut fundamentów	skala 1:50 BEZ ZMIAN
	KW 02 sale szkoleniowe rzut stropu parteru	skala 1:50 BEZ ZMIAN
	KW 03 sale szkoleniowe rzut stropu piętra	skala 1:50 BEZ ZMIAN
	KW 04 sale szkoleniowe nadproże w ścianie istniejącej	skala 1:50 BEZ ZMIAN
	KW 05 więźba dachowa sali gimnastycznej	skala 1:100 BEZ ZMIAN



ZAKŁAD USŁUG TECHNICZNYCH
80-541 Gdańsk; ul. Bliska 1b 5

adres do korespondencji:

80-563 Gdańsk; ul. Oliwska 21/23 IVp. pok.7



/ fax.



/ fax.

e-mail

architekt Wanda Grodzka

502-52-18-36

58/342-19-31

58/343-14-04

pracownia@zut.gda.pl

**ODPISY UPRAWNIEŃ PROJEKTANTÓW I SPRAWDZAJĄCYCH
ZAŚWIADCZENIA O PRZYNALEŻNOŚCI DO IZB ZAWODOWYCH**



IZBA ARCHITEKTÓW
RZECZYPOSPOLITEJ POLSKIEJ

Pomorska Okręgowa Rada Izby Architektów RP

ZAŚWIADCZENIE - ORYGINAŁ

(wypis z listy architektów)

Pomorska Okręgowa Rada Izby Architektów RP zaświadcza, że:

mgr inż. arch. Wanda Bronisława Grodzka

posiadająca kwalifikacje zawodowe do pełnienia samodzielnych funkcji technicznych w budownictwie w specjalności architektonicznej i w zakresie posiadanych uprawnień nr **4274/Gd/89**, jest wpisana na listę członków Pomorskiej Okręgowej Izby Architektów RP pod numerem: **PO-0162**.

Członek czynny od: 22-02-2002 r.

Data i miejsce wygenerowania zaświadczenia: 06-09-2017 r. Gdańsk.

Zaświadczenie jest ważne do dnia: **28-02-2018 r.**

Podpisano elektronicznie w systemie informatycznym Izby Architektów RP przez:
Ryszard Comber, Przewodniczący Okręgowej Rady Izby Architektów RP.

Nr weryfikacyjny zaświadczenia:

PO-0162-2832-YBFB-33FE-BE3Y

Dane zawarte w niniejszym zaświadczeniu można sprawdzić podając nr weryfikacyjny zaświadczenia w publicznym serwisie internetowym Izby Architektów: www.izbaarchitektow.pl lub kontaktując się bezpośrednio z właściwą Okręgową Izbą Architektów RP.

Nr 4699/Gd/90

**DECYZJA O STWIERDZENIU PRZYGOTOWANIA ZAWODOWEGO
do pełnienia samodzielnych funkcji technicznych w budownictwie**

Na podstawie § 5 ust. 1 pkt 1 i § 13 ust. 1 pkt 1 III
rozporządzenia Ministra Gospodarki Przestrzennej i Ochrony Środowiska z dnia 20 lutego 1975 r. w spra-
wie samodzielnych funkcji technicznych w budownictwie (Dz.U.Nr 8, poz. 46) stwierdza się że:


Obywatel(ka) Wanda Grodzka
(nazwisko i imię)
magister inżynier architekt
(tytuł naukowy) (zawód)
urodzony(a) dnia 22 kwietnia 1958 r. w Sopocie
posiada przygotowanie zawodowe uprawniające do wykonywania samodzielnej funkcji
kierownika budowy i robót
(rodzaj funkcji)
w specjalności architektonicznej
(rodzaj specjalności techniczno-budowlanej)
w zakresie
(specjalizacja zawodowa)

Obywatel(ka) Wanda Grodzka jest powołany(a) do:

kierowania, nadzorowania i kontrolowania budowy i robót,
kierowania i kontrolowania wytwarzania konstrukcyjnych elemen-
tów budowlanych oraz oceniania i badania stanu technicznego :

- a/ wszelkich budynków,
- b/ budowli w budownictwie osób fizycznych oraz budowli służących
do celów rozrywki, wypoczynku i sportu - z wyłączeniem
konstrukcji fundamentów głębokich i trudniejszych konstrukcji
statycznie niewyznaczalnych.

Od decyzji powyższej służy stronie prawo wniesienia odwołania
do Ministra Gospodarki Przestrzennej i Budownictwa w Warszawie,
ul. Wspólna nr 2, za pośrednictwem Wydziału w terminie 14 dni
od daty jej doręczenia.-

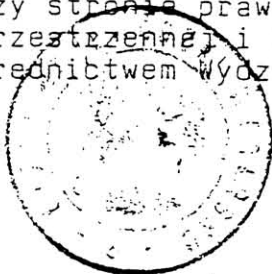

Załącznik
[Signature]
mgr inż. *[Signature]*
Główny Architekt Budowlany



IZBA ARCHITEKTÓW
RZECZYPOSPOLITEJ POLSKIEJ

Pomorska Okręgowa Rada Izby Architektów RP

ZAŚWIADCZENIE - ORYGINAŁ

(wypis z listy architektów)

Pomorska Okręgowa Rada Izby Architektów RP zaświadcza, że:

mgr inż. arch. Jacek Śliwiński

posiadający kwalifikacje zawodowe do pełnienia samodzielnych funkcji technicznych w budownictwie w specjalności architektonicznej i w zakresie posiadanych uprawnień nr **15/Gd/00**, jest wpisany na listę członków Pomorskiej Okręgowej Izby Architektów RP pod numerem: **PO-0522**.

Członek czynny od: 22-02-2002 r.

Data i miejsce wygenerowania zaświadczenia: 21-06-2017 r. Gdańsk.

Zaświadczenie jest ważne do dnia: **30-06-2018 r.**

Podpisano elektronicznie w systemie informatycznym Izby Architektów RP przez:
Ryszard Comber, Przewodniczący Okręgowej Rady Izby Architektów RP.

Nr weryfikacyjny zaświadczenia:

PO-0522-3YEE-39D8-EF58-147D

Dane zawarte w niniejszym zaświadczeniu można sprawdzić podając nr weryfikacyjny zaświadczenia w publicznym serwisie internetowym Izby Architektów: www.izbaarchitektow.pl lub kontaktując się bezpośrednio z właściwą Okręgową Izbą Architektów RP.

Gdańsk, dnia 2000-05-09

AB-II-7131/00

DECYZJA Nr15/Gd/00.....

Na podstawie art. 13 ust.1 pkt. 1....., art. 14 ust. 1 pkt. 1....., ustawy z dnia 7 lipca 1994r. - Prawo budowlane (Dz. U. Nr 89; poz 414 z późn. zm.) oraz § 9 ust. rozporządzenia Ministra Gospodarki Przestrzennej i Budownictwa z dnia 30 grudnia 1994r. w sprawie samodzielnych funkcji w budownictwie (Dz. U. Nr 8, poz. 38 z 1995r.)


nadaje:

Pani/u..... Jackowi Śliwińskiemu
.....
..... magistrowi inżynierowi architektowi
.....
ur. w dniu 20 stycznia 1970 roku w Gdańsku

UPRAWNIENIA BUDOWLANE

w specjalności architektonicznej

w zakresie projektowania bez ograniczeń.

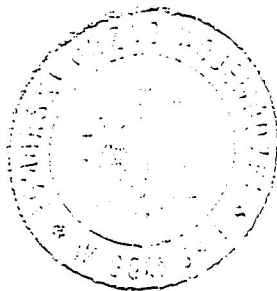

z up. WOJEWÓDZ
[Signature]
mgr inż. arch. Adam Skalar
DYREKTOR WYDZIAŁU

Otrzymuje:

1. Pan Jacek Śliwiński
ul. Książąt Pomorskich 14 / 3
81-741 Sopot
2. a/a

POTWIERDZAM
ZGODNOŚĆ Z ORYGINAŁEM

mgr inż. arch. Wanda Górska



ZAKŁAD USŁUG TECHNICZNYCH
80-541 Gdańsk; ul. Bliska 1b 5

adres do korespondencji:

80-563 Gdańsk; ul. Oliwska 21/23 IVp. pok.7



/ fax.



/ fax.

e-mail

architekt Wanda Grodzka

502-52-18-36

58/342-19-31

58/343-14-04

pracownia@zut.gda.pl

OŚWIADCZENIA PROJEKTANTÓW



ZAKŁAD USŁUG TECHNICZNYCH
80-541 Gdańsk; ul. Bliska 1b 5

adres do korespondencji:

80-563 Gdańsk; ul. Oliwska 21/23 IVp. pok.7



/ fax.

/ fax.

e-mail

architekt Wanda Grodzka

502-52-18-36

58/342-19-31

58/343-14-04

pracownia@zut.gda.pl

OŚWIADCZENIE

Zgodnie z art. 20 ust.4 ustawy z dn. 7 lipca 1994r Prawo Budowlane (Dz. U. 2006 nr 156 poz. 1118 – tekst ujednolicony, z późn. zmianami)

oświadczam że, dokumentacja:

PROJEKT BUDOWLANY CZTERECH SAL SPORTOWYCH

ZAMIENNY DO PROJEKTU: ROZBUDOWY SZKOŁY PODSTAWOWEJ

W GOGOLEWIE O SALĘ GIMNASTYCZNĄ (adaptacja projektu gotowego)

I SALE SZKOLENIOWE

została wykonana zgodnie z obowiązującymi przepisami, normami i zasadami wiedzy technicznej i jest kompletna z punktu widzenia celu, któremu ma służyć.

Gdańsk, 01.2018

oświadczenie złożyli

projektant
branża: architektura

mgr inż. arch. Wanda Grodzka
nr ewid. PO-0162
nr upr. 4274 / Gd / 89




 
sprawdzający
branża: architektura

mgr inż. arch. Jacek Śliwiński
nr ewid.: PO-0522
nr upr.: 15 / Gd / 00



ZAKŁAD USŁUG TECHNICZNYCH
80-541 Gdańsk; ul. Bliska 1b 5

adres do korespondencji:
80-563 Gdańsk; ul. Oliwska 21/23 IVp. pok.7

 **architekt Wanda Grodzka**
 **502-52-18-36**
 **58/342-19-31**
 **58/343-14-04**
e-mail

architekt Wanda Grodzka
502-52-18-36
58/342-19-31
58/343-14-04
pracownia@zut.gda.pl

OŚWIADCZENIE

na podstawie art. 29 ust. 1-3 ustawy z dn. 29 stycznia 2004r. „Prawo zamówień publicznych” (tekst jedn.: Dz. U. z 2010r. nr 113, poz. 759 z późn. zmianami)

oświadczam, że użycie w niniejszej dokumentacji:

PROJEKT BUDOWLANY CZTERECH SAL SPORTOWYCH

ZAMIENNY DO PROJEKTU: ROZBUDOWY SZKOŁY PODSTAWOWEJ

W GOGOLEWIE O SAŁĘ GIMNASTYCZNĄ (adaptacja projektu gotowego)

I SALE SZKOLENIOWE

nazw własnych produktów, producentów, znaków towarowych, patentów lub ich pochodzenia uzasadnione jest specyfiką zamówienia; przywołane produkty, producenci, znaki towarowe i patenty należy traktować jako przykładowe i w celu zachowania uczciwej konkurencji należy stosować produkty równoważne (o parametrach technicznych i użytkowych, właściwościach charakterystycznych i właściwościach estetycznych, standardach określonych dla materiałów, urządzeń, elementów wyposażenia nie gorszych niż przywołane).

UWAGA:

Wszystkie materiały, urządzenia, elementy wyposażenia przedstawione w przedmiotowej dokumentacji projektowej i opisane przez wskazanie znaków towarowych, patentów lub pochodzenia, należy traktować jako rozwiązania przykładowe o modelowych: parametrach technicznych i użytkowych, właściwościach charakterystycznych i właściwościach estetycznych, standardach określonych dla materiałów, urządzeń, elementów wyposażenia. Dopuszcza się zastosowanie rozwiązań „równoważnych” polegających na zastosowaniu innych materiałów, urządzeń, elementów wyposażenia niż podane w dokumentacji projektowej pod warunkiem zapewnienia wszystkich parametrów, właściwości i standardów nie gorszych niż określonych w tej dokumentacji. Zastosowanie rozwiązań „równoważnych” wymaga uzyskania akceptacji Inwestora i Projektanta. W takiej sytuacji Inwestor wymaga złożenia stosownych dokumentów, uwiarygodniających te materiały, urządzenia, elementy wyposażenia. Złożone w/w dokumenty będą podlegały ocenie przez autora dokumentacji projektowej, który sporządzi stosowną opinię. Opinia ta będzie podstawą do podjęcia przez Inwestora decyzji o przyjęciu materiałów, urządzeń, elementów wyposażenia lub ich odrzuceniu z powodu „nierównoważności” zaproponowanych rozwiązań.

Pod pojęciem „parametry” rozumie się funkcjonalność, przeznaczenie, kolorystykę, strukturę, rodzaj materiału, kształt, wielkość, bezpieczeństwo, wytrzymałość oraz pozostałe parametry przypisane poszczególnym materiałom, urządzeniom, elementom wyposażenia w dokumentacji projektowej, szczegółowej specyfikacji technicznej oraz przedmiarach robót.”

Gdańsk, 01.2018

oświadczenie złożyli




projektant mgr inż. arch. Wanda Grodzka
branża: architektura
nr ewid. PO-0162
nr upr. 4274 / Gd / 89

sprawdzający mgr inż. arch. Jacek Śliwiński
branża: architektura
nr ewid.: PO-0522
nr upr.: 15 / Gd / 00



ZAKŁAD USŁUG TECHNICZNYCH
80-541 Gdańsk; ul. Bliska 1b 5

adres do korespondencji:
80-563 Gdańsk; ul. Oliwska 21/23 IVp. pok.7

 502-52-18-36
 / fax. 58/342-19-31
 / fax. 58/343-14-04
e-mail

architekt Wanda Grodzka
502-52-18-36
58/342-19-31
58/343-14-04
pracownia@zut.gda.pl

**OPIS DO PROJEKTU BUDOWLANEGO CZTERECH SAL SPORTOWYCH
ZAMIENNEGO DO PROJEKTU: ROZBUDOWY SZKOŁY PODSTAWOWEJ
W GOGOLEWIE O SALĘ GIMNASTYCZNĄ (adaptacja projektu gotowego)
I SALE SZKOLENIOWE**

**Dokumentacja projektowa zamienna do decyzji pozwolenia na budowę
nr 906/2016 z dnia 29.12.2016 r. AB-I-A.6740.247.2016)**

*uwaga: rozpatrywać łącznie z opisem i częścią rysunkową
projektu budowlanego*


ROZBUDOWY SZKOŁY PODSTAWOWEJ W GOGOLEWIE O SALĘ GIMNASTYCZNĄ (adaptacja projektu gotowego) I SALE SZKOLENIOWE, WRAZ Z ZA-GOSPODAROWANIEM TERENU DZIAŁKI 66/3 ORAZ ZJAZDEM Z DROGI PUBLICZNEJ NA DZ. NR 11/4

oraz projektów wykonawczych

**PROJEKT WYKONAWCZY
ROZBUDOWY SZKOŁY PODSTAWOWEJ W GOGOLEWIE O SALĘ GIMNASTYCZNĄ (adaptacja projektu gotowego) I SALE SZKOLENIOWE**

ZAGOSPODAROWANIA TERENU DZIAŁKI 66/3 ORAZ FRAGMENTU DZIAŁKI 11/4 (zjazd z drogi gminnej) DLA ROZBUDOWY SZKOŁY PODSTAWOWEJ W GOGOLEWIE O SALĘ GIMNASTYCZNĄ I SALE SZKOLENIOWE

PRZYŁĄCZY WODY I KANALIZACJI SANITARNEJ ORAZ HYDRANTU PRZECIWPOŻAROWEGO DLA ROZBUDOWANEGO O SALĘ GIMNASTYCZNĄ I SALE SZKOLENIOWE BUDYNKU SZKOŁY PODSTAWOWEJ W GOGOLEWIE, GM. DĘBNICA KASZUBSKA, DZ. NR 66/3 I 11/4 OBRĘB GOGOLEWO

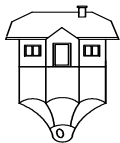

ZAKŁAD USŁUG TECHNICZNYCH
80-541 Gdańsk; ul. Bliska 1b 5

adres do korespondencji:
80-563 Gdańsk; ul. Oliwska 21/23 IVp. pok.7

☎
☎/ fax.
☎/ fax.
e-mail

architekt Wanda Grodzka
502-52-18-36
58/342-19-31
58/343-14-04
pracownia@zut.gda.pl

1 PODSTAWA OPRACOWANIA

- umowa z Zamawiającym - Gmina Dębnic Kaszubska, z dn. 20.05.2016r. nr 126/2016 wraz z aneksem,
- Decyzja o ustaleniu lokalizacji inwestycji celu publicznego z dn. 25.04.2016r. znak RA.6733.3.2016.DM wydana przez Wójta Gminy Dębica Kaszubska.
- Decyzja o ustaleniu lokalizacji inwestycji celu publicznego z dn. 07.09.2015r. znak PP.6733.7.2015 wydana przez Wójta Gminy Dębica Kaszubska,
- mapa dc. projektowych z dn.14.04.2016r. zarejestrowana w Państwowym Zasobie Geodezyjnym i Kartograficznym pod nr P.2212.2016.1167.549.24BU. 36/2106,
- warunki techniczne przyłączenia do sieci wodociągowej i kanalizacji sanitarnej z dn. 13.07.2016r. znak ZGK/T/wt-38/285/2016, wydane przez Zakład Gospodarki Komunalnej w Dębicy Kaszubskiej,
- warunki przyłączenia do sieci energetycznej z dn. 12.07.2016r. nr P/16/034685, znak EOP-58-001930-2016, wydane przez Energa Operator SA, oddział w Koszalinie,
- projekt gotowy sali gimnastycznej WB-2065, dystrybucja PPU Bisprol Sp. zo.o.,
- projekt budowlany **ROZBUDOWY SZKOŁY PODSTAWOWEJ W GOGOLEWIE O SALE GIMNASTYCZNĄ (adaptacja projektu gotowego) I SALE SZKOLENIOWE, WRAZ Z ZA-GOSPODAROWANIEM TERENU DZIAŁKI 66/3 ORAZ ZJAZDEM Z DROGI PUBLICZNEJ NA DZ. NR 11/4**
- **projekt wykonawczy ROZBUDOWY SZKOŁY PODSTAWOWEJ W GOGOLEWIE O SALE GIMNASTYCZNĄ (adaptacja projektu gotowego) I SALE SZKOLENIOWE**
- **projekt wykonawczy PRZYŁĄCZY WODY I KANALIZACJI SANITARNEJ ORAZ HYDRANTU PRZECIWPOŻAROWEGO DLA ROZBUDOWANEGO O SALE GIMNASTYCZNĄ I SALE SZKOLENIOWE BUDYNKU SZKOŁY PODSTAWOWEJ W GOGOLEWIE, GM. DĘBNICA KASZUBSKA, DZ. NR 66/3 I 11/4 OBRĘB GOGOLEWO**
- obowiązujące przepisy.

2 PRZEZNACZENIE I PROGRAM UŻYTKOWY, CHARAKTERYSTYCZNE PARAMETRY

2.1 PRZEZNACZENIE

Rozbudowa szkoły o salę gimnastyczną i sale sportowe przeznaczona jest do uzyskania pomieszczeń do prowadzenia zajęć związanych ze sportem.

2.2 PROGRAM UŻYTKOWY

- BEZ ZMIAN

2.3 CHARAKTERYSTYCZNE PARAMETRY

- BEZ ZMIAN



ZAKŁAD USŁUG TECHNICZNYCH
80-541 Gdańsk; ul. Bliska 1b 5

adres do korespondencji:
80-563 Gdańsk; ul. Oliwska 21/23 IVp. pok.7

☎
☎/ fax.
☎/ fax.
e-mail

architekt Wanda Grodzka
502-52-18-36
58/342-19-31
58/343-14-04
pracownia@zut.gda.pl

3 FORMA ARCHITEKTONICZNA I FUNKCJA

3.1 FORMA ARCHITEKTONICZNA

- BEZ ZMIAN

3.2 FUNKCJA

- Projektowana funkcja sportowa

3.3 ZESTAWIENIE POMIESZCZEŃ

NR.	NAZWA	POWIERZCHNIA	POSADZKA
1/1	korytarz	40,22	płytki gresowe
1/2	sala gimnastyki korekcyjnej	73,58	wykładzina PWC
1/3	sala fitness i taneczna	69,16	wykładzina PWC
1/4	siłownia	68,81	wykładzina PWC
2/1	sala treningowa	73,71	wykładzina PWC

4A UKŁAD KONSTRUKCYJNY sala gimnastyczna

opis zawarto w projekcie budowlanym, w części - adaptacja projektu gotowego sali gimnastycznej

- BEZ ZMIAN

4B UKŁAD KONSTRUKCYJNY sale sportowe

4B.1 ZASTOSOWANE SCHEMATY STATYCZNE I ZAŁOŻENIA PRZYJĘTE DO KONSTRUKCJI

- BEZ ZMIAN

4B.2 ROZWIĄZANIA KONSTRUKCYJNO-MATERIAŁOWE PODSTAWOWYCH ELEMENTÓW KONSTRUKCJI

- BEZ ZMIAN

4B.3 KATEGORIA GEOTECHNICZNA

- BEZ ZMIAN

4B.4 WARUNKI I SPOSÓB POSADOWIENIA

4B.4.1 WARUNKI POSADOWIENIA

- BEZ ZMIAN

4B.4.2 SPOSÓB POSADOWIENIA

- BEZ ZMIAN

4B.5 ZABEZPIECZENIE PRZED WPŁYWEM EKSPLOATACJI GÓRNICZEJ



ZAKŁAD USŁUG TECHNICZNYCH
80-541 Gdańsk; ul. Bliska 1b 5

adres do korespondencji:
80-563 Gdańsk; ul. Oliwska 21/23 IVp. pok.7

☎
☎/ fax.
☎/ fax.
e-mail

architekt Wanda Grodzka
502-52-18-36
58/342-19-31
58/343-14-04
pracownia@zut.gda.pl

- BEZ ZMIAN

4B.6 ROZWIĄZANIA KONSTRUKCYJNO-MATERIAŁOWE PRZEGRÓD WEWNĘTRZNYCH I ZEWNĘTRZNYCH

- BEZ ZMIAN

4B.8 OCENA TECHNICZNA AKTUALNYCH WARUNKÓW GEOTECHNICZNYCH I STANU POSADOWIENIA ISTN. BUDYNKU SZKOŁY

- BEZ ZMIAN

5 EKSPERTYZA TECHNICZNA STANU BUDYNKU ISTNIEJĄCEGO, STANU KONSTRUKCJI I ELEMENTÓW BUDYNKU I STANU PODŁOŻA GRUNTOWEGO, UWZGLĘDNIAJĄCA ODDZIAŁYWANIE WYWOŁANE WZNIESIENIEM ROZBUDOWY

- BEZ ZMIAN

5.1 STAN BEZPIECZEŃSTWA BUDYNKU ISTNIEJĄCEGO

- BEZ ZMIAN

5.2 STAN PRZYDATNOŚCI DO UŻYTKOWANIA

- BEZ ZMIAN

5.3 STAN KONSTRUKCJI I ELEMENTÓW BUDYNKU

- BEZ ZMIAN

5.4 STAN PODŁOŻA GRUNTOWEGO

- BEZ ZMIAN

5.5 ODDZIAŁYWANIA WYWOŁANE WZNIESIENIEM ROZBUDOWY

- BEZ ZMIAN

6 SPOSÓB ZAPEWNIENIA WARUNKÓW DO KORZYSTANIA Z BUDYNKU PRZEZ OSOBY NIEPEŁNOSPRAWNE

6.1 BUDYNEK ISTNIEJĄCY

- BEZ ZMIAN

6.2 ROZBUDOWA O SALE SZKOLENIOWE

- Następuje rozbudowa o sale sportowe, reszta bez zmian

6.3 ROZBUDOWA O SALĘ GIMNASTYCZNĄ

- BEZ ZMIAN



ZAKŁAD USŁUG TECHNICZNYCH
80-541 Gdańsk; ul. Bliska 1b 5

adres do korespondencji:
80-563 Gdańsk; ul. Oliwska 21/23 IVp. pok.7

☎
☎/ fax.
☎/ fax.
e-mail

architekt Wanda Grodzka
502-52-18-36
58/342-19-31
58/343-14-04
pracownia@zut.gda.pl

7 ROZWIĄZANIA ZASADNICZYCH ELEMENTÓW WYPOSAŻENIA INSTALACYJNO - BUDOWLANEGO

Zawarte w branżowych projektach wykonawczych.

- BEZ ZMIAN

8 WARUNKI OCHRONY PRZECIWPOŻAROWEJ

Zawarte w " Ekspertyzie technicznej w zakresie technicznych warunków ochrony przeciwpożarowych (...), będącej integralną częścią ww. projektu budowlanego.

- BEZ ZMIAN

9 INFORMACJA BiOZ

Zawarta w poz. 9 ww. projektu budowlanego.

- BEZ ZMIAN

10 DOKUMENTY I UZGODNIENIA

Zawarte w poz. 10 ww. projektu budowlanego.

- BEZ ZMIAN

11 GEOTECHNICZNE WARUNKI POSADOWIENIA

Zawarte w poz. 12 ww. projektu budowlanego.

- BEZ ZMIAN

12 WYPOSAŻENIE SAL SPORTOWYCH

ZESTAWIENIE ELEMENTÓW WYPOSAŻENIA:

SYMBOL	NAZWA SPRZĘTU	WYMIARY max. brutto [cm] szer x dł x wys	SZCZEGÓŁY
At1	Atlas	212 x 220 x 215 cm	Wielostanowiskowy sprzęt siłowy, konstrukcja stalowa malowana proszkowo, waga ok. 220kg
Bt1	Bieżnia treningowa	70 x 156x 130 cm	Napęd elektryczny , konstrukcja stalowa malowana proszkowo
Cb1	Stolik biurowy	190 x 80 x 72 cm	Płyta melaminowana, konstrukcja metalowa malowana proszkowo
Dr1	Drabinka gimnastyczna podwójna	180 x 250 cm	Drabinki z lakierowanego drewna, mocowane do ścian
Dr2	Drabinka gimnastyczna pojedyncza	90 x 250 cm	Drabinki z lakierowanego drewna, mocowane do ścian
Kt1	Krzesło z oparciem	50x50X80	Obicie tapicerowane łatwe w utrzymaniu czystości
Ł1	Ławka podłogowa	250 x 36 x 43 cm	Siedzisko z lakierowanego drewna, rama stalowa, malowana proszkowo
Ł2	Ławka podłogowa	300 x 36 x 43 cm	Siedzisko z lakierowanego drewna, rama stalowa, malowana proszkowo



ZAKŁAD USŁUG TECHNICZNYCH
80-541 Gdańsk; ul. Bliska 1b 5

adres do korespondencji:

80-563 Gdańsk; ul. Oliwska 21/23 IVp. pok.7



/ fax.

/ fax.

e-mail

architekt Wanda Grodzka

502-52-18-36

58/342-19-31

58/343-14-04

pracownia@zut.gda.pl

Łt1	Ławka treningowa	193 / 120 / 92-112,5	Ławka pod sztangę, regulowana, konstrukcja stalowa malowana proszkowo, waga ok.. 32 kg
Lp1	Lustro przyściennie z pojedynczą poręczą	100 x 200 cm	Lustro szlifowane maszynowo o gr. 4 mm mocowane do płyty wiórowej, poręcz z lakierowanego drewna
Lp2	Lustro przyściennie	100 x 200 cm	Lustro szlifowane maszynowo o gr. 4 mm mocowane do płyty wiórowej
Rb1	Regał biurowy	79h x 38 x 200	Szafka biurowa i regał biurowy, wykonane z płyty wiórowej laminowanej, zamek meblowy.
So1	Stacja na obciążenie i sztangi	160 x 46 cm	Stojak do sztang i obciążeń, konstrukcja stalowa malowana proszkowo
Su1	Szafka ubraniowa	50 x 30 x 180 cm	Metalowa szafka z drążkiem na ubrania, zamek kluczowy
Ts1	Stół do tenisa stołowego	Wymiary otwartego stołu: 2,74 x 1,52 x 0,76 m	Blat z płyty wiórowej, konstrukcja ze stali malowanej proszkowo, kółka transportowe
WL1	Wioślarz treningowy	166 x 36 x 55 cm	Opór mechaniczny lub magnetyczny, konstrukcja stalowa malowana proszkowo
Ws1	Wieszak na maty ścienny	64 x 6 x 0,6 cm	rozstaw haków do zawieszania: 52 cm długość haków: 23 cm średnica haków: 10 mm stalowy, malowany proszkowo
Ws2	Wieszak na hula hop	13 x 9 cm	dł. 13 cm długość bolców na skakanki/gumy (1 szt.) – 30 cm ilość bolców: 2 odległość między bolcami: 10 cm Stalowy, malowany proszkowo
Ws3	Wieszak na skakanki i gumy do rozciągania	60x60 cm	wysokość: 185 cm średnica podstawy: 60 cm długość bolców na skakanki/gumy (1 szt.) – 20 cm ilość bolców: 14 odległość między bolcami: 10 cm - na kółkach Stalowy, malowany proszkowo
Wt1	Worek treningowy	42 x 130 cm	Regulowana wysokość

UWAGA: Wszystkie meble i sprzęt zastosowany w projektowanym obiekcie muszą posiadać atesty i certyfikaty dopuszczające do stosowania w obiektach szkolnych. Meble indywidualne należy wykonać łatwe do utrzymania w czystości, z materiałów zmywalnych, odpornych na działanie środków dezynfekcyjnych i atestowanych.



ZAKŁAD USŁUG TECHNICZNYCH
80-541 Gdańsk; ul. Bliska 1b 5

adres do korespondencji:
80-563 Gdańsk; ul. Oliwska 21/23 IVp. pok.7

/ fax.
 / fax.
e-mail

architekt Wanda Grodzka
502-52-18-36
58/342-19-31
58/343-14-04
pracownia@zut.gda.pl

13 DANE TECHNICZNE CHARAKTERYZUJĄCE WPŁYW PROJEKTOWANEGO BUDYNKU NA ŚRODOWISKO I JEGO WYKORZYSTANIE, ORAZ NA ZDROWIE LUDZI I OBIEKTY SĄSIEDNIE

Przyjęto rozwiązania przestrzenne, funkcjonalne oraz techniczne, które ograniczają w maksymalny możliwy sposób (do eliminacji włącznie) wpływ inwestycji na środowisko przyrodnicze i zdrowie ludzi.

Projektowana inwestycja nie jest zaliczona do przedsięwzięć mogących znacząco wpływać na środowisko i nie jest zaliczona do przedsięwzięć mogących potencjalnie znacząco wpływać na środowisko.

14 Określenie obszaru oddziaływania obiektu

Wskazanie przepisów prawa w oparciu o które dokonuje się określenia obszaru oddziaływania obiektu

- Ustawa Prawo Budowlane,

Dz. U. z 2017r. poz. 1332, 1529

- Rozporządzenie (...) w sprawie warunków technicznych, jakim powinny odpowiadać budynki i ich usytuowanie,

Dz. U. z 17 lipca 2015r. poz. 1422

Projektowana inwestycja znajduje się na terenie dz. nr 66/3.

Działka nr 66/3 obręb Gogolewo położona w miejscowości Gogolewo, w Gminie Dębni-ca Kaszubska zagospodarowane jest w swojej wschodniej i południowej części:

- wjazd na działkę, dojazd i dojście do budynku szkoły - odbywają się od południa, z drogi publicznej powiatowej położonej na dz. nr 48, prowadzą utwardzonym ciągiem do terenu utwardzonego (dojście) położonego od południa budynku szkolnego i placu manewrowo - gospodarczego i dojścia położonych od północy budynku szkolnego,

- budynek szkoły, usytuowany w części wschodniej centralnej działki, zorientowany po-dłużną osią w kierunku wschód - zachód,

- plac sportowy (boisko) trawiasty zlokalizowane w północno - wschodnim narożniku działki,

- na obszarze działki nr 66/3 znajduje się wydzielona działka nr 66/4 (enklawa), na której zlokalizowany jest maszt telefonii komórkowej, położony w pobliżu północnej granicy działki, za zachód od placu sportowego,

- zachodnia część działki nr 66/3 objęta jest strefą ochrony archeologicznej

Działka nr 11/4 obręb Gogolewo położona w miejscowości Gogolewo, w Gminie Dębni-ca Kaszubska jest działką drogową, na której funkcjonuje droga gminna, przylegająca do działki nr 66/3 od wschodu

Projektowana rozbudowa nie niesie za sobą przesłaniania ani zacierania innych obiektów i jest zgodna z zapisami MPZP.



ZAKŁAD USŁUG TECHNICZNYCH
80-541 Gdańsk; ul. Bliska 1b 5

adres do korespondencji:

80-563 Gdańsk; ul. Oliwska 21/23 IVp. pok.7



/ fax.

/ fax.

e-mail

architekt Wanda Grodzka

502-52-18-36

58/342-19-31

58/343-14-04

pracownia@zut.gda.pl

14 ZMIANY W STOSUNKU DO PROJEKTU PIEROWTNEGO

Dokumentacja projektowa zamienna do decyzji pozwolenia na budowę
nr 906/2016 z dnia 29.12.2016 r. AB-I-A.6740.247.2016) obejmującej rozbudowę
Szkoły Podstawowej w Gogolewie o salę gimnastyczną oraz sale szkoleniowe wraz
z zagospodarowaniem terenu oraz zjazdem - dz. nr 66/3 i 11/4, w zakresie:
- nazewnictwa sal na parterze i na piętrze budynku
- wyposażenia sal sportowych.

Następuje doprecyzowanie funkcji czterech pomieszczeń znajdujących się na parterze i
pierwszym piętrze w rozbudowywanej części, z sal szkoleniowych na sale sportowe
(zgodnie z rys.: AW01.1-Z i AW02-Z).

Ponadto w projekcie zamiennym znalazło się zestawienie elementów wyposażenia sal
sportowych.

Gdańsk, 01-2018

projektant
branża: architektura

mgr inż. arch. Wanda Grodzka
nr ewid. PO-0162
nr upr. 4274 / Gd / 89

sprawdzający
branża: architektura

mgr inż. arch. Jacek Śliwiński
nr ewid.: PO-0522
nr upr.: 15 / Gd / 00



ZAKŁAD USŁUG TECHNICZNYCH
80-541 Gdańsk; ul. Bliska 1b 5

adres do korespondencji:

80-563 Gdańsk; ul. Oliwska 21/23 IVp. pok.7



/ fax.



/ fax.

e-mail

architekt Wanda Grodzka



502-52-18-36

58/342-19-31

58/343-14-04

pracownia@zut.gda.pl

CZĘŚĆ RYSUNKOWA
RYSUNKI ARCHITEKTONICZNE

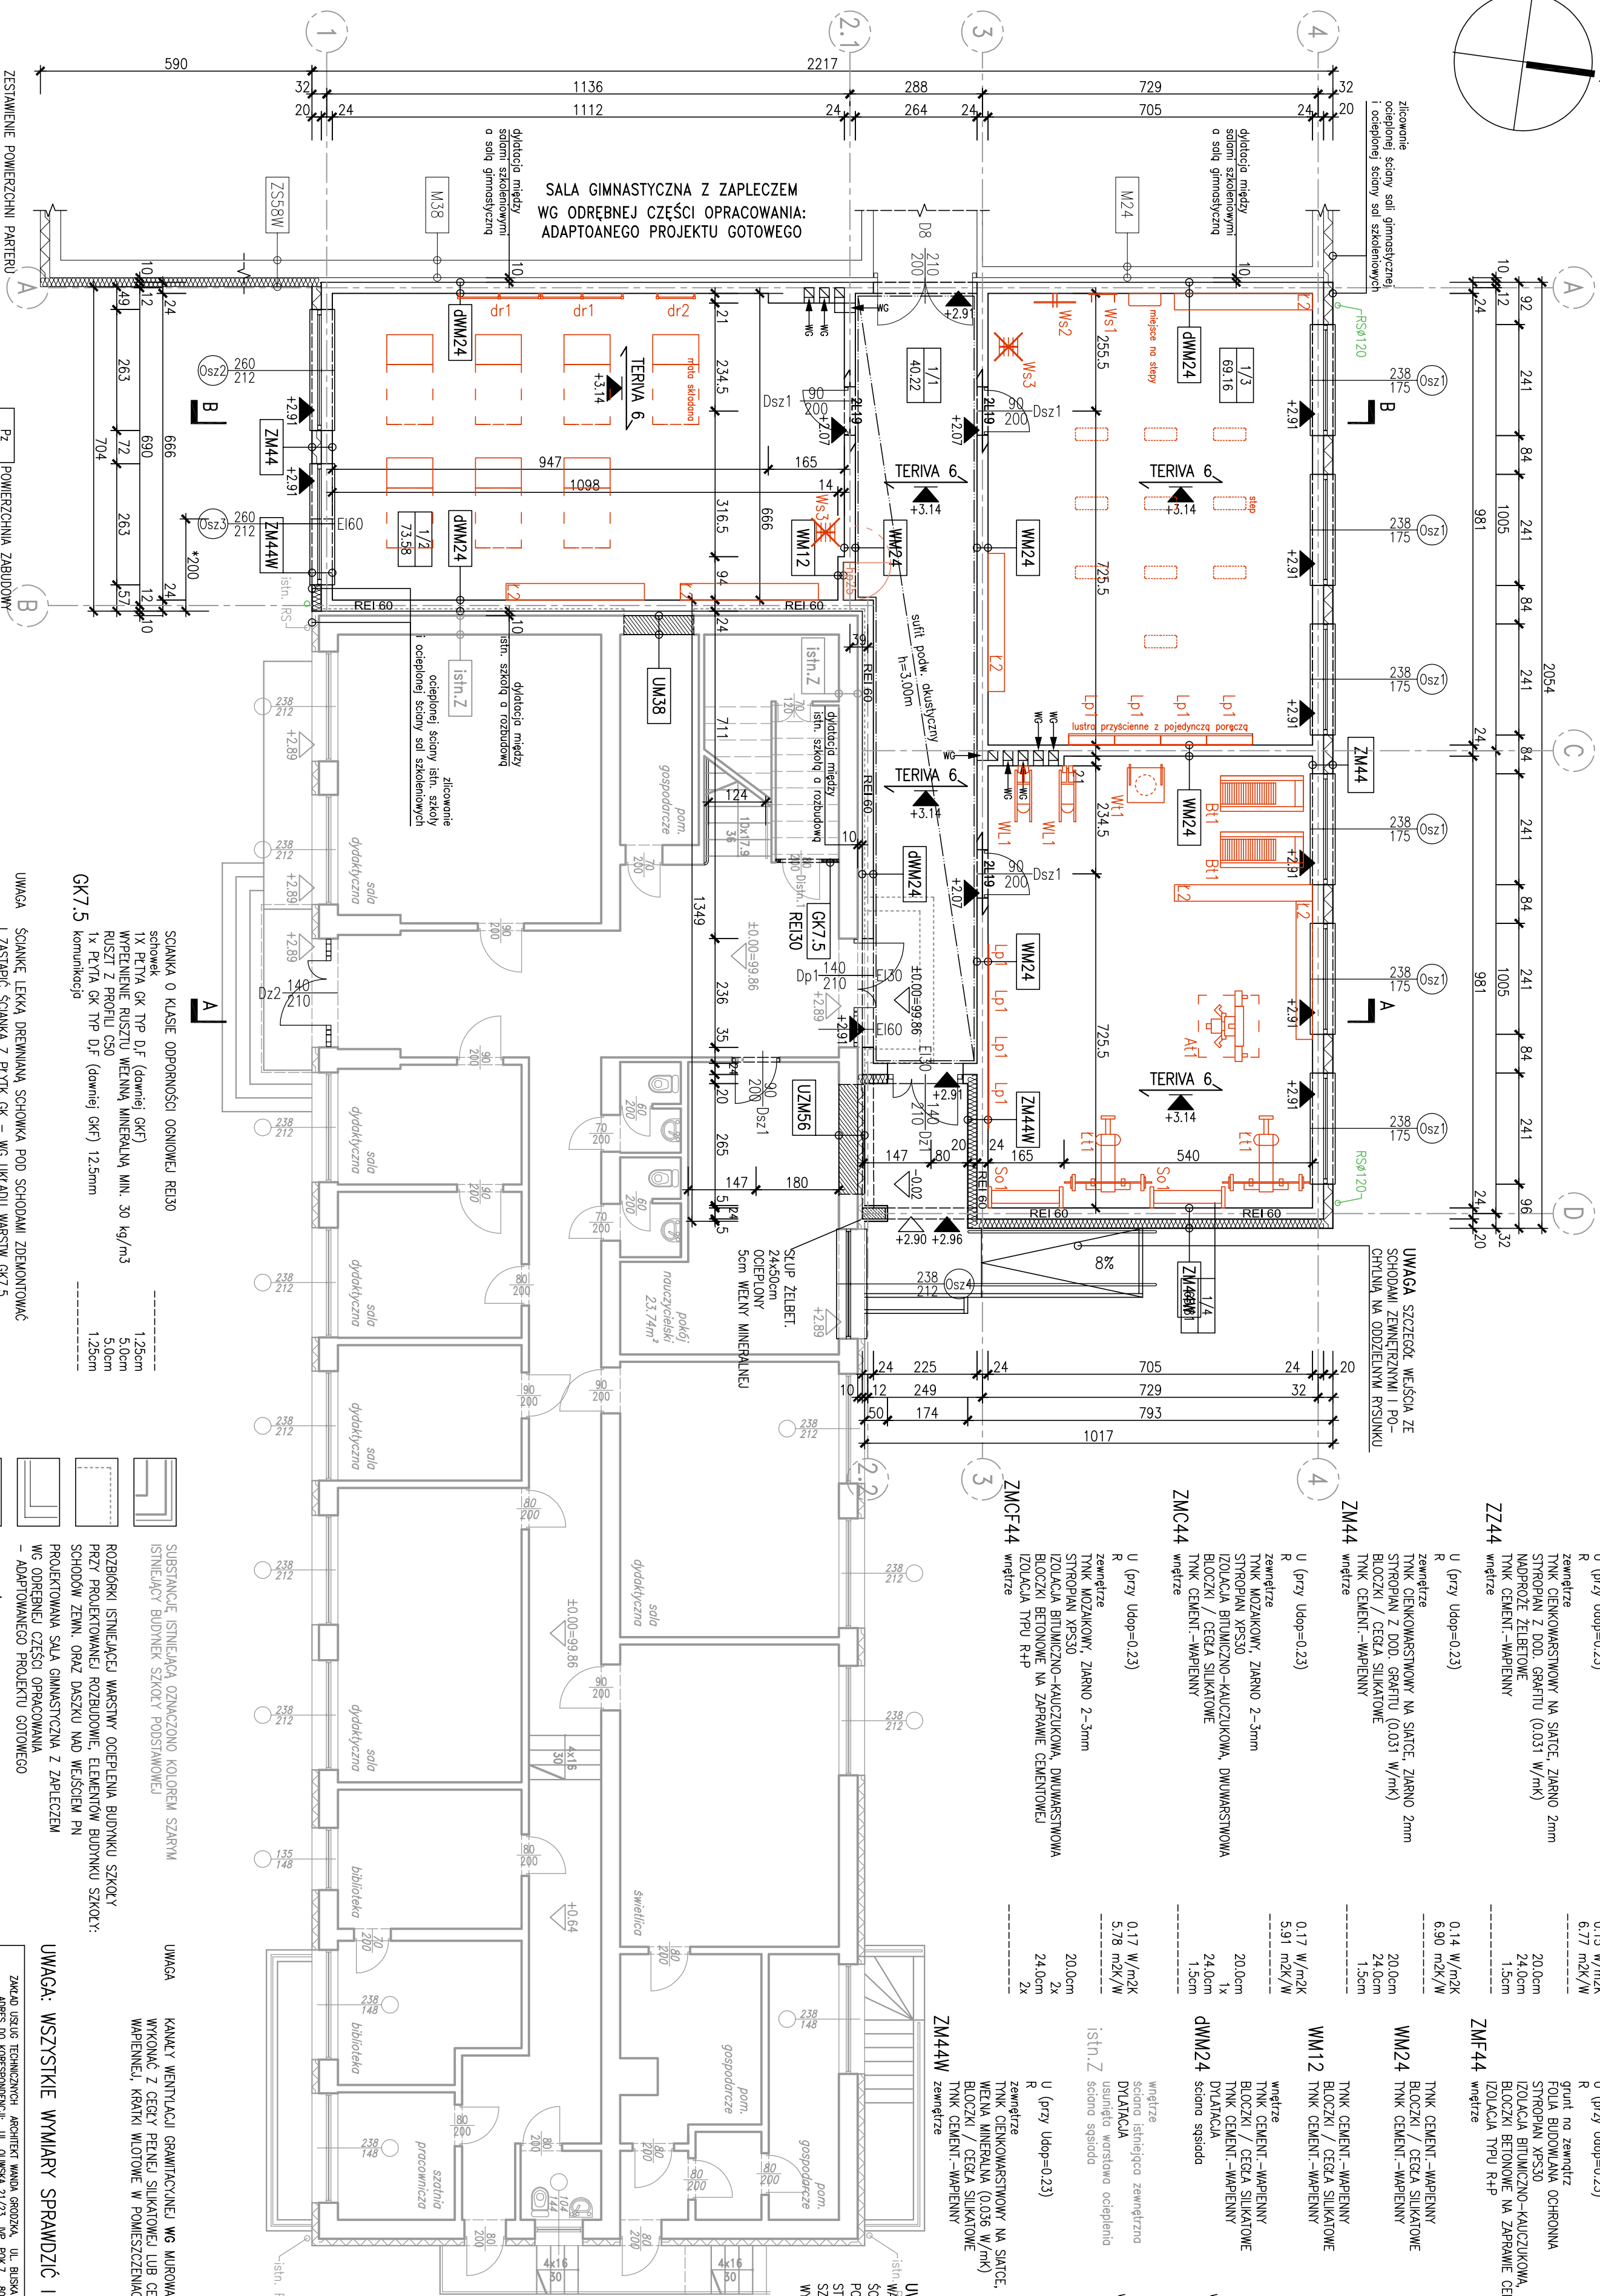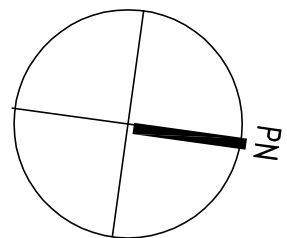

UWAGA
SOŁANKI, LEKKĄ DREWNIANĄ SCHOWKĄ POD SŁOCHAMI ZDEKONTOWAĆ
I ZASTYPIĆ SOŁANKĄ Z PŁYTKI GK – wg UKŁADU WARSZT. GK7.5
O ODPORNOŚCI OGÓLNEJ R13,0, SINIĄCĄCE, DRZWI ZDEKONTOWAĆ
I ZAMONTOWAĆ PONOWIE W SOŁANCE GK, OKAZADNIĆ DREWNIANĄ NA
SOŁANKĘ POD BIEGIEM SCHODOW – ZDEKONTOWAĆ

SOJANKA O KLASIE ODPORNOŚCI OGNIOWEJ REJ20
słotwek
1x PŁYTA GK TYP D,F (dawniej GKf)
WYPEŁNIENIE RUSZTU WIELKĄ MINERALNĄ
RUSZT Z PROFILU C50
1x PŁYTA GK TYP D,F (dawniej GKf) 12,5mm
GK7.5
komunikacja

ROZBÓRKI ISTNIEJĄCEJ, WARSZTATY OCIEPLENIA BUDYNKU SZKOŁY PRZY PROJEKTOWANEJ ROZBUDOWIE, ELEMENTÓW BUDYNKU SZKOLNO-SPOŁECZNOGO, ORAZ DĄSZKI NAD WEJŚCIEM PN PROJEKTOWANA SAŁA GIMNASTYCZNA Z ZAPLECZEM WŁ. OGRZEW. CZĘŚCI OPRAWCOWA – ADAPTOWANEGO PROJEKTU GOTOWEGO

UZM50

LINK CEMENT, -WATLENNI
wnętrze

1.00

UM38

dytacja

38.0cr

0,15 W/m ² K	0,17 W/m ² K
6,77 m ² /W	5,78 m ² /W
20,0cm	20,0cm
24,0cm	24,0cm
1,5cm	2x
	2x
ZMF-44	
włnitwe	
grunt no zewnątrz	
FOLIA BUDOWLANA OCHRONNA	
IZOLACJA BITUMIENNO-KALCJUSIOWA, DWUKIERUNKOWA	
BLOKOWA BETONOWE NA ZAPRAWIE CEMENTOWEJ	
IZOLACJA TPU R-AP	

0,30 m/sv	1,5cm

20,0cm	24,0cm
WN24	1,5cm
TYNK CEMENT-WAPLENNY	
BLOCKI / CEGKA SILIKATOWE	
TYNK CEMENT-WAPLENNY	

0.17 W/m ² K	-----	1.5cm	TYNK CEMENT-WAPIENNY
		12.0cm	BŁOCKI / CEGŁA SILIKATOWE
		1.5cm	TYNK CEMENT-WAPIENNY
			WM12


	wgrtze	-----
	TYNK CEMENT-WAPNIENNY	1,5cm
20,0cm	BLOKIZKI / CEGŁA SILIKATOWE	24,0cm
1x	TYNK CEMENT-WAPNIENNY	1,5cm
24,0cm	DYLATAČIA	
1,3cm	sčona sstoda	-----
	w osi AB = 10,0 / w osi 2= 11,0 cm	



[illegible]

TYNIE CIEŃKOWARSZTOWY NA ŚCIŁCE, ZŁAZNO 2mm	20,00cm
WIELKA MINERALNA (0,036 W/mk)	24,00cm
BŁOCZKI / CEGŁA SILIKATOWE	1,5cm
TYNIE CEMENT.-WAPIENNE	
zwneltrze	

UWAGA
WIAŚRSTNY ZM44W – DWUMETROWY PAS
ŚCIĄNY ZEWNĘTRZNEJ NA STYKU STREFY
POŻAROWEJ ISTN. BUDYNKU SZKOŁY I
STREFY POŻAROWEJ DOBUDOWANYCH SAL
SZKOLENIOWYCH I SAL GIMNASTYCZNEJ,
WYMIAR OZNACZONY *

UWAGA: WSZYSTKIE WYMIARY SPRAWDZIĆ I ZWERYFIKOWAĆ NA BUDOWIE

ZAKŁAD USŁUG TECHNICZNYCH ARCHITEKT WANDA GRODZKA, UL. BISKA 18/5, 80-541 GDAŃSK, TEL. 0 502 521 836 APRÉS DO KORESPONDENCJE: UL. OLIMSKA 21/23 WP. PKO.7, 80-563 GDAŃSK, TEL./FAX 059-624 19 31						
	PROJEKTANT:	mgr inż. arch. WANDA GRODZKA	NR D. PO-0162 UPR.: 4274/05/89			
	SPRAWDZAJĄCY:	mgr inż. arch. Jacek Śliwinski	NR D. PO-0622 UPR.: 15/06/00			
	OPRACOWUJĄCE:					
INWESTOR:	GMINA DZIENICA KASZUBSKA, ul. ks. Antoniego Koni 16a, 76-246 Działowa Kaszubska SĄŁE SPORTOWE (przy Szkole Podstawowej w Gogolewie) GOGOLEWO, GMINA DZIENICA KASZUBSKA, DZ. NR 66/3, OBRĘB GOGOLEWO			PRS. NR AM01.1-7-0		
RYZEK:	PROJEKT BUDOWLANY	BRANŻA:	ARCHITEKTURA	DATA:	01.2018	1:100

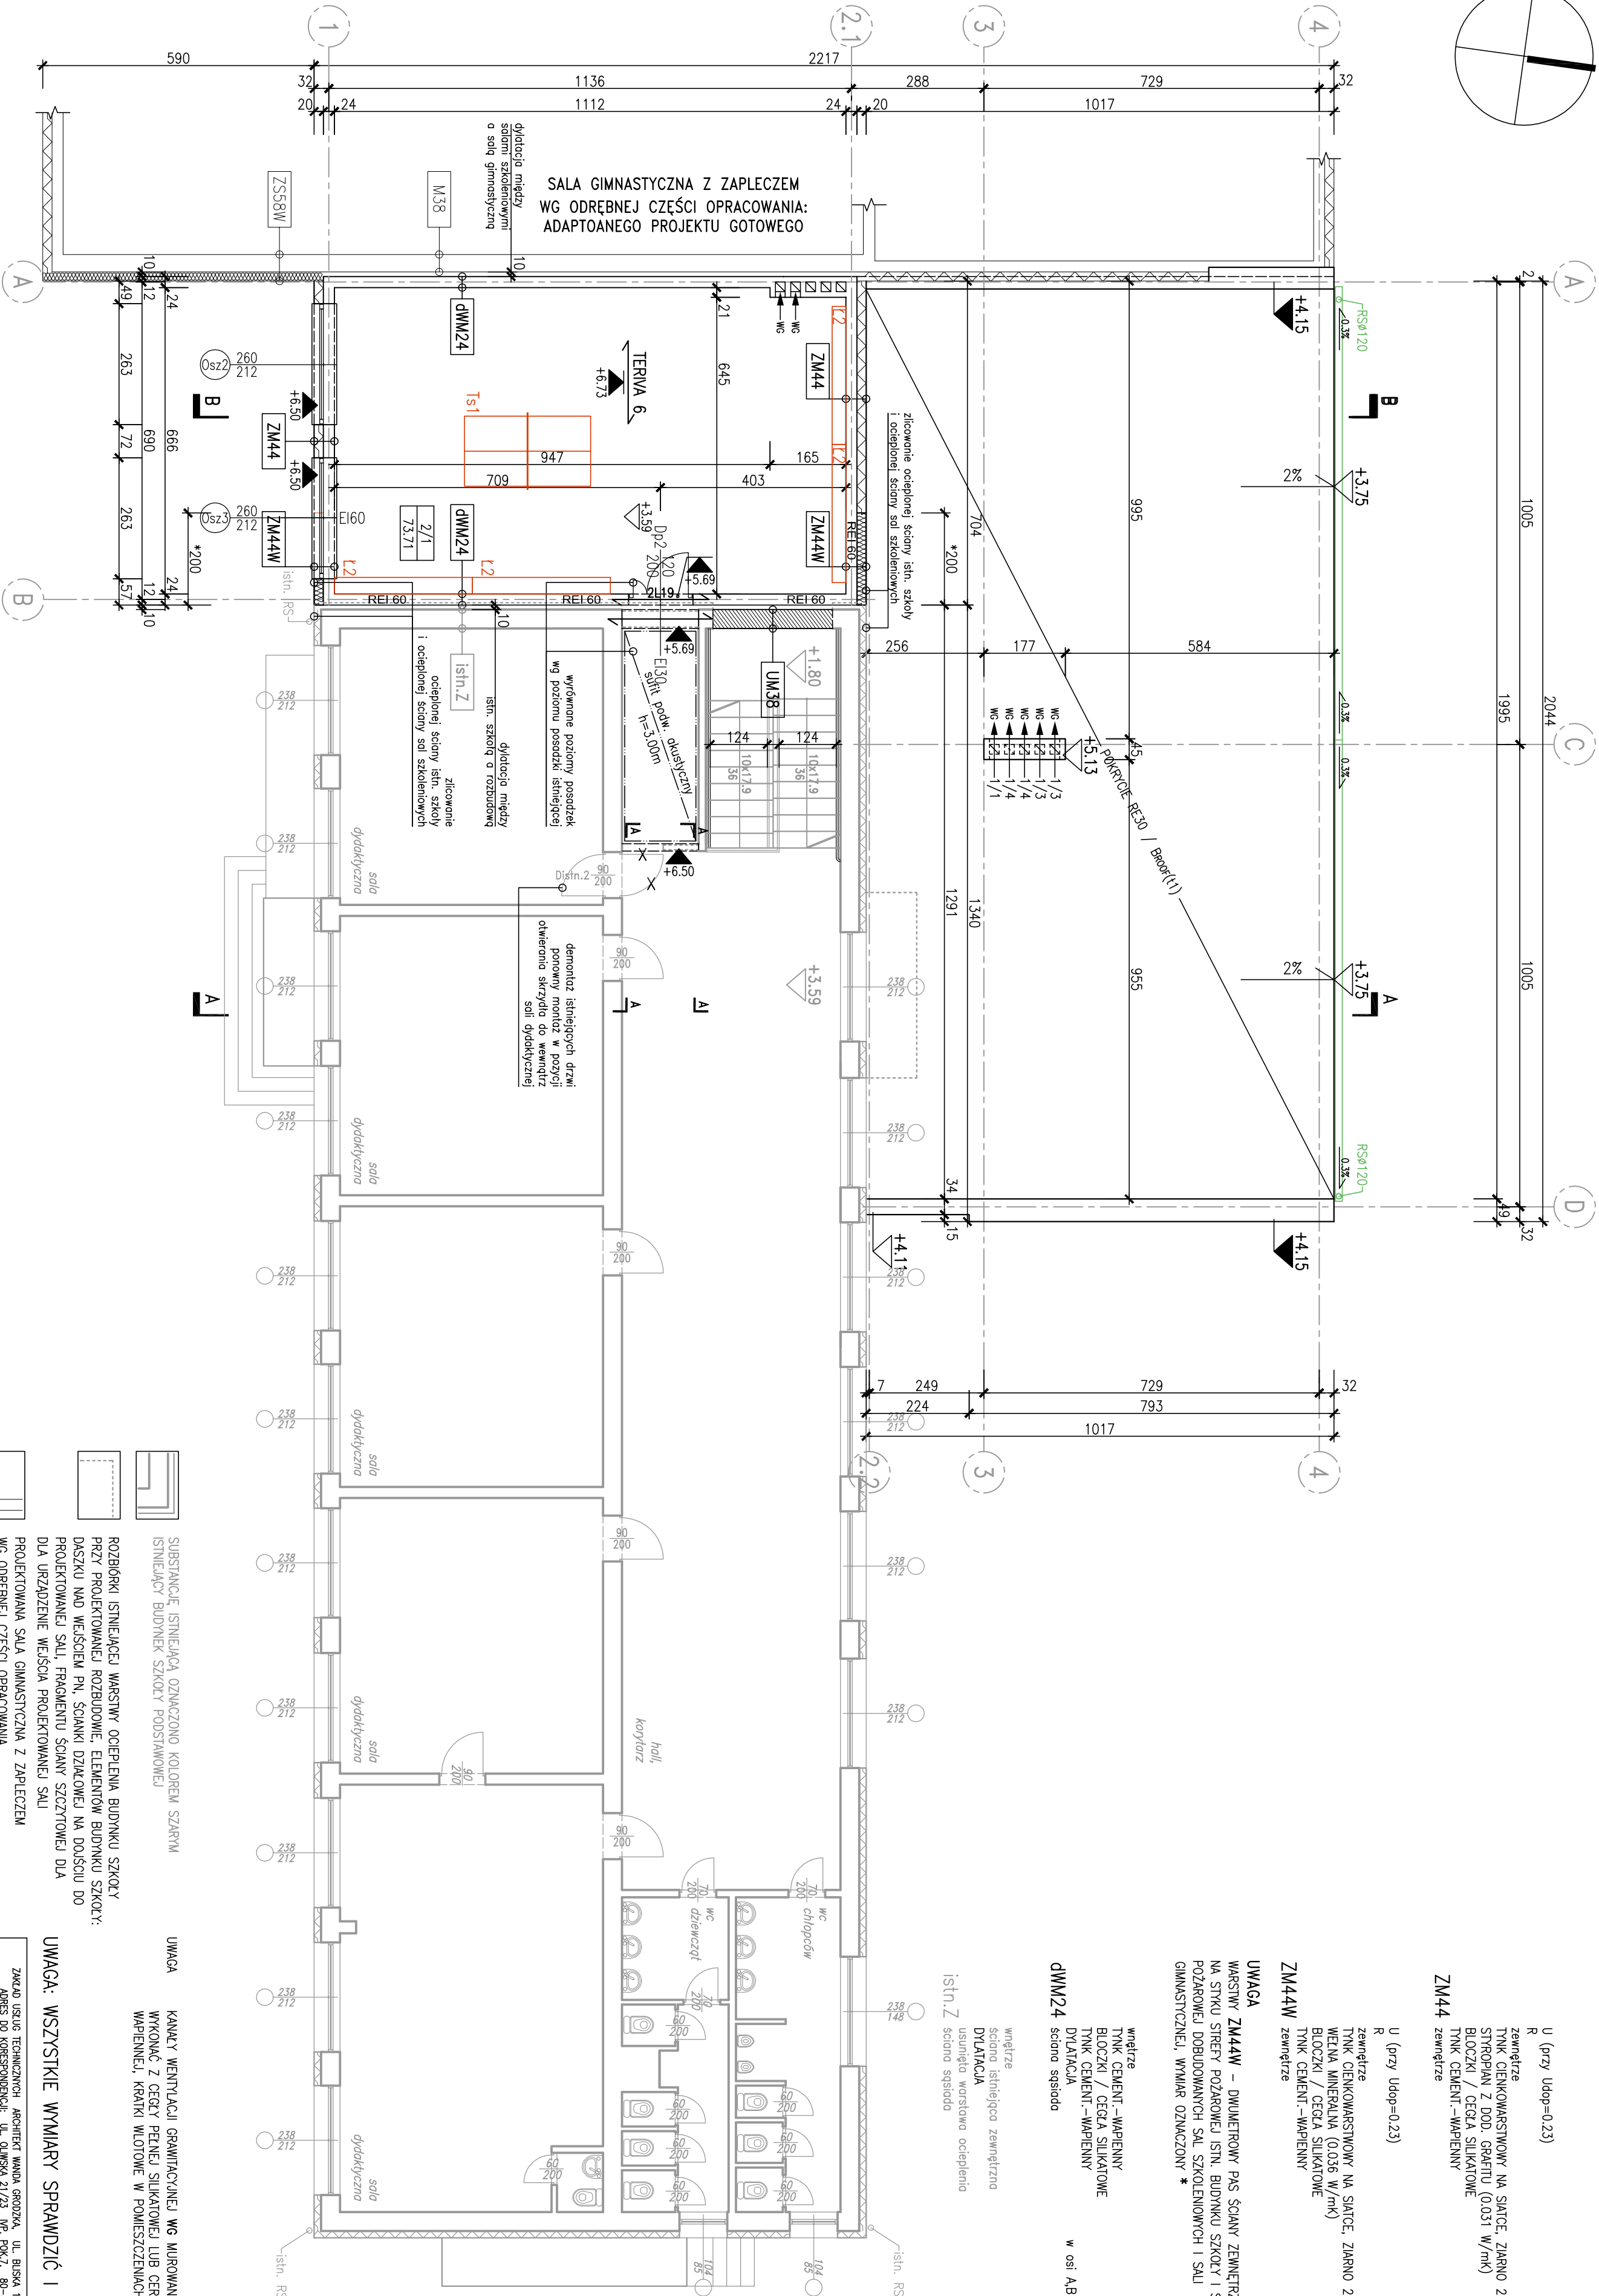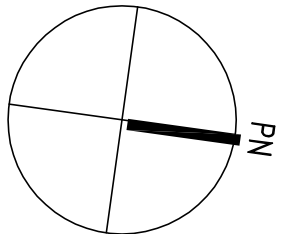

U (przy U₀p=0.23)
R
zewnętrze
0.14 W/m²K
6.90 m²K/W
TNK CIENKOWARSTWOWY NA SŁATCE, ŻARNO 2mm
STROPIAN Z DOD. GRAFITU (0.031 W/mK)
20.0cm
BŁOCZKI / CEGŁA SILIKATOWE
TNK CEMENT-**WAPENNY**
1.5cm

U (przy U₀p=0.23)
R
zewnętrze
0.16 W/m²K
6.00 m²K/W
TNK CIENKOWARSTWOWY NA SŁATCE, ŻARNO 2mm
WŁTNA MINERALNA (0.036 W/mK)
20.0cm
BŁOCZKI / CEGŁA SILIKATOWE
TNK CEMENT-**WAPENNY**
1.5cm

UWAGA
WARSTWY **ZM44W** – DWUKROTNY PAS SCIAŁY ZEWNĘTRZNEJ NA STYKU STREFY POŻAROWEJ ISTN. BUDYNKU SZKOŁY I STREFY POŻAROWEJ DOBUDOWANYCH SAL SZKOLENIOWYCH I SALI GIMNASTYCZNEJ, WYMIAR OZNAČONY *

wnętrze
TNK CEMENT-**WAPENNY**
BŁOCZKI / CEGŁA SILIKATOWE
TNK CEMENT-**WAPENNY**
DYLATAcja
1.5cm
24.0cm
1.5cm
w osi AB = 10.0 / w osi 2 = 11.0 cm

DM24
sciana sąsiada
wnętrze
sciana istniejąca zewnątrz
DYLATAcja
38.0cm
10.0cm
istn. Z
sciana sąsiada

UWAGA
KANALY WENTYLACJI GRANITYCZYNEJ WG WYKROJENIE 21X21cm, OMIKROWANIE KANAŁÓW WYKROJĄC Z CEGŁY PEŁNEJ SILIKATOWEJ LUB CERAMICZNEJ NA ZAPRAWIE CEMENTOWO - WAPENNEJ, KRAJKI WLOTOWE W POWIESZCZERNIACH O WYMIARACH 21x30cm

UWAGA: WSZYSTKIE WYMIARY SPRAWDZIĆ I ZWERYFIKOWAĆ NA BUDOWIE

ZAKŁAD USŁUG TECHNICZNYCH ARCHITEKT WANDA GRODZKA, UL. BŁESKA 18/5, 80-541 GDAŃSK TEL. 0 502 521 836
ADRES DO KORESPONDENCJI: UL. OLIMSKA 21/23 IPB POK.7, 80-563 GDAŃSK, TEL/FAX 0783 342 19 31

PROJEKTANT:	mgr inż. arch. WANDA GRODZKA	NR D. PO-0182	RS. NR
SPRAWDZAJĄC:	mgr inż. arch. Jacek Śliwiński	UPR.: 42/4/00/89	
OPRACOWANIE:		UPR.: 15/04/00	

INWESTOR:	GMINA DĘBICA KASZUBSKA, ul. ks. Antoniego Koni 16a, 76-248 Dębica Kaszubska	RS. NR
FAZ:	SALA SPORTOWE (przy Szkole Podstawowej w Gogolewie) GOGOLEWO, GMINA DĘBICA KASZUBSKA, DZ. NR 66/3, OBRĘB GOGOLEWO	AWD-Z
	PROJEKT BUDOWANY BRANŻA: ARCHITEKTURA	DATA: 01.2018
	RZUT PIĘTRA POZIOM +3.59	1:100

ZESTAWIENIE POWIERZCHNI PIĘTRA	
2/1 SALA SZKOLENIOWA SALA TRENINGOWA	
73.71 PCW	
Pc	POWIERZCHNIA CAŁKOWITA
87.94	---
Pw	POWIERZCHNIA WEWNĘTRZNA
74.06	---
Pw	POWIERZCHNIA NETTO
73.71	---
Pu	POWIERZCHNIA UŻYTKOWA
73.71	---