

Zakres inwestycji ———

ORIENTACJA


Przebudowa drogi gminnej w miejscowości Dobra

Skala 1:25 000

MAPA DO CELÓW PROJEKTOWYCH
SKALA 1:500

W3

R:	44,90 m
α:	65,30 g
T:	25,284 m
WS:	6,600 m
PA:	22,031 m
AS:	5,777 m
PS:	22,776 m
PW:	11,773 m
Ł:	46,055 m

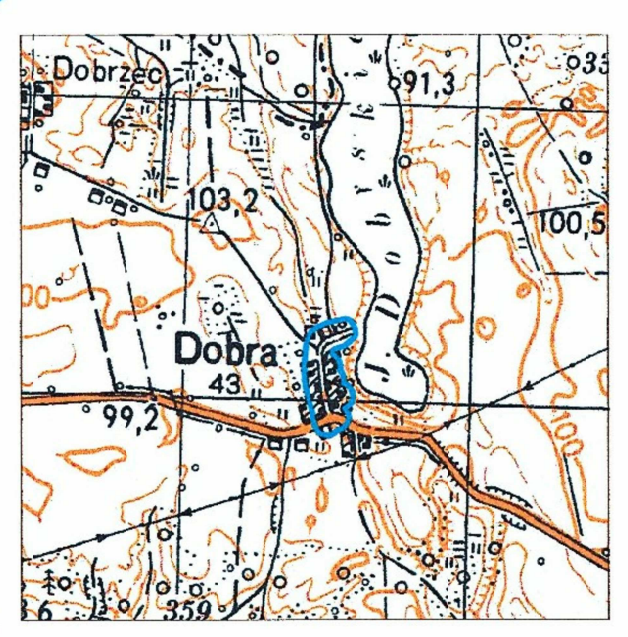

ID: 6640.2944.2020
woj. pomorskie
powiat: słupski
gm. Dębica Kaszubska [221203_2]
obręb: Dobrza [0022]
działka 177/2

Układ odniesienia wysokości PL-EVRF2007-NH
Geodezyjny układ współrzędnych płaskich: "2000" strefa 6/18
Wykonana przez Usługi Geodezyjne Tomasz Gardzielewski
Mapa opracowana dnia 21 wrzesień 2020 r.

Dębica Kaszubska, dnia 2020-09-21

zakres aktualizacji
W zakresie mapy znajdują się prawem chronione przed zniszczeniem punkty osnowy geodezyjnej nr: brak
Mapa sporządzona bez służebności ujawnionych w KW
Przebieg części granic nie jest prawnie obowiązujący i służy wyłącznie do celów informacyjnych.
Nie wyklucza się istnienia w terenie również urządzeń podziemnych ułożonych, a nie zgłoszonych do inwentaryzacji geodezyjnej.

Legenda: $m_w m_w m_w$ żywopłot
○ drzewo niepomiarzone
mgr inż. Mikołaj Mrzowski
GEODETA UPRAWNIONY
nr upr. 12351 (4,2)

Jestem świadomy odpowiedzialności karnej za złożenie fałszywych oświadczeń. Oświadczam, że operat techniczny zawierający rezultaty prac geodezyjnych w wyniku których powstał niniejszy dokument uzyskał pozytywny wynik weryfikacji.	
Identyfikator zgłoszenia prac geodezyjnych	6640.2944.2020
Organ służby geodezyjnej, który otrzymał zgłoszenie	Starosta Powiatu Słupski
Wykonawca prac geodezyjnych	USŁUGI GEODEZYJNE Tomasz Gardzielewski 76-248 Dębica Kaszubska ul. Wyrzowska 14
Nr oraz data sporządzenia dokumentu Zawierającego wynik pozytywnej weryfikacji	P.2212.2020.2944 z 28.09.2020
Imię i nazwisko oraz nr uprawnień zawodowych inżyniera prac	GEODETA Mikołaj Mrzowski nr uprawnień 12351


PROJEKT ZAGOSPODAROWANIA TERENU
PRZEBUDOWA DRÓGI GMINNEJ W MIEJSCOWOŚCI DOBRZA
SKALA OPRACOWANIA 1:500

- WYKAZ OZNACZEŃ:
- PROJEKTOWANA NAWIERZCHNIA ASFALTOBETONOWA (DROGA, ZJAZDY, MIJANKA, PLAC DO ZAWRACANIA)-1852,25m²
 - SKRZYŻOWANIE WYNIESIONE Z KOSTKI BETONOWEJ GR.8CM-231,00m²
 - CHODNIK Z KOSTKI BETONOWEJ GR.8CM-477,20m²
 - ZJAZDY Z KOSTKI BETONOWEJ GR.8CM-223,40m²
 - WYNIESIONE PRZEJŚCIE DLA PIESZYCH Z KOSTKI BETONOWEJ GR.8CM-56,85m²
 - POBOCZA 0,75m-177,90m²
 - GRANICE DZIAŁEK
 - CHODNIK DO PRZEŁOŻENIA
 - KRAWEŹNIK BETONOWY WYNIESIONY 15x30x100
 - KRAWEŹNIK BETONOWY NAJAZDOWY 15x22x100
 - OPORNIK BETONOWY 12x30x100
 - OBRZEŻE BETONOWE 8x30x100
 - RURY OSŁONOWE φ 110mm NA SIECI ELEKTROENERGETYCZNEJ
 - RURY OSŁONOWE φ 110mm NA SIECI TELETECHNICZNEJ

ARIGOLD UL. ŚWIĘTOJAŃSKA 45/6, 81-391 GDYNIA TEL: 733-465-745, e-mail: biuro@arigold.pl		
TEMAT OPRACOWANIA: PRZEBUDOWA DRÓGI GMINNEJ W MIEJSCOWOŚCI DOBRZA	PROJEKTANT: JERZY CHOJNACKI	UPRAWNIENIA: BPK1-192-12/83 SPECJALNOŚĆ: PROJEKOWA
RYSIUNEK: PROJEKT ZAGOSPODAROWANIA TERENU	ASISTENT PROJEKTANTA: MACIEJ CZECHOWSKI	INWESTOR: GMINA DĘBICA KASZUBSKA, UL. KS. ANTONIEGO KANI 16a, 76-248 D. KASZUBSKA
	WRZESIEŃ 2020	Skala: 1:500 Nr rys. 1

za zgodności z oryginałem
mgr inż. Jerzy Chojnacki
opr. bud. nr BPK1-192-12/83
do projektowania w spec. konstr.-inz.
w zakresie: inż. węzłów i stacji
kolejowych oraz dróg kolejowych
bez ograniczeń


PROFIL PODŁUŻNY
 PRZEBUDOWA DROGI GMINNEJ W MIEJSCOWOŚCI DOBRA
 SKALA OPRACOWANIA 1:50/100

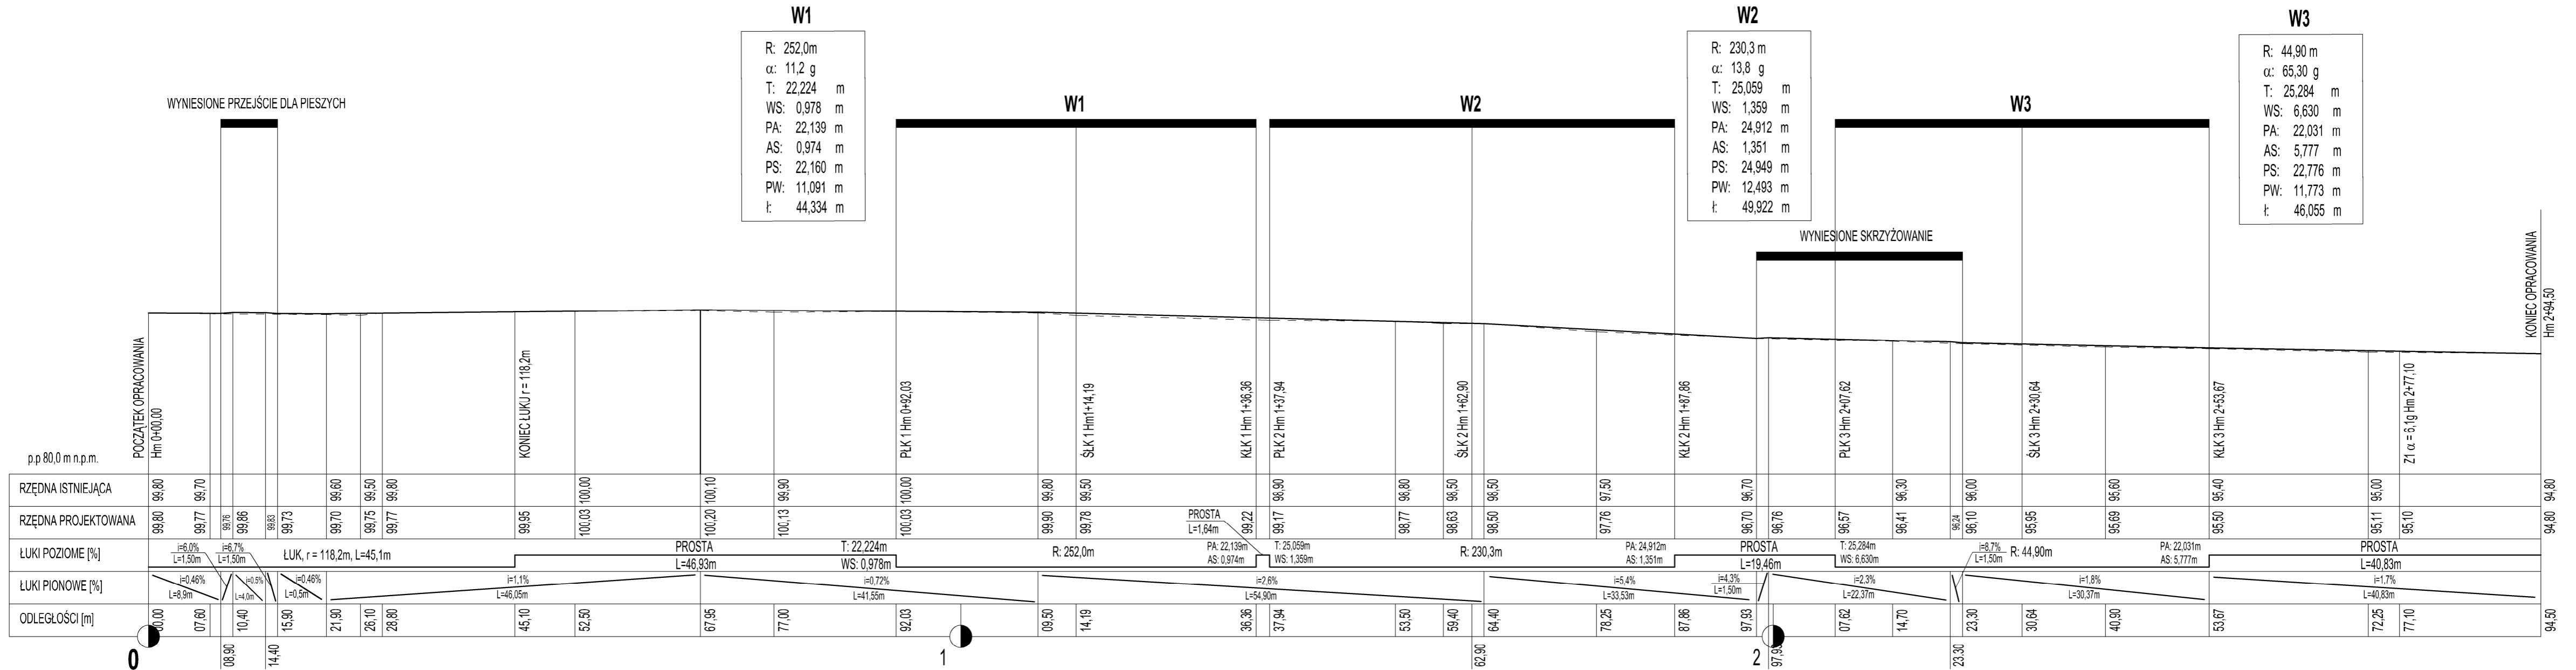


W1
 R: 252,0m
 α : 11,2 g
 T: 22,224 m
 WS: 0,978 m
 PA: 22,139 m
 AS: 0,974 m
 PS: 22,160 m
 PW: 11,091 m
 t: 44,334 m

W2
 R: 230,3 m
 α : 13,8 g
 T: 25,059 m
 WS: 1,359 m
 PA: 24,912 m
 AS: 1,351 m
 PS: 24,949 m
 PW: 12,493 m
 t: 49,922 m

W3
 R: 44,90 m
 α : 65,30 g
 T: 25,284 m
 WS: 6,630 m
 PA: 22,031 m
 AS: 5,777 m
 PS: 22,776 m
 PW: 11,773 m
 t: 46,055 m

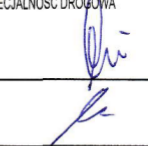ARIGOLD UL. ŚWIĘTOJAŃSKA 45/6, 81-391 GDYNIA TEL. 733-460-745, e-mail: biuro@arigold.pl		
TEMAT OPRACOWANIA: PRZEBUDOWA DROGI GMINNEJ W MIEJSCOWOŚCI DOBRA	PROJEKTANT: JERZY CHOJNACKI	UPRAWNIENIA: BPK1-192-12/83 SPECJALNOŚĆ DROGOWA
	ASYSTENT PROJEKTANTA: MACIEJ CZECHOWSKI	
RYSUNEK: PROFIL PODŁUŻNY	INWESTOR: GMINA DĘBNICA KASZUBSKA, UL. KS. ANTONIEGO KANI 16a, 76-246 D. KASZUBSKA	
	WRZESIEŃ 2020	Skala: 1:50/100 Nr rys. 2

PRZEKRÓJ NORMALNY A-A
 PRZEBUDOWA DROGI GMINNEJ W MIEJSCOWOŚCI DOBRA
 SKALA OPRACOWANIA 1:50

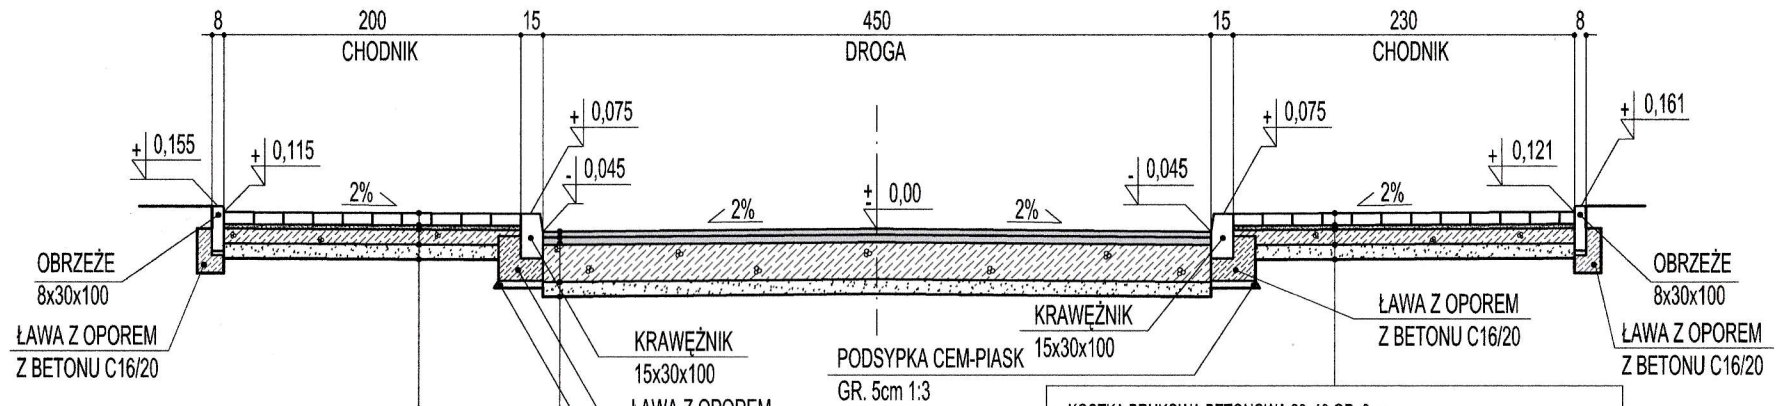

24

- KOSTKA BRUKOWA BETONOWA 20x10 GR. 6cm
- PODSYPKA CEMENTOWO-PIASKOWA 1:3 GR. 3cm
- POBUDOWA- KRUSZYWO ŁAMANE STABILIZOWANE MECHANICZNIE FRAKCJA 0-31,5mm GR. 10 CM
- WARSTWA MROZOODPORNA Z PIASKU STABILIZOWANEGO MECHANICZNIE O PRZEPUSZCZALNOŚCI $K > 5M/24H$ GR. 10 CM
- $I_s \geq 1.00$, $E_2 \geq 100MPa$


- KRAWĘŻNIK 15x30x100
- ŁAWA Z OPOREM Z BETONU C16/20
- PODSYPKA CEM-PIASK GR. 5cm 1:3

- KOSTKA BRUKOWA BETONOWA 20x10 GR. 6cm
- PODSYPKA CEMENTOWO-PIASKOWA 1:3 GR. 3cm
- POBUDOWA- KRUSZYWO ŁAMANE STABILIZOWANE MECHANICZNIE FRAKCJA 0-31,5mm GR. 10 CM
- WARSTWA MROZOODPORNA Z PIASKU STABILIZOWANEGO MECHANICZNIE O PRZEPUSZCZALNOŚCI $K > 5M/24H$ GR. 10 CM
- $I_s \geq 1.00$, $E_2 \geq 100MPa$

- WARTWA ŚCIERALNA - AC 11S 50/70 GR. 4,0 CM
- WARSTWA WIĄŻĄCA - AC 16W 50/70 GR. 5,0 CM
- POBUDOWA- KRUSZYWO ŁAMANE STABILIZOWANE MECHANICZNIE FRAKCJA 0-31,5mm GR. 25 CM
- WARSTWA MROZOODPORNA Z PIASKU STABILIZOWANEGO MECHANICZNIE O PRZEPUSZCZALNOŚCI $K > 5M/24H$ GR. 10CM
- $I_s \geq 1.00$, $E_2 \geq 100MPa$

ARIGOLD UL. ŚWIĘTOJAŃSKA 45/6, 81-391 GDYNIA TEL.: 733-460-745, e-mail: biuro@arigold.pl		
TEMAT OPRACOWANIA : PRZEBUDOWA DROGI GMINNEJ W MIEJSCOWOŚCI DOBRA	PROJEKTANT: JERZY CHOJNACKI	UPRAWNIENIA: BPK1-192-12/83 SPECJALNOŚĆ DROGOWA 
	ASYSTENT PROJEKTANTA : MACIEJ CZECHOWSKI	
RYSUNEK: PRZEKRÓJ NORMALNY A-A	INWESTOR : GMINA DĘBNICA KASZUBSKA, UL. KS. ANTONIEGO KANI 16a, 76-248 D. KASZUBSKA	
	WRZESIEŃ 2020	Skala: 1:50
		Nr rys. 3

PRZEKRÓJ NORMALNY B-B
 PRZEBUDOWA DROGI GMINNEJ W MIEJSCOWOŚCI DOBRA
 SKALA OPRACOWANIA 1:50

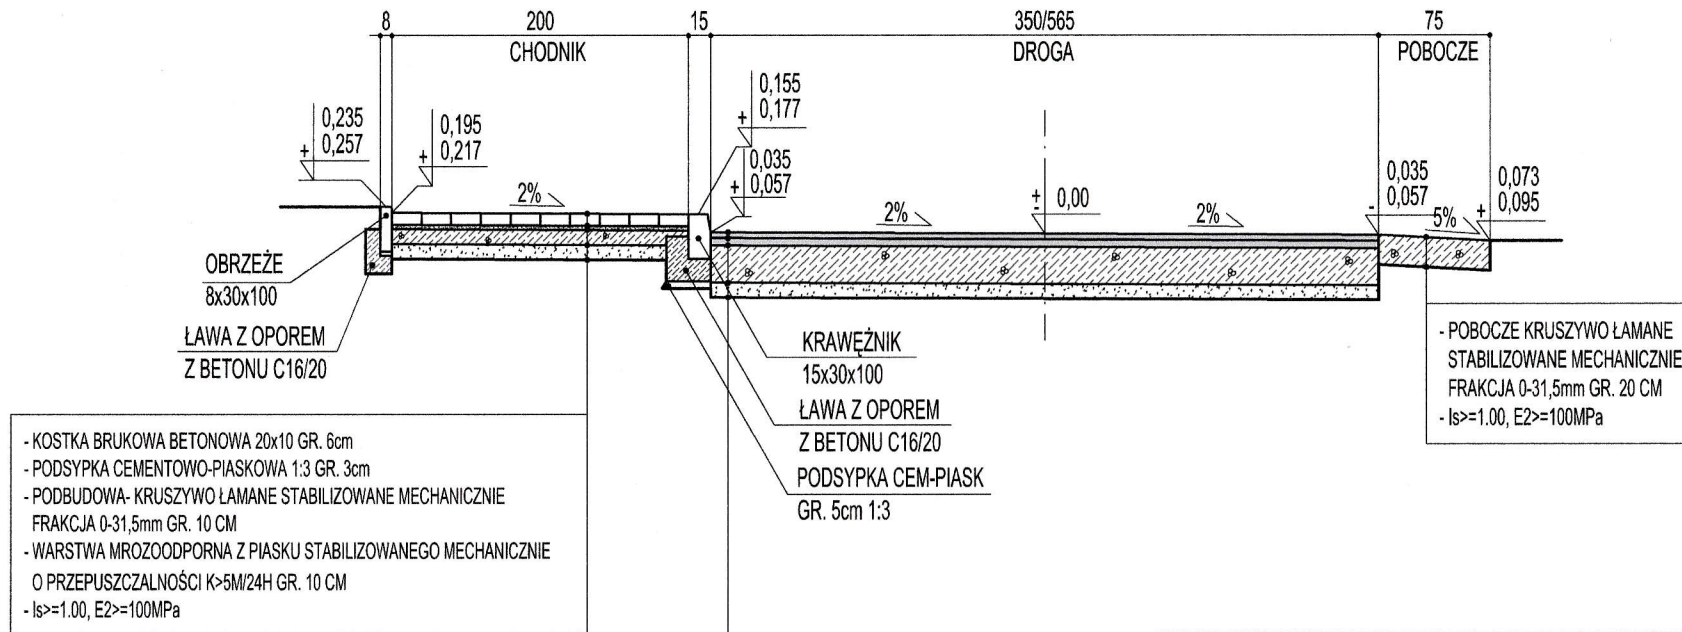

- POBOCZE KRUSZYWO ŁAMANE STABILIZOWANE MECHANICZNIE FRAKCJA 0-31,5mm GR. 20 CM
 - Is>=1.00, E2>=100MPa


KRAWĘŻNIK
 15x30x100
 ŁAWA Z OPOREM
 Z BETONU C16/20
 PODSYPKA CEM-PIASK
 GR. 5cm 1:3

- KOSTKA BRUKOWA BETONOWA 20x10 GR. 6cm
 - PODSYPKA CEMENTOWO-PIASKOWA 1:3 GR. 3cm
 - POBUDOWA- KRUSZYWO ŁAMANE STABILIZOWANE MECHANICZNIE FRAKCJA 0-31,5mm GR. 10 CM
 - WARSTWA MROZOODPORNĄ Z PIASKU STABILIZOWANEGO MECHANICZNIE O PRZEPUSZCZALNOŚCI K>5M/24H GR. 10 CM
 - Is>=1.00, E2>=100MPa

- WARTWA ŚCIERALNA - AC 11S 50/70 GR. 4,0 CM
 - WARSTWA WIĄŻĄCA - AC 16W 50/70 GR. 5,0 CM
 - POBUDOWA- KRUSZYWO ŁAMANE STABILIZOWANE MECHANICZNIE FRAKCJA 0-31,5mm GR. 25 CM
 - WARSTWA MROZOODPORNĄ Z PIASKU STABILIZOWANEGO MECHANICZNIE O PRZEPUSZCZALNOŚCI K>5M/24H GR. 10CM
 - Is>=1.00, E2>=100MPa

ARIGOLD UL. ŚWIĘTOJAŃSKA 45/6, 81-391 GDYNIA TEL: 733-460-745, e-mail: biuro@arigold.pl		
TEMAT OPRACOWANIA : PRZEBUDOWA DROGI GMINNEJ W MIEJSCOWOŚCI DOBRA	PROJEKTANT: JERZY CHOJNACKI	UPRAWNIENIA: BPK1-192-12/83 SPECJALNOŚĆ DROGOWA
	ASYSTENT PROJEKTANTA : MACIEJ CZECHOWSKI	
RYSUNEK: PRZEKRÓJ NORMALNY B-B	INWESTOR : GMINA DĘBNICA KASZUBSKA, UL. KS. ANTONIEGO KANI 16a, 76-248 D. KASZUBSKA	
WRZESIEŃ 2020	Skala: 1:50	Nr rys. 4


PRZEKRÓJ NORMALNY C-C
 PRZEBUDOWA DROGI GMINNEJ W MIEJSCOWOŚCI DOBRA
 SKALA OPRACOWANIA 1:50

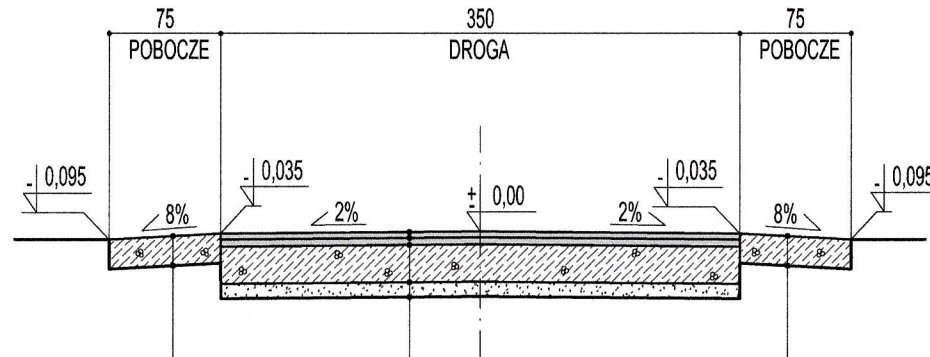


- POBOCZE KRUSZYWO ŁAMANE
 STABILIZOWANE MECHANICZNIE
 FRAKCJA 0-31,5mm GR. 20 CM
 - $I_s \geq 1.00$, $E_2 \geq 100\text{MPa}$

- POBOCZE KRUSZYWO ŁAMANE
 STABILIZOWANE MECHANICZNIE
 FRAKCJA 0-31,5mm GR. 20 CM
 - $I_s \geq 1.00$, $E_2 \geq 100\text{MPa}$

- WARTWA ŚCIERALNA - AC 11S 50/70 GR. 4,0 CM
 - WARSTWA WIAŻĄCA - AC 16W 50/70 GR. 5,0 CM
 - POBUDOWA- KRUSZYWO ŁAMANE STABILIZOWANE MECHANICZNIE
 FRAKCJA 0-31,5mm GR. 25 CM
 - WARSTWA MROZOODPORNĄ Z PIASKU STABILIZOWANEGO MECHANICZNIE
 O PRZEPUSZCZALNOŚCI $K > 5\text{M}/24\text{H}$ GR. 10CM
 - $I_s \geq 1.00$, $E_2 \geq 100\text{MPa}$

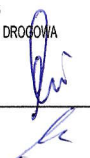ARIGOLD UL. ŚWIĘTOJAŃSKA 45/6, 81-391 GDYNIA TEL: 733-460-745, e-mail: biuro@arigold.pl			
TEMAT OPRACOWANIA : PRZEBUDOWA DROGI GMINNEJ W MIEJSCOWOŚCI DOBRA	PROJEKTANT: JERZY CHOJNACKI	UPRAWNIENIA: BPK1-192.12/83 SPECJALNOŚĆ DROGOWA 	
	ASYSTENT PROJEKTANTA: MACIEJ CZECHOWSKI		
RYSUNEK: PRZEKRÓJ NORMALNY C-C	INWESTOR: GMINA DĘBNICA KASZUBSKA, UL. KS. ANTONIEGO KANI 16a, 76-248 D. KASZUBSKA		
	WRZESIEŃ 2020	Skala: 1:50	Nr rys. 5

PRZEKRÓJ NORMALNY D-D
 PRZEBUDOWA DROGI GMINNEJ W MIEJSCOWOŚCI DOBRA
 SKALA OPRACOWANIA 1:50

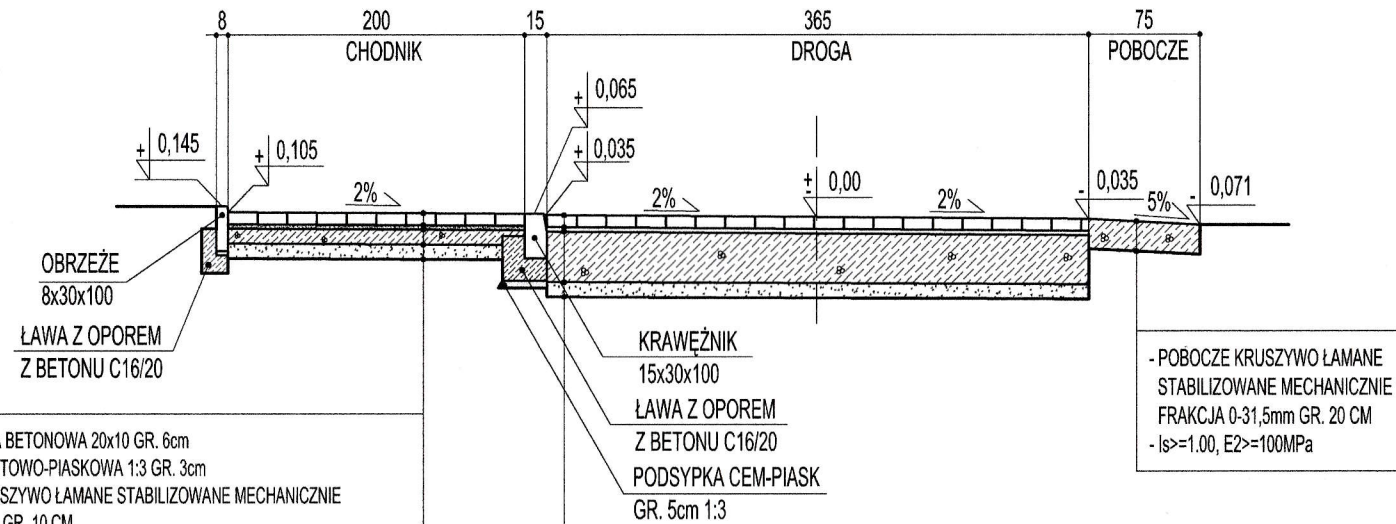


- KOSTKA BRUKOWA BETONOWA 20x10 GR. 6cm
- PODSYPKA CEMENTOWO-PIASKOWA 1:3 GR. 3cm
- POBUDOWA- KRUSZYWO ŁAMANE STABILIZOWANE MECHANICZNIE FRAKCJA 0-31,5mm GR. 10 CM
- WARSTWA MROZOODPORNĄ Z PIASKU STABILIZOWANEGO MECHANICZNIE O PRZEPUSZCZALNOŚCI $k > 5M/24H$ GR. 10 CM
- $I_s \geq 1.00, E_2 \geq 100MPa$


- KOSTKA BRUKOWA BETONOWA 20x10 GR. 8cm
- PODSYPKA CEMENTOWO-PIASKOWA 1:3 GR. 3cm
- POBUDOWA- KRUSZYWO ŁAMANE STABILIZOWANE MECHANICZNIE FRAKCJA 0-31,5mm GR. 32 CM
- WARSTWA MROZOODPORNĄ Z PIASKU STABILIZOWANEGO MECHANICZNIE O PRZEPUSZCZALNOŚCI $k > 5M/24H$ GR. 10CM
- $I_s \geq 1.00, E_2 \geq 100MPa$

- POBOCZE KRUSZYWO ŁAMANE STABILIZOWANE MECHANICZNIE FRAKCJA 0-31,5mm GR. 20 CM
- $I_s \geq 1.00, E_2 \geq 100MPa$

27


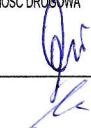
ARIGOLD UL. ŚWIĘTOJAŃSKA 45/6, 81-391 GDYNIA TEL: 733-460-745, e-mail: biuro@arigold.pl			
TEMAT OPRACOWANIA : PRZEBUDOWA DROGI GMINNEJ W MIEJSCOWOŚCI DOBRA	PROJEKTANT: JERZY CHOJNACKI	UPRAWNIENIA: BPK1-192-12/83 SPECJALNOŚĆ DROGOWA 	
	ASYSTENT PROJEKTANTA: MACIEJ CZECHOWSKI		
RYSUNEK: PRZEKRÓJ NORMALNY D-D	INWESTOR: GMINA DĘBNICA KASZUBSKA, UL. KS. ANTONIEGO KANI 16a, 76-248 D. KASZUBSKA		
	WRZESIEŃ 2020	Skala: 1:50	Nr rys. 6

KONSTRUKCJA NAWIERZCHNI DROGI, ZJAZDÓW, MIJANKI ORAZ PLACU DO ZAWRACANIA Z ASFALTOBETONU
 PRZEBUDOWA DROGI GMINNEJ W MIEJSCOWOŚCI DOBRA
 SKALA OPRACOWANIA 1:10

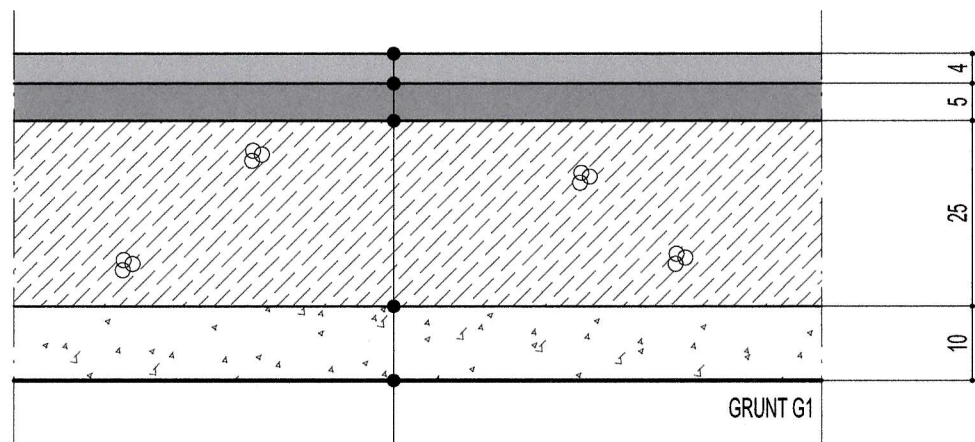


- WARTWA ŚCIERALNA - AC 11S 50/70 GR. 4,0 CM
- WARSTWA WIĄŻĄCA - AC 16W 50/70 GR. 5,0 CM
- PODBUDOWA- KRUSZYWO ŁAMANE STABILIZOWANE MECHANICZNIE
 FRAKCJA 0-31,5mm GR. 25 CM
- WARSTWA MROZODOPORNA Z PIASKU STABILIZOWANEGO MECHANICZNIE
 O PRZEPUSZCZALNOŚCI $K > 5M/24H$ GR. 10CM
- $I_s \geq 1,00$, $E_2 \geq 100MPa$


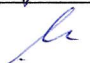
28

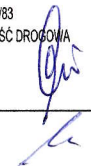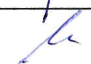ARIGOLD UL. ŚWIĘTOJAŃSKA 45/6, 81-391 GDYNIA TEL: 733-460-745, e-mail: biuro@arigold.pl			
TEMAT OPRACOWANIA : PRZEBUDOWA DROGI GMINNEJ W MIEJSCOWOŚCI DOBRA	PROJEKTANT: JERZY CHOJNACKI	UPRAWNIENIA: BPK1-192-12/83 SPECJALNOŚĆ DROGOWA 	
	ASYSTENT PROJEKTANTA : MACIEJ CZECHOWSKI		
RYSUNEK: KONSTRUKCJA NAWIERZCHNI DROGI, ZJAZDÓW, MIJANKI ORAZ PLACU DO ZAWRACANIA Z ASFALTOBETONU	INWESTOR : GMINA DĘBNICA KASZUBSKA, UL. KS. ANTONIEGO KANI 16a, 76-248 D. KASZUBSKA		
	WRZESIEŃ 2020	Skala: 1:10	Nr rys. 7


KONSTRUKCJA NAWIERZCHNI CHODNIKA
 PRZEBUDOWA DROGI GMINNEJ W MIEJSCOWOŚCI DOBRA
 SKALA OPRACOWANIA 1:10

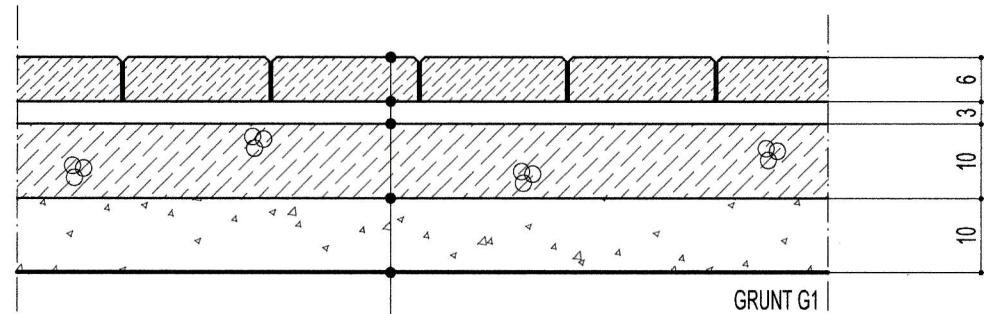

- KOSTKA BRUKOWA BETONOWA 20x10 GR. 6cm
- PODSYPKA CEMENTOWO-PIASKOWA 1:3 GR. 3cm
- POBUDOWA- KRUSZYWO ŁAMANE STABILIZOWANE MECHANICZNIE
FRAKCJA 0-31,5mm GR. 10 CM
- WARSTWA MROZODOPORNA Z PIASKU STABILIZOWANEGO MECHANICZNIE
O PRZEPUSZCZALNOŚCI $K > 5M/24H$ GR. 10 CM
- $I_s \geq 1.00$, $E_2 \geq 100MPa$

ARIGOLD			
UL. ŚWIĘTOJAŃSKA 45/6, 81-391 GDYNIA TEL: 733-460-745, e-mail: biuro@arigold.pl			
TEMAT OPRACOWANIA: PRZEBUDOWA DROGI GMINNEJ W MIEJSCOWOŚCI DOBRA	PROJEKTANT: JERZY CHOJNACKI	UPRAWNIENIA: BPK1-192-12/83 SPECJALNOŚĆ DROGOWA 	
	ASYSTENT PROJEKTANTA: MACIEJ CZECHOWSKI		
RYSUNEK: KONSTRUKCJA NAWIERZCHNI CHODNIKA	INWESTOR: GMINA DĘBNICA KASZUBSKA, UL. KS. ANTONIEGO KANI 16a, 76-248 D. KASZUBSKA		
	WRZESIEŃ 2020	Skala: 1:10	Nr rys. 8


KONSTRUKCJA NAWIERZCHNI ZJAZDU Z KOSTKI BETONOWEJ
 PRZEBUDOWA DROGI GMINNEJ W MIEJSCOWOŚCI DOBRA
 SKALA OPRACOWANIA 1:10

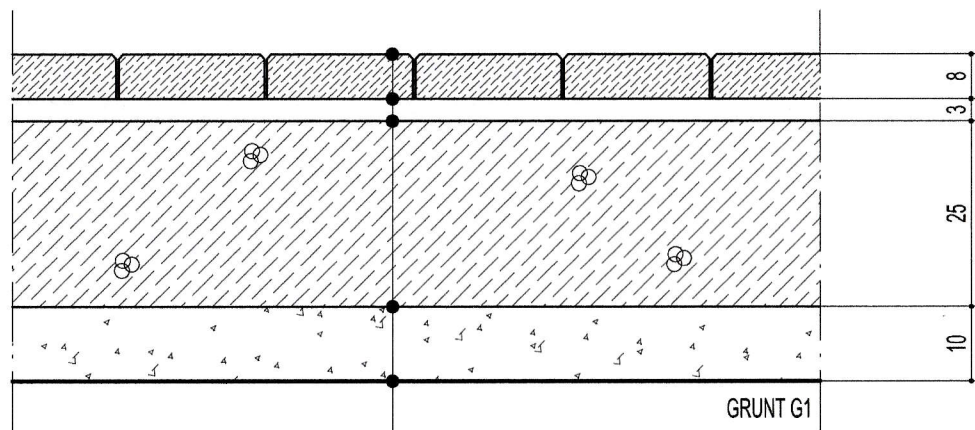

- KOSTKA BRUKOWA BETONOWA 20x10 GR. 8cm
- PODSYPKA CEMENTOWO-PIASKOWA 1:3 GR. 3cm
- POBUDOWA- KRUSZYWO ŁAMANE STABILIZOWANE MECHANICZNIE
 FRAKCJA 0-31,5mm GR. 25 CM
- WARSTWA MROZOODPORNĄ Z PIASKU STABILIZOWANEGO MECHANICZNIE
 O PRZEPUSZCZALNOŚCI K>5M/24H GR. 10CM
- $I_s \geq 1.00$, $E_2 \geq 100\text{MPa}$

ARIGOLD UL. ŚWIĘTOJAŃSKA 45/6, 81-391 GDYNIA TEL: 733-460-745, e-mail: biuro@arigold.pl			
TEMAT OPRACOWANIA : PRZEBUDOWA DROGI GMINNEJ W MIEJSCOWOŚCI DOBRA	PROJEKTANT: JERZY CHOJNACKI	UPRAWNIENIA: BPK1-192-12/83 SPECJALNOŚĆ DROGOWA 	
	ASYSTENT PROJEKTANTA : MACIEJ CZECHOWSKI		
RYSUNEK: KONSTRUKCJA NAWIERZCHNI ZJAZDU Z KONSTKI BETONOWEJ	INWESTOR: GMINA DĘBNICA KASZUBSKA, UL. KS. ANTONIEGO KANI 16a, 76-248 D. KASZUBSKA		
	WRZESIEŃ 2020	Skala: 1:10	Nr rys. 9

KONSTRUKCJA NAWIERZCHNI WYNIESIONEGO SKRZYŻOWANIA
 ORAZ WYNIESIONEGO PRZEJŚCIA DLA PIESZYCH
 PRZEBUDOWA DROGI GMINNEJ W MIEJSCOWOŚCI DOBRA
 SKALA OPRACOWANIA 1:10

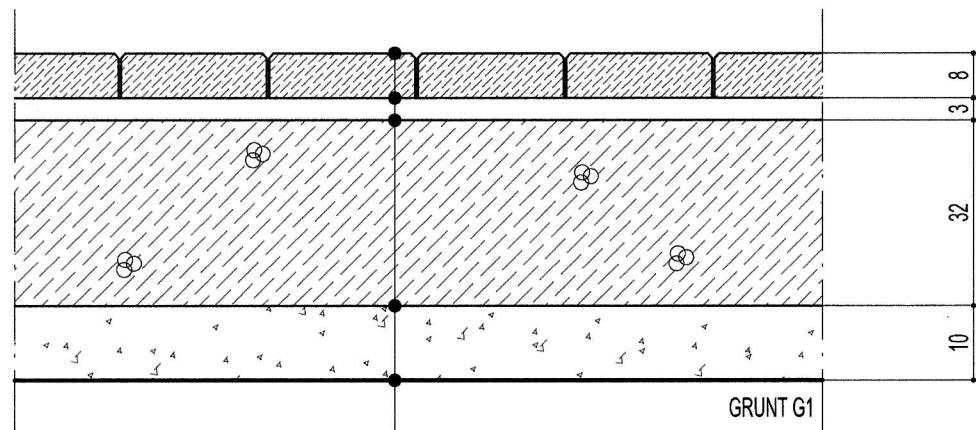


31



- KOSTKA BRUKOWA BETONOWA 20x10 GR. 8cm
- PODSYPKA CEMENTOWO-PIASKOWA 1:3 GR. 3cm
- PODBUDOWA- KRUSZYWO ŁAMANE STABILIZOWANE MECHANICZNIE
FRAKCJA 0-31,5mm GR. 32 CM
- WARSTWA MROZODOPORNA Z PIASKU STABILIZOWANEGO MECHANICZNIE
O PRZEPUSZCZALNOŚCI $K > 5M/24H$ GR. 10CM
- $I_s \geq 1.00$, $E_2 \geq 100MPa$

ARIGOLD UL. ŚWIĘTOJAŃSKA 45/6, 81-391 GDYNIA TEL: 733-460-745, e-mail: biuro@arigold.pl			
TEMAT OPRACOWANIA : PRZEBUDOWA DROGI GMINNEJ W MIEJSCOWOŚCI DOBRA	PROJEKTANT: JERZY CHOJNACKI	UPRAWNIENIA: BPK1-192-12/83 SPECJALNOŚĆ DROGOWA 	
	ASYSTENT PROJEKTANTA: MACIEJ CZECHOWSKI		
RYSUNEK: KONSTRUKCJA NAWIERZCHNI WYNIESIONEGO SKRZYŻOWANIA ORAZ WYNIESIONEGO PRZEJŚCIA DLA PIESZYCH	INWESTOR: GMINA DĘBNICA KASZUBSKA, UL. KS. ANTONIEGO KANI 16a, 76-248 D. KASZUBSKA		
	WRZESIEŃ 2020	Skala: 1:10	Nr rys. 10



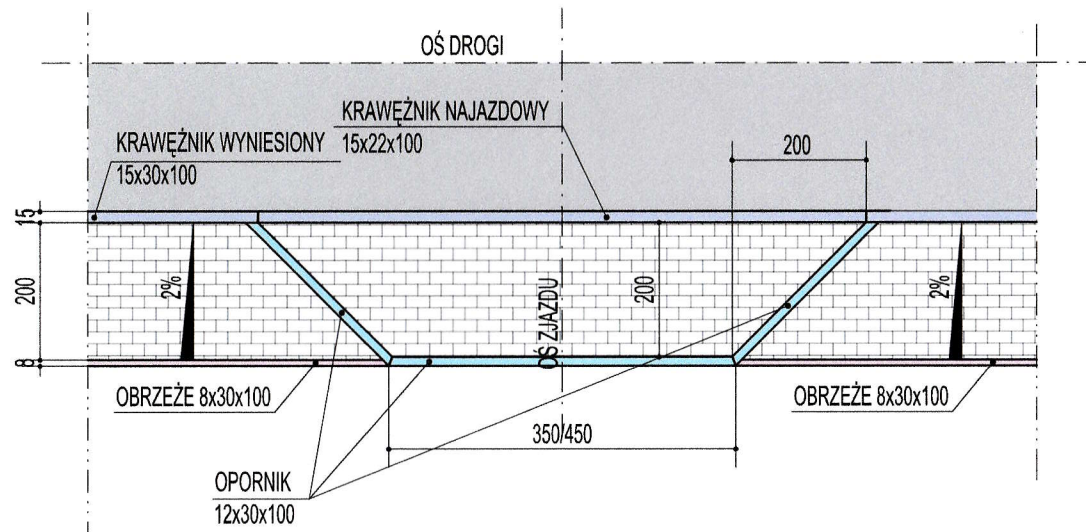
ZJAZD PRZEZ CHODNIK - RZUT
 PRZEBUDOWA DROGI GMINNEJ W MIEJSCOWOŚCI DOBRA
 SKALA OPRACOWANIA 1:100



32

ARIGOLD UL. ŚWIĘTOJAŃSKA 45/6, 81-391 GDYNIA TEL: 733-460-745, e-mail: biuro@arigold.pl			
TEMAT OPRACOWANIA: PRZEBUDOWA DROGI GMINNEJ W MIEJSCOWOŚCI DOBRA	PROJEKTANT: JERZY CHOJNACKI	UPRAWNIENIA: BPK1-192-12/83 SPECJALNOŚĆ DROGOWA 	
	ASYSTENT PROJEKTANTA: MACIEJ CZECHOWSKI		
RYSUNEK: ZJAZD PRZEZ CHODNIK- RZUT	INWESTOR: GMINA DĘBNICA KASZUBSKA, UL. KS. ANTONIEGO KANI 16a, 76-248 D. KASZUBSKA		
	WRZESIEŃ 2020	Skala: 1:100	Nr rys. 11

WYNIESIONE PRZEJŚCIE DLA PIESZYCH
 PRZEBUDOWA DROGI GMINNEJ W MIEJSCOWOŚCI DOBRA
 SKALA OPRACOWANIA 1:50

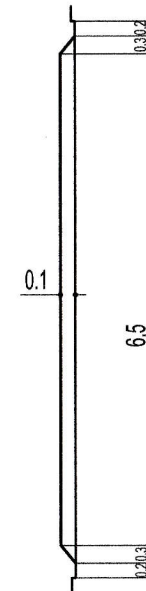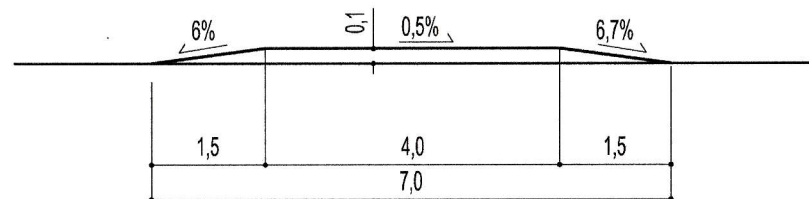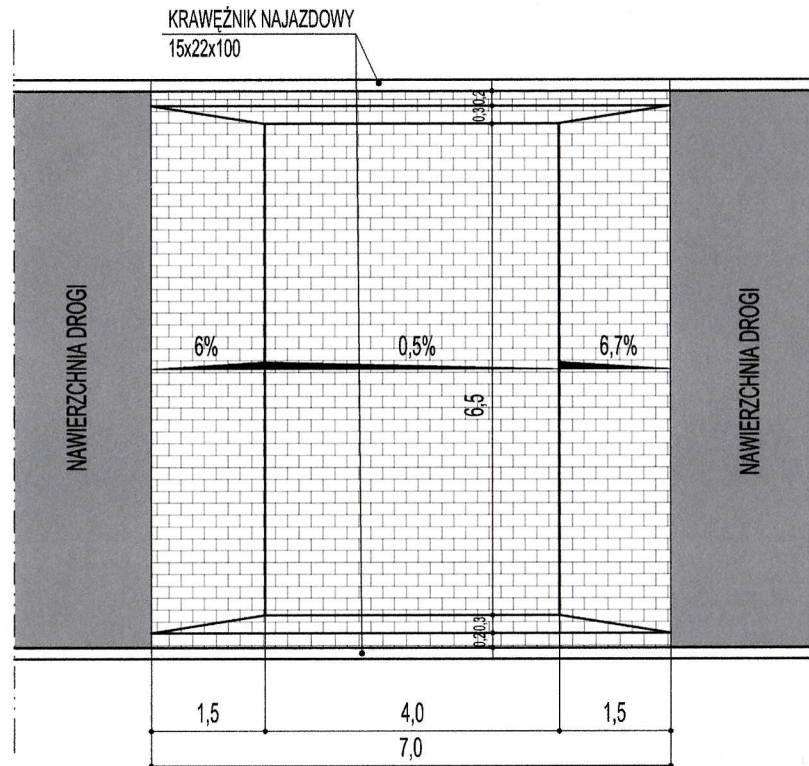



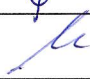
33

ARIGOLD UL. ŚWIĘTOJAŃSKA 45/6, 81-391 GDYNIA TEL: 733-460-745, e-mail: biuro@arigold.pl			
TEMAT OPRACOWANIA: PRZEBUDOWA DROGI GMINNEJ W MIEJSCOWOŚCI DOBRA	PROJEKTANT: JERZY CHOJNACKI	UPRAWNIENIA: BPK1-192-12/83 SPECJALNOŚĆ DROGOWA	
	ASYSTENT PROJEKTANTA: MACIEJ CZECHOWSKI		
RYSUNEK: WYNIESIONE PRZEJŚCIE DLA PIESZYCH	INWESTOR: GMINA DĘBNICA KASZUBSKA, UL. KS. ANTONIEGO KANI 16a, 76-248 D. KASZUBSKA		
	WRZESIEŃ 2020	Skala: 1:50	Nr rys. 12

PRZEKRÓJ Hm 0+50,00
 PRZEBUDOWA DROGI GMINNEJ W MIEJSCOWOŚCI DOBRA
 SKALA OPRACOWANIA 1:10/100


34

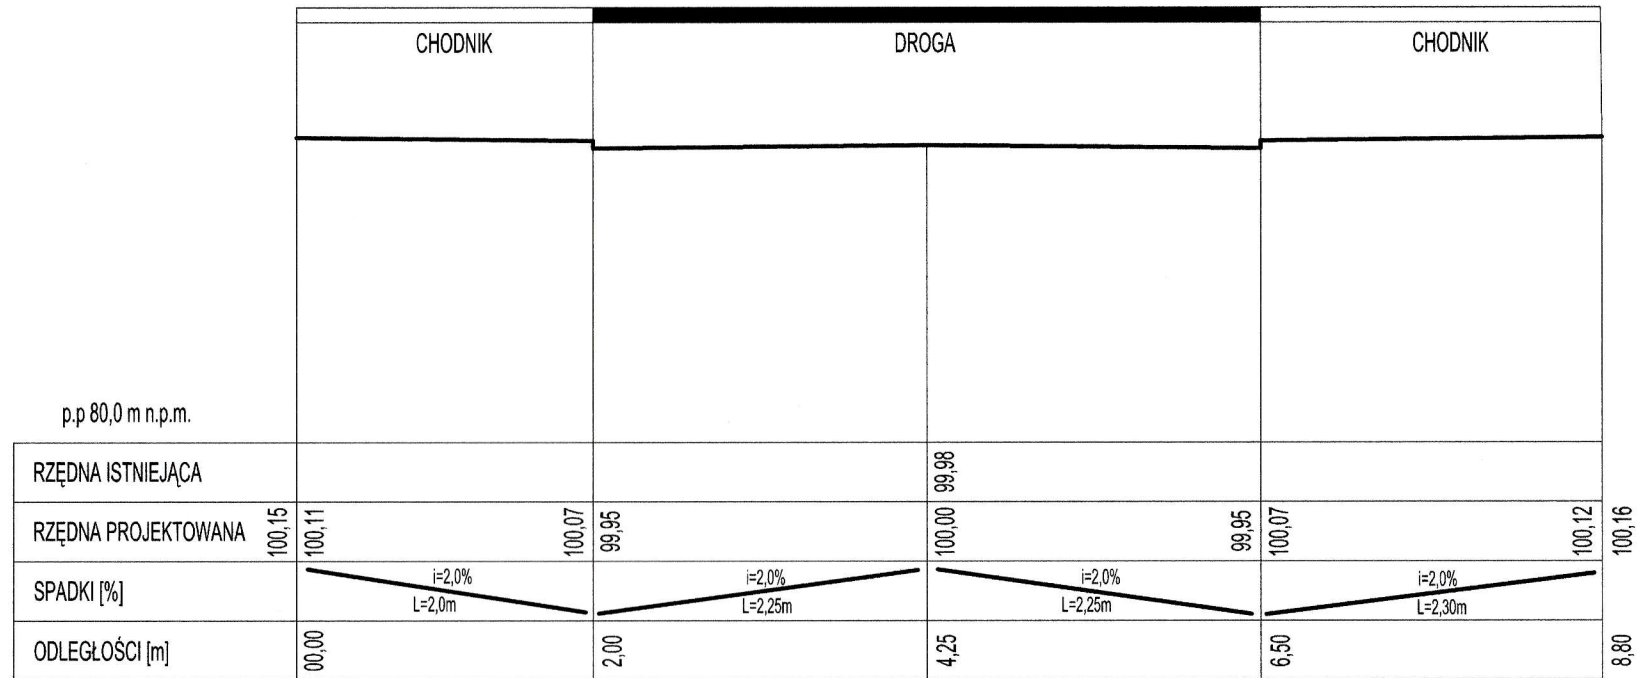


ARIGOLD UL. ŚWIĘTOJAŃSKA 45/6, 81-391 GDYNIA TEL: 733-460-745, e-mail: biuro@arigold.pl			
TEMAT OPRACOWANIA : PRZEBUDOWA DROGI GMINNEJ W MIEJSCOWOŚCI DOBRA	PROJEKTANT: JERZY CHOJNACKI	UPRAWNIENIA: BPK1-192-12/83 SPECJALNOŚĆ DROGOWA 	
	ASYSTENT PROJEKTANTA: MACIEJ CZECHOWSKI		
RYSUNEK: PRZEKRÓJ Hm 0+50,00	INWESTOR: GMINA DĘBNICA KASZUBSKA, UL. KS. ANTONIEGO KANI 16a, 76-248 D. KASZUBSKA		
	WRZESIEŃ 2020	Skala: 1:10/100	Nr rys. 13

PRZEKRÓJ Hm 1+00,00
 PRZEBUDOWA DROGI GMINNEJ W MIEJSCOWOŚCI DOBRA
 SKALA OPRACOWANIA 1:10/100

35

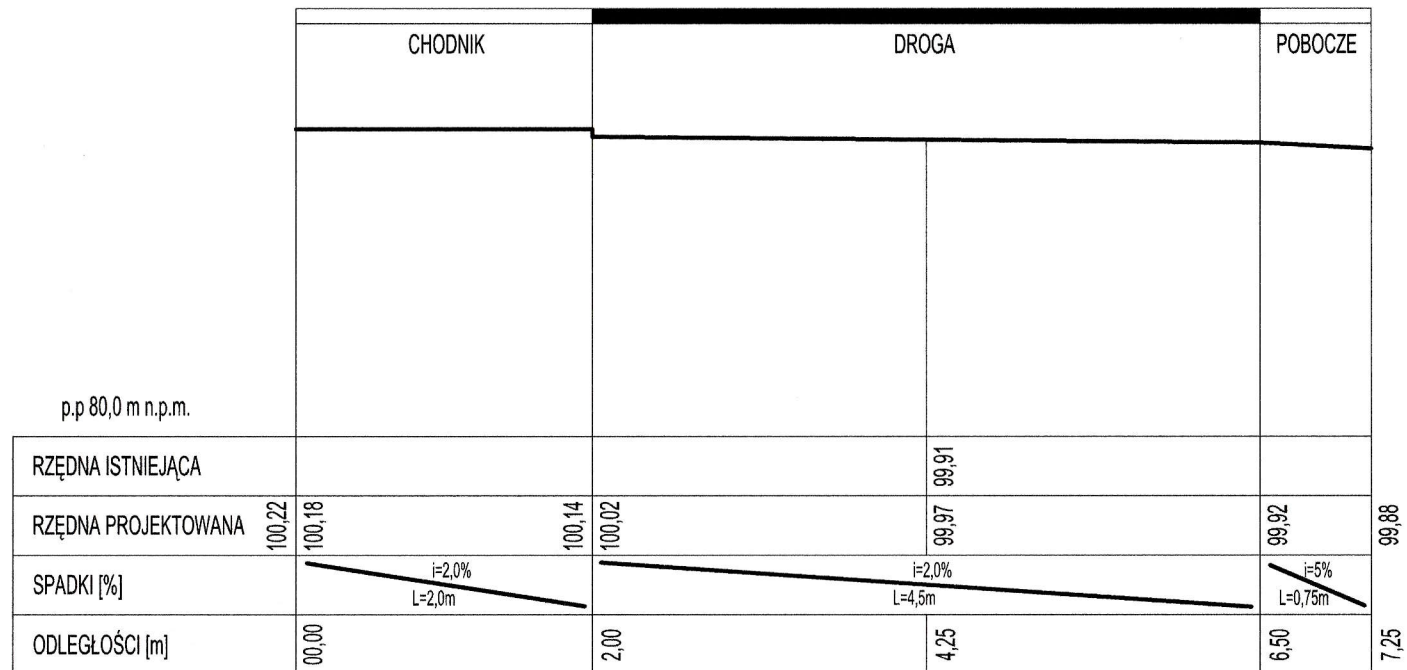

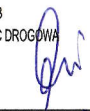ARIGOLD UL. ŚWIĘTOJAŃSKA 45/6, 81-391 GDYNIA TEL: 733-460-745, e-mail: biuro@arigold.pl			
TEMAT OPRACOWANIA : PRZEBUDOWA DROGI GMINNEJ W MIEJSCOWOŚCI DOBRA	PROJEKTANT: JERZY CHOJNACKI	UPRAWNIENIA: BPK1-192-12/83 SPECJALNOŚĆ DROGOWA 	
	ASYSTENT PROJEKTANTA : MACIEJ CZECHOWSKI		
RYSUNEK: PRZEKRÓJ Hm 1+00,00	INWESTOR : GMINA DĘBNICA KASZUBSKA, UL. KS. ANTONIEGO KANI 16a, 76-248 D. KASZUBSKA		
	WRZESIEŃ 2020	Skala: 1:10/100	Nr rys. 14