

DETAIL WYKOŃCZENIA FILARKI MIĘDZYKILNIEGO
skala 1:10

- LEGENDA:**
- - PROJEKTOWANE ŚCIANY
 - - PROJEKTOWANE OTWORY DRZWIOWE
 - X - ROBOTY DEMONTAŻOWE
 - ① - NR POMIESZCZEŃ

RZUT PARTERU skala 1:100

±0,00= 53,10mn.p.m.

W - wstęga no szafki izolator-35 cm (45/58cm) g1,1cm, wys.68cm
od posadzki i brzoza na pionu c.o. szw.20, g1,1cm na całej wys.pom.

GIMNAZJUM W DEBICY KASZUBSKIEJ		
RZUT PARTERU		
SPRAWDZONA arch.	Projektant	RYSUJEK № 2



LEGENDA:

- - PROJEKTOWANE ŚCIANY
- - PROJEKTOWANE OTWORY DRZWIOWE
- X** - ROBOTY DEMONTAŻOWE
- ①** - NR POMIESZCZEŃ


⊙ wklęsła na szafce instalacji 30 cm (45,56cm) gł.11cm, wys.68cm od posadzki / brzośce na płycie c.o. szer.20, gł.11cm na całej wys.pom.

RZUT PIĘTRA skala 1:100

GIMNAZJUM W DEBNICY KASZUBSKIEJ		
RZUT PIĘTRA		lipiec 2008 SKALA 1:100
OPRACOWAŁ arch. Marek Nowakowski	PROJEKTOVAŁ arch. Andrzej Wysocki	RYSUJEK № 3

GIMNAZJUM W DĘBNICY KASZUBSKIEJ
RZUT PODDASZA skala 1:100

LEGENDA:
 X - ROBOTY DEMONTAŻOWE
 ① - NR POMIESZCZEŃ

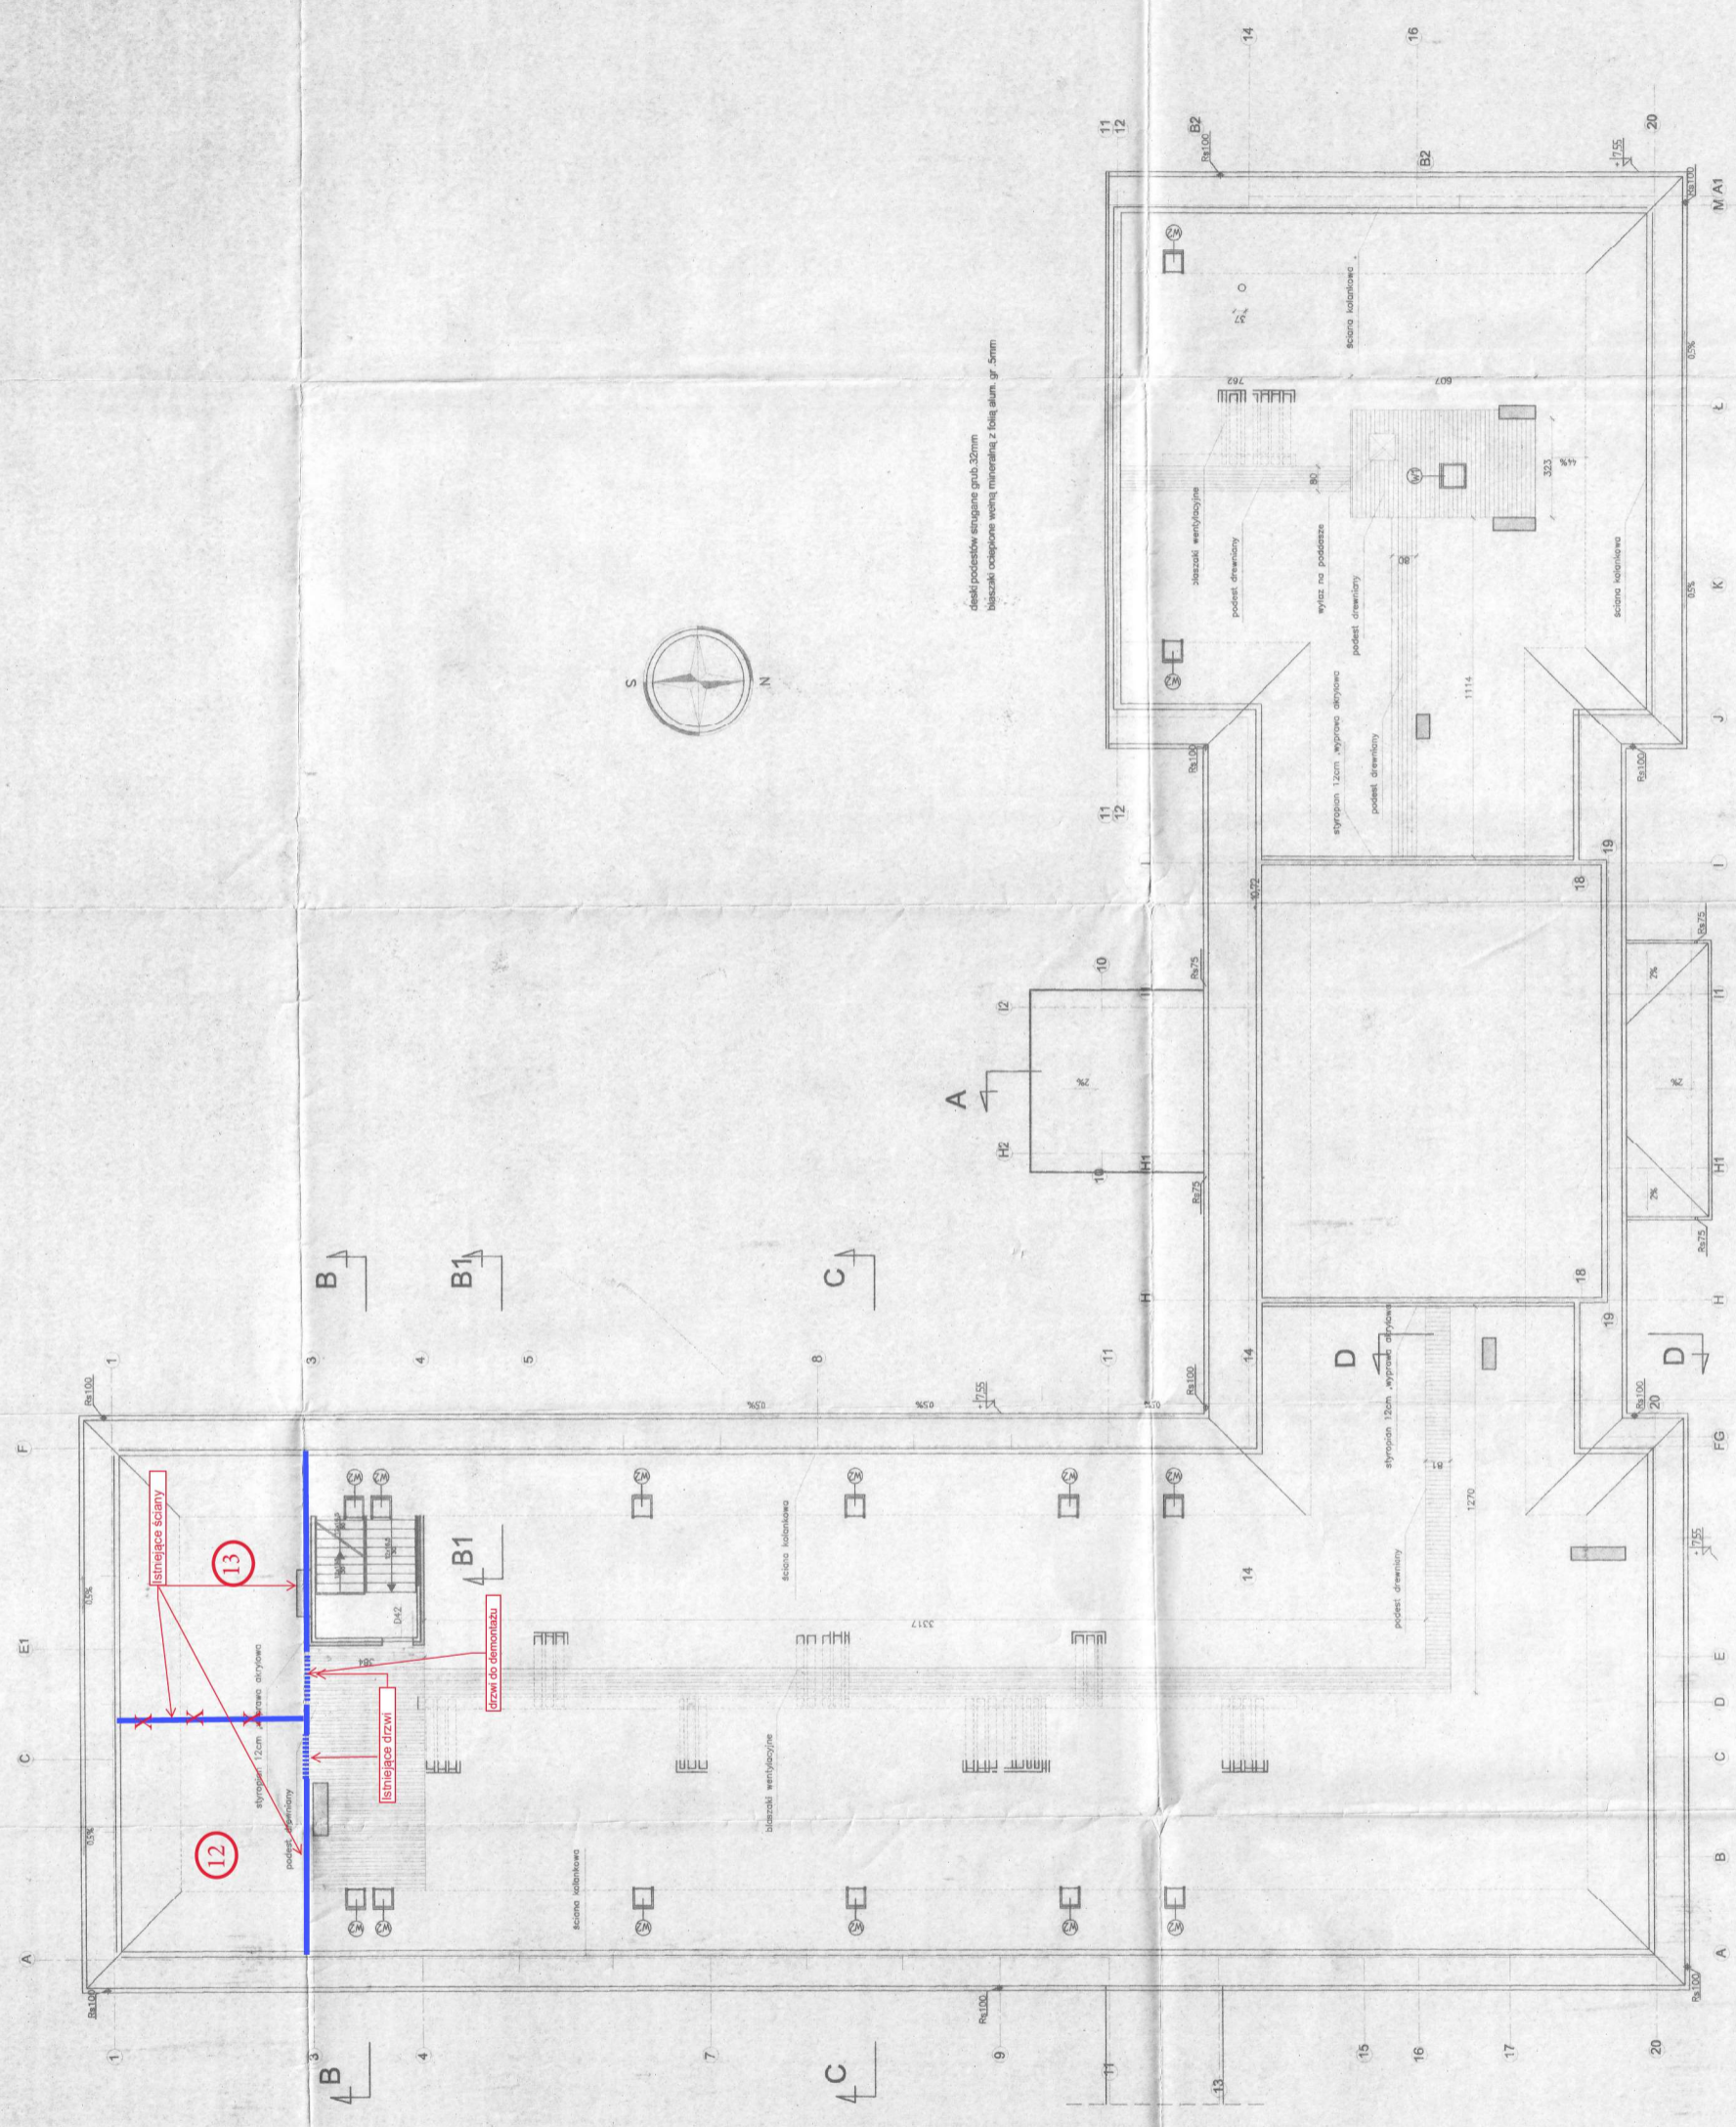

deski podestów stragane grub. 32mm
 blazaki okopane wentylacyjną folią alum. gr. 5mm