



**ZAKŁAD USŁUG TECHNICZNYCH
ARCHITEKT WANDA GRODZKA**

ul. Bliska 1B/5
80-541 Gdańsk Nowy Port

nazwa jednostki projektowania	Zakład Usług Technicznych ul. Bliska 1B/5 80-541 Gdańsk
tel.	502 52 18 36
e-mail	grodzka@poczta.onet.pl
NIP	583 – 101 – 32 – 55

adres pracowni (do korespondencji)	ul. Oliwska 21/23 4 piętro, pokój 7 80-563 Gdańsk
tel. i fax.	58 342 19 31
tel.	58 343 14 04
e-mail :	pracownia@zut.gda.pl

rodzaj opracowania nazwa i adres obiektu	PROJEKT ZAMIENNY BUDOWLANY ROZBUDOWY SZKOŁY PODSTAWOWEJ W GOGOLEWIE O SAŁĘ GIMNASTYCZNĄ (adaptacja projektu gotowego) I SAŁĘ SZKOLENIOWE, WRAZ Z ZAGOSPODAROWANIEM TERENU DZIAŁKI 66/3 ORAZ ZJAZDEM Z DROGI PUBLICZNEJ NA DZ. NR 11/4 W ZAKRESIE ZAGOSPODAROWANIA TERENU
kategoria obiektu	IX IV
lokalizacja	miejsowość GOGOLEWO, gm. Dębica Kaszubska nr ewid. działki DZIAŁKA 66/3, OBREB GOGOLEWO DZIAŁKA 11/4, OBREB GOGOLEWO
branża	OPRACOWANIE WIELOBRANŻOWE
inwestor, adres inwestora	GMINA DĘBNICA KASZUBSKA UL. ZJEDNOCZENIA 16A 76-248 DĘBNICA KASZUBSKA

Opracowanie funkcja	imię, nazwisko nr uprawnień	Data	Podpis
Projektant architektury główny projektant	mgr inż. arch. Wanda Grodzka nr ewid.: PO-0162; nr upr.: 4274 / Gd / 89	23.01.2017r.	
Sprawdzający branża architektura	mgr inż. arch. Jacek Śliwiński nr ewid.: PO-0522; nr upr.: 15 / Gd / 00	23.01.2017r	
Projektant branża konstrukcja	mgr inż. Rafał Adamczyk nr ewid. POM/BO/0109/11; nr upr. POM/0293/POOK/10	23.01.2017r.	
Sprawdzający branża konstrukcja	inż. Grzegorz Ratowt nr ewid.: POM/BO/4072/01; nr upr.: 5617/GD/93	23.01.2017r	
Projektant branża sanitarna	mgr inż. Szymon Luterek nr ewid. POM/IS/0056/16; nr upr. 0289/PBS/15	23.01.2017r	
Sprawdzający branża sanitarna	mgr inż. Paweł Lesman nr ewid. POM/IS/0389/10; nr upr. POM/0056/POOS/10	23.01.2017r	
Projektant branża elektryczna	mgr inż. Andrzej Szypowicz nr ewid. POM/IE/4859/01; nr upr. 459/Gd/74	23.01.2017r	
Sprawdzający branża elektryczna	mgr inż. Stanisław Skulimowski nr ewid.: POM/IE/0021/05; nr upr.: POM/0127/PWOE/14	23.01.2017r	

Gdańsk, 2017.01.23



ZAKŁAD USŁUG TECHNICZNYCH
80-541 Gdańsk; ul. Bliska 1b 5

adres do korespondencji:
80-563 Gdańsk; ul. Oliwska 21/23, IVp. pok.7



fax.

fax.

e-mail

architekt Wanda Grodzka
502-52-18-36
58/342-19-31
58/343-14-04
pracownia@zut.gda.pl

ZAWARTOŚĆ OPRACOWANIA

poz.	część opracowania	nr strony
1	odpisy uprawnień projektantów i sprawdzających	3
2	oświadczenie projektantów z art. 20 ust.4 prawa budowlanego	24
3	oświadczenie projektantów z art. 29 ust 1-3 prawa zamówień publicznych	25
4	PROJEKT ZAGOSPODAROWANIA TERENU	26
04.1	opis techniczny	27
04.2	część rysunkowa	31
	PZT 01 projekt zagospodarowanie terenu -plansza zbiorcza skala 1:500	32
	PZT 01.1 projekt zagospodarowanie terenu -analiza zacienienia skala 1:500	bez zmian
	PZT 02 elementy infrastruktury przeciwpożarowej skala 1:1000	bez zmian
	PZT 03.1 zjazd publiczny na dz. 66/3 z drogi publicznej na dz. 11/4 skala 1:250/100/10	33
	PZT 03.2 przekroje zjazdu z drogi na dz. nr 66/3 skala 1:10	bez zmian
	PZT 04.1 inwentaryzacja drzew przeznaczonych do wycięcia skala 1:500	bez zmian
	PZT 04.2 projekt nasadzeń zastępczych skala 1:500	bez zmian
5	PROJEKT ROZBUDOWY SZKOŁY O SALE SZKOLENIOWE	bez zmian
6	PROJEKT ROZBUDOWY SZKOŁY O SALĘ GIMNASTYCZNĄ (adaptacja projektu gotowego)	bez zmian
7	Ekspertyza techniczna w zakresie technicznych warunków ochrony ppoż.	bez zmian
8	Informacja o obszarze oddziaływania obiektu	bez zmian
9	Informacja BiOZ	bez zmian
10	Dokumenty i uzgodnienia	34
	warunki przyłączenia do sieci elektroenergetycznej Energa - Operator SA Oddział w Koszalinie z dn. 12.07.2016r.	35
		47
11	PROJEKTOWANA CHARAKTERYSTYKA ENERGETYCZNA	bez zmian
12	GEOTECHNICZNE WARUNKI POSADOWIENIA	bez zmian



ZAKŁAD USŁUG TECHNICZNYCH
80-541 Gdańsk; ul. Bliska 1b 5

adres do korespondencji:

80-563 Gdańsk; ul. Oliwska 21/23 IVp. pok.7



/ fax.



/ fax.

e-mail

architekt Wanda Grodzka

502-52-18-36

58/342-19-31

58/343-14-04

pracownia@zut.gda.pl

**ODPISY UPRAWNIEŃ PROJEKTANTÓW I SPRAWDZAJĄCYCH
ZAŚWIADCZENIA O PRZYNALEŻNOŚCI DO IZB ZAWODOWYCH**



IZBA ARCHITEKTÓW
RZECZYPOSPOLITEJ POLSKIEJ

Pomorska Okręgowa Rada Izby Architektów RP

ZAŚWIADCZENIE - ORYGINAŁ

(wypis z listy architektów)

Pomorska Okręgowa Rada Izby Architektów RP zaświadcza, że:

mgr inż. arch. Wanda Bronisława Grodzka

posiadająca kwalifikacje zawodowe do pełnienia samodzielnych funkcji technicznych w budownictwie w specjalności architektonicznej i w zakresie posiadanych uprawnień nr **4274/Gd/89**, jest wpisana na listę członków Pomorskiej Okręgowej Izby Architektów RP pod numerem: **PO-0162**.

Członek czynny od: 22-02-2002 r.

Data i miejsce wygenerowania zaświadczenia: 12-12-2016 r. Gdańsk.

Zaświadczenie jest ważne do dnia: **31-05-2017 r.**

Podpisano elektronicznie w systemie informatycznym Izby Architektów RP przez:
Ryszard Comber, Przewodniczący Okręgowej Rady Izby Architektów RP.

Nr weryfikacyjny zaświadczenia:

PO-0162-CD39-D199-8139-YBAD

DECYZJA O STWIERDZENIU PRZYGOTOWANIA ZAWODOWEGO **do pełnienia samodzielnych funkcji technicznych w budownictwie**

Na podstawie § 2 ust. 1 pkt 1 i § 13 ust. 1 pkt. 1 lit. 1
rozporządzenia Ministra Gospodarki Terenowej i Ochrony Środowiska z dnia 20 lutego 1975 r. w sprawie samodzielnych funkcji technicznych w budownictwie (Dz.U.Nr 8, poz. 46) stwierdza się że:

Wanda Grodzka

Obywatel(ka)

(nazwisko i imię)

magister inżynier architekt

(tytuł naukowy — zawodowy)

urodzony(a) dnia 22 kwietnia 19 58 r. w Sopocie

posiada przygotowanie zawodowe upoważniające do wykonywania samodzielnej funkcji

projektanta

(rodzaj funkcji)

w specjalności architektonicznej

(rodzaj specjalności techniczno-budowlanej)

w zakresie

(specjalizacja zawodowa)

Obywatel(ka) Wanda Grodzka

(imię i nazwisko)

jest upoważniony(a) do:


1/ sporządzania projektów w zakresie rozwiązań :

a/ architektonicznych wszelkich obiektów budowlanych,

b/ konstrukcyjno - budowlanych obiektów budowlanych w budownictwie osób fizycznych, z wyłączeniem konstrukcji fundamentów głębokich i trudniejszych konstrukcji statycznie niewyznaczalnych,

2/ w budownictwie osób fizycznych - do kierowania, nadzorowania i kontrolowania budowy, kierowania i kontrolowania wytwarzania konstrukcyjnych elementów budowlanych oraz oceniania i badania stanu technicznego obiektów budowlanych - z wyłączeniem konstrukcji fundamentów głębokich i trudniejszych konstrukcji statycznie niewyznaczalnych.

Od decyzji powyższej służy stronie prawo wniesienia odwołania do Ministra Gospodarki Przestrzennej i Budownictwa w Warszawie, ul. Wspólna nr 2, za pośrednictwem tut. Wydziału w terminie 14 dni od daty jej doręczenia.-

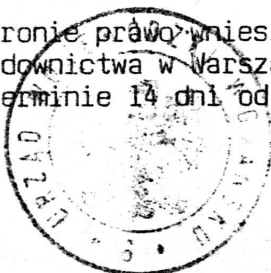

Główny Architekt

mar inż. arch. Konrad Pławiński



IZBA ARCHITEKTÓW
RZECZYPOSPOLITEJ POLSKIEJ

Pomorska Okręgowa Rada Izby Architektów RP

ZAŚWIADCZENIE - ORYGINAŁ

(wypis z listy architektów)

Pomorska Okręgowa Rada Izby Architektów RP zaświadcza, że:

mgr inż. arch. Jacek Śliwiński

posiadający kwalifikacje zawodowe do pełnienia samodzielnych funkcji technicznych w budownictwie w specjalności architektonicznej i w zakresie posiadanych uprawnień nr **15/Gd/00**,
jest wpisany na listę członków Pomorskiej Okręgowej Izby Architektów RP
pod numerem: **PO-0522**.

Członek czynny od: 22-02-2002 r.

Data i miejsce wygenerowania zaświadczenia: 13-07-2016 r. Gdańsk.

Zaświadczenie jest ważne do dnia: **30-06-2017 r.**

Podpisano elektronicznie w systemie informatycznym Izby Architektów RP przez:
Ryszard Comber, Przewodniczący Okręgowej Rady Izby Architektów RP.

Nr weryfikacyjny zaświadczenia:

PO-0522-DF6C-689D-9YA3-8914

AB-II-7131/00

DECYZJA Nr15/Gd/00.....

Na podstawie art. 13 ust.1 pkt. 1....., art. 14 ust. 1 pkt.1....., ustawy z dnia 7 lipca 1994r. - Prawo budowlane (Dz. U. Nr 89; poz 414 z późn. zm.) oraz § 9 ust. rozporządzenia Ministra Gospodarki Przestrzennej i Budownictwa z dnia 30 grudnia 1994r. w sprawie samodzielnych funkcji w budownictwie (Dz. U. Nr 8, poz. 38 z 1995r.)


nadaje:

Pani/u..... Jackowi Śliwińskiemu
.....
..... magistrowi inżynierowi architektowi
.....
ur. w dniu 20 stycznia 1970 roku w Gdańsku

UPRAWNIENIA BUDOWLANE

w specjalności architektonicznej

w zakresie projektowania bez ograniczeń.

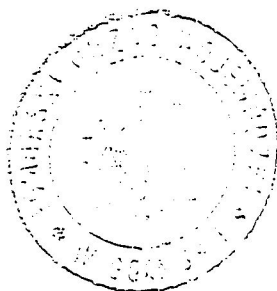

z/ur. WOJEWÓDZKI
[Signature]
mgr inż. arch. Adam Skalar
DYREKTOR WYDZIAŁU

Otrzymuje:

1. Pan Jacek Śliwiński
ul. Książąt Pomorskich 14 / 3
81-741 Sopot
2. a/a

POTWIERDZAM
ZGODNOŚĆ Z ORYGINAŁEM

mgr inż. arch. Wanda Górska



Zaświadczenie

o numerze weryfikacyjnym:

POM-F3Q-AQS-DBQ *

Pan Rafał Adamczyk o numerze ewidencyjnym POM/BO/0109/11

adres zamieszkania ul. Srebrna 2 a/8, 80-180 Gdańsk

jest członkiem Pomorskiej Okręgowej Izby Inżynierów Budownictwa i posiada wymagane ubezpieczenie od odpowiedzialności cywilnej.

Niniejsze zaświadczenie jest ważne od 2016-03-01 do 2017-02-28.

Zaświadczenie zostało wygenerowane elektronicznie i opatrzone bezpiecznym podpisem elektronicznym weryfikowanym przy pomocy ważnego kwalifikowanego certyfikatu w dniu 2016-02-11 roku przez:

Franciszek Rogowicz, Przewodniczący Rady Pomorskiej Okręgowej Izby Inżynierów Budownictwa.

(Zgodnie art. 5 ust 2 ustawy z dnia 18 września 2001 r. o podpisie elektronicznym (Dz. U. 2001 Nr 130 poz. 1450) dane w postaci elektronicznej opatrzone bezpiecznym podpisem elektronicznym weryfikowanym przy pomocy ważnego kwalifikowanego certyfikatu są równoważne pod względem skutków prawnych dokumentom opatrzonym podpisami własnoręcznymi.)

* Weryfikację poprawności danych w niniejszym zaświadczeniu można sprawdzić za pomocą numeru weryfikacyjnego zaświadczenia na stronie Polskiej Izby Inżynierów Budownictwa www.piib.org.pl lub kontaktując się z biurem właściwej Okręgowej Izby Inżynierów Budownictwa.

Gdańsk, dnia 30 grudnia 2010 r.

syg. Akt. 315/POM/OKK/10

DECYZJA

Na podstawie art. 24 ust.1 pkt 2 ustawy z dnia 15 grudnia 2000 r. o samorządach zawodowych architektów, inżynierów budownictwa oraz urbanistów /Dz.U. z 2001 r. Nr 5 poz. 42, ze zm./, art. 12 ust. 3, art.13 ust.1 pkt 1, art. 14 ust. 1 pkt 2 ustawy z dnia 07 lipca 1994 r. Prawo budowlane /tekst jednolity Dz. U. z 2006 r. Nr 156, poz. 1118 ze zm./, § 6 pkt 1 i 2, § 11 ust.1 pkt 1, § 15, § 17 ust. 1 pkt 1 rozporządzenia Ministra Transportu i Budownictwa z dnia 28 kwietnia 2006 r. w sprawie samodzielnych funkcji technicznych w budownictwie /Dz. U. z 2006 r. Nr 83 poz. 578, ze zm./ oraz art. 104 Kodeksu postępowania administracyjnego /t.j. Dz.U. z 2000 r. Nr 98, poz.1071 ze zm./

**Okręgowa Komisja Kwalifikacyjna
Pomorskiej Okręgowej Izby Inżynierów Budownictwa**
stwierdza, że:

Pan RAFAŁ ADAMCZYK
magister inżynier
urodzony dnia 07.06.1979 r. w Kętrzynie

uzyskał
UPRAWNIENIA BUDOWLANE
numer ewidencyjny: POM/0293/POOK/10

**do projektowania bez ograniczeń w specjalności
konstrukcyjno-budowlanej**

UZASADNIENIE

W związku z uwzględnieniem w całości żądania strony, na podstawie art. 107 § 4 K.p.a. odstępuje się od uzasadnienia decyzji. Szczegółowy zakres prac projektowych objętych uprawnieniami budowlanymi został określony na drugiej stronie decyzji i stanowi jej integralną część.

Pan Rafał Adamczyk upoważniony jest do:

I. Na podstawie art.12 ust.1 pkt 1, art. 13 ust. 4 ustawy Prawo budowlane, w specjalności konstrukcyjno-budowlanej, bez ograniczeń do:

- a) projektowania, sprawdzania projektów architektoniczno-budowlanych i sprawowania nadzoru autorskiego,
- b) sprawowania kontroli technicznej utrzymania obiektów budowlanych.

II. Na podstawie § 15 i 17 ust. 1 pkt 1 rozporządzenia Ministra Transportu i Budownictwa z dnia 28 kwietnia 2006 r. w sprawie samodzielnych funkcji technicznych w budownictwie /Dz. U. z 2006 r. Nr 83 poz. 578, ze zm./ uprawnienia niniejsze uprawniają do :

- 1) sporządzania projektu zagospodarowania działki lub terenu, w zakresie specjalności niniejszych uprawnień,
- 2) projektowania obiektu budowlanego w zakresie sporządzania projektu architektoniczno-budowlanego w odniesieniu do konstrukcji obiektu.

Pouczenie

Od niniejszej decyzji służy odwołanie do Krajowej Komisji Kwalifikacyjnej Polskiej Izby Inżynierów Budownictwa w Warszawie, za pośrednictwem Okręgowej Komisji Kwalifikacyjnej Pomorskiej Okręgowej Izby Inżynierów Budownictwa w terminie 14 dni od daty jej doręczenia.

Skład orzekający Okręgowej Komisji Kwalifikacyjnej:



PRZEWODNICZĄCY
Okręgowej Komisji Kwalifikacyjnej

[Signature]
dr inż. Leszek Niedostatkiwicz

WICEPRZEWODNICZĄCY
Okręgowej Komisji Kwalifikacyjnej

[Signature]
mgr inż. Zbigniew Drewnowski

CZŁONEK
Okręgowej Komisji Kwalifikacyjnej

[Signature]
dr inż. Marek Wesolowski

Otrzymują:

- 1. Pan Rafał Adamczyk
80-180 Gdańsk, ul. Srebrna 2a/8
- 2. Okręgowa Rada Izby
- 3. Główny Inspektor Nadzoru Budowlanego
- 4. a/n



Zaświadczenie

o numerze weryfikacyjnym:

POM-B1V-7FU-UB2 *

Pan Grzegorz Ratowt o numerze ewidencyjnym POM/BO/4072/01
adres zamieszkania ul. S.Hebanowskiego 85a/7, 80-766 Gdańsk
jest członkiem Pomorskiej Okręgowej Izby Inżynierów Budownictwa i posiada wymagane
ubezpieczenie od odpowiedzialności cywilnej.
Niniejsze zaświadczenie jest ważne od 2017-01-01 do 2017-06-30.

Zaświadczenie zostało wygenerowane elektronicznie i opatrzone bezpiecznym podpisem elektronicznym
weryfikowanym przy pomocy ważnego kwalifikowanego certyfikatu w dniu 2016-12-13 roku przez:

Franciszek Rogowicz, Przewodniczący Rady Pomorskiej Okręgowej Izby Inżynierów Budownictwa.

(Zgodnie art. 5 ust 2 ustawy z dnia 18 września 2001 r. o podpisie elektronicznym (Dz. U. 2001 Nr 130 poz. 1450) dane w postaci elektronicznej opatrzone bezpiecznym podpisem elektronicznym weryfikowanym przy pomocy ważnego kwalifikowanego certyfikatu są równoważne pod względem skutków prawnych dokumentom opatrzonym podpisami własnoręcznymi.)

* Weryfikację poprawności danych w niniejszym zaświadczeniu można sprawdzić za pomocą numeru weryfikacyjnego zaświadczenia na stronie Polskiej Izby Inżynierów Budownictwa www.piib.org.pl lub kontaktując się z biurem właściwej Okręgowej Izby Inżynierów Budownictwa.

Urząd Wojewódzki
w Gdańsku

Gdańsk 1993 -09- 2 0

Nr 5617/Gd/93

DECYZJA

Na podstawie § 2,5 ust.1 pkt 1,13 ust.1 pkt 2 rozporządzenia Ministra Gospodarki Terenowej i Ochrony Środowiska z dnia 20 lutego 1975 roku w sprawie samodzielnych funkcji technicznych w budownictwie /Uz.U.nr 8,poz.46 - z późn.zmianami/ stwierdza, że :

Pan/i Grzegorz Ratowt

inżynier budownictwa

urodzony/a dnia 24 listopada 1957 roku w Gdańsku

posiada przygotowanie zawodowe, upoważniające do wykonywania samodzielnej funkcji

projektanta, kierownika budowy i robót


w specjalności

konstrukcyjno - budowlanej

Pan/i Grzegorz Ratowt jest upoważniony/a do :

- 1/ sporządzania projektów w zakresie rozwiązań konstrukcyjno - budowlanych budynków oraz innych budowli z wyłączeniem linii, węzłów i stacji kolejowych, dróg oraz nawierzchni lotniskowych, mostów budowli hydrotechnicznych i melioracji wodnych,
- 2/ sporządzania projektów w zakresie rozwiązań architektonicznych budynków inwentarskich i gospodarczych, adaptacji projektów powtarzalnych innych budynków oraz sporządzania planów zagospodarowania działki związanych z realizacją tych budynków,
- 3/ kierowania, nadzorowania i kontrolowania budowy i robót, kierowania i kontrolowania wytwarzania konstrukcyjnych elementów budowlanych oraz ocenia i badania stanu technicznego w zakresie wszelkich budynków i innych budowli, z wyłączeniem linii, węzłów i stacji kolejowych, dróg oraz nawierzchni lotniskowych, mostów, budowli hydrotechnicznych i melioracji wodnych.

Od decyzji powyższej służy stronie prawo wniesienia odwołania do Ministra Gospodarki Przestrzennej i Budownictwa w Warszawie, ul. Wspólna nr 2, za pośrednictwem Wydziału w terminie 14 dni od daty jej doręczenia.-

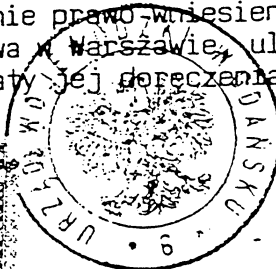

[Signature]
mgr inż. ...
DYREKTOR



Zaświadczenie

o numerze weryfikacyjnym:

POM-159-4WD-YIE *

Pan Szymon Piotr Luterek o numerze ewidencyjnym POM/IS/0056/16
adres zamieszkania ul. Magellana 12 a/16, 80-288 Gdańsk
jest członkiem Pomorskiej Okręgowej Izby Inżynierów Budownictwa i posiada wymagane
ubezpieczenie od odpowiedzialności cywilnej.
Niniejsze zaświadczenie jest ważne od 2016-02-01 do 2017-01-31.

Zaświadczenie zostało wygenerowane elektronicznie i opatrzone bezpiecznym podpisem elektronicznym
weryfikowanym przy pomocy ważnego kwalifikowanego certyfikatu w dniu 2016-02-01 roku przez:

Franciszek Rogowicz, Przewodniczący Rady Pomorskiej Okręgowej Izby Inżynierów Budownictwa.

(Zgodnie art. 5 ust 2 ustawy z dnia 18 września 2001 r. o podpisie elektronicznym (Dz. U. 2001 Nr 130 poz. 1450) dane w postaci elektronicznej opatrzone bezpiecznym podpisem elektronicznym weryfikowanym przy pomocy ważnego kwalifikowanego certyfikatu są równoważne pod względem skutków prawnych dokumentom opatrzonym podpisami własnoręcznymi.)

* Weryfikację poprawności danych w niniejszym zaświadczeniu można sprawdzić za pomocą numeru weryfikacyjnego zaświadczenia na stronie Polskiej Izby Inżynierów Budownictwa www.piib.org.pl lub kontaktując się z biurem właściwej Okręgowej Izby Inżynierów Budownictwa.

Gdańsk, dnia 28 grudnia 2015 r.

sygn. akt. 323/POM/OKK/15

DECYZJA

Na podstawie art. 24 ust.1 pkt 2 ustawy z dnia 15 grudnia 2000 r. o samorządach zawodowych architektów oraz inżynierów budownictwa (t. j. Dz. U. z 2014 r. poz. 1946 ze zm.) i **art. 12 ust. 2, ust. 3 i ust. 4c pkt 1, art. 14 ust. 1 pkt 4b** ustawy z dnia 7 lipca 1994 r. Prawo budowlane (t. j. Dz. U. z 2013 r., poz. 1409 ze zm.) oraz **§ 10 i § 14 ust. 3** rozporządzenia Ministra Infrastruktury i Rozwoju z dnia 11 września 2014 r. w sprawie samodzielnych funkcji technicznych w budownictwie (Dz. U. z 2014 r. poz. 1278) i art. 104 ustawy z dnia 14 czerwca 1960 r. Kodeks postępowania administracyjnego (t. j. Dz. U. z 2013 r., poz. 267 ze zm.), po ustaleniu, że spełnione zostały warunki w zakresie przygotowania zawodowego oraz po złożeniu egzaminu na uprawnienia budowlane z wynikiem pozytywnym,

**Okręgowa Komisja Kwalifikacyjna
Pomorskiej Okręgowej Izby Inżynierów Budownictwa**
stwierdza, że:

Pan SZYMON PIOTR LUTEREK
magister inżynier inżynierii środowiska
urodzony dnia 05.08.1983 r. w Sztumie

otrzymuje

UPRAWNIENIA BUDOWLANE
numer ewidencyjny: POM/0289/PBS/15

**do projektowania bez ograniczeń
w specjalności instalacyjnej w zakresie sieci, instalacji i urządzeń
ciepłych, wentylacyjnych, gazowych, wodociągowych i kanalizacyjnych**

UZASADNIENIE

W związku z uwzględnieniem w całości żądania strony, na podstawie art. 107 § 4 K.p.a. odstępuje się od uzasadnienia decyzji. Zakres nadanych uprawnień budowlanych wskazano na odwrocie decyzji.

Pan Szymon Piotr Luterek upoważniony jest:

I. Na podstawie art. 12 ust.1 pkt 1 i art. 13 ust. 4 ustawy Prawo budowlane (t. j. Dz. U. z 2013 r., poz. 1409 ze zm.), w specjalności instalacyjnej w zakresie sieci, instalacji i urządzeń cieplnych, wentylacyjnych, gazowych, wodociągowych i kanalizacyjnych, bez ograniczeń do:

- a) projektowania, sprawdzania projektów architektoniczno-budowlanych i sprawowania nadzoru autorskiego,
- b) sprawowania kontroli technicznej utrzymania obiektów budowlanych.

II. Na podstawie § 10 i § 14 ust. 3 rozporządzenia Ministra Infrastruktury i Rozwoju z dnia 11 września 2014 r. w sprawie samodzielnych funkcji technicznych w budownictwie (Dz. U. z 2014 r. poz. 1278) uprawnienia niniejsze uprawniają do :

- 1) sporządzania projektu zagospodarowania działki lub terenu, w zakresie specjalności niniejszych uprawnień,
- 2) do projektowania obiektu budowlanego związanego z obiektem budowlanym, takim jak: sieci i instalacje ciepłe, wentylacyjne, gazowe, wodociągowe i kanalizacyjne.

Pouczenie

Od niniejszej decyzji służy odwołanie do Krajowej Komisji Kwalifikacyjnej Polskiej Izby Inżynierów Budownictwa w Warszawie, za pośrednictwem Okręgowej Komisji Kwalifikacyjnej Pomorskiej Okręgowej Izby Inżynierów Budownictwa w terminie 14 dni od daty jej doręczenia.

Skład orzekający Okręgowej Komisji Kwalifikacyjnej:



PRZEWODNICZĄCY
Okręgowej Komisji Kwalifikacyjnej


dr inż. Leszek Niedostatkiwicz

WICEPRZEWODNICZĄCY
Okręgowej Komisji Kwalifikacyjnej



dr inż. Marek Wesółowski

WICEPRZEWODNICZĄCY
Okręgowej Komisji Kwalifikacyjnej


mgr inż. Maciej Malinowski

Otrzymują:

- 1. Pan Szymon Piotr Luterek
80-288 Gdańsk, ul. Magellana 12a/16
- 2. Okręgowa Rada Izby
- 3. Główny Inspektor Nadzoru Budowlanego
- 4. aa

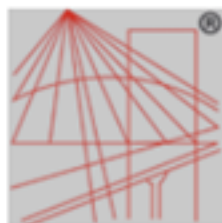

P O L S K A
I Z B A
INŻYNIERÓW
BUDOWNICTWA

Zaświadczenie

o numerze weryfikacyjnym:

POM-8DG-XDU-V71 *

Pan Paweł Tomasz Lesman o numerze ewidencyjnym POM/IS/0389/10

adres zamieszkania ul. Kmicica 45, 77-300 Czulchów

jest członkiem Pomorskiej Okręgowej Izby Inżynierów Budownictwa i posiada wymagane ubezpieczenie od odpowiedzialności cywilnej.

Niniejsze zaświadczenie jest ważne od 2016-09-01 do 2017-08-31.

Zaświadczenie zostało wygenerowane elektronicznie i opatrzone bezpiecznym podpisem elektronicznym weryfikowanym przy pomocy ważnego kwalifikowanego certyfikatu w dniu 2016-08-02 roku przez:

Franciszek Rogowicz, Przewodniczący Rady Pomorskiej Okręgowej Izby Inżynierów Budownictwa.

(Zgodnie art. 5 ust 2 ustawy z dnia 18 września 2001 r. o podpisie elektronicznym (Dz. U. 2001 Nr 130 poz. 1450) dane w postaci elektronicznej opatrzone bezpiecznym podpisem elektronicznym weryfikowanym przy pomocy ważnego kwalifikowanego certyfikatu są równoważne pod względem skutków prawnych dokumentom opatrzonym podpisami własnoręcznymi.)

* Weryfikację poprawności danych w niniejszym zaświadczeniu można sprawdzić za pomocą numeru weryfikacyjnego zaświadczenia na stronie Polskiej Izby Inżynierów Budownictwa www.pliib.org.pl lub kontaktując się z biurem właściwej Okręgowej Izby Inżynierów Budownictwa.

Gdańsk, dnia 17 czerwca 2010 r.

syg. akt 48/POM/OKK/10

DECYZJA

Na podstawie art. 24 ust.1 pkt 2 ustawy z dnia 15 grudnia 2000 r. o samorządach zawodowych architektów, inżynierów budownictwa oraz urbanistów /Dz.U. z 2001 r. Nr 5 poz. 42, ze zm./, art. 12 ust. 3, art.13 ust.1 pkt 1, art. 14 ust. 1 pkt 4 ustawy z dnia 07 lipca 1994 r. Prawo budowlane /tekst jednolity Dz. U. z 2006 r. Nr 156, poz. 1118 ze zm./, § 6 pkt 1 i 2, § 11 ust.1 pkt 1, § 15, § 23 ust. 1 rozporządzenia Ministra Transportu i Budownictwa z dnia 28 kwietnia 2006 r. w sprawie samodzielnych funkcji technicznych w budownictwie /Dz.U. z 2006 r. Nr 83 poz. 578, ze zm./ oraz art. 104 Kodeksu postępowania administracyjnego /t.j. Dz.U. z 2000 r. Nr 98, poz.1071 ze zm./

**Okręgowa Komisja Kwalifikacyjna
Pomorskiej Okręgowej Izby Inżynierów Budownictwa**
stwierdza, że:

Pan PAWEŁ TOMASZ LESMAN
magister inżynier
urodzony dnia 02.01.1982 r., w Człuchowie

uzyskał
UPRAWNIENIA BUDOWLANE

numer ewidencyjny: POM/0056/POOS/10

**do projektowania bez ograniczeń
w specjalności instalacyjnej w zakresie sieci, instalacji i urządzeń cieplnych,
wentylacyjnych, gazowych, wodociągowych i kanalizacyjnych**

UZASADNIENIE

W związku z uwzględnieniem w całości żądania strony, na podstawie art. 107 § 4 K.p.a. odstępuje się od uzasadnienia decyzji. Zakres nadanych uprawnień budowlanych wskazano na odwrocie decyzji.

Pouczenie

Od niniejszej decyzji służy odwołanie do Krajowej Komisji Kwalifikacyjnej Polskiej Izby Inżynierów Budownictwa w Warszawie, za pośrednictwem Pomorskiej Okręgowej Izby Inżynierów Budownictwa w terminie 14 dni od daty jej doręczenia.

Skład orzekający Okręgowej Komisji Kwalifikacyjnej:



PRZEWODNICZĄCY
Okręgowej Komisji Kwalifikacyjnej

[Signature]
dr inż. Leszek Niedostatkiwicz

WICEPRZEWODNICZĄCY
Okręgowej Komisji Kwalifikacyjnej

[Signature]
mgr inż. Zbigniew Drewnowski

CZŁONEK
Okręgowej Komisji Kwalifikacyjnej

[Signature]
dr inż. Marek Wesołowski

Otrzymują:

1. Pan Paweł Tomasz Lesman
80-389 Gdańsk, ul. Śląska 64 a/14
2. Okręgowa Rada Izby
3. Główny Inspektor Nadzoru Budowlanego
4. a/a

Pan Paweł Tomasz Lesman w ramach posiadanej specjalności upoważniony jest do:

- I.** Na podstawie art. 12 ust. 1 pkt 1; art. 13 ust. 4 ustawy Prawo budowlane, w specjalności instalacyjnej w zakresie sieci, instalacji i urządzeń cieplnych, wentylacyjnych, gazowych, wodociagowych i kanalizacyjnych, bez ograniczeń do:
- a) projektowania, sprawdzania projektów architektoniczno-budowlanych i sprawowania nadzoru autorskiego,
 - b) sprawowania kontroli technicznej utrzymania obiektów budowlanych.
- II.** Na podstawie § 15 i § 23 ust. 1 rozporządzenia Ministra Transportu i Budownictwa z dnia 28 kwietnia 2006 r. w sprawie samodzielnych funkcji technicznych w budownictwie /Dz. U. z 2006 r. Nr 83 poz. 578, ze zm./, uprawnienia niniejsze uprawniają do:
- 1) do sporządzania projektu zagospodarowania działki lub terenu, z zakresie specjalności niniejszych uprawnień
 - 2) projektowania obiektu budowlanego związanego z obiektem budowlanym, takim jak: sieci i instalacje ciepłne, wentylacyjne, gazowe, wodociagowe i kanalizacyjne, z dobozem właściwych urządzeń w projekcie budowlanym.

Gdańsk, dnia 17 czerwca 2010 r.

POMORSKA OKRĘGOWA
IZBA INŻYNIERÓW BUDOWNICTWA
80 840 Gdańsk, ul. Świętojańska 43/44
(1) Tel. 58-324-89-77
Fax 58-301-44-98



Zaświadczenie

o numerze weryfikacyjnym:

POM-3Y5-XBY-YBA *

Pan Andrzej Szypowicz o numerze ewidencyjnym POM/IE/4859/01

adres zamieszkania ul.Jagiellońska 42/9kl., 80-366 Gdańsk

jest członkiem Pomorskiej Okręgowej Izby Inżynierów Budownictwa i posiada wymagane ubezpieczenie od odpowiedzialności cywilnej.

Niniejsze zaświadczenie jest ważne od 2017-01-01 do 2017-12-31.

Zaświadczenie zostało wygenerowane elektronicznie i opatrzone bezpiecznym podpisem elektronicznym weryfikowanym przy pomocy ważnego kwalifikowanego certyfikatu w dniu 2016-12-15 roku przez:

Franciszek Rogowicz, Przewodniczący Rady Pomorskiej Okręgowej Izby Inżynierów Budownictwa.

(Zgodnie art. 5 ust 2 ustawy z dnia 18 września 2001 r. o podpisie elektronicznym (Dz. U. 2001 Nr 130 poz. 1450) dane w postaci elektronicznej opatrzone bezpiecznym podpisem elektronicznym weryfikowanym przy pomocy ważnego kwalifikowanego certyfikatu są równoważne pod względem skutków prawnych dokumentom opatrzonym podpisami własnoręcznymi.)

* Weryfikację poprawności danych w niniejszym zaświadczeniu można sprawdzić za pomocą numeru weryfikacyjnego zaświadczenia na stronie Polskiej Izby Inżynierów Budownictwa www.piib.org.pl lub kontaktując się z biurem właściwej Okręgowej Izby Inżynierów Budownictwa.

URZĄD WOJEWÓDZKI
W GDAŃSKU
WYDZIAŁ GOSPODARKI PRZESTRZENNEJ
KOMUNALNEJ, GEOLOGII I OCHRONY
ŚRODOWISKA
ul. Okopowa 21/27
80-958 GDAŃSK

Gdańsk, dnia 11 2 1971 r.

Nr ewid. uprawn. 459 Gd/m

Uprawnienia budowlane

Na podstawie art. 18, art. 19 ust. 1 pkt. 1 i art. 20 ust. 1 ustawy z dnia 31 stycznia 1961 r. -
prawo budowlane (Dz. U. nr 7, poz. 46) oraz § 29 i § 9 ust. 1 pkt 1
rozporządzenia przewodniczącego Komitetu Budownictwa, Urbanistyki i Architektury z dnia
10 września 1962 r. w sprawie kwalifikacji fachowych osób wykonujących funkcję techniczne
w budownictwie powszechnym (Dz. U. nr 53, poz. 266).

Andrzej SZYPOWICZ

Cb.

inżynier elektryk

urodzony dnia 20 października 1944 roku w Mławie

o t r z y m u j e

w specjalności instalacji i urządzeń elektrycznych

uprawnienia budowlane do

sporządzania projektów wszelkiego rodzaju instalacji i urządzeń
elektrycznych wchodzących do zakresu budownictwa powszechnego.



3 up. Wojewody
[Signature]
Główny Urząd Nadzoru Budownictwa

29-
[Signature]
[Signature]
[Signature]



Zaświadczenie

o numerze weryfikacyjnym:

POM-N9L-HXS-6L1 *

Pan Stanisław Skulimowski o numerze ewidencyjnym POM/IE/0021/05
adres zamieszkania ul. Gołębiewo Wielkie 62A, 83-033 Sobowidz
jest członkiem Pomorskiej Okręgowej Izby Inżynierów Budownictwa i posiada wymagane
ubezpieczenie od odpowiedzialności cywilnej.
Niniejsze zaświadczenie jest ważne od 2017-01-01 do 2017-12-31.

Zaświadczenie zostało wygenerowane elektronicznie i opatrzone bezpiecznym podpisem elektronicznym
weryfikowanym przy pomocy ważnego kwalifikowanego certyfikatu w dniu 2016-11-18 roku przez:

Franciszek Rogowicz, Przewodniczący Rady Pomorskiej Okręgowej Izby Inżynierów Budownictwa.

(Zgodnie art. 5 ust 2 ustawy z dnia 18 września 2001 r. o podpisie elektronicznym (Dz. U. 2001 Nr 130 poz. 1450) dane w postaci elektronicznej opatrzone bezpiecznym podpisem elektronicznym weryfikowanym przy pomocy ważnego kwalifikowanego certyfikatu są równoważne pod względem skutków prawnych dokumentom opatrzonym podpisami własnoręcznymi.)

* Weryfikację poprawności danych w niniejszym zaświadczeniu można sprawdzić za pomocą numeru weryfikacyjnego zaświadczenia na stronie Polskiej Izby Inżynierów Budownictwa www.piib.org.pl lub kontaktując się z biurem właściwej Okręgowej Izby Inżynierów Budownictwa.

POMORSKA OKRĘGOWA
IZBA INŻYNIERÓW BUDOWNICTWA
80-840 Gdańsk, ul. Świętojańska 43/44
(3) Tel. (0-58) 324-89-44
Fax (0-58) 301-44-98

Gdańsk, dnia 10 grudnia 2004 r

syg. akt 13/POM/OKK/04

DECYZJA

Na podstawie art. 24 ust. 1 pkt 2 ustawy z dnia 15 grudnia 2000 r. o samorządach zawodowych architektów, inżynierów budownictwa oraz urbanistów (Dz. U. z 2001 r. nr 5 poz. 42, z późn. zm.) i art. 12 ust. 3, art. 13 ust. 1 pkt 1 i 2 i art. 14 ust. 1 pkt 5 ustawy z dnia 7 lipca 1994 r. Prawo budowlane (tekst jednolity: Dz. U. z 2000 r. nr 106 poz. 1126 z późn. zm) oraz § 9 ust.1 rozporządzenia Ministra Gospodarki Przestrzennej i Budownictwa z dnia 30 grudnia 1994 r. w sprawie samodzielnych funkcji technicznych w budownictwie (Dz. U. z 1995 r. Nr 8 poz. 38, z późn. zm.) oraz art. 104 ust. 1 i 2 Kodeksu postępowania administracyjnego (t. j. Dz. U. z 2000 r. Nr 98, poz. 1071 z późn. zm.)

Okręgowa Komisja Kwalifikacyjna
stwierdza, że:

Pan STANISŁAW SKULIMOWSKI
inżynier
urodzony dnia 27.04.1971 r w Gdańsku

uzyskał
UPRAWNIENIA BUDOWLANE

numer ewidencyjny: POM/0127/PWOE/04.

**do projektowania i kierowania robotami budowlanymi bez ograniczeń
w specjalności instalacyjnej w zakresie sieci, instalacji i urządzeń elektrycznych
i elektroenergetycznych**

UZASADNIENIE

W związku z uwzględnieniem w całości żądania strony, na podstawie art. 107 § 4 K.p.a. odstępuje się od uzasadnienia decyzji. Zakres nadanych uprawnień budowlanych wskazano na odwrocie decyzji.

Pouczenie

Od niniejszej decyzji służy odwołanie do Krajowej Komisji Kwalifikacyjnej Polskiej Izby Inżynierów Budownictwa w Warszawie, za pośrednictwem Pomorskiej Okręgowej Izby Inżynierów Budownictwa w terminie 14 dni od daty jej doręczenia.

Skład orzekający Okręgowej Komisji Kwalifikacyjnej:



PRZEWODNICZĄCY
Okręgowej Komisji Kwalifikacyjnej

Ryszard Kołasa

Otrzymują:

1. Pan Stanisław Skulimowski
83-033 Sobowidz, Gołębiewo Wielkie 77
2. Okręgowa Rada Izby
3. Główny Inspektor Nadzoru Budowlanego
4. a/a

CZŁONEK
Okręgowej Komisji Kwalifikacyjnej

Ziemowit Suligowski

WICEPRZEWODNICZĄCY
Okręgowej Komisji Kwalifikacyjnej

Leszek Niedostatkiwicz



ZAKŁAD USŁUG TECHNICZNYCH
80-541 Gdańsk; ul. Bliska 1b 5

adres do korespondencji:

80-563 Gdańsk; ul. Oliwska 21/23 IVp. pok.7



/ fax.

/ fax.

e-mail

architekt Wanda Grodzka


502-52-18-36

58/342-19-31

58/343-14-04




pracownia@zut.gda.pl

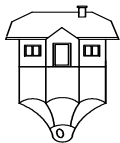OŚWIADCZENIA PROJEKTANTÓW



ZAKŁAD USŁUG TECHNICZNYCH
80-541 Gdańsk; ul. Bliska 1b 5

adres do korespondencji:
80-563 Gdańsk; ul. Oliwska 21/23 IVp. pok.7

 **fax.**
 **fax.**
 **e-mail**

architekt Wanda Grodzka
502-52-18-36
58/342-19-31
58/343-14-04
pracownia@zut.gda.pl

OŚWIADCZENIE

Zgodnie z art. 20 ust.4 ustawy z dn. 7 lipca 1994r Prawo Budowlane (Dz. U. 2016 nr 0 poz. 290 – tekst ujednolicony, z późn. zmianami)

oświadczam

że, dokumentacja

PROJEKT ZAMIENNY BUDOWLANY ROZBUDOWY SZKOŁY PODSTAWOWEJ W GO-GOLEWIE O SALE GIMNASTYCZNĄ (adaptacja projektu gotowego) I SALE SZKOLNIOWE, WRAZ Z ZAGOSPODAROWANIEM TERENU DZIAŁKI 66/3 ORAZ ZJAZDEM Z DROGI PUBLICZNEJ NA DZ. 11/4

W ZAKRESIE ZAGOSPODAROWANIA TERENU

została wykonana zgodnie z obowiązującymi przepisami, normami i zasadami wiedzy technicznej i jest kompletna z punktu widzenia celu, któremu ma służyć.

Gdańsk, 2017-01-23





oświadczenie złożyli

projektant branża: architektura	mgr inż. arch. Wanda Grodzka nr ewid. PO-0162 nr upr. 4274 / Gd / 89
sprawdzający branża: architektura	mgr inż. arch. Jacek Śliwiński nr ewid.: PO-0522 nr upr.: 15 / Gd / 00
projektant branża: konstrukcja	mgr inż. Rafał Adamczyk nr ewid. POM/BO/0109/11 nr upr. POM/0293/POOK/10
sprawdzający branża: konstrukcja	inż. Grzegorz Ratowt nr ewid.: POM/BO/4072/01 nr upr.: 5617/GD/93
projektant branża: instalacje sanitarne	mgr inż. Szymon Luterek nr ewid. POM/IS/0056/16 nr upr.0289/PBS/15
sprawdzający branża instalacje sanitarne	mgr inż. Paweł Lesman nr ewid. POM/IS/0389/10 nr upr. POM/0056/POOS/10
projektant branża: instalacje elektryczne	mgr inż. Andrzej Szypowicz nr ewid. POM/IE/4859/01 nr upr. 459/GD/74
sprawdzający branża instalacje elektryczne	mgr inż. Stanisław Skulimowski nr ewid. POM/IE/0021/05 nr upr. POM/0127/PWOE/04



ZAKŁAD USŁUG TECHNICZNYCH
80-541 Gdańsk; ul. Bliska 1b 5

adres do korespondencji:
80-563 Gdańsk; ul. Oliwska 21/23 IVp. pok.7

 **architekt Wanda Grodzka**
 **502-52-18-36**
 **58/342-19-31**
 **58/343-14-04**
e-mail

architekt Wanda Grodzka
502-52-18-36
58/342-19-31
58/343-14-04
pracownia@zut.gda.pl

OŚWIADCZENIE

na podstawie art. 29 ust. 1-3 ustawy z dn. 29 stycznia 2004r. „Prawo zamówień publicznych” (tekst jedn.: Dz. U. z 2010r. nr 113, poz. 759 z późn. zmianami)

oświadczam, że użycie w niniejszej dokumentacji:

**PROJEKT ZAMIENNY BUDOWLANY ROZBUDOWY SZKOŁY PODSTAWOWEJ W GOGOLEWIE
O SALE GIMNASTYCZNĄ (adaptacja projektu gotowego) I SALE SZKOLNIOWE, WRAZ Z ZAGOSPODAROWANIEM TERENU DZIAŁKI 66/3 ORAZ ZJAZDEM Z DROGI PUBLICZNEJ NA DZ. 11/4
W ZAKRESIE ZAGOSPODAROWANIA TERENU**

nazw własnych produktów, producentów, znaków towarowych, patentów lub ich pochodzenia uzasadnione jest specyfiką zamówienia; przywołane produkty, producenci, znaki towarowe i patenty należy traktować jako przykładowe i w celu zachowania uczciwej konkurencji należy stosować produkty równoważne (o parametrach technicznych i użytkowych, właściwościach charakterystycznych i właściwościach estetycznych, standardach określonych dla materiałów, urządzeń, elementów wyposażenia nie gorszych niż przywołane).

UWAGA:

Wszystkie materiały, urządzenia, elementy wyposażenia przedstawione w przedmiotowej dokumentacji projektowej i opisane przez wskazanie znaków towarowych, patentów lub pochodzenia, należy traktować jako rozwiązania przykładowe o modelowych: parametrach technicznych i użytkowych, właściwościach charakterystycznych i właściwościach estetycznych, standardach określonych dla materiałów, urządzeń, elementów wyposażenia. Dopuszcza się zastosowanie rozwiązań „równoważnych” polegających na zastosowaniu innych materiałów, urządzeń, elementów wyposażenia niż podane w dokumentacji projektowej pod warunkiem zapewnienia wszystkich parametrów, właściwości i standardów nie gorszych niż określonych w tej dokumentacji. Zastosowanie rozwiązań „równoważnych” wymaga uzyskania akceptacji Inwestora i Projektanta. W takiej sytuacji Inwestor wymaga złożenia stosownych dokumentów, uwiarygodniających te materiały, urządzenia, elementy wyposażenia. Złożone w/w dokumenty będą podlegały ocenie przez autora dokumentacji projektowej, który sporządzi stosowną opinię. Opinia ta będzie podstawą do podjęcia przez Inwestora decyzji o przyjęciu materiałów, urządzeń, elementów wyposażenia lub ich odrzuceniu z powodu „nierównoważności” zaproponowanych rozwiązań. Pod pojęciem „parametry” rozumie się funkcjonalność, przeznaczenie, kolorystykę, strukturę, rodzaj materiału, kształt, wielkość, bezpieczeństwo, wytrzymałość oraz pozostałe parametry przypisane poszczególnym materiałom, urządzeniom, elementom wyposażenia w dokumentacji projektowej, szczegółowej specyfikacji technicznej oraz przedmiarach robót.”

Gdańsk, 2017-01-23

oświadczenie złożyli

projektant branża: architektura	mgr inż. arch. Wanda Grodzka nr ewid. PO-0162 nr upr. 4274 / Gd / 89
sprawdzający branża: architektura	mgr inż. arch. Jacek Śliwiński nr ewid.: PO-0522 nr upr.: 15 / Gd / 00
projektant branża: konstrukcja	mgr inż. Rafał Adamczyk nr ewid. POM/BO/0109/11 nr upr. POM/0293/POOK/10
sprawdzający branża: konstrukcja	inż. Grzegorz Ratowt nr ewid.: POM/BO/4072/01 nr upr.: 5617/GD/93
projektant branża: instalacje sanitarne	mgr inż. Szymon Luterek nr ewid. POM/IS/0056/16 nr upr.0289/PBS/15
sprawdzający branża instalacje sanitarne	mgr inż. Paweł Lesman nr ewid. POM/IS/0389/10 nr upr. POM/0056/POOS/10
projektant branża: instalacje elektryczne	mgr inż. Andrzej Szypowicz nr ewid. POM/IE/4859/01 nr upr. 459/GD/74
sprawdzający branża instalacje elektryczne	mgr inż. Stanisław Skulimowski nr ewid. POM/IE/0021/05 nr upr. POM/0127/PWOE/04



ZAKŁAD USŁUG TECHNICZNYCH
80-541 Gdańsk; ul. Bliska 1b 5

adres do korespondencji:

80-563 Gdańsk; ul. Oliwska 21/23 IVp. pok.7



/ fax.



/ fax.

e-mail

architekt Wanda Grodzka

502-52-18-36

58/342-19-31

58/343-14-04

pracownia@zut.gda.pl

PROJEKT ZAMIENNY ZAGOSPODAROWANIA TERENU



ZAKŁAD USŁUG TECHNICZNYCH
80-541 Gdańsk; ul. Bliska 1b 5

adres do korespondencji:

80-563 Gdańsk; ul. Oliwska 21/23 IVp. pok.7



/ fax.

/ fax.

e-mail

architekt Wanda Grodzka

502-52-18-36

58/342-19-31

58/343-14-04

pracownia@zut.gda.pl

OPIS DO PROJEKTU ZAMIENNEGO ZAGOSPODAROWANIA TERENU



ZAKŁAD USŁUG TECHNICZNYCH
80-541 Gdańsk; ul. Bliska 1b 5

adres do korespondencji:

80-563 Gdańsk; ul. Oliwska 21/23 IVp. pok.7



/ fax.

/ fax.

e-mail

architekt Wanda Grodzka

502-52-18-36

58/342-19-31

58/343-14-04

pracownia@zut.gda.pl

1 PODSTAWA OPRACOWANIA

- Projekt budowlany rozbudowy szkoły podstawowej w Gogolewie o salę gimnastyczną (adaptacja projektu gotowego) i sale szkoleniowe, wraz z zagospodarowaniem terenu działki 66/3 oraz zjazdem z drogi publicznej na dz. nr 11/4, z dnia 20.10.2016r.
- warunki przyłączenia do sieci energetycznej z dn. 12.07.2016r. nr P/16/034685, znak EOP-58-001930-2016, wydane przez Energa Operator SA, oddział w Koszalinie,
- obowiązujące przepisy.

2 PRZEDMIOT INWESTYCJI

Przedmiotem inwestycji jest zmiana zagospodarowania terenu działki nt 66/3 obręb Gogolewo oraz na fragmencie działki nr 11/4 obręb Gogolewo w miejscowości Gogolewo w gminie Dębica Kaszubska w zakresie zmiany trasy wewnętrznej linii zasilającej oraz lokalizacji złącza kablowego.

3 ISTNIEJĄCY STAN ZAGOSPODAROWANIA TERENU

Bez zmian w stosunku do projektu budowlanego rozbudowy szkoły podstawowej w Gogolewie o salę gimnastyczną (adaptacja projektu gotowego) i sale szkoleniowe, wraz z zagospodarowaniem terenu działki 66/3 oraz zjazdem z drogi publicznej na dz. nr 11/4, z dnia 20.10.2016r.

4 ZESTAWIENIE POWIERZCHNI ZAGOSPODAROWANIA DZIAŁKI NR 66/3

Bez zmian w stosunku do projektu budowlanego rozbudowy szkoły podstawowej w Gogolewie o salę gimnastyczną (adaptacja projektu gotowego) i sale szkoleniowe, wraz z zagospodarowaniem terenu działki 66/3 oraz zjazdem z drogi publicznej na dz. nr 11/4, z dnia 20.10.2016r.

5 DANE O OCHRONIE KONSERWATORSKIEJ

Bez zmian w stosunku do projektu budowlanego rozbudowy szkoły podstawowej w Gogolewie o salę gimnastyczną (adaptacja projektu gotowego) i sale szkoleniowe, wraz z zagospodarowaniem terenu działki 66/3 oraz zjazdem z drogi publicznej na dz. nr 11/4, z dnia 20.10.2016r.

6 DANE O WPLYWIE EKSPLOATACJI GÓRNICZEJ

Bez zmian w stosunku do projektu budowlanego rozbudowy szkoły podstawowej w Gogolewie o salę gimnastyczną (adaptacja projektu gotowego) i sale szkoleniowe, wraz z zagospodarowaniem terenu działki 66/3 oraz zjazdem z drogi publicznej na dz. nr 11/4, z dnia 20.10.2016r.

7 DANE O CHARAKTERZE I CECHACH ISTNIEJĄCYH I PRZEWIDYWANYCH ZAGROŻEŃ

Bez zmian w stosunku do projektu budowlanego rozbudowy szkoły podstawowej w Gogolewie o salę gimnastyczną (adaptacja projektu gotowego) i sale szkoleniowe, wraz z zagospodarowaniem terenu działki 66/3 oraz zjazdem z drogi publicznej na dz. nr 11/4, z dnia 20.10.2016r.

8 DANE WYNIKAJĄCE ZE SPECYFIKI, CHARAKTERU I STOPNIA SKOMPLIKOWANIA OBIEKTÓW BUDOWLANYCH I ROBÓT

8.1 ZGODNOŚĆ Z DECYZJĄ O USTALENIU LOKALIZACJI INWESTYCJI CELU PUBLICZNEGO

Bez zmian w stosunku do projektu budowlanego rozbudowy szkoły podstawowej w Gogolewie o salę gimnastyczną (adaptacja projektu gotowego) i sale szkoleniowe, wraz z zagospodarowaniem terenu działki 66/3 oraz zjazdem z drogi publicznej na dz. nr 11/4, z dnia 20.10.2016r.



ZAKŁAD USŁUG TECHNICZNYCH
80-541 Gdańsk; ul. Bliska 1b 5

adres do korespondencji:

80-563 Gdańsk; ul. Oliwska 21/23 IVp. pok.7



/ fax.

/ fax.

e-mail

architekt Wanda Grodzka

502-52-18-36

58/342-19-31

58/343-14-04

pracownia@zut.gda.pl

8.2 SZCZEGÓŁOWE ROZWIĄZANIA PROJEKTOWE

8.2.1 niwelacja terenu pod budynek sali gimnastycznej

Bez zmian w stosunku do projektu budowlanego rozbudowy szkoły podstawowej w Gogolewie o salę gimnastyczną (adaptacja projektu gotowego) i sale szkoleniowe, wraz z zagospodarowaniem terenu działki 66/3 oraz zjazdem z drogi publicznej na dz. nr 11/4, z dnia 20.10.2016r.

8.2.2 różnice wysokości terenu i murki oporowe

Bez zmian w stosunku do projektu budowlanego rozbudowy szkoły podstawowej w Gogolewie o salę gimnastyczną (adaptacja projektu gotowego) i sale szkoleniowe, wraz z zagospodarowaniem terenu działki 66/3 oraz zjazdem z drogi publicznej na dz. nr 11/4, z dnia 20.10.2016r.

8.2.3 nawierzchnie utwardzone piesze

Bez zmian w stosunku do projektu budowlanego rozbudowy szkoły podstawowej w Gogolewie o salę gimnastyczną (adaptacja projektu gotowego) i sale szkoleniowe, wraz z zagospodarowaniem terenu działki 66/3 oraz zjazdem z drogi publicznej na dz. nr 11/4, z dnia 20.10.2016r.

8.2.4 nawierzchnie utwardzone jezdne

Bez zmian w stosunku do projektu budowlanego rozbudowy szkoły podstawowej w Gogolewie o salę gimnastyczną (adaptacja projektu gotowego) i sale szkoleniowe, wraz z zagospodarowaniem terenu działki 66/3 oraz zjazdem z drogi publicznej na dz. nr 11/4, z dnia 20.10.2016r.

8.2.5 wewnętrzna linia zasilająca

stan istniejący

istniejąca szkoła podstawowa zasilana jest w energię elektryczną z sieci energetycznej nn-0,4kV, do budynku szkoły, do rozdzielnicy głównej doprowadzony jest kabel zasilający, w rozdzielnicy głównej zainstalowany jest układ pomiarowo rozliczeniowy,

stan projektowany

w związku z rozbudową szkoły podstawowej Inwestor wystąpił do Gestora sieci o zmianę warunków przyłączeniowych (zwiększenie mocy);

dla potrzeb szkoły podstawowej wybudowana zostanie linia kablowa z istniejącej stacji transformatorowej T-372 do zintegrowanego z pomiarem złącza kablowego w granicy działki inwestora. (zakres prac realizowany przez ENERGA OPERATOR SA Oddział w Koszalinie Rejon Dystrybucji w Łęborku);

ze złącza kablowego zaprojektowano wewnętrzną linię zasilającą do projektowanego budynku szkoły podstawowej częściowo po trasie istniejącego przyłącza a częściowo po nowej trasie na terenie działki 66/3, linię kablowa zaprojektowano z kabla YKY 5x50,

Zmiany w stosunku do projektu budowlanego rozbudowy szkoły podstawowej w Gogolewie o salę gimnastyczną (adaptacja projektu gotowego) i sale szkoleniowe, wraz z zagospodarowaniem terenu działki 66/3 oraz zjazdem z drogi publicznej na dz. nr 11/4, z dnia 20.10.2016r. podano **pogrubioną kursywą**.

8.2.5 instalacja wody grzewczej

Bez zmian w stosunku do projektu budowlanego rozbudowy szkoły podstawowej w Gogolewie o salę gimnastyczną (adaptacja projektu gotowego) i sale szkoleniowe, wraz z zagospodarowaniem terenu działki 66/3 oraz zjazdem z drogi publicznej na dz. nr 11/4, z dnia 20.10.2016r.



8.2.7 zielen istniejąca

Bez zmian w stosunku do projektu budowlanego rozbudowy szkoły podstawowej w Gogolewie o salę gimnastyczną (adaptacja projektu gotowego) i sale szkoleniowe, wraz z zagospodarowaniem terenu działki 66/3 oraz zjazdem z drogi publicznej na dz. nr 11/4, z dnia 20.10.2016r.



ZAKŁAD USŁUG TECHNICZNYCH
80-541 Gdańsk; ul. Bliska 1b 5

adres do korespondencji:
80-563 Gdańsk; ul. Oliwska 21/23 IVp. pok.7

 **fax.**
 **fax.**
e-mail

architekt Wanda Grodzka
502-52-18-36
58/342-19-31
58/343-14-04
pracownia@zut.gda.pl

8.2.8 zielen projektowana

Bez zmian w stosunku do projektu budowlanego rozbudowy szkoły podstawowej w Gogolewie o salę gimnastyczną (adaptacja projektu gotowego) i sale szkoleniowe, wraz z zagospodarowaniem terenu działki 66/3 oraz zjazdem z drogi publicznej na dz. nr 11/4, z dnia 20.10.2016r.

8.2.9 gospodarka drzewostanem

Bez zmian w stosunku do projektu budowlanego rozbudowy szkoły podstawowej w Gogolewie o salę gimnastyczną (adaptacja projektu gotowego) i sale szkoleniowe, wraz z zagospodarowaniem terenu działki 66/3 oraz zjazdem z drogi publicznej na dz. nr 11/4, z dnia 20.10.2016r.

9 ZESTAWIENIE POWIERZCHNI ZABUDOWY BUDYNKÓW

Bez zmian w stosunku do projektu budowlanego rozbudowy szkoły podstawowej w Gogolewie o salę gimnastyczną (adaptacja projektu gotowego) i sale szkoleniowe, wraz z zagospodarowaniem terenu działki 66/3 oraz zjazdem z drogi publicznej na dz. nr 11/4, z dnia 20.10.2016r.

10 WARUNKI OCHRONY PRZECIWPOŻAROWEJ

Bez zmian w stosunku do projektu budowlanego rozbudowy szkoły podstawowej w Gogolewie o salę gimnastyczną (adaptacja projektu gotowego) i sale szkoleniowe, wraz z zagospodarowaniem terenu działki 66/3 oraz zjazdem z drogi publicznej na dz. nr 11/4, z dnia 20.10.2016r.

Gdańsk, 2017-01-23

projektant branża: architektura	mgr inż. arch. Wanda Grodzka nr ewid. PO-0162 nr upr. 4274 / Gd / 89
sprawdzający branża: architektura	mgr inż. arch. Jacek Śliwiński nr ewid.: PO-0522 nr upr.: 15 / Gd / 00
projektant branża: konstrukcja	mgr inż. Rafał Adamczyk nr ewid. POM/BO/0109/11 nr upr. POM/0293/POOK/10
sprawdzający branża: konstrukcja	inż. Grzegorz Ratowt nr ewid.: POM/BO/4072/01 nr upr.: 5617/GD/93
projektant branża: instalacje sanitarne	mgr inż. Szymon Luterek nr ewid. POM/IS/0056/16 nr upr0289/PBS/15
sprawdzający branża instalacje sanitarne	mgr inż. Paweł Lesman nr ewid. POM/IS/0389/10 nr upr. POM/0056/POOS/10
projektant branża: instalacje elektryczne	mgr inż. Andrzej Szypowicz nr ewid. POM/IE/4859/01 nr upr. 459/GD/74
sprawdzający branża instalacje elektryczne	mgr inż. Stanisław Skulimowski nr ewid. POM/IE/0021/05 nr upr. POM/0127/PWOE/04



ZAKŁAD USŁUG TECHNICZNYCH
80-541 Gdańsk; ul. Bliska 1b 5

adres do korespondencji:

80-563 Gdańsk; ul. Oliwska 21/23 IVp. pok.7



☎/ fax.

☎/ fax.

e-mail

architekt Wanda Grodzka

502-52-18-36


58/342-19-31

58/343-14-04


pracownia@zut.gda.pl

CZĘŚĆ RYSUNKOWA
PROJEKT ZAGOSPODAROWANIA TERENU

oprac. na frag. mapy dc. projektowych

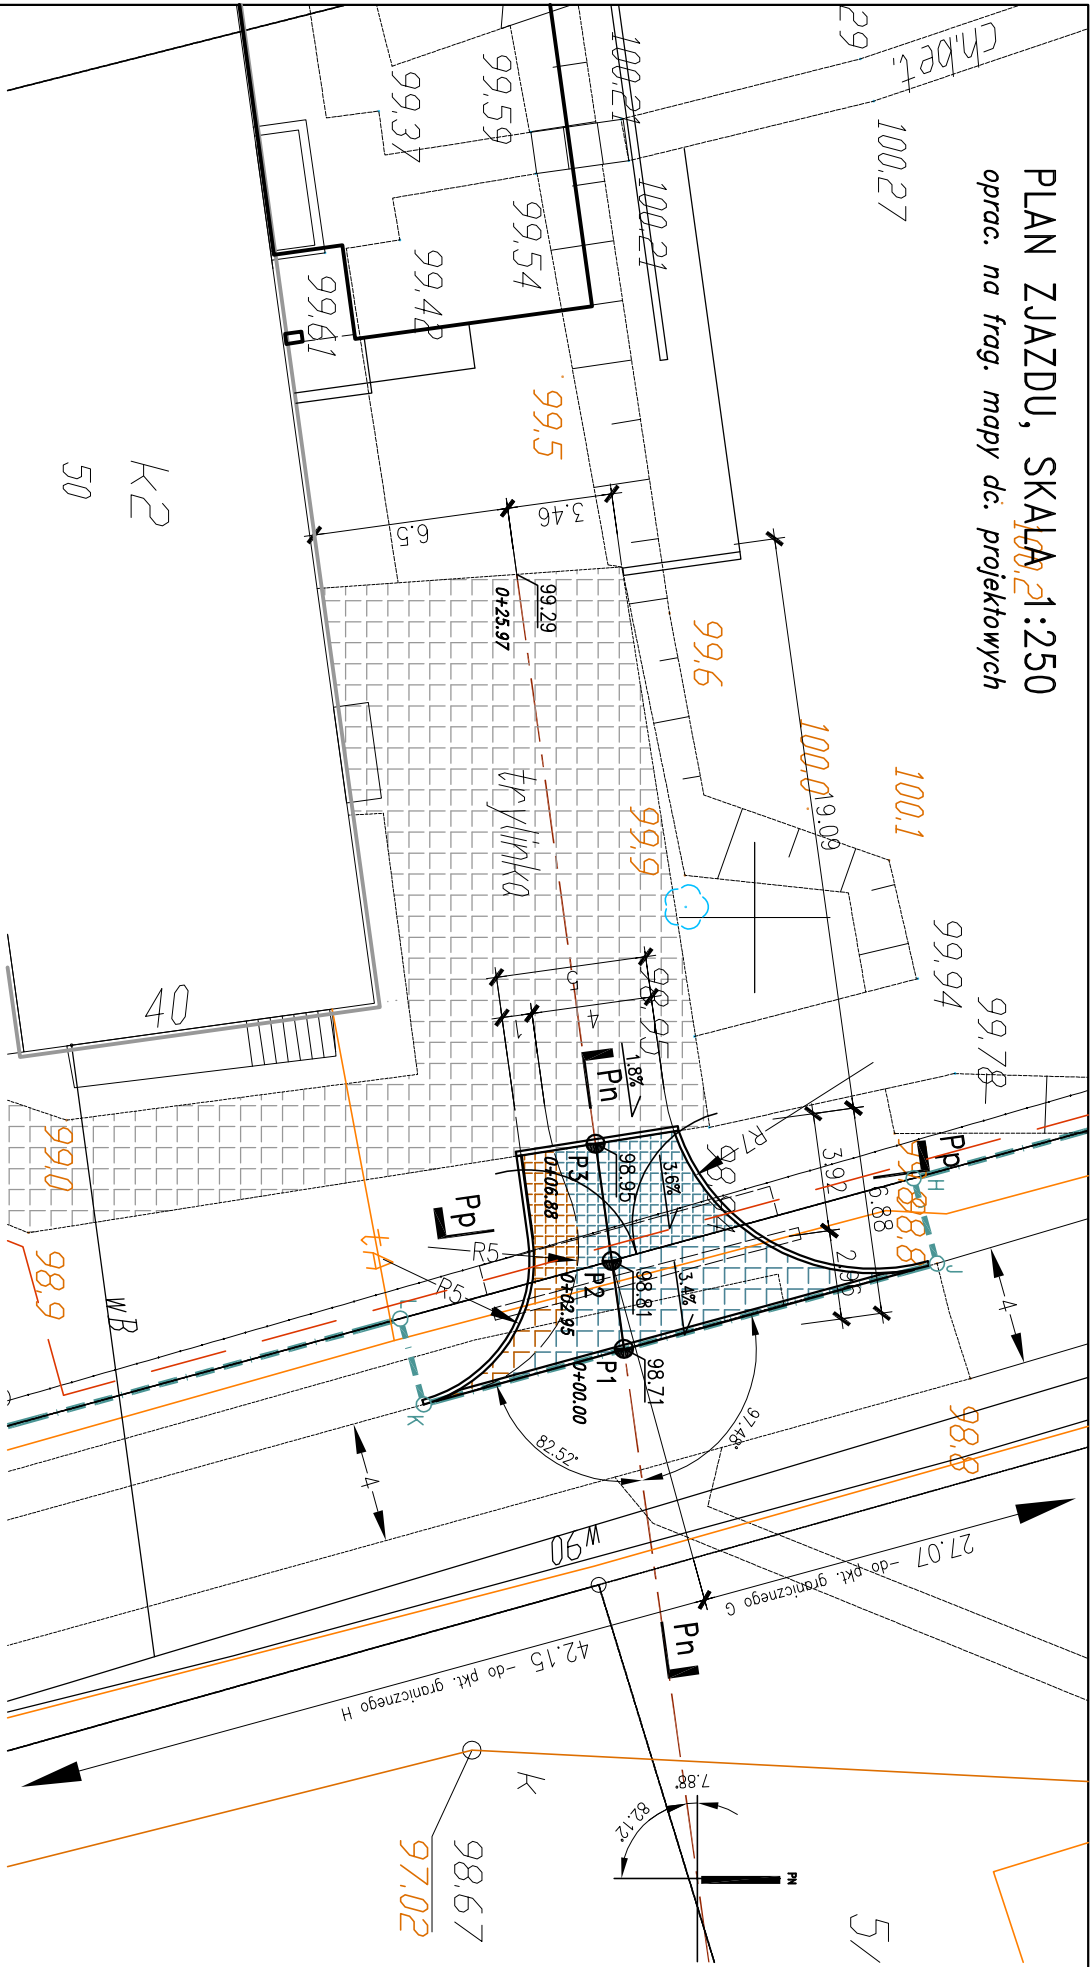

PROFIL PODŁUŻNY ZJAZDU, SKALA 1:100/1:100

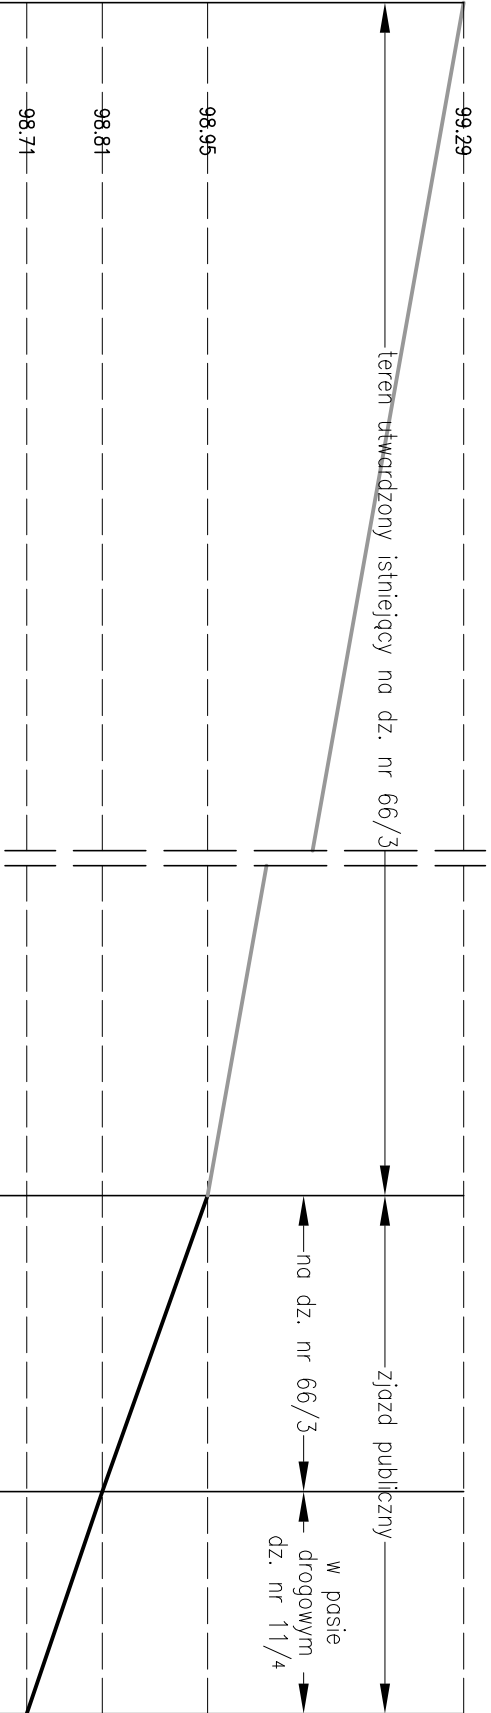[illegible]

										GRANICE TERENU INWESTYCJI WG RYS. PZT001 LINIA ROZGRANICZAJĄCA PAS DROGOWY									
										OŚ PODŁUŻNA ZJAZDU OŚ RÓWNOLEGŁA DO PÓŁNOCNEJ ŚCIANY ISTNIEJĄCEGO BUDYNKU SZKOŁY									
										OBRYS ISTN. BUDYNKU SZKOŁY (OCIEPLONEGO JAK W STANIE ISTNIEJĄCYM)									
										KRAWĘDZIE ZJAZDU KRAWĘŻNIKI DROGOWE BETONOWE 15x30cm NA ŁAWIE BETONOWEJ Z OPOREM									
										UTWARDZENIE ZJAZDU W GRANICACH PASA DROGOWEGO JEZDNIĄ – KOSTKA BETONOWA SZARA, GR. 8cm									
										UTWARDZENIE ZJAZDU W GRANICACH PASA DROGOWEGO PAS PIESZY – KOSTKA BETONOWA CZERWONA, GR. 8cm									
										UTWARDZENIE ZJAZDU W GRANICACH DZIAŁKI NR 66/3 JEZDNIĄ – KOSTKA BETONOWA SZARA, GR. 8cm									
										UTWARDZENIE ZJAZDU W GRANICACH DZIAŁKI NR 66/3 PAS PIESZY – KOSTKA BETONOWA CZERWONA, GR. 8cm									
										PRZEPUSTY KABLOWE: RURA DWUDZIELNA NA KABLU TELEKOMUNIKACYJNYM ORAZ NA KABLU WŁZ, RURA PRZEDŁUŻONA POZA KRAWĘŻNIKI ZJAZDU OBUSTRONNIE PO 1.0m									
										ISTNIEJĄCE UTWARDZENIE TERENU NA DZ. NR 66/3 TRYLNIKĄ									
										KRAWĘŻNIK DROGOWY 15x30cm NA ŁAWIE BETONOWEJ Z OPOREM, UMACNIAJĄCY KRAWĘDZ NAWIERZCHNI ISTNIEJĄCEJ									
RYSUNEK zPZT03.1 ZASTĘPUJE RYSUNEK PZT03.1																			
UWAGA: WSZYSTKIE WYMIARY PODANO W METRACH																			
										<p>POWIERDZAM ZŁOŻONOŚĆ Z ORYGINAŁEM MAPY DO CEŁOW PROJEKTOWYCH, PRZEDŁUŻENIE DO PAMIĘTNIOWEGO ZASOBU GEODEZYJNEGO I KARTOGRAFICZNEGO POD NR P.2212.2016.1167, 549.24BU--36/2016 DWA 14.04.2016R., W ZAKRESIE SYMBOLI, ZNAKÓW, TREŚCI ORAZ SKALI</p> <p>MGR INŻ. RAFAŁ ADAMCZYK projektant</p>									
ZAKŁAD USŁUG TECHNICZNYCH ARCHITEKT WANDA GRODZKA, UL. BŁISKA 18/5, 80-541 GDAŃSK TEL. 0 502 521 836 ADRES DO KORESPONDENCJI: UL. OLIMSKA 21/23 Wp. pok. 7, 80-563 GDAŃSK, TEL/FAX 0+58/342 19 31																			
INWESTOR:										GMINA DĘBNICA KASZUBSKA, UL. ZŁEDNOJCZENIA 16A, 76-248 DĘBNICA KASZUBSKA									
PROJEKTANT:										MGR INŻ. RAFAŁ ADAMCZYK									
SPRAWDZAJĄCY:										POM/0293/PPOK/10									
OPRACOWANIE:										POM/BO/4072/01									
ZESPÓŁ										UPR.: 5617/50/93									
Faza:										PROJEKT BUDOWLANY									
BRANŻA:										KONSTRUKCJA									
DATA:										2016.10.20									
RYS. NR										zPZT03.1									
ZAKŁAD PUBLICZNY NA DZIAŁCE 66/3 Z DROGI PUBLICZNEJ NA DZIAŁCE 11/4 DLA DROGI POZAROWEJ										1:250/100/10									



ZAKŁAD USŁUG TECHNICZNYCH
80-541 Gdańsk; ul. Bliska 1b 5

adres do korespondencji:

80-563 Gdańsk; ul. Oliwska 21/23 IVp. pok.7



/ fax.



/ fax.

e-mail

architekt Wanda Grodzka

502-52-18-36

58/342-19-31

58/343-14-04

pracownia@zut.gda.pl

DOKUMENTY I UZGODNIENIA

Gmina Dębica Kaszubska
ul. Zjednoczenia 16A
76-248 Dębica Kaszubska

Lębork, 12-07-2016r.

Znak: EOP-58-001830-2016

Dot. Wniosku o określenie warunków przyłączenia do sieci elektroenergetycznej ENERGA-OPERATOR SA Oddział w Koszalinie obiektu: Szkoła Podstawowa wraz z salą gimnastyczną, w lokalizacji: Gogolewo 40 gm. Dębica Kaszubska, działka numer 66/3.

Odpowiadając na złożony wniosek o określenie warunków przyłączenia z dnia 05-07-2016, w załączeniu przekazujemy warunki przyłączenia do sieci elektroenergetycznej wraz z projektem umowy o przyłączenie (podstawa prawna rozporządzenie Ministra Gospodarki z dnia 4 maja 2007 r. Dz. U. z 2007 r. Nr 93 poz. 623). Zawarcie umowy o przyłączenie będzie stanowiło podstawę do rozpoczęcia prac związanych z realizacją warunków przyłączenia.

W przypadku akceptacji treści załączonej umowy prosimy o czytelne podpisanie i odesłanie obydwu załączonych druków umowy. Prosimy nie wpisywać daty podpisania umowy

W przypadku konieczności uzyskania dodatkowych wyjaśnień prosimy o kontakt z ENERGA-OPERATOR SA.

Sprawę prowadzi:
ENERGA - OPERATOR SA Oddział w Koszalinie
Rejon Dystrybucji w Lęborku
tel. 801 404 404

Załączniki:

1. Warunki przyłączenia nr P/16/034685
2. Propozycja umowy o przyłączenie – 2 egz.

Z poważaniem,

Dyrektor
Rejon Dystrybucji w Lęborku

Jerzy Wierzchnicki

T + 48 59 841 63 03
F + 48

Regon 190275904-00050
NIP 583-000-11-90

ENERGA OPERATOR SA
Oddział w Koszalinie
ul. Morska 10, 75-950 Koszalin

operator.koszalin@energa.pl
energa-operator.pl

Sąd Rejonowy Gdańsk-Północ
VII Wydział Gospodarczy KRS
KRS 0000033455

Bank Pekao SA, nr konta: 03 1240 6292 1111 0010 3648 9150
Kapitał zakładowy/wpłacony: 1 356 110 400 zł



EOP-58-001930-2016

Numer P/16/034685

Miejscowość Lębork

Data 12-07-2016

WARUNKI PRZYŁĄCZENIA**DO SIECI ELEKTROENERGETYCZNEJ ENERGA-OPERATOR SA****Oddział w Koszalinie**

1. Przyłączany obiekt:
Nazwa: Szkoła Podstawowa wraz z salą gimnastyczną
Adres (Nr działki): Gogolewo 40
gm. Dębica Kaszubska, działka numer 66/3
2. Grupa przyłączeniowa: IV
3. Moc przyłączeniowa: 60 kW (zwiększenie mocy o: 39 kW)
4. Miejsce przyłączenia:
GPZ - Darżyno [01000]
Linia 15 kV DARŻYNO - GAŁĘŻNIA MAŁA [01000-311]
Stacja SN/nn GOGOLEWO OSIEDLE [03-0372]
Obwód nn []
Obiekt Stacja SN/nn [SN] GOGOLEWO OSIEDLE [03-0372]
5. Miejsce dostarczania energii elektrycznej:
zaciski prądowe na listwie zaciskowej w ZLP w kierunku instalacji odbiorcy;
6. Rodzaj przyłącza: kablowe
- 7.1. Zakres inwestycji realizowanych przez ENERGA-OPERATOR SA
- 7.1.1. Urządzenia WN i SN:
istniejące
- 7.1.2. Stacja transformatorowa:
- istniejąca T-372 - wymiana transformatora według potrzeb
- doposażenie pola odpływowego - wymiana rozdzielnic stacyjnej 0,4kV
- 7.1.3. Urządzenia nn:
- budowa przyłącza kablowego kablem YAKXS 4x120 mm², od stacji T- 372, o długości około 60 m
- budowa ZLP lokalizowanego przy granicy działki
- 7.1.4. Wyposażenie urządzeń, instalacji lub sieci, niezbędne do współpracy z siecią, do której instalacje lub sieci są przyłączane:
-
- 7.1.5. Zabezpieczenie sieci przed zakłóceniami elektrycznymi powodowanymi przez urządzenia, instalacje lub sieci wnioskodawcy:
-
- 7.1.6. Dostosowanie przyłączanych urządzeń, instalacji lub sieci do systemów sterowania dyspozytorskiego:
-
- 7.1.7. Demontaże:
-
- 7.2. Zakres inwestycji realizowanych przez Podmiot Przyłączany:
- obwód zalicznikowy przygotowuje własnym kosztem i staraniem Podmiot Przyłączany
8. Wymagany stopień skompensowania mocy biernej: $\text{tg } \phi \leq 0,4$
9. Wymagania dotyczące układu pomiarowo-rozliczeniowego i systemu pomiarowo-rozliczeniowego:
- 9.1. Miejsce zainstalowania:

szafka ZLP lokalizowana w granicy działki

- 9.2. Rodzaj i prąd znamionowy oraz miejsce usytuowania zabezpieczenia przedlicznikowego / głównego: bezpieczniki topikowe o prądzie znamionowym 100 A, zainstalowane w ZLP
- 9.3. Sposób pomiaru: półpośredni
- 9.4. Liczniki: 4-kwadrantowy licznik do pomiaru energii elektrycznej czynnej i biernej z synchronizacją czasu; przekładniki prądowe 150/5 A
- 9.5. Przystosowanie układu pomiarowo-rozliczeniowego do systemów zdalnego odczytu danych pomiarowych
-
- 9.6. Wymagania dodatkowe:
- Dla pomiaru pośredniego lub półpośredniego, zastosować odpowiednie przekładniki i listwę kontrolno-pomiarową a w obwodach wtórnych pomiaru wykonać zabezpieczenie obwodów napięciowych liczników oraz optyczną sygnalizację zaniku napięcia.
 - Dla poszczególnych etapów budowy przewidzieć pomiar dostosowany do poboru mocy.
 - Urządzenia pomiarowe winny być osłonięte i przystosowane do oplombowania.
 - Wymagania techniczne dla układów transmisji danych pomiarowych określone są w Instrukcji Ruchu i Eksploatacji Sieci Dystrybucyjnej ENERGA–OPERATOR SA
 - inne:
-

10. Dane dotyczące sieci oraz parametry w zakresie elektroenergetycznej automatyki zabezpieczeniowej i systemowej

10.1. Dotyczy sieci o napięciu do 1 kV:

- Układ sieci Sieć 0,4 kV pracuje w układzie TN-C.
- Napięcie znamionowe sieci 0,4 kV
- Maksymalny prąd zwarcia w sieci 26 kA
Rzeczywistą wartość prądu zwarcia oblicza projektant.
- System ochrony od porażeń Samoczynne wyłączenie zasilania

10.2. Dotyczy sieci o napięciu powyżej 1 kV:

- Sposób pracy punktu neutralnego sieci -
- Napięcie znamionowe sieci - kV
- Prąd zwarcia doziemnego - A
- Czas wyłączenia zwarcia doziemnego - s
- Moc zwarcia na szynach 15 kV - MVA
- Czas wyłączenia zwarcia wielofazowego - s

w stacji 110/15 kV GPZ Darżyno

Rzeczywistą wartość prądu zwarcia wielofazowego oblicza projektant na podstawie mocy zwarciaowej.

- System ochrony od porażeń uziemienie ochronne

10.3. Inne:

-

11. Dane znamionowe urządzeń, instalacji i sieci oraz dopuszczalne graniczne parametry ich pracy

Rodzaj urządzenia/instalacji/sieci	Napięcie znam. [kV]	Moc znam. [kW]	Prąd rozruchu [A]

12. Inne ustalenia:

12.1. Dotyczy projektu budowlanego:

-
12.2. Dotyczy współpracy ruchowej:

-
12.3. Dotyczy umowy o przyłączenie:

-
12.4. Inne wymagania:

-
13. Użytkowane urządzenia elektryczne powinny spełniać wymagania określone w obowiązujących przepisach dotyczących kompatybilności elektromagnetycznej.

14. Przy realizacji niniejszych warunków przyłączenia należy uwzględnić wymagania określone w Instrukcji Ruchu i Eksploatacji Sieci Dystrybucyjnej obowiązującej na terenie działania ENERGA-OPERATOR SA.

15. Standardy jakościowe energii elektrycznej określa Rozporządzenie Ministra Gospodarki z dnia 4 maja 2007 roku (Dz.U. Nr 93 poz. 623 z 2007 r.).

ENERGA-OPERATOR SA nie zapewnia bezprzerwowej dostawy energii do sieci elektroenergetycznej dla ww. obiektu. Należy liczyć się z możliwością przerw w dostawie energii elektrycznej. Bezprzerwową dostawę energii elektrycznej można zapewnić jedynie poprzez zainstalowanie własnego źródła energii (np. agregatu prądotwórczego, urządzenia UPS, itp.) po uprzednim uzgodnieniu warunków jego instalacji z ENERGA-OPERATOR SA Oddział w Koszalinie

16. Zawarcie umowy o przyłączenie stanowi podstawę do rozpoczęcia realizacji prac projektowych i budowlano-montażowych, na zasadach określonych w tej umowie. Projekt umowy o przyłączenie stanowi załącznik do niniejszych warunków.

17. Warunki przyłączenia są ważne 2 lata od dnia ich doręczenia.

Po zawarciu umowy o przyłączenie warunki przyłączenia ważne są w okresie obowiązywania umowy o przyłączenie.

18. Działając na podstawie art. 7 ust. 14 ustawy z dnia 10 kwietnia 1997 roku – Prawo energetyczne (Dz. U. nr 54 poz. 348 z późn. zm.) w związku z art. 34 ust. 3 pkt 3 ustawy z dnia 7 lipca 1994 roku (Dz. U. nr 89 poz. 414 z późn. zm.) ENERGA-OPERATOR SA oświadcza, że zapewni dostawę energii dla obiektu przyłączanego:

- po przyłączeniu obiektu do sieci elektroenergetycznej na podstawie niniejszych warunków przyłączenia oraz w oparciu o umowę o przyłączenie, jaka zostanie zawarta pomiędzy Podmiotem Przyłączanym a ENERGA – OPERATOR SA,

- po zawarciu umowy o świadczenie usług dystrybucji lub umowy kompleksowej.

Niniejsze oświadczenie jest oświadczeniem w rozumieniu art. 34 ust. 3, pkt. 3 ustawy - Prawo budowlane.

Rompa Marek

OPRACOWAŁ

tel. 059 841 6324

Dyrektor
Rejon Dystrybucji w Łęborku

ZATWIERDZIŁ

Jerzy Wierchnicki

Otrzymują:

1. Wnioskodawca
2. ENERGA-OPERATOR SA Oddział w Koszalinie Rejon Dystrybucji w Łęborku
ul. Krzywoustego 34a, 84-300 Łębork

**UMOWA O PRZYŁĄCZENIE
DO SIECI ELEKTROENERGETYCZNEJ nr P/16/034685
(zwana dalej „umową”)**

zawarta w dniu * roku w Koszalinie, której Stronami są:
[* datę zawarcia umowy wpisuje Operator]

ENERGA-OPERATOR Spółka Akcyjna z siedzibą w Gdańsku 80-557 przy ulicy Marynarki Polskiej 130, Oddział w Koszalinie z siedzibą w Koszalinie przy ulicy Morskiej 10, 75-950 Koszalin, wpisana do Rejestru Przedsiębiorców Krajowego Rejestru Sądowego, prowadzonego przez Sąd Rejonowy Gdańsk Północ w Gdańsku (VII Wydział Gospodarczy) pod numerem KRS 0000033455, NIP 583-000-11-90, o kapitale zakładowym w wysokości 1 356 110 400 złotych (opłaconym w całości), **zwana dalej „Operatorem”**, reprezentowana przez:

(1) Jerzy Wierzchnicki

(2)

oraz

Gmina Dębica Kaszubska, siedziba: ul. Zjednoczenia 16A, 76-248 Dębica Kaszubska, wpisana do Rejestru Przedsiębiorców Krajowego Rejestru Sądowego, prowadzonego przez Sąd w
(Wydział) pod numerem KRS, NIP 8392192397, o kapitale zakładowym w wysokości złotych, **zwana dalej „Podmiotem Przyłączanym”**, reprezentowana przez:

(1),

(2),

o następującej treści:

§ 1. [Definicje]

1. Ilekroć w dalszych postanowieniach niniejszej umowy używane będą następujące pojęcia należy je rozumieć jako:
 - 1). **Prawo Energetyczne** – ustawę z dnia 10 kwietnia 1997 roku Prawo energetyczne (tekst jednolity Dz.U. z 2012r. poz. 1059 z późniejszymi zmianami) oraz przepisy wykonawcze do tej ustawy;
 - 2). **Sieć** – należące do Operatora instalacje, połączone i współpracujące ze sobą, służące do przesyłania lub dystrybucji energii elektrycznej;
 - 3). **Przyłącze** – odcinek lub element Sieci służący do połączenia Instalacji Przyłączanej, o wymaganej przez Podmiot Przyłączany mocy przyłączeniowej, z pozostałą częścią Sieci;
 - 4). **Instalacja Przyłączana** – instalacje, urządzenia lub sieci, które zgodnie z umową mają zostać przyłączone do Sieci;
 - 5). **Obiekt** – obiekt budowlany w rozumieniu ustawy z dnia 7 lipca 1994 roku Prawo Budowlane (tekst jednolity Dz.U. z 2013 r. poz. 1409 z późniejszymi zmianami);
 - 6). **Warunki Przyłączenia** – Warunki Przyłączenia określone Podmiotowi Przyłączanemu przez Operatora o nr P/16/034685 z dnia 12-07-2016 roku;
 - 7). **Przeszkody Przyłączenia** – wszelkiego rodzaju przeszkody w przyłączeniu Instalacji Przyłączanej do Sieci leżące po stronie Podmiotu Przyłączanego;
 - 8). **Miejsce Rozgraniczenia Własności** – miejsce rozgraniczenia własności Sieci i własności Instalacji Przyłączanej;
 - 9). **Rozbudowa Sieci** – budowę, rozbudowę lub przebudowę Sieci w zakresie niezbędnym do zrealizowania przyłączenia Instalacji Przyłączanej do Sieci w zakresie przekraczającym budowę Przyłącza;
 - 10). **Miejsce Dostarczania Energii** – punkt w Sieci, do którego będzie dostarczana energia elektryczna, będący jednocześnie miejscem jej odbioru;
 - 11). **Odbiór Techniczny** – czynności sprawdzenia i odbioru technicznego Przyłącza i/lub Rozbudowy Sieci dokonywane przez Operatora;
 - 12). **Taryfa Operatora** – zbiór cen i stawek opłat oraz warunków ich zastosowania, opracowany przez Operatora i wprowadzony jako obowiązujący w trybie określonym w Prawie Energetycznym, aktualna Taryfa Operatora dostępna jest na jego stronie internetowej www.energa-operator.pl, a także w siedzibie Operatora;
 - 13). **Moc Przyłączeniowa** – moc czynną, planowaną do pobierania z Sieci, stanowiącą wartość maksymalną wyznaczaną w ciągu każdej godziny okresu rozliczeniowego ze średnich wartości tej mocy w okresach 15-minutowych, służącą do zaprojektowania Przyłącza.
 - 14). **Siła Wyższa** – zdarzenie niezależne od Strony, zewnętrzne, niemożliwe do przewidzenia i do zapobieżenia nawet przy dołożeniu najwyższej staranności, które wystąpiło po dniu zawarcia niniejszej umowy, w tym zwłaszcza wojna, zamach terrorystyczny, katastrofy naturalne, pożar, powódź, trzęsienie ziemi, burza, strajk.
 - 15). **Harmonogram** – określa Zadania obu Stron oraz terminy ich wykonania, wskazane w § 3 umowy.
 - 16). **Zadania** – określone w Harmonogramie obowiązki Operatora związane z Budową Przyłącza i/lub Rozbudową Sieci albo obowiązki Podmiotu Przyłączanego związane z wykonaniem Instalacji Przyłączanej;
2. Wszystkie inne pojęcia i zwroty użyte w niniejszej Umowie, niezdefiniowane w ust. 1 powyżej, posiadają znaczenie określone w Prawie Energetycznym.

§ 2. [Przedmiot Umowy]

1. Przedmiotem umowy jest określenie wzajemnych praw i obowiązków Operatora oraz Podmiotu Przyłączanego w zakresie przyłączenia do Sieci Instalacji Przyłączanej znajdującej się w obiekcie: **Szkoła Podstawowa wraz z salą gimnastyczną, zlokalizowanym w miejscowości Gogolewo 40 dz. 66/3 gm. Dębica Kaszubska wiejska [Obiekt Przyłączany]**.
2. Tytułem umowy Operator zobowiązuje się do budowy Przyłącza i/lub Rozbudowy Sieci w sposób uwzględniający Warunki Przyłączenia, zaś Podmiot Przyłączany zobowiązuje się do wykonania Instalacji Przyłączanej w sposób uwzględniający Warunki Przyłączenia oraz do zapłaty opłaty za przyłączenie, zgodnie z postanowieniami umowy.
3. Strony zgodnie oświadczają, że:

for ucp

- 1). Miejscem Rozgraniczenia Własności będą: zaciski prądowe na listwie zaciskowej w ZLP w kierunku instalacji odbiorcy,;
- 2). Miejscem Dostarczania Energii będą: zaciski prądowe na listwie zaciskowej w ZLP w kierunku instalacji odbiorcy,;
- 3). Moc Przyłączeniowa wyniesie **60 kW** (wzrost mocy o: 39 kW),
- 4). Podmiot Przyłączany zalicza się do **IV grupy przyłączeniowej**.
4. Podmiot Przyłączany oświadcza, że dysponuje tytułem prawnym do Obiektu Przyłączanego.
5. Podmiot Przyłączany oświadcza, że ilość energii elektrycznej przewidywanej do odbioru przez Instalację Przyłączaną wynosić będzie **126000 kWh rocznie**.
6. Strony przewidują, że zawarcie umowy, na podstawie której nastąpi dostarczanie energii elektrycznej możliwe będzie w terminie **7 dni** od dnia doręczenia Podmiotowi Przyłączanemu dokumentu pn. „Oświadczenie o wykonaniu przyłączenia”, o którym mowa w §5 ust. 4 poniżej, z tym zastrzeżeniem, że gdy zgodnie z przepisami prawa lub pozwoleniami budowlanymi wymagane będzie uzyskanie pozwolenia na użytkowanie Przyłącza lub Rozbudowy Sieci, termin ten wydłuży się do czasu uzyskania ostatecznej decyzji na ich użytkowanie.

§ 3. [Harmonogram prac przyłączeniowych]

1. Podmiot Przyłączany zobowiązuje się do realizacji poniższych Zadań w terminach wskazanych poniżej:
 - 1). rozpocznie prace budowlano - montażowe związane z realizacją Instalacji Przyłączanej w terminie do dnia **01-12-2016** oraz zakończy w terminie do dnia **01-07-2017 [Termin Realizacji Instalacji Przyłączanej]**. Jeżeli termin zakończenia ww. prac przypada po Terminie Realizacji Przyłączenia wskazanego w ust. 2 poniżej, to Termin Realizacji Przyłączenia ulega przedłużeniu do ww. terminu zakończenia tych prac.
 - 2). dostarczenia Operatorowi oświadczenia o stanie technicznym Instalacji Przyłączanej na formularzu oznaczonym jako „Wzór Oświadczenia o Gotowości Instalacji Przyłączanej” stanowiącym załącznik do niniejszej umowy, stwierdzającego jej wykonanie zgodnie z obowiązującymi przepisami i zasadami wiedzy technicznej oraz jej gotowość do załączenia pod napięcie **[Oświadczenie o Gotowości Instalacji Przyłączanej]** w terminie do **14 dni** od dnia zakończenia prac budowlano - montażowych związanych z realizacją Instalacji Przyłączanej.
2. Operator zobowiązuje się do budowy Przyłącza oraz Rozbudowy Sieci w sposób uwzględniający Warunki Przyłączenia w terminie **14 miesięcy** licząc od dnia zawarcia umowy, tj. w tym terminie dokona Odbioru Technicznego **[Termin Realizacji Przyłączenia]**, z zastrzeżeniem postanowień ust.1 pkt 1 powyżej oraz § 4 ust. 7 i 8.

§ 4. [Prace Przyłączeniowe]

1. Przyłączenie Instalacji Przyłączanej do Sieci zostanie zrealizowane z zachowaniem wymogów wynikających z obowiązujących przepisów prawa, w szczególności przepisów Prawa Energetycznego.
2. Operator może powierzyć osobom trzecim zrealizowanie całości lub części prac związanych z przyłączeniem Instalacji Przyłączanej do Sieci. Za działania i zaniechania tych osób Operator odpowiada jak za własne działania i zaniechania.
3. Podmiot Przyłączany zobowiązany jest współdziałać z Operatorem w takim zakresie, w jakim jest to niezbędne do przyłączenia Instalacji Przyłączanej do Sieci w Terminie Realizacji Przyłączenia.
4. W ramach prowadzonych przez Operatora prac przyłączeniowych, Podmiot Przyłączany jest w szczególności zobowiązany do:
 - 1). udostępnienia Operatorowi, we wskazanych przez niego terminach:
 - a). nieruchomości, na której znajduje się Instalacja Przyłączana i/lub Obiektu Przyłączanego – w takim zakresie, w jakim jest to konieczne do budowy Przyłącza i/lub Rozbudowy Sieci,
 - b). pomieszczenia lub miejsca na zainstalowanie układu pomiarowo – rozliczeniowego spełniającego wymagania określone w Warunkach Przyłączenia,
 - 2). zawiadamiania Operatora, pisemnie pod rygorem nieważności, o każdej zmianie adresu do korespondencji,
 - 3). prowadzenia robót dotyczących Instalacji Przyłączanej z uwzględnieniem Warunków Przyłączenia i umowy,
 - 4). niezwłocznego informowania o powstaniu lub istnieniu Przeszkód Przyłączenia oraz terminach ich usunięcia w sposób umożliwiający Operatorowi niezakłóconą realizację Przyłącza oraz Rozbudowę Sieci.
5. Jeżeli prace budowlano – montażowe związane z budową Przyłącza i Rozbudową Sieci prowadzone będą na nieruchomości należącej do Podmiotu Przyłączanego, Operator zobowiązany jest zawiadomić Podmiot Przyłączany o planowanym terminie rozpoczęcia tych prac z wyprzedzeniem umożliwiającym Podmiotowi Przyłączanemu przygotowanie nieruchomości, ale nie krótszym niż 14 dni przed ich rozpoczęciem.
6. Jeżeli Podmiot Przyłączany wbrew terminom określonym w §3 ust. 1 pkt 1, nie rozpoczął prac budowlano – montażowych związanych z realizacją Instalacji Przyłączanej lub ich nie kontynuuje w sposób uzasadniający przypuszczenie, że ich nie zakończy zgodnie z umową, Operator wezwie Podmiot Przyłączany – by w terminie 14 dni od dnia wezwania - zrealizował Zadania, z zagrożeniem, że brak realizacji Zadań w tym terminie umożliwi Operatorowi odstąpienie od Umowy zgodnie z § 8 ust 2. Operator będzie ponadto uprawniony do wstrzymania swoich prac oraz przedłużenia Terminu Realizacji Przyłączenia o czas braku realizacji Zadań przez Podmiot Przyłączany, o czym poinformuje Podmiot Przyłączany. W zakresie w jakim realizacja przyłączenia Instalacji Przyłączanej do Sieci napotyka Przeszkody Przyłączenia, Termin Realizacji Przyłączenia ulega przedłużeniu o czas istnienia Przeszkody Przyłączenia.
7. Termin Realizacji Przyłączenia ulegać będzie przedłużeniu także w przypadku zaistnienia okoliczności niezależnych od którejkolwiek ze Stron powodujących niemożność, przy zachowaniu należytej staranności, dotrzymania Terminu Realizacji Przyłączenia, w szczególności zaś w następujących przypadkach:
 - 1). z powodu spadku temperatury powietrza poniżej 0°C – Termin Realizacji Przyłączenia ulega przedłużeniu o taką ilość dni, o jaką Operator nie mógł wykonywać prac przyłączeniowych z tego powodu,
 - 2). w przypadku braku Zgody Osoby Trzeciej na Rozbudowę Sieci lub Budowę Przyłącza – o okres od uzyskania przez Operatora informacji o braku Zgody Osoby Trzeciej do czasu uzyskania tej zgody,
 - 3). przekroczenia przez właściwy organ ustawowego terminu zakończenia procedury administracyjnej związanej z budową Przyłącza lub Rozbudową Sieci – o czas przekroczenia ustawowych terminów.
8. W przypadku zaistnienia jakiejkolwiek okoliczności, o której mowa w ust. 7 powyżej, powodującej niemożność dotrzymania Terminu Realizacji Przyłączenia, Operator powiadomi Podmiot Przyłączany o zaistnieniu takich okoliczności, ich rodzaju oraz określi nowy Termin Realizacji Przyłączenia lub wskaże, o jaki okres Termin Realizacji Przyłączenia ulegnie przedłużeniu.

9. Operator oświadcza, że prace projektowe dotyczące przyłączenia Instalacji Przyłączanej do Sieci mogą ujawnić konieczność objęcia zakresem Rozbudowy Sieci i/lub budowy Przyłącza nieruchomości należących do osób trzecich, co wymagać będzie zgody tych osób **[Zgoda Osoby Trzeciej na Rozbudowę Sieci lub Budowę Przyłącza]**.

§ 5. [Zawiadomienie o Odbiorze Technicznym]

1. Operator zawiadomi Podmiot Przyłączany o dokonaniu Odbioru Technicznego zgodnie z ust. 3 poniżej.
2. Dokonanie Odbioru Technicznego stanowi podstawę do wystawienia faktury VAT dokumentującej wykonanie przez Operatora obowiązków, o których mowa §2 ust. 2 powyżej.
3. Po dokonaniu Odbioru Technicznego Operator informuje w formie pisemnej, Podmiot Przyłączany o dokonaniu Odbioru Technicznego i o terminie jego dokonania oraz wzywa Podmiot Przyłączany do przedłożenia Oświadczenia o Gotowości Instalacji Przyłączanej w terminie wskazanym w § 3 ust. 1 pkt 2.
4. Operator wyda Podmiotowi Przyłączanemu „Oświadczenie o wykonaniu przyłączenia” (tj. dokument stwierdzający możliwość przyłączenia Instalacji Przyłączanej do Sieci) po dokonaniu przez niego zapłaty opłaty za przyłączenie oraz po dostarczeniu Oświadczenia o Gotowości Instalacji Przyłączanej.

§ 6. [Opłata za przyłączenie]

1. Podmiot Przyłączany zobowiązany jest do zapłaty na rzecz Operatora opłaty za przyłączenie wraz z należnym podatkiem od towarów i usług w wysokości wynikającej z przepisów prawa.
2. Podmiot Przyłączany zapłaci opłatę za przyłączenie w sposób następujący:
Po dokonaniu Odbioru Technicznego Podmiot Przyłączany zobowiązany jest zapłacić opłatę za przyłączenie. Wysokość tej opłaty zostanie obliczona według Taryfy Operatora obowiązującej na dzień zawarcia umowy. Operator informuje, że szacunkowa opłata za przyłączenie obliczona według Taryfy Operatora obowiązującej na dzień zawarcia umowy wynosi **8364,97 złotych netto** (słownie: osiem tysięcy trzysta sześćdziesiąt cztery złote i dziewięćdziesiąt siedem groszy) **[Szacowana opłata za przyłączenie]**.
3. Operator wystawi fakturę VAT na opłatę za przyłączenie w terminie 7 dni od Odbioru Technicznego.
4. Faktura VAT, o której mowa w ust. 3 płatna będzie w terminie 14 dni od dnia jej doręczenia Podmiotowi Przyłączanemu.
5. W przypadku opóźnienia przez Podmiot Przyłączany w dokonywaniu płatności w stosunku do terminów określonych w ustępach powyższych, Operator będzie uprawniony do naliczenia odsetek w wysokości ustawowej.

§ 7. [Kary umowne]

1. W razie zwłoki Operatora w dotrzymaniu Terminu Realizacji Przyłączenia Podmiot Przyłączany będzie uprawniony do żądania od Operatora zapłaty kary umownej w wysokości 0,2 % Szacowanej opłaty za przyłączenie, za każdy dzień zwłoki w dotrzymaniu tego terminu, w okresie obowiązywania umowy, nie więcej jednak niż dwukrotności kwoty Szacowanej opłaty za przyłączenie.
2. Operator będzie uprawniony do żądania od Podmiotu Przyłączanego zapłaty kary umownej w wysokości 0,2 % Szacowanej opłaty za przyłączenie, za każdy dzień zwłoki w realizacji Zadania, o którym mowa w § 3 ust. 1 pkt 2, tj. niedostarczenia Operatorowi Oświadczenia o Gotowości Instalacji Przyłączanej, nie więcej jednak niż dwukrotność Szacowanej opłaty za przyłączenie.

§ 8. [Odstąpienie od umowy]

1. Podmiot Przyłączany może odstąpić od umowy jeżeli zwłoka Operatora w dotrzymaniu Terminu Realizacji Przyłączenia przekroczy 1 miesiąc. W przypadku odstąpienia od umowy Podmiot Przyłączany może żądać od Operatora zwrotu udokumentowanych kosztów poniesionych na realizację Instalacji Przyłączanej do dnia odstąpienia, jednak nie więcej niż dwukrotność Szacowanej opłaty za przyłączenie.
2. Operator może odstąpić od umowy, jeżeli Podmiot Przyłączany, pomimo wezwania, o którym mowa w §4 ust.6 nie realizuje Zadań w terminie tam określonym. W przypadku odstąpienia od umowy Operator może żądać od Podmiotu Przyłączanego zwrotu udokumentowanych kosztów poniesionych na realizację Przyłącza lub Rozbudowę Sieci do dnia odstąpienia, jednak nie więcej niż dwukrotność Szacowanej opłaty za przyłączenie.
3. Oświadczenie o odstąpieniu od umowy powinno mieć formę pisemną pod rygorem nieważności i zawierać uzasadnienie oraz zostać złożone w terminie 30 dni od powzięcia informacji nt. okoliczności uzasadniających odstąpienie.
4. W przypadku, gdy realizacja umowy stanie się niemożliwa z powodu okoliczności, za które żadna ze Stron nie ponosi odpowiedzialności (w tym z przyczyn technicznych, prawnych lub ekonomicznych), Strona ma obowiązek niezwłocznego zawiadomienia drugiej Strony o zaistnieniu takiej okoliczności w formie pisemnej oraz prawo zwrócenia się o wszczęcie negocjacji, a druga strona zobowiązana jest je podjąć. Strony prowadzić będą negocjacje w dobrej wierze w celu zmiany warunków realizacji umowy albo jej zakończenia, stosownie do tych okoliczności.
5. W przypadku wystąpienia Siły Wyższej, niezależnie od skutków wynikających z §4 ust. 8 powyżej, Strony podejmą starania, w drodze negocjacji prowadzonych w dobrej wierze, celem uzgodnienia nowego Terminu Realizacji Przyłączenia. W powyższych przypadkach Strony nie ponoszą odpowiedzialności za nieterminową realizację postanowień umowy.

§ 9. [Bezpieczeństwo i poufność danych]

1. Każda Strona zobowiązuje się zachować w ścisłej tajemnicy wszelkie dotyczące drugiej strony informacje techniczne, technologiczne, ekonomiczne, handlowe, prawne lub organizacyjne uzyskane w trakcie realizacji umowy lub z nią związane, nieujawnione do wiadomości publicznej, co do których strona, której informacje te dotyczą, podjęła niezbędne działania w celu zachowania ich poufności – niezależnie od formy przekazania tych informacji, jak również ich źródła i sposobu przetwarzania.
2. Informacje, o których mowa w ust. 1 należy traktować jako tajemnicę przedsiębiorstwa chronioną w myśl ustawy z dnia 16 kwietnia 1993 roku o zwalczaniu nieuczciwej konkurencji (tekst jedn. Dz. U. z 2003 r. Nr 153, poz. 1503 z późn. zm.).
3. Strony odpowiadają za podjęcie i zapewnienie wszelkich niezbędnych środków zapewniających dochowanie przedmiotowego obowiązku zachowania poufności przez swoich pracowników oraz jakiegokolwiek osoby trzecie, którymi posługują się przy wykonaniu niniejszej umowy (podwykonawców), za których działania lub zaniechania odpowiada jak za własne działania lub zaniechania.
4. Postanowienia o poufności, nie będą stanowiły przeszkody w ujawnianiu informacji, która została zaaprobowana na piśmie przez obie Strony, jako informacja, która może zostać ujawniona lub należy do informacji powszechnie znanych.
5. W przypadku niewykonania lub nienależytego wykonania obowiązku ochrony informacji, strona, której informacje ujawniono może żądać naprawienia wynikłej z tego tytułu szkody na ogólnych zasadach przewidzianych w obowiązujących przepisach prawa.

6. Zobowiązanie wynikające z niniejszego artykułu pozostają w mocy przez okres obowiązywania niniejszej umowy oraz 5 lat po jej zakończeniu, niezależnie od powodu jej zakończenia.

§ 10. [Postanowienia końcowe]

1. Strony wskazują adresy korespondencyjne oraz osoby do kontaktów we wszelkich sprawach związanych z realizacją umowy (do których kierowana będzie korespondencja):
- 1). ze strony Podmiotu Przyłączanego - adres korespondencyjny: **Gmina Dębica Kaszubska, ul. Zjednoczenia 16A, 76-248 Dębica Kaszubska**; osoba wyznaczona do kontaktu – Gmina Dębica Kaszubska, tel. 598132331,
 - 2). ze strony Operatora - adres korespondencyjny: **ENERGA-OPERATOR Spółka Akcyjna Oddział w Koszalinie, ul. Krzywoustego 34a, 84-300 Lębork**; osoba wyznaczona do kontaktu: pracownicy ENERGA - OPERATOR SA Oddział w Koszalinie, Rejon Dystrybucji w Lęborku, tel. 801 404 404.
2. W sprawach nie unormowanych w umowie mają zastosowanie przepisy Kodeksu Cywilnego oraz Prawa Energetycznego.
3. Zmiana umowy wymaga zachowania formy pisemnej pod rygorem nieważności.
4. Załącznikiem do umowy są:
- Załącznik nr 1 – „Warunki Przyłączenia”,
 - Załącznik nr 2 – „Wzór Oświadczenia o Gotowości Instalacji Przyłączanej”,
5. Umowa została sporządzona w dwóch jednobrzmiących egzemplarzach, po jednym dla każdej ze Stron.

§ 11. [Ustalenia dodatkowe]

[postanowienia wariantowe / niepotrzebne skreślić]

1. Podmiot Przyłączany zobowiązuje się udostępnić Operatorowi:
- 1). nieruchomość, na której znajduje się Obiekt Przyłączany, i/lub
 - 2). Obiekt Przyłączany,
- w celu wykonywania przez Operatora czynności związanych z konserwacją, naprawą, przeglądem, remontem, modernizacją i usuwaniem awarii elementów Sieci znajdujących się na terenie tej nieruchomości lub Obiektu Przyłączanego.
2. O ile zaistnieje taka potrzeba dla należytej realizacji Przyłączenia i/lub Rozbudowy Sieci, Podmiot Przyłączany zobowiązuje się do wydzielenia i sprzedaży na rzecz Operatora nieruchomości lub jej części koniecznych dla posadowienia elementów Sieci albo ustanowienia służebności przesyłu na urządzenia projektowane. Sprzedaż albo ustanowienie służebności przesyłu nastąpi na podstawie odrębnego porozumienia za cenę ustaloną przez rzeczoznawcę majątkowego.

Podmiot Przyłączany:

Operator:

**UMOWA O PRZYŁĄCZENIE
DO SIECI ELEKTROENERGETYCZNEJ nr P/16/034685
(zwana dalej „umową”)**

zawarta w dniu * roku w Koszalinie, której Stronami są:
[* datę zawarcia umowy wpisuje Operator]

ENERGA-OPERATOR Spółka Akcyjna z siedzibą w Gdańsku 80-557 przy ulicy Marynarki Polskiej 130, Oddział w Koszalinie z siedzibą w Koszalinie przy ulicy Morskiej 10, 75-950 Koszalin, wpisana do Rejestru Przedsiębiorców Krajowego Rejestru Sądowego, prowadzonego przez Sąd Rejonowy Gdańsk Północ w Gdańsku (VII Wydział Gospodarczy) pod numerem KRS 0000033455, NIP 583-000-11-90, o kapitale zakładowym w wysokości 1 356 110 400 złotych (opłaconym w całości), **zwana dalej „Operatorem”**, reprezentowana przez:

(1) Jerzy Wierzchnicki

(2)

oraz

Gmina Dębica Kaszubska, siedziba: ul. Zjednoczenia 16A, 76-248 Dębica Kaszubska, wpisana do Rejestru Przedsiębiorców Krajowego Rejestru Sądowego, prowadzonego przez Sąd w
(Wydział) pod numerem KRS, NIP 8392192397, o kapitale zakładowym w wysokości złotych, **zwana dalej „Podmiotem Przyłączanym”**, reprezentowana przez:

(1),

(2),

o następującej treści:

§ 1. [Definicje]

1. Ilekroć w dalszych postanowieniach niniejszej umowy używane będą następujące pojęcia należy je rozumieć jako:
 - 1). **Prawo Energetyczne** – ustawę z dnia 10 kwietnia 1997 roku Prawo energetyczne (tekst jednolity Dz.U. z 2012r. poz. 1059 z późniejszymi zmianami) oraz przepisy wykonawcze do tej ustawy;
 - 2). **Sieć** – należące do Operatora instalacje, połączone i współpracujące ze sobą, służące do przesyłania lub dystrybucji energii elektrycznej;
 - 3). **Przyłącze** – odcinek lub element Sieci służący do połączenia Instalacji Przyłączanej, o wymaganej przez Podmiot Przyłączany mocy przyłączeniowej, z pozostałą częścią Sieci;
 - 4). **Instalacja Przyłączana** – instalacje, urządzenia lub sieci, które zgodnie z umową mają zostać przyłączone do Sieci;
 - 5). **Obiekt** – obiekt budowlany w rozumieniu ustawy z dnia 7 lipca 1994 roku Prawo Budowlane (tekst jednolity Dz.U. z 2013 r. poz. 1409 z późniejszymi zmianami);
 - 6). **Warunki Przyłączenia** – Warunki Przyłączenia określone Podmiotowi Przyłączanemu przez Operatora o nr P/16/034685 z dnia 12-07-2016 roku;
 - 7). **Przeszkody Przyłączenia** – wszelkiego rodzaju przeszkody w przyłączeniu Instalacji Przyłączanej do Sieci leżące po stronie Podmiotu Przyłączanego;
 - 8). **Miejsce Rozgraniczenia Własności** – miejsce rozgraniczenia własności Sieci i własności Instalacji Przyłączanej;
 - 9). **Rozbudowa Sieci** – budowę, rozbudowę lub przebudowę Sieci w zakresie niezbędnym do zrealizowania przyłączenia Instalacji Przyłączanej do Sieci w zakresie przekraczającym budowę Przyłącza;
 - 10). **Miejsce Dostarczania Energii** – punkt w Sieci, do którego będzie dostarczana energia elektryczna, będący jednocześnie miejscem jej odbioru;
 - 11). **Odbiór Techniczny** – czynności sprawdzenia i odbioru technicznego Przyłącza i/lub Rozbudowy Sieci dokonywane przez Operatora;
 - 12). **Taryfa Operatora** – zbiór cen i stawek opłat oraz warunków ich zastosowania, opracowany przez Operatora i wprowadzony jako obowiązujący w trybie określonym w Prawie Energetycznym, aktualna Taryfa Operatora dostępna jest na jego stronie internetowej www.energa-operator.pl, a także w siedzibie Operatora;
 - 13). **Moc Przyłączeniowa** – moc czynną, planowaną do pobierania z Sieci, stanowiącą wartość maksymalną wyznaczaną w ciągu każdej godziny okresu rozliczeniowego ze średnich wartości tej mocy w okresach 15-minutowych, służącą do zaprojektowania Przyłącza.
 - 14). **Siła Wyższa** – zdarzenie niezależne od Strony, zewnętrzne, niemożliwe do przewidzenia i do zapobieżenia nawet przy dołożeniu najwyższej staranności, które wystąpiło po dniu zawarcia niniejszej umowy, w tym zwłaszcza wojna, zamach terrorystyczny, katastrofy naturalne, pożar, powódź, trzęsienie ziemi, burza, strajk.
 - 15). **Harmonogram** – określa Zadania obu Stron oraz terminy ich wykonania, wskazane w § 3 umowy.
 - 16). **Zadania** – określone w Harmonogramie obowiązki Operatora związane z Budową Przyłącza i/lub Rozbudową Sieci albo obowiązki Podmiotu Przyłączanego związane z wykonaniem Instalacji Przyłączanej;
2. Wszystkie inne pojęcia i zwroty użyte w niniejszej Umowie, niezdefiniowane w ust. 1 powyżej, posiadają znaczenie określone w Prawie Energetycznym.

§ 2. [Przedmiot Umowy]

1. Przedmiotem umowy jest określenie wzajemnych praw i obowiązków Operatora oraz Podmiotu Przyłączanego w zakresie przyłączenia do Sieci Instalacji Przyłączanej znajdującej się w obiekcie: **Szkoła Podstawowa wraz z salą gimnastyczną, zlokalizowanym w miejscowości Gogolewo 40 dz. 66/3 gm. Dębica Kaszubska wiejska [Obiekt Przyłączany]**.
2. Tytułem umowy Operator zobowiązuje się do budowy Przyłącza i/lub Rozbudowy Sieci w sposób uwzględniający Warunki Przyłączenia, zaś Podmiot Przyłączany zobowiązuje się do wykonania Instalacji Przyłączanej w sposób uwzględniający Warunki Przyłączenia oraz do zapłaty opłaty za przyłączenie, zgodnie z postanowieniami umowy.
3. Strony zgodnie oświadczają, że:

[Signature] MCP

- 1). Miejscem Rozgraniczenia Własności będą: zaciski prądowe na listwie zaciskowej w ZLP w kierunku instalacji odbiorcy,;
- 2). Miejscem Dostarczania Energii będą: zaciski prądowe na listwie zaciskowej w ZLP w kierunku instalacji odbiorcy,;
- 3). Moc Przyłączeniowa wyniesie **60 kW** (wzrost mocy o: 39 kW),
- 4). Podmiot Przyłączany zalicza się do **IV grupy przyłączeniowej**.
4. Podmiot Przyłączany oświadcza, że dysponuje tytułem prawnym do Obiektu Przyłączanego.
5. Podmiot Przyłączany oświadcza, że ilość energii elektrycznej przewidywanej do odbioru przez Instalację Przyłączaną wynosić będzie **126000 kWh rocznie**.
6. Strony przewidują, że zawarcie umowy, na podstawie której nastąpi dostarczanie energii elektrycznej możliwe będzie w terminie **7 dni** od dnia doręczenia Podmiotowi Przyłączanemu dokumentu pn. „Oświadczenie o wykonaniu przyłączenia”, o którym mowa w §5 ust. 4 poniżej, z tym zastrzeżeniem, że gdy zgodnie z przepisami prawa lub pozwoleniami budowlanymi wymagane będzie uzyskanie pozwolenia na użytkowanie Przyłącza lub Rozbudowy Sieci, termin ten wydłuża się do czasu uzyskania ostatecznej decyzji na ich użytkowanie.

§ 3. [Harmonogram prac przyłączeniowych]

1. Podmiot Przyłączany zobowiązuje się do realizacji poniższych Zadań w terminach wskazanych poniżej:
 - 1). rozpocznie prace budowlano - montażowe związane z realizacją Instalacji Przyłączanej w terminie do dnia **01-12-2016** oraz zakończy w terminie do dnia **01-07-2017 [Termin Realizacji Instalacji Przyłączanej]**. Jeżeli termin zakończenia ww. prac przypada po Terminie Realizacji Przyłączenia wskazanego w ust. 2 poniżej, to Termin Realizacji Przyłączenia ulega przedłużeniu do ww. terminu zakończenia tych prac.
 - 2). dostarczenia Operatorowi oświadczenia o stanie technicznym Instalacji Przyłączanej na formularzu oznaczonym jako „Wzór Oświadczenia o Gotowości Instalacji Przyłączanej” stanowiącym załącznik do niniejszej umowy, stwierdzającego jej wykonanie zgodnie z obowiązującymi przepisami i zasadami wiedzy technicznej oraz jej gotowość do załączenia pod napięcie **[Oświadczenie o Gotowości Instalacji Przyłączanej]** w terminie do **14 dni** od dnia zakończenia prac budowlano - montażowych związanych z realizacją Instalacji Przyłączanej.
2. Operator zobowiązuje się do budowy Przyłącza oraz Rozbudowy Sieci w sposób uwzględniający Warunki Przyłączenia w terminie **14 miesięcy** licząc od dnia zawarcia umowy, tj. w tym terminie dokona Odbioru Technicznego **[Termin Realizacji Przyłączenia]**, z zastrzeżeniem postanowień ust.1 pkt 1 powyżej oraz § 4 ust. 7 i 8.

§ 4. [Prace Przyłączeniowe]

1. Przyłączenie Instalacji Przyłączanej do Sieci zostanie zrealizowane z zachowaniem wymogów wynikających z obowiązujących przepisów prawa, w szczególności przepisów Prawa Energetycznego.
2. Operator może powierzyć osobom trzecim zrealizowanie całości lub części prac związanych z przyłączeniem Instalacji Przyłączanej do Sieci. Za działania i zaniechania tych osób Operator odpowiada jak za własne działania i zaniechania.
3. Podmiot Przyłączany zobowiązany jest współdziałać z Operatorem w takim zakresie, w jakim jest to niezbędne do przyłączenia Instalacji Przyłączanej do Sieci w Terminie Realizacji Przyłączenia.
4. W ramach prowadzonych przez Operatora prac przyłączeniowych, Podmiot Przyłączany jest w szczególności zobowiązany do:
 - 1). udostępnienia Operatorowi, we wskazanych przez niego terminach:
 - a). nieruchomości, na której znajduje się Instalacja Przyłączana i/lub Obiektu Przyłączanego – w takim zakresie, w jakim jest to konieczne do budowy Przyłącza i/lub Rozbudowy Sieci,
 - b). pomieszczenia lub miejsca na zainstalowanie układu pomiarowo – rozliczeniowego spełniającego wymagania określone w Warunkach Przyłączenia,
 - 2). zawiadamiania Operatora, pisemnie pod rygorem nieważności, o każdej zmianie adresu do korespondencji,
 - 3). prowadzenia robót dotyczących Instalacji Przyłączanej z uwzględnieniem Warunków Przyłączenia i umowy,
 - 4). niezwłocznego informowania o powstaniu lub istnieniu Przeszkód Przyłączenia oraz terminach ich usunięcia w sposób umożliwiający Operatorowi niezakłóconą realizację Przyłącza oraz Rozbudowę Sieci.
5. Jeżeli prace budowlano – montażowe związane z budową Przyłącza i Rozbudową Sieci prowadzone będą na nieruchomości należącej do Podmiotu Przyłączanego, Operator zobowiązany jest zawiadomić Podmiot Przyłączany o planowanym terminie rozpoczęcia tych prac z wyprzedzeniem umożliwiającym Podmiotowi Przyłączanemu przygotowanie nieruchomości, ale nie krótszym niż 14 dni przed ich rozpoczęciem.
6. Jeżeli Podmiot Przyłączany wbrew terminom określonym w §3 ust. 1 pkt 1, nie rozpoczął prac budowlano – montażowych związanych z realizacją Instalacji Przyłączanej lub ich nie kontynuuje w sposób uzasadniający przypuszczenie, że ich nie zakończy zgodnie z umową, Operator wezwie Podmiot Przyłączany – by w terminie 14 dni od dnia wezwania - zrealizował Zadania, z zagrożeniem, że brak realizacji Zadań w tym terminie umożliwi Operatorowi odstąpienie od Umowy zgodnie z § 8 ust 2. Operator będzie ponadto uprawniony do wstrzymania swoich prac oraz przedłużenia Terminu Realizacji Przyłączenia o czas braku realizacji Zadań przez Podmiot Przyłączany, o czym poinformuje Podmiot Przyłączany. W zakresie w jakim realizacja przyłączenia Instalacji Przyłączanej do Sieci napotyka Przeszkody Przyłączenia, Termin Realizacji Przyłączenia ulega przedłużeniu o czas istnienia Przeszkody Przyłączenia.
7. Termin Realizacji Przyłączenia ulegać będzie przedłużeniu także w przypadku zaistnienia okoliczności niezależnych od którejkolwiek ze Stron powodujących niemożność, przy zachowaniu należytej staranności, dotrzymania Terminu Realizacji Przyłączenia, w szczególności zaś w następujących przypadkach:
 - 1). z powodu spadku temperatury powietrza poniżej 0°C – Termin Realizacji Przyłączenia ulega przedłużeniu o taką ilość dni, o jaką Operator nie mógł wykonywać prac przyłączeniowych z tego powodu,
 - 2). w przypadku braku Zgody Osoby Trzeciej na Rozbudowę Sieci lub Budowę Przyłącza – o okres od uzyskania przez Operatora informacji o braku Zgody Osoby Trzeciej do czasu uzyskania tej zgody,
 - 3). przekroczenia przez właściwy organ ustawowego terminu zakończenia procedury administracyjnej związanej z budową Przyłącza lub Rozbudową Sieci – o czas przekroczenia ustawowych terminów.
8. W przypadku zaistnienia jakiejkolwiek okoliczności, o której mowa w ust. 7 powyżej, powodującej niemożność dotrzymania Terminu Realizacji Przyłączenia, Operator powiadomi Podmiot Przyłączany o zaistnieniu takich okoliczności, ich rodzaju oraz określi nowy Termin Realizacji Przyłączenia lub wskaże, o jaki okres Termin Realizacji Przyłączenia ulegnie przedłużeniu.

9. Operator oświadcza, że prace projektowe dotyczące przyłączenia Instalacji Przyłączanej do Sieci mogą ujawnić konieczność objęcia zakresem Rozbudowy Sieci i/lub budowy Przyłącza nieruchomości należących do osób trzecich, co wymagać będzie zgody tych osób **[Zgoda Osoby Trzeciej na Rozbudowę Sieci lub Budowę Przyłącza]**.

§ 5. [Zawiadomienie o Odbiorze Technicznym]

1. Operator zawiadomi Podmiot Przyłączany o dokonaniu Odbioru Technicznego zgodnie z ust. 3 poniżej.
2. Dokonanie Odbioru Technicznego stanowi podstawę do wystawienia faktury VAT dokumentującej wykonanie przez Operatora obowiązków, o których mowa w §2 ust. 2 powyżej.
3. Po dokonaniu Odbioru Technicznego Operator informuje w formie pisemnej, Podmiot Przyłączany o dokonaniu Odbioru Technicznego i o terminie jego dokonania oraz wzywa Podmiot Przyłączany do przedłożenia Oświadczenia o Gotowości Instalacji Przyłączanej w terminie wskazanym w § 3 ust. 1 pkt 2.
4. Operator wyda Podmiotowi Przyłączanemu „Oświadczenie o wykonaniu przyłączenia” (tj. dokument stwierdzający możliwość przyłączenia Instalacji Przyłączanej do Sieci) po dokonaniu przez niego zapłaty opłaty za przyłączenie oraz po dostarczeniu Oświadczenia o Gotowości Instalacji Przyłączanej.

§ 6. [Opłata za przyłączenie]

1. Podmiot Przyłączany zobowiązany jest do zapłaty na rzecz Operatora opłaty za przyłączenie wraz z należnym podatkiem od towarów i usług w wysokości wynikającej z przepisów prawa.
2. Podmiot Przyłączany zapłaci opłatę za przyłączenie w sposób następujący:
Po dokonaniu Odbioru Technicznego Podmiot Przyłączany zobowiązany jest zapłacić opłatę za przyłączenie. Wysokość tej opłaty zostanie obliczona według Taryfy Operatora obowiązującej na dzień Odbioru Technicznego. Operator informuje, że szacunkowa opłata za przyłączenie obliczona według Taryfy Operatora obowiązującej na dzień zawarcia umowy wynosi **8364,97 złotych netto** (słownie: osiem tysięcy trzysta sześćdziesiąt cztery złote i dziewięćdziesiąt siedem groszy) **[Szacowana opłata za przyłączenie]**.
3. Operator wystawi fakturę VAT na opłatę za przyłączenie w terminie 7 dni od Odbioru Technicznego.
4. Faktura VAT, o której mowa w ust. 3 płatna będzie w terminie 14 dni od dnia jej doręczenia Podmiotowi Przyłączanemu.
5. W przypadku opóźnienia przez Podmiot Przyłączany w dokonywaniu płatności w stosunku do terminów określonych w ustępach powyższych, Operator będzie uprawniony do naliczenia odsetek w wysokości ustawowej.

§ 7. [Kary umowne]

1. W razie zwłoki Operatora w dotrzymaniu Terminu Realizacji Przyłączenia Podmiot Przyłączany będzie uprawniony do żądania od Operatora zapłaty kary umownej w wysokości 0,2 % Szacowanej opłaty za przyłączenie, za każdy dzień zwłoki w dotrzymaniu tego terminu, w okresie obowiązywania umowy, nie więcej jednak niż dwukrotności kwoty Szacowanej opłaty za przyłączenie.
2. Operator będzie uprawniony do żądania od Podmiotu Przyłączanego zapłaty kary umownej w wysokości 0,2 % Szacowanej opłaty za przyłączenie, za każdy dzień zwłoki w realizacji Zadania, o którym mowa w § 3 ust. 1 pkt 2, tj. niedostarczenia Operatorowi Oświadczenia o Gotowości Instalacji Przyłączanej, nie więcej jednak niż dwukrotności Szacowanej opłaty za przyłączenie.

§ 8. [Odstąpienie od umowy]

1. Podmiot Przyłączany może odstąpić od umowy jeżeli zwłoka Operatora w dotrzymaniu Terminu Realizacji Przyłączenia przekroczy 1 miesiąc. W przypadku odstąpienia od umowy Podmiot Przyłączany może żądać od Operatora zwrotu udokumentowanych kosztów poniesionych na realizację Instalacji Przyłączanej do dnia odstąpienia, jednak nie więcej niż dwukrotność Szacowanej opłaty za przyłączenie.
2. Operator może odstąpić od umowy, jeżeli Podmiot Przyłączany, pomimo wezwania, o którym mowa w §4 ust.6 nie realizuje Zadań w terminie tam określonym. W przypadku odstąpienia od umowy Operator może żądać od Podmiotu Przyłączanego zwrotu udokumentowanych kosztów poniesionych na realizację Przyłącza lub Rozbudowę Sieci do dnia odstąpienia, jednak nie więcej niż dwukrotność Szacowanej opłaty za przyłączenie.
3. Oświadczenie o odstąpieniu od umowy powinno mieć formę pisemną pod rygorem nieważności i zawierać uzasadnienie oraz zostać złożone w terminie 30 dni od powzięcia informacji nt. okoliczności uzasadniających odstąpienie.
4. W przypadku, gdy realizacja umowy stanie się niemożliwa z powodu okoliczności, za które żadna ze Stron nie ponosi odpowiedzialności (w tym z przyczyn technicznych, prawnych lub ekonomicznych), Strona ma obowiązek niezwłocznego zawiadomienia drugiej Strony o zaistnieniu takiej okoliczności w formie pisemnej oraz prawo zwrócenia się o wszczęcie negocjacji, a druga strona zobowiązana jest je podjąć. Strony prowadzić będą negocjacje w dobrej wierze w celu zmiany warunków realizacji umowy albo jej zakończenia, stosownie do tych okoliczności.
5. W przypadku wystąpienia Siły Wyższej, niezależnie od skutków wynikających z §4 ust. 8 powyżej, Strony podejmą starania, w drodze negocjacji prowadzonych w dobrej wierze, celem uzgodnienia nowego Terminu Realizacji Przyłączenia. W powyższych przypadkach Strony nie ponoszą odpowiedzialności za nieterminową realizację postanowień umowy.

§ 9. [Bezpieczeństwo i poufność danych]

1. Każda Strona zobowiązuje się zachować w ścisłej tajemnicy wszelkie dotyczące drugiej strony informacje techniczne, technologiczne, ekonomiczne, handlowe, prawne lub organizacyjne uzyskane w trakcie realizacji umowy lub z nią związane, nieujawnione do wiadomości publicznej, co do których strona, której informacje te dotyczą, podjęła niezbędne działania w celu zachowania ich poufności – niezależnie od formy przekazania tych informacji, jak również ich źródła i sposobu przetwarzania.
2. Informacje, o których mowa w ust. 1 należy traktować jako tajemnicę przedsiębiorstwa chronioną w myśl ustawy z dnia 16 kwietnia 1993 roku o zwalczaniu nieuczciwej konkurencji (tekst jedn. Dz. U. z 2003 r. Nr 153, poz. 1503 z późn. zm.).
3. Strony odpowiadają za podjęcie i zapewnienie wszelkich niezbędnych środków zapewniających dochowanie przedmiotowego obowiązku zachowania poufności przez swoich pracowników oraz jakiegokolwiek osoby trzecie, którymi posługują się przy wykonaniu niniejszej umowy (podwykonawców), za których działania lub zaniechania odpowiada jak za własne działania lub zaniechania.
4. Postanowienia o poufności, nie będą stanowiły przeszkody w ujawnianiu informacji, która została zaaprobowana na piśmie przez obie Strony, jako informacja, która może zostać ujawniona lub należy do informacji powszechnie znanych.
5. W przypadku niewykonania lub nienależytego wykonania obowiązku ochrony informacji, strona, której informacje ujawniono może żądać naprawienia wynikłej z tego tytułu szkody na ogólnych zasadach przewidzianych w obowiązujących przepisach prawa.



6. Zobowiązanie wynikające z niniejszego artykułu pozostają w mocy przez okres obowiązywania niniejszej umowy oraz 5 lat po jej zakończeniu, niezależnie od powodu jej zakończenia.

§ 10. [Postanowienia końcowe]

1. Strony wskazują adresy korespondencyjne oraz osoby do kontaktów we wszelkich sprawach związanych z realizacją umowy (do których kierowana będzie korespondencja):
- 1). ze strony Podmiotu Przyłączanego - adres korespondencyjny: **Gmina Dębica Kaszubska, ul. Zjednoczenia 16A, 76-248 Dębica Kaszubska**; osoba wyznaczona do kontaktu – Gmina Dębica Kaszubska, tel. 598132331,
 - 2). ze strony Operatora - adres korespondencyjny: **ENERGA-OPERATOR Spółka Akcyjna Oddział w Koszalinie, ul. Krzywoustego 34a, 84-300 Lębork**; osoba wyznaczona do kontaktu: pracownicy ENERGA - OPERATOR SA Oddział w Koszalinie, Rejon Dystrybucji w Lęborku, tel. 801 404 404.
2. W sprawach nie unormowanych w umowie mają zastosowanie przepisy Kodeksu Cywilnego oraz Prawa Energetycznego.
3. Zmiana umowy wymaga zachowania formy pisemnej pod rygorem nieważności.
4. Załącznikiem do umowy są:
- Załącznik nr 1 – „Warunki Przyłączenia”,
 - Załącznik nr 2 – „Wzór Oświadczenia o Gotowości Instalacji Przyłączanej”,
5. Umowa została sporządzona w dwóch jednobrzmiących egzemplarzach, po jednym dla każdej ze Stron.

§ 11. [Ustalenia dodatkowe]

[postanowienia wariantowe / niepotrzebne skreślić]

1. Podmiot Przyłączany zobowiązuje się udostępnić Operatorowi:
- 1). nieruchomość, na której znajduje się Obiekt Przyłączany, i/lub
 - 2). Obiekt Przyłączany,
- w celu wykonywania przez Operatora czynności związanych z konserwacją, naprawą, przeglądem, remontem, modernizacją i usuwaniem awarii elementów Sieci znajdujących się na terenie tej nieruchomości lub Obiektu Przyłączanego.
2. O ile zaistnieje taka potrzeba dla należytej realizacji Przyłączenia i/lub Rozbudowy Sieci, Podmiot Przyłączany zobowiązuje się do wydzielenia i sprzedaży na rzecz Operatora nieruchomości lub jej części koniecznych dla posadowienia elementów Sieci albo ustanowienia służebności przesyłu na urządzenia projektowane. Sprzedaż albo ustanowienie służebności przesyłu nastąpi na podstawie odrębnego porozumienia za cenę ustaloną przez rzeczoznawcę majątkowego.

Podmiot Przyłączany:

Operator:

Od Tomasz Grabowski
Dział Dokumentacji Energetycznej
Rejon Dystrybucji w Łęborku


Do Zakład Usług Technicznych
Wanda Grodzka
ul. Oliwska 21/23, IV p. pok. 7
80-563 Gdańsk

T 59 841 63 55

Znak EOP-58MMD-000364-2016
Dot. uzgodnienia projektu zagospodarowania terenu dz. nr
66/3 i 11/4 w m. Gogolewo, gm. Dębica Kaszubska

Łębork, 22 grudnia 2016 roku


W związku z otrzymaniem zlecenia wykonania uzgodnienia z dnia 8 grudnia 2016 r. (data wpływu do RD w Łęborku 13.12.2016 r.) w załączeniu przesyłamy uzgodniony egzemplarz projektu zagospodarowania terenu dla rozbudowy Szkoły Podstawowej w Gogolewie na dz. nr 66/3, 11/4. Jednocześnie informujemy, że faktura za wykonanie usługi zostanie wysłana na adres Zleceniodawcy podany we wniosku.

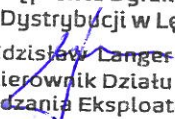
W zastępstwie Dyrektora
Rejonu Dystrybucji w Łęborku

Zdzisław Langer
Kierownik Działu
Zarządzania Eksploatacją

Załączniki:

1. Projekt zagospodarowania terenu na mapie w skali 1:500

Otrzymują:

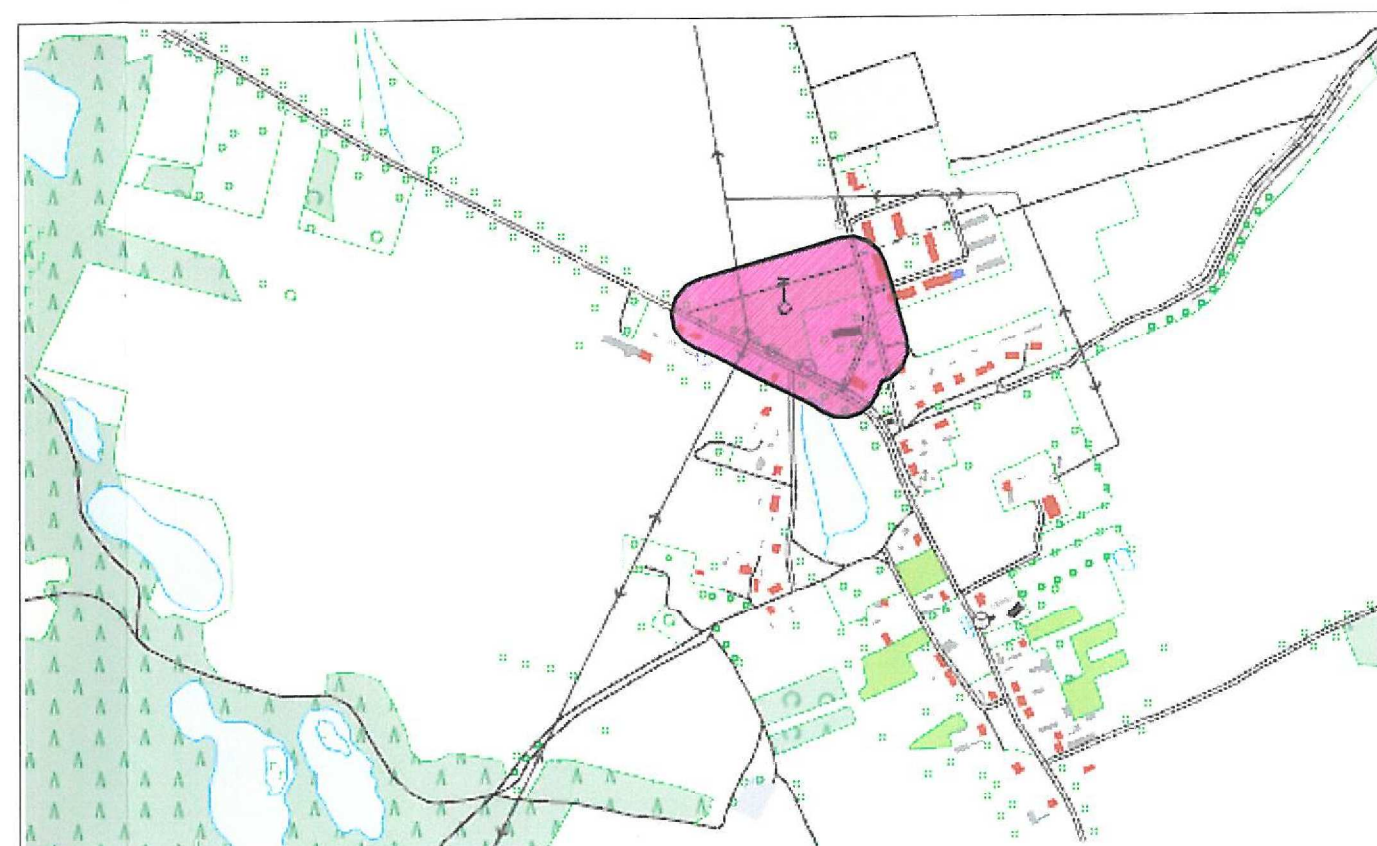- 
1. adresat
 2. a/a



woj. pomorskie
pow. słupski
gm. Dębica Kaszubska [221203_2]
obręb: Gogolewo [0024]
działka: 66/3

Układ odniesienia wysokości KRONSTADT 1960
Geodezyczny układ współrzędnych płaskich: "2000" strefa 6/18
Wykonana przez Usługi Geodezyjne Tomasz Gardzielewski

zakres aktualizacji

UWAGA: W zakresie mapy znajdują się prawem chronione przed zniszczeniem punkty osnowy geodezyjnej nr: 314.331-2002
Mapa sporządzona bez służebności ujawnionych w KW
Przebieg części granic nie jest prawnie obowiązujący
i służy wyłącznie do celów informacyjnych.

ID: 6640.602.2016



Potwierdza się, że powyższy dokument zawiera opracowania w wyniku prac geodezyjnych i kartograficznych, których rezultaty zawierałby opis techniczny opisujący do ewidencji materiałów geodezyjnych i kartograficznych.	
Organ prowadzący rejestrowanie i ewidencję geodezyjnych i kartograficznych	STAROSTA SŁUPSKI 7.2242.2016. MG7 549.24.80-36/4016 14 KWI 2016
Identyfikator ewidencyjny i numeru zasobu i operacji technicznej	
Data wykonania opisu technicznego do ewidencji materiałów w zasobie	
Imię i nazwisko i podpis osoby reprezentującej organ	10. STROSTY Tomasz Strostyński Zarządca Nieruchomości w Wydziale Geodezji i Kartografii

Opis:

Instalacja projekt zapozyszczona z
terminu dla dr. in. G6B i 114 mprdam
1stn. napowietrznej linii SN 15 kV, siłki
kablowej nn 0,1 kV oraz detektoracji zięne
kablono - pociągowej.

Kierownik
Dział Dokumentacji Energetycznej

[Podpis]
Tomasz Grabowski

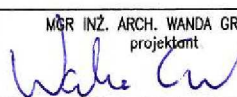POTWIERDZAM ZGODNOŚĆ Z ORYGINAŁEM MAPY DO CELÓW PROJEKTOWYCH, PRZYJĘCIEM DO PAŃSTWOWEGO ZASOBU GEODEZYJNEGO I KARTOGRAFICZNEGO POD NR P.2212.2016.1167, 549-248U-36/2016 DNIA 14.04.2016R., W ZAKRESIE SYMBOLI, ZNAKÓW, TREŚCI ORAZ SKAŁ			WNR INŻ. ARCH. WANDA GRODZKA projektant 	
ZARZĄD USŁUG TECHNICZNYCH ARCHITEKT WANDA GRODZKA, UL. BULSKA 16/5, 80-541 GDAŃSK TEL. 502 521 836 ADRES DO KORRESPONDENCJI: UL. OLUSKA 21/23 Wp. POK.7, 80-563 GDAŃSK, TEL/FAX 58 342 19 31				
	PROJEKTANT branża architektura	mgr inż. arch. WANDA GRODZKA	NR ID.: PO-0162 NR UPR.: 4274/GD/89	WS
	SPRAWDZAJĄCY branża architektura	mgr inż. arch. JACEK ŚLIWIŃSKI	NR ID.: PO-0522 NR UPR.: 15/GD/00	Jan
	PROJEKTANT branża konstrukcja	mgr inż. RAFAŁ ADAMCZYK	NR ID.: POM/0293/POMK/10 NR UPR.: POM/80/0109/11	P
	SPRAWDZAJĄCY branża konstrukcja	inż. GRZEGORZ RATOWI	NR ID.: POM/80/4072/01 NR UPR.: 5617/GD/93	Grz
	PROJEKTANT branża instal. sanit.	mgr inż. SZYMON LUTEREK	NR ID.: POM/IS/0056/16 NR UPR.: 0289/PBS/15	Lutek
	SPRAWDZAJĄCY branża instal. sanit.	mgr inż. PAWEŁ LESMAN	NR ID.: POM/IS/0389/10 NR UPR.: POM/0056/P005/10	
	PROJEKTANT branża instal. elektr.	mgr inż. ANDRZEJ SZYPOWICZ	NR ID.: POM/IE/4859/01 NR UPR.: 459/GD/74	
	SPRAWDZAJĄCY branża instal. elektr.	mgr inż. STANISŁAW SKULIMOWSKI	NR ID.: POM/IE/0021/05 NR UPR.: POM/0127/PWOE/14	
OPRACOWANIE:		ZESPÓŁ		
INWESTOR:	GMINA DEBICA KASZUBSKA, UL. ZJEDNOCZENIA 16A, 76-248 DEBICA KASZUBSKA			rys. nr
NAZWA INWESTYCJI	SALA GIMNASTYCZNA I SAŁA SZKOLNIEWIE (przy Szkole Podstawowej w Gogolewie) GOGOLEWO, GMINA DEBICA KASZUBSKA, DZ. NR 66/3, 11/4 OBRĘB GOGOLEWO			PZTW 0
FAZA:	PROJEKT WYKONAWCZY	BRANŻA:	ZAGOSPODAROWANIE TERENU	DATA:
PROJEKT ZAGOSPODAROWANIA TERENU PI ANŻA ZRIORCZA				1:500