


Poświadczam, że zgodność niniejszej kopii z treścią materiału państwowego zasobu geodezyjnego i kartograficznego	
Organ prowadzący państwowy zasób geodezyjny i kartograficzny	STAROSTA SŁUPSKI
Nazwa materiału zasobu	MAPA ZASADNICZA
Identyfikator ewidencyjny materiału zasobu	WYDRUK Z BAZY
Data wykonania kopii	01.02.2018
Inne, nazwisko i podpis osoby reprezentującej organ	Ewelina Szymańska INSPEKTOR WYDZIAŁU GEODEZJI I KARTOGRAFII

Województwo: pomorskie
Powiat: słupski
Jednostka ewidencyjna: 221203_2, Dębica Kaszubska
Obręb: 0019, Skarszów

MAPA ZASADNICZA obr. Skarszów 0019: dz. 17

SKALA 1:1000

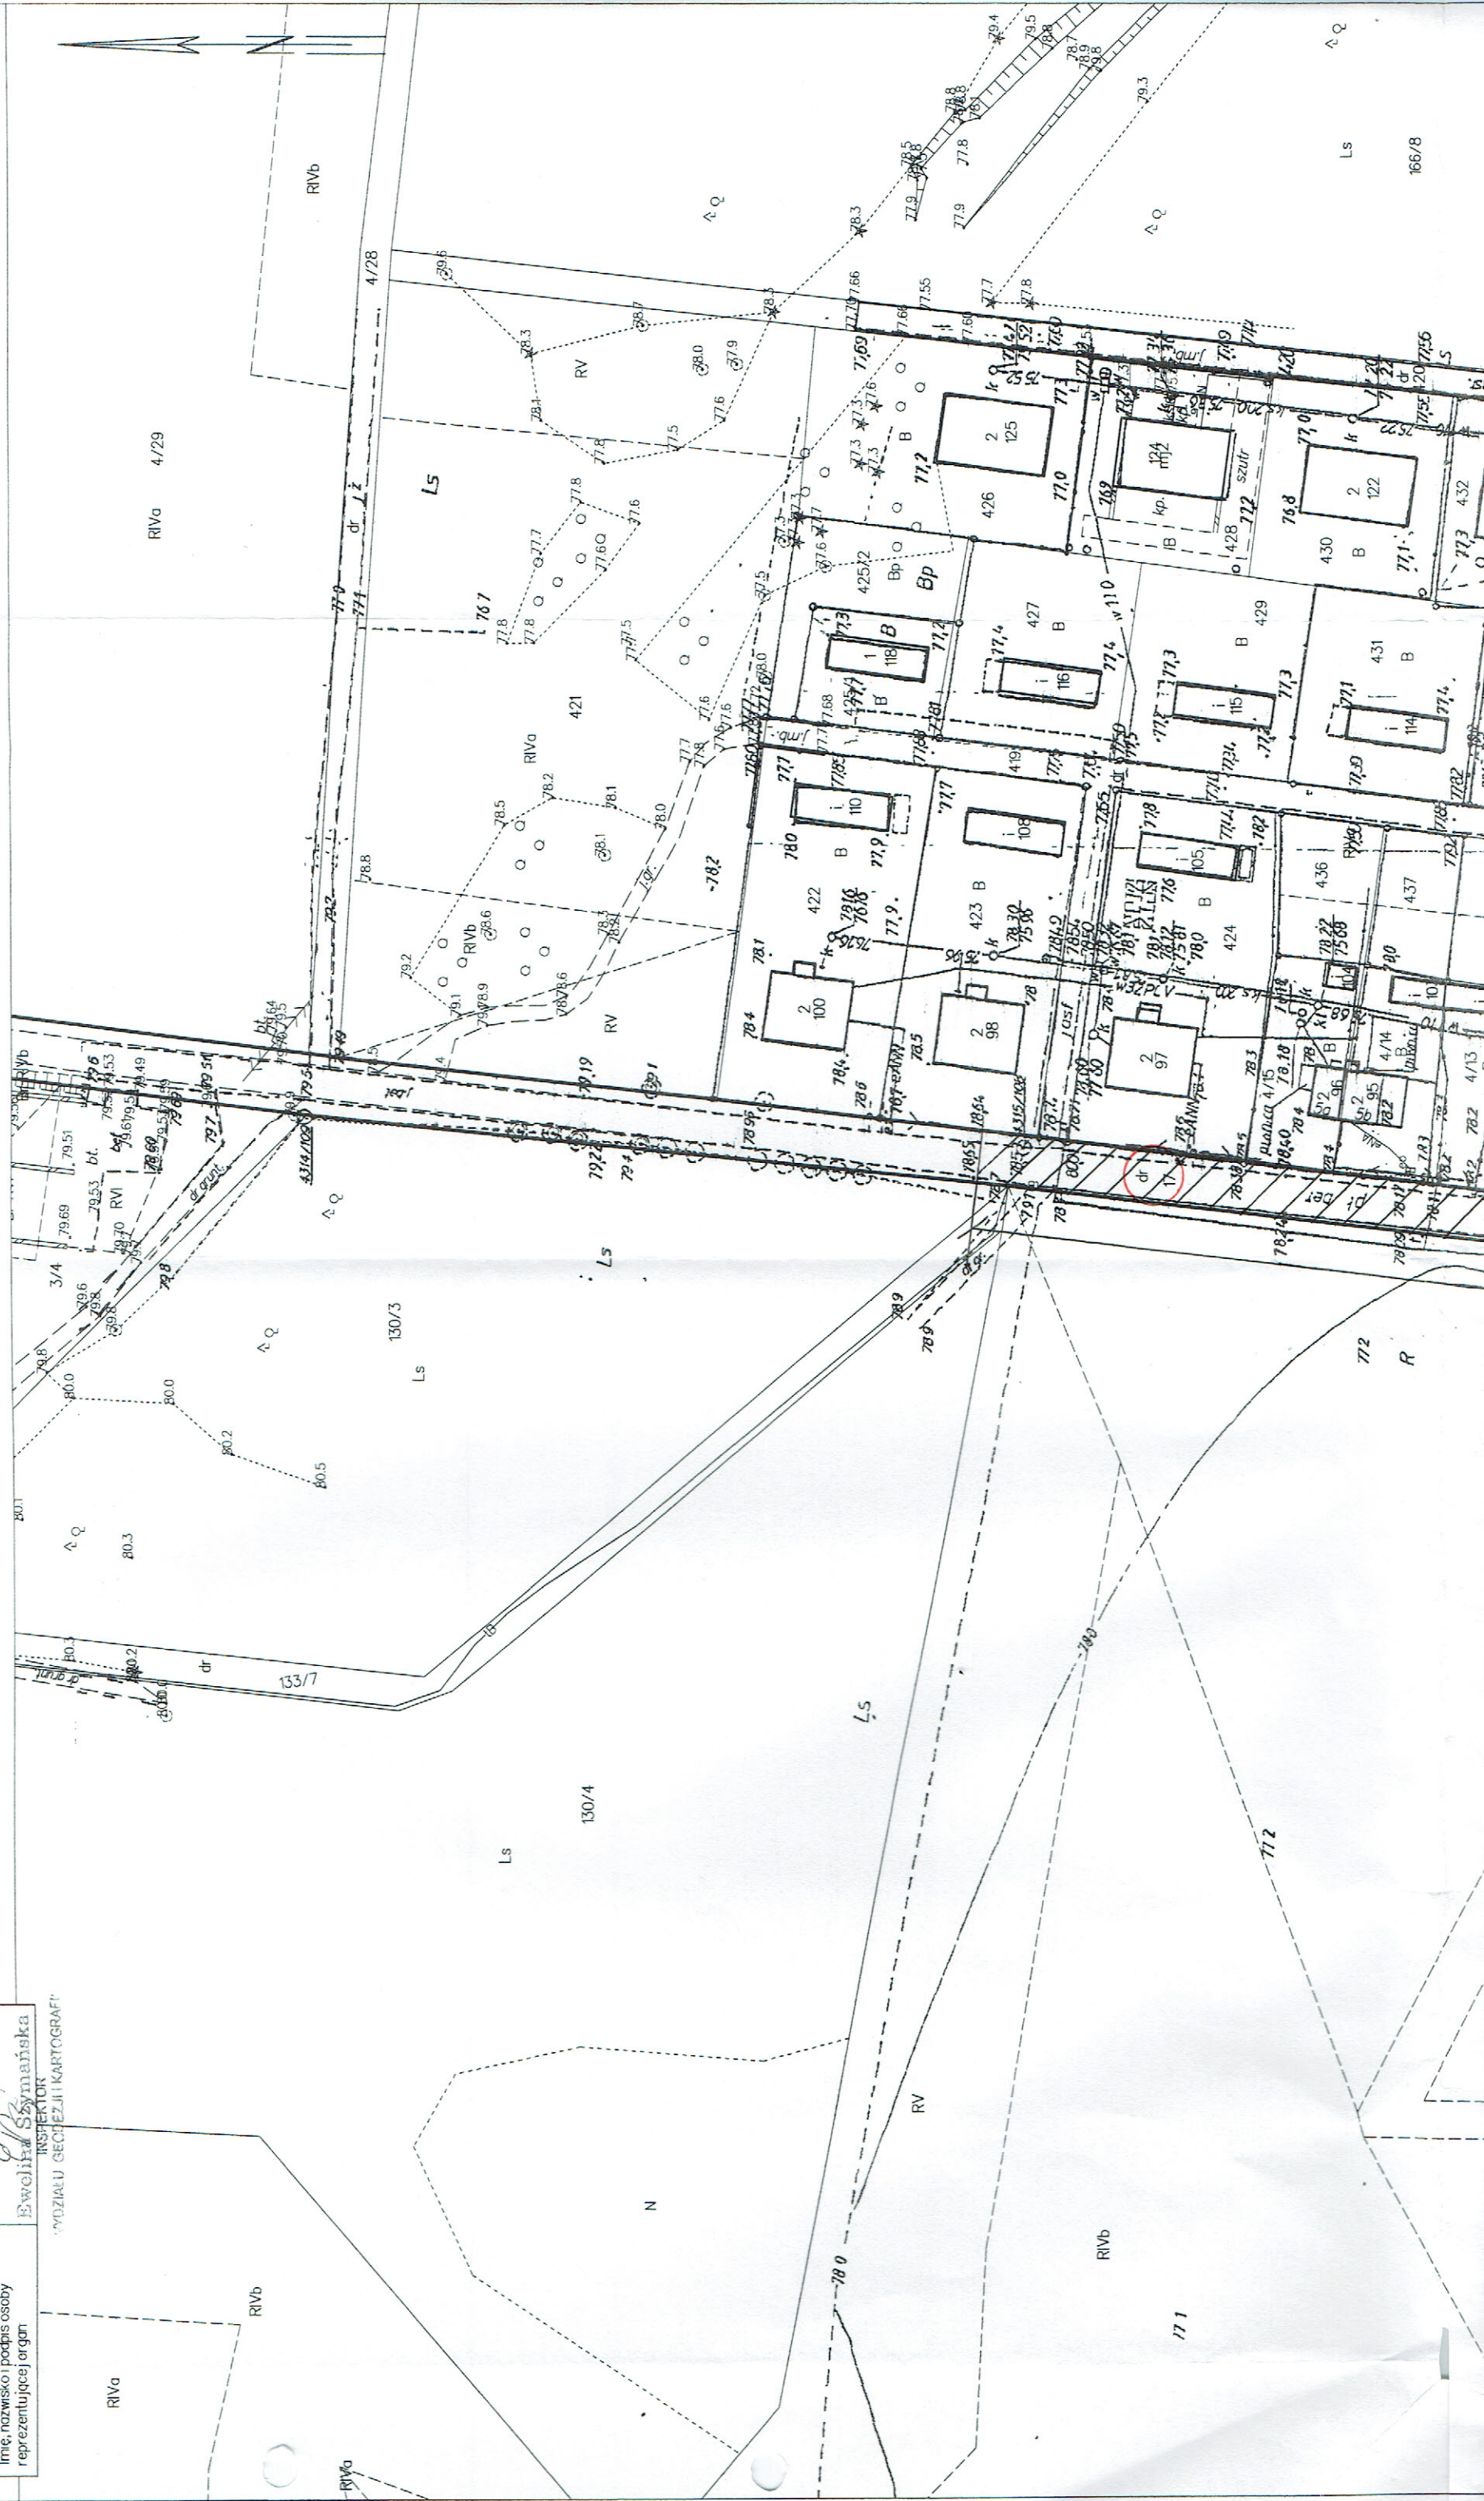

LEGENDA:



- odcinek drogi przeznaczonej do przebudowy, dz. nr 17

RODZAJ, ZAKRES I SPOSÓB WYKONYWANIA ROBÓT:

W ramach zadania pn. „Przebudowa drogi w miejscowości Skarszów Gómy, gmina Dębica Kaszubska (dz. nr 17, obręb ewidencyjny Skarszów)” przewiduje się wykonanie w miejscu istniejącej, zdegradowanej nawierzchni drogi z płyt betonowych i brukowca kamiennego, drogi o nawierzchni z betonu asfaltowego o szerokości 4,00m wraz z poboczniami z kruszywa łamanego stabilizowanego mechanicznie o szerokości 2 x 0,75m – łączna szerokość korony drogi po przebudowie będzie wynosić 5,50m.

Planowana przebudowa drogi obejmuje swoim zasięgiem roboty budowlane związane z wykonaniem powierzchniowego utwardzenia nawierzchni drogi gminnej oraz niezbędnych robót ziemnych, a w szczególności:

- częściowa rozbiórka istniejącej nawierzchni,
- wykonanie warstw dolnych i górnych podbudowy z kruszywa łamanego,
- oczyszczenie mechaniczne nawierzchni nieulepszonej,
- skropienie oczyszczonej nawierzchni emulsją,
- wykonanie nawierzchni drogi z mieszanek mineralno-bitumicznych grysowo-żwirowych z warstwą ścieralną asfaltową o grubości po zagęszczeniu 3 cm,
- wykonanie poboczy z kruszywa łamanego o grubości po zagęszczeniu 8 cm.

Roboty budowlane będą prowadzone zgodnie z obowiązującymi przepisami.

Załącznik do zgłoszenia robót budowlanych z dnia 22 lutego 2018 r. polegających na przebudowie odcinka drogi gminnej o długości 265 m na działce nr 17 w obrębie Skarszów

Wnioskodawca:
Gmina Dębica Kaszubska
ul. ks. Antoniego Kani 16a, 76-248 Dębica Kaszubska