

UCHWAŁA NR II/10/2018
RADY GMINY DĘBNICA KASZUBSKA

z dnia 5 grudnia 2018 r.

w sprawie ustalenia wstępnej lokalizacji przystanków komunikacyjnych

Na podstawie art. 18 ust. 2 pkt 15 ustawy z dnia 8 marca 1990 r. o samorządzie gminnym (Dz. U. z 2018 r. poz. 994, z późn. zm.) i art. 20f pkt 1 ustawy z dnia 21 marca 1985 r. o drogach publicznych (Dz. U. z 2018 r. poz. 2068, z późn. zm.) **uchwała się, co następuje:**

§ 1. Dla zapewnienia realizacji założeń przebudowy drogi wojewódzkiej nr 210 w Dębnicy Kaszubskiej oraz zaspokojenia potrzeb mieszkańców wskazuje się miejsca wstępnej lokalizacji przystanków komunikacyjnych przy drodze wojewódzkiej nr 210, w miejscowości Dębница Kaszubska (przeniesienie przystanku „DĘBNICA KASZUBSKA KOLONIA”):

- 1) Strona lewa zmiana z km 12+070 na km 12+580;
- 2) Strona prawa zmiana z km 12+050 na km 12+654.

§ 2. Wskazuje się również proponowaną zmianę nazwy przystanków komunikacyjnych z „DĘBNICA KASZUBSKA KOLONIA” na „Dębница Kaszubska Cmentarz”.

§ 3. Uchwała podlega przekazaniu do Marszałka Województwa Pomorskiego w Gdańsku celem uwzględnienia przy ostatecznej lokalizacji przystanków.

§ 4. Wnioskowaną lokalizację nowych przystanków komunikacyjnych określona w § 1 pkt 1 i 2 wskazano na mapie stanowiącej załącznik do niniejszej uchwały.

§ 5. Wykonanie uchwały powierza się Wójtowi Gminy Dębница Kaszubska.

§ 6. Uchwała wchodzi w życie z dniem podjęcia.


Przewodniczący Rady Gminy

Krzysztof Badowski



Wstępna lokalizacja przeniesienia przystanków

Skala 1:500

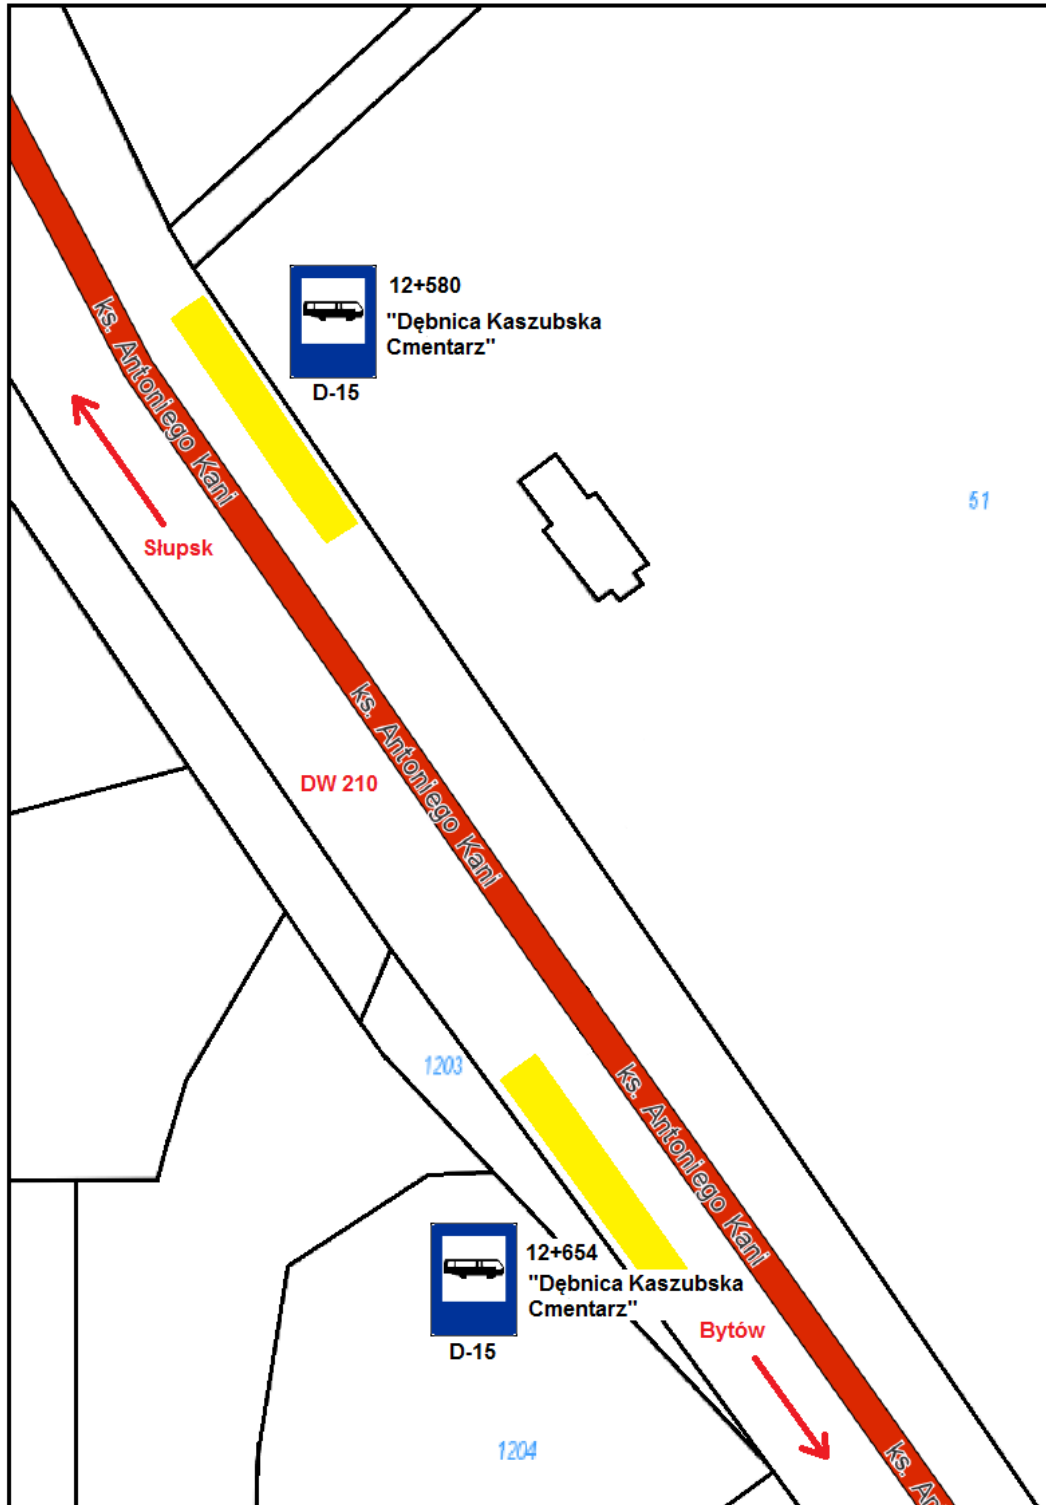

Uzasadnienie

Zgodnie z art. 20f ustawy z dnia 21 marca 1985 r. o drogach publicznych (Dz. U. z 2018 r. poz. 2068, z późn. zm.) Rada Gminy może w formie uchwały, dążąc do zaspokojenia potrzeb mieszkańców, wskazywać wstępne miejsca lokalizacji nowych przystanków komunikacyjnych. Uchwały w tych sprawach przekazywane są do właściwych zarządców dróg, którzy choć są zobowiązani uwzględniać stanowiska organów stanowiących gmin, to jednak decydują o ostatecznej lokalizacji przystanków, kierując się przy tym charakterem drogi oraz warunki bezpieczeństwa ruchu drogowego.

Wskazana w uchwale lokalizacja podyktowana jest aktualnie trwającą przebudową drogi wojewódzkiej nr 210 w Dębnicy Kaszubskiej, która zakłada przeniesienie przystanku „DĘBNICA KASZUBSKA KOLONIA” z aktualnej lokalizacji do projektowanej infrastruktury przystankowej przy cmentarzu w Dębnicy Kaszubskiej. Dlatego w celu zachowania właściwego funkcjonowania transportu zbiorowego zasadna byłaby zmiana nazwy przystanku na „Dębica Kaszubska Cmentarz”