




Poświadczam, że zgodność niniejszej kopii z treścią materiału państwowego zasobu geodezyjnego i kartograficznego	
Organ prowadzący państwowy zasób geodezyjny i kartograficzny	STAROSTA SŁUPSKI
Nazwa materiału zasobu	MAPA ZASADNICZA
Identyfikator ewidencyjny materiału zasobu	WYDRUK Z BAZY
Data wykonania kopii	14.05.2019
Imię, nazwisko i podpis osoby reprezentującej organ	

INSPEKTOR SEKCJI KARTOGRAFII

LEGENDA:

-  - oznaczenie działki
-  - istniejące lampy oświetleniowe przeznaczane do modernizacji - 3 szt. (po dwie oprawy na każdym słupie wraz z 3 słupami do wymiany na nowe)

- Zakres robót budowlanych:
- demontaż istniejących opraw i słupów,
 - montaż nowych słupów i opraw typu LED wraz z osprzętem elektrycznym oraz mechanicznym.

Modernizacja oświetlenia dz. nr 516, m. Dębica Kaszubska

Województwo: pomorskie

Powiat: słupski

Jednostka ewidencyjna: 221203_2, Dębica Kaszubska


Obręb: 0003, Dębica Kaszubska

MAPA ZASADNICZA

obr. Dębica Kaszubska 0003: dz. 443, 516, 651/27, 1259

SKALA 1:1000

**Załącznik nr 2 do zgłoszenia zamiaru
wykonania robót budowlanych z dnia
15 kwietnia 2019 r.**

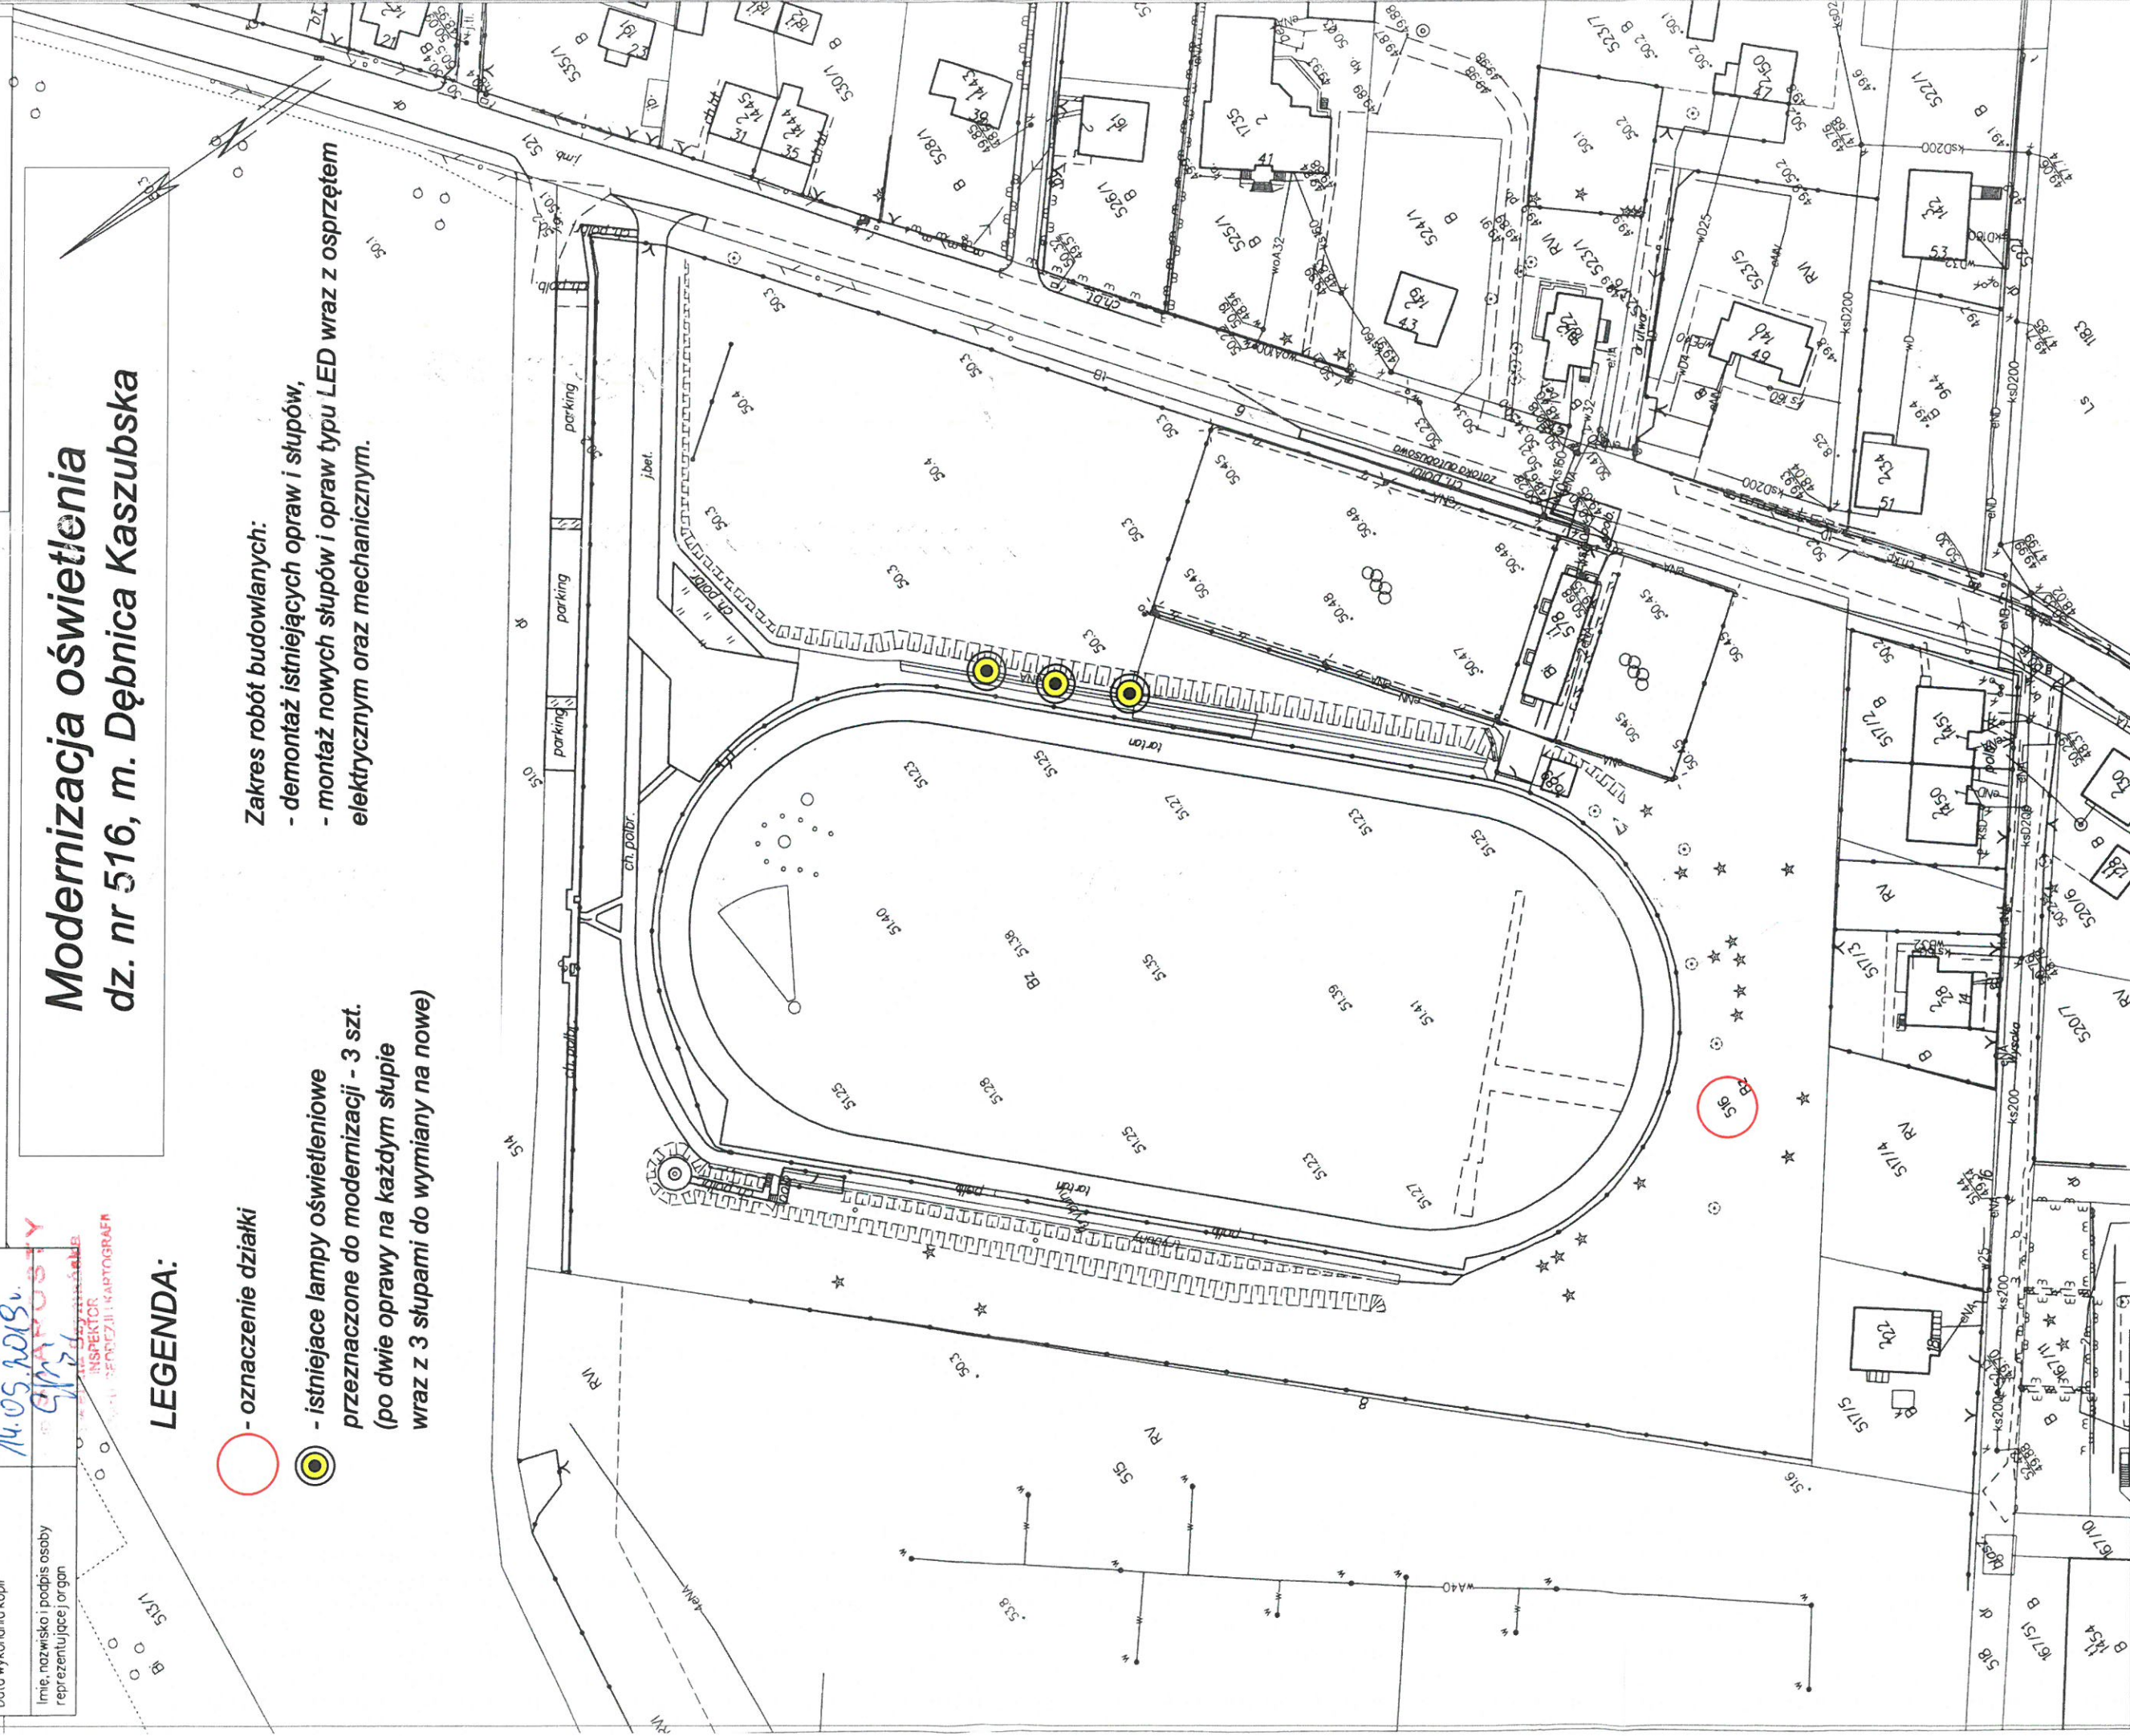

Poświadczam się, zgodność niniejszej kopii z treścią materiału państwowego zasobu geodezyjnego i kartograficznego

Organ prowadzący państwowy zasób geodezyjny i kartograficzny

STAROSTA SŁUPSKI

Nazwa materiału zasobu

MAPA ZASADNICZA

Identyfikator ewidencyjny materiału zasobu

WYDRUK Z BAZY

Data wykonania kopii

14.05.2019

Imię, nazwisko i podpis osoby reprezentującej organ

STAROSTA

Szymon Szymański
INSPEKTOR
GEODEZJI I KARTOGRAFII
2/12**Modernizacja oświetlenia**
dz. nr 66/3, obręb Gogolewo, gm. Dębica KaszubskaMAPA ZASADNICZA
obr. Gogolewo 0024: dz. 66/3


SKALA 1:1000

Województwo: pomorskie
Powiat: słupski
Jednostka ewidencyjna: 221203_2, Dębica Kaszubska
Obręb: 0024, Gogolewo**Załącznik nr 3 do zgłoszenia zamiaru
wykonania robót budowlanych z dnia
15 kwietnia 2019 r.****LEGENDA:**

○ - oznaczenie działki

● - istniejące lampy oświetleniowe
przeznaczone do modernizacji - 3 szt.**Zakres robót budowlanych:**

- demontaż istniejących opraw na zlokalizowanych na ścianie budynku,
- montaż nowych opraw typu LED wraz z osprzętem elektrycznym oraz mechanicznym.

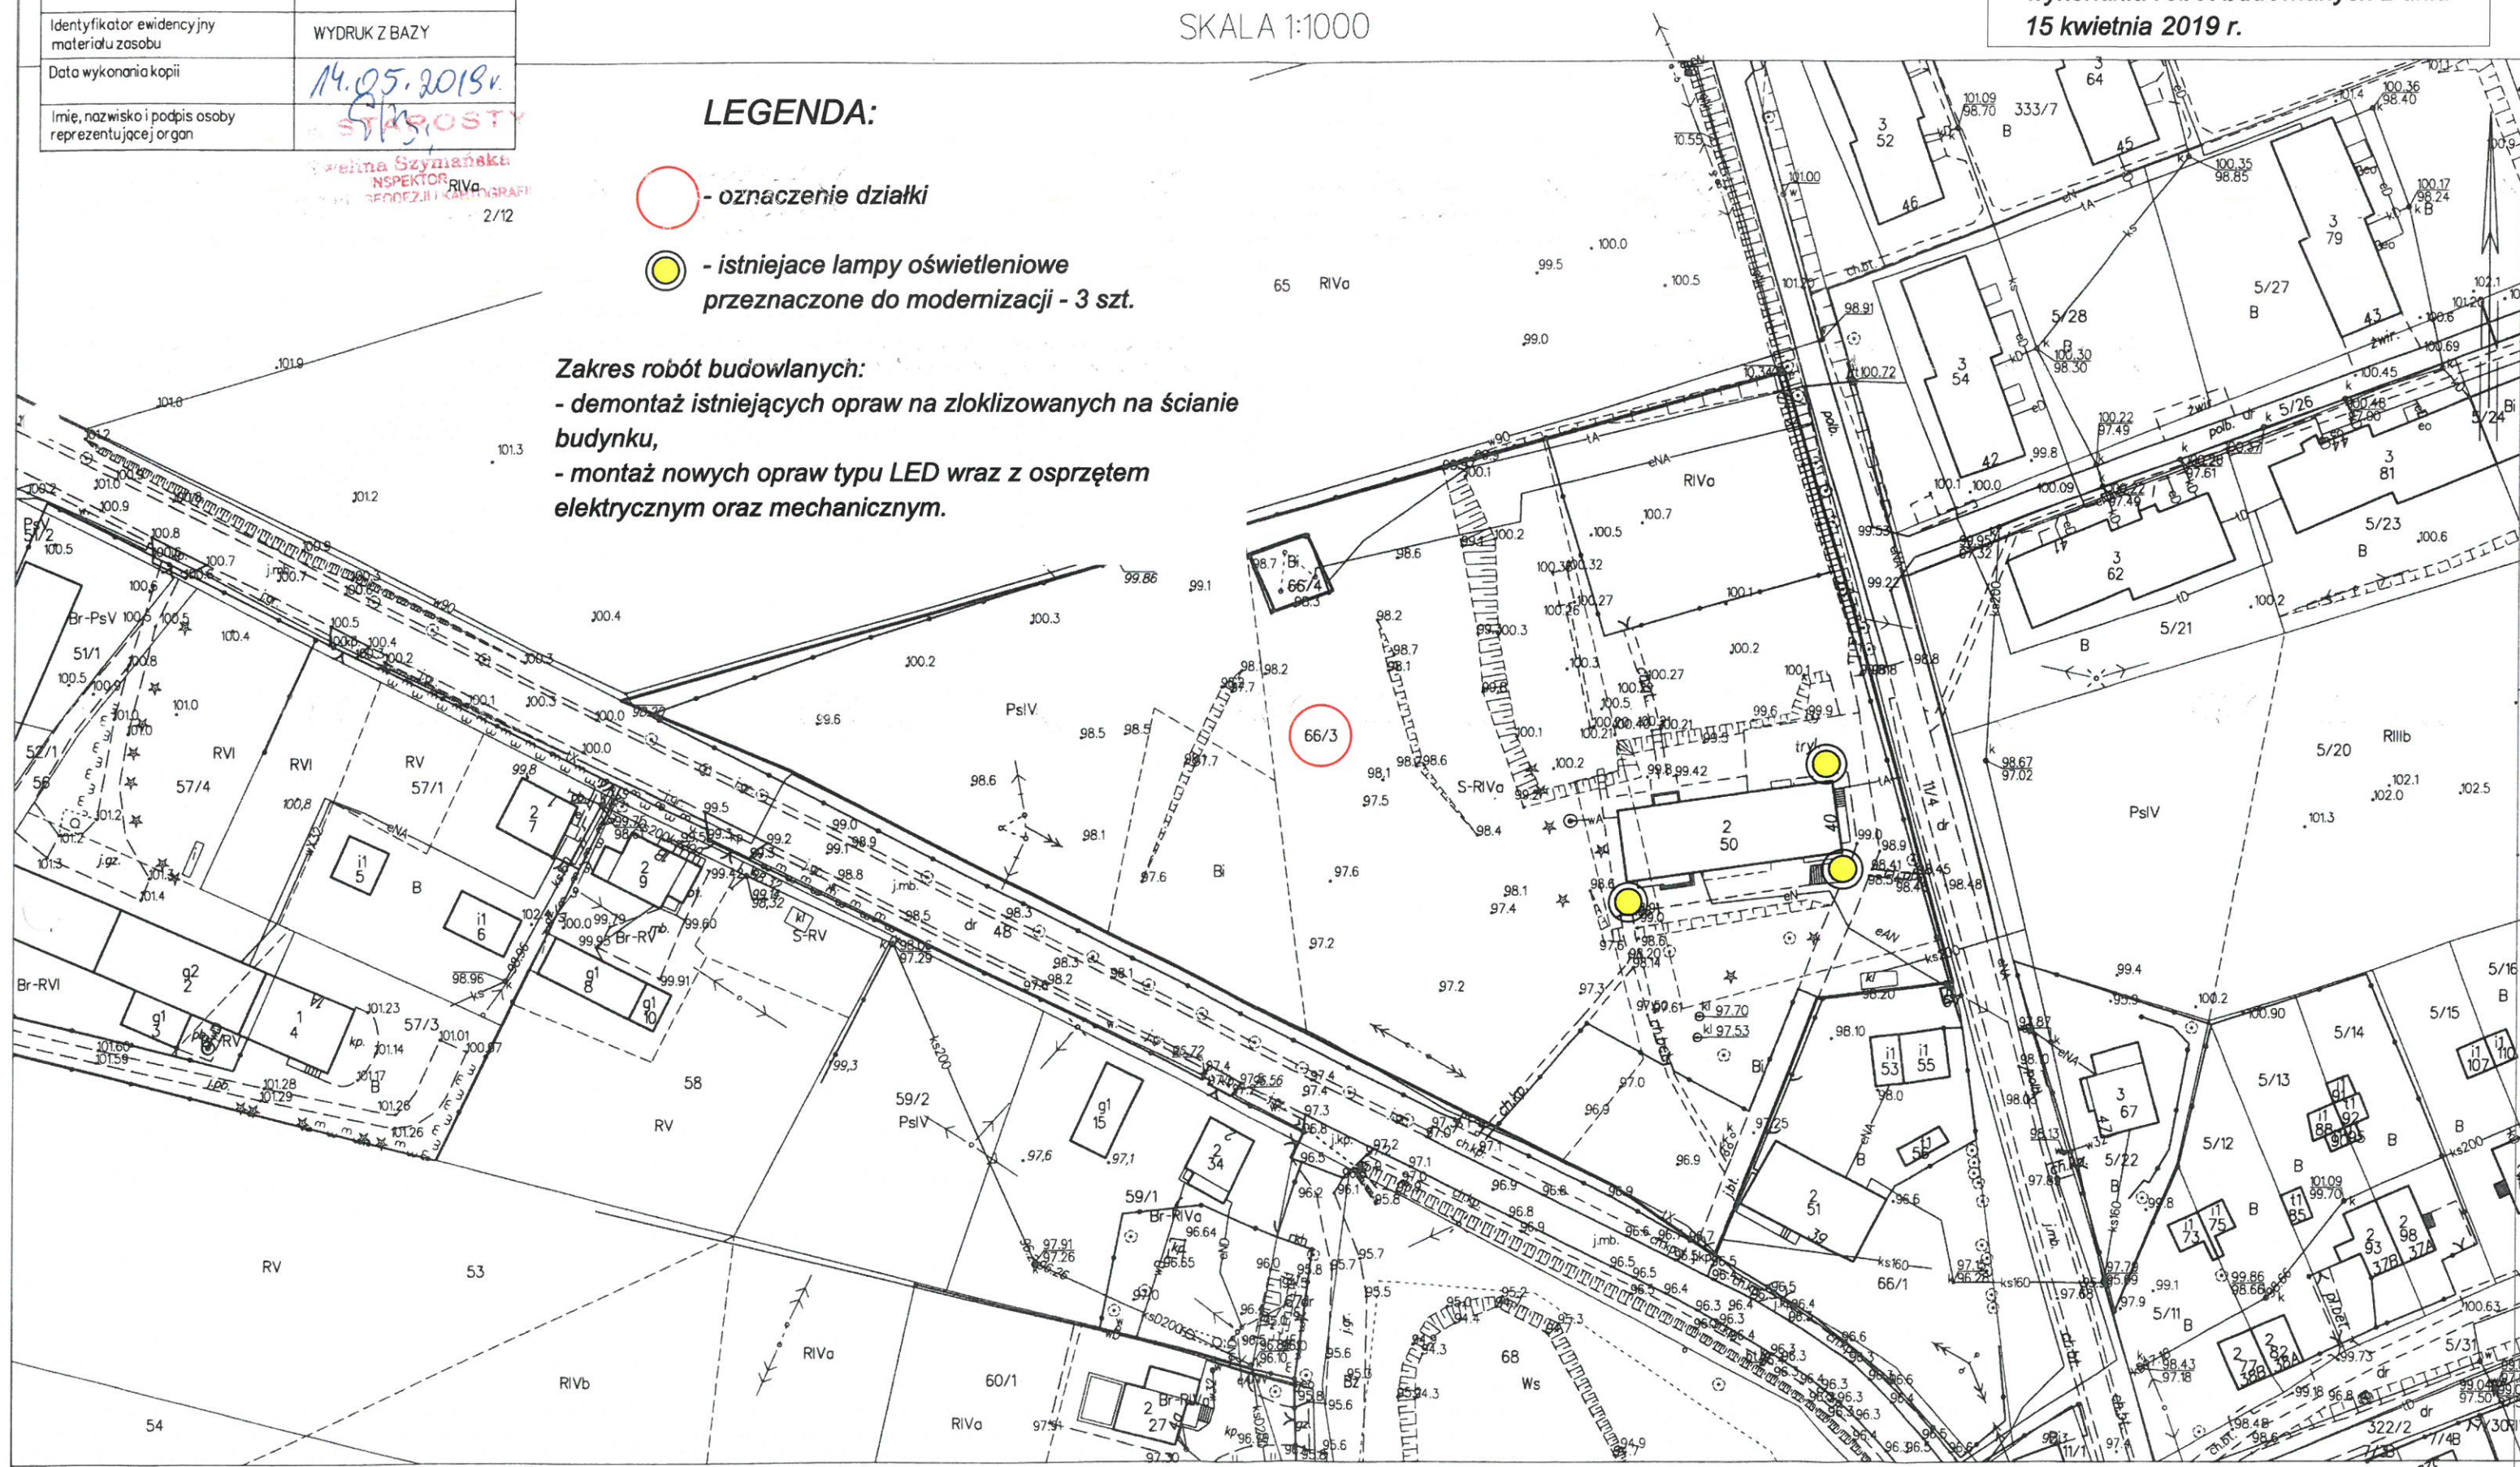

Nr karc.: GK-IX-A.6642.1194.2019

Poświadczam, zgodność niniejszej kopii z treścią materiału państwowego zasobu geodezyjnego i kartograficznego

Organ prowadzący państwowy zasób geodezyjny i kartograficzny

STAROSTA SŁUPSKI

Nazwa materiału zasobu

MAPA ZASADNICZA

Identyfikator ewidencyjny materiału zasobu

WYDRUK Z BAZY

Data wykonania kopii

14.05.2019

Imię, nazwisko i podpis osoby reprezentującej organ

STAROSTA SŁUPSKI

Województwo: pomorskie

Powiat: słupski


Jednostka ewidencyjna: 221203_2, Dębica Kaszubska

Obręb: 0003, Dębica Kaszubska

MAPA ZASADNICZA

obr. Dębica Kaszubska 0003: dz. 443, 651/27, 1259

SKALA 1:1000

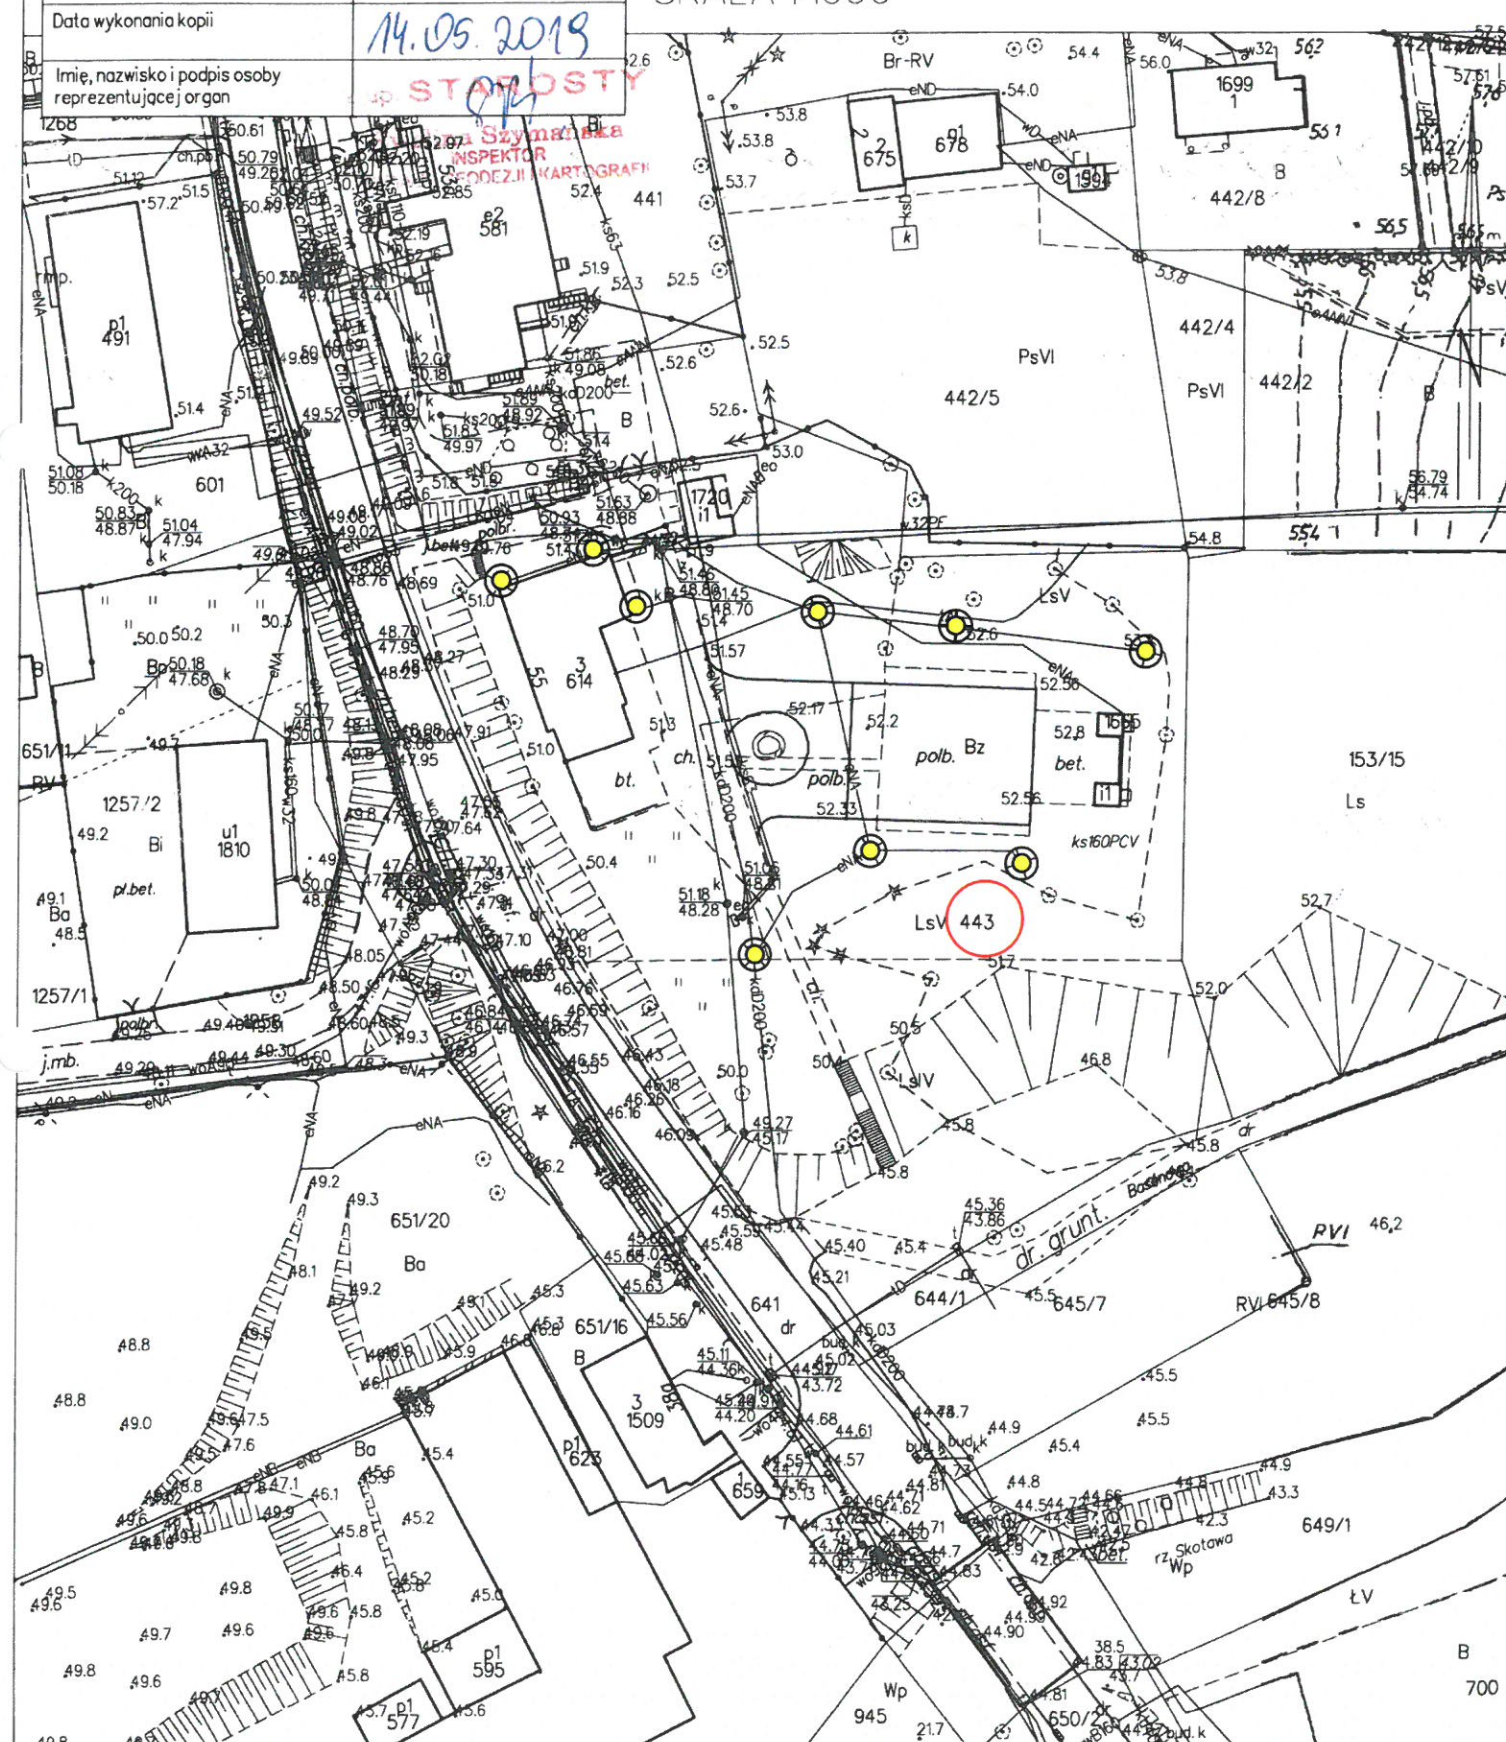



Słupsk dn. 2019-05-14
Sporządził(a) wydruk: Małgorzata Figurska

Załącznik nr 4 do zgłoszenia zamiaru wykonania robót budowlanych z dnia 15 kwietnia 2019 r.

Modernizacja oświetlenia dz. nr 443, m. Dębica Kaszubska

LEGENDA:

-  - oznaczenie działki
-  - istniejące lampy oświetleniowe przeznaczone do modernizacji - 9 szt.

Zakres robót budowlanych:

- demontaż istniejących opraw,
- montaż nowych opraw typu LED wraz z osprzętem elektrycznym oraz mechanicznym.