


SCHODY – WIDOK Z GÓRY

Plac manewrowy

Schody szerokości 2,40 m (5 x 20 x 30)

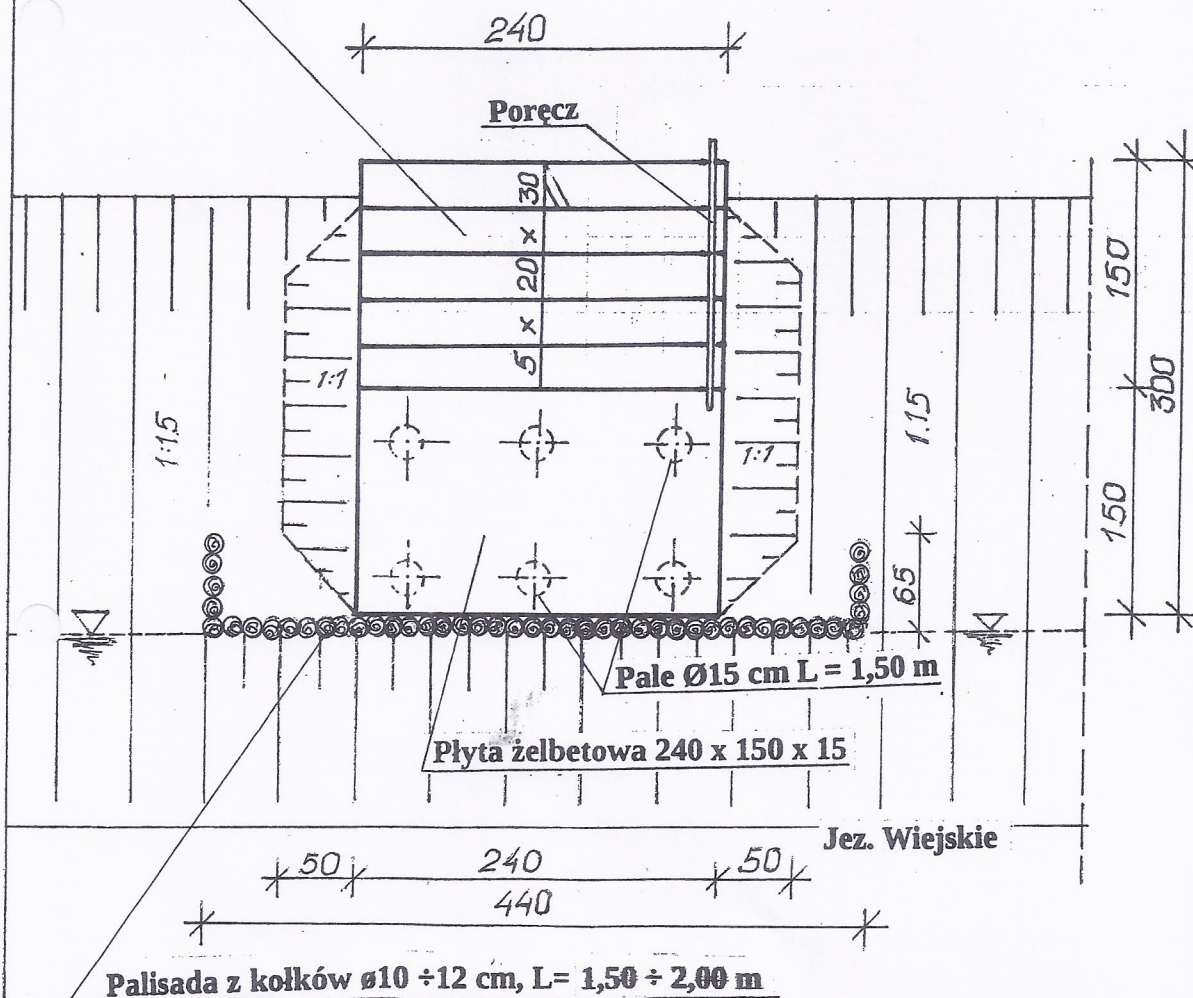

INWESTOR: GMINA DĘBNICA KASZUBSKA			
TEMAT: SCHODY – WIDOK Z GÓRY			
ADRES : Gałęzów, obręb Niepogłędzie, dz. nr 1; 11/1; 202, gm Dębica Kaszubska			
PROJEKTOWAŁ: Adam Gardzielewski, upr. proj. AN/8346/68/82, spec. melioracje wodne			NR RYSUNKU: 3
DATA: 04.2018 r.	STADIUM: PROJEKT BUDOWLANY I OPERAT WODNOPRAWNY – budowa punktu czerpania wody do celów przeciwpożarowych z jeziora Wiejskiego w miejscowości Gałęzów	BRANŻA: MELIORACYJNA	
		SKALA: 1:50	