


SCHODY – PRZEKRÓJ PODŁUŻNY A-A

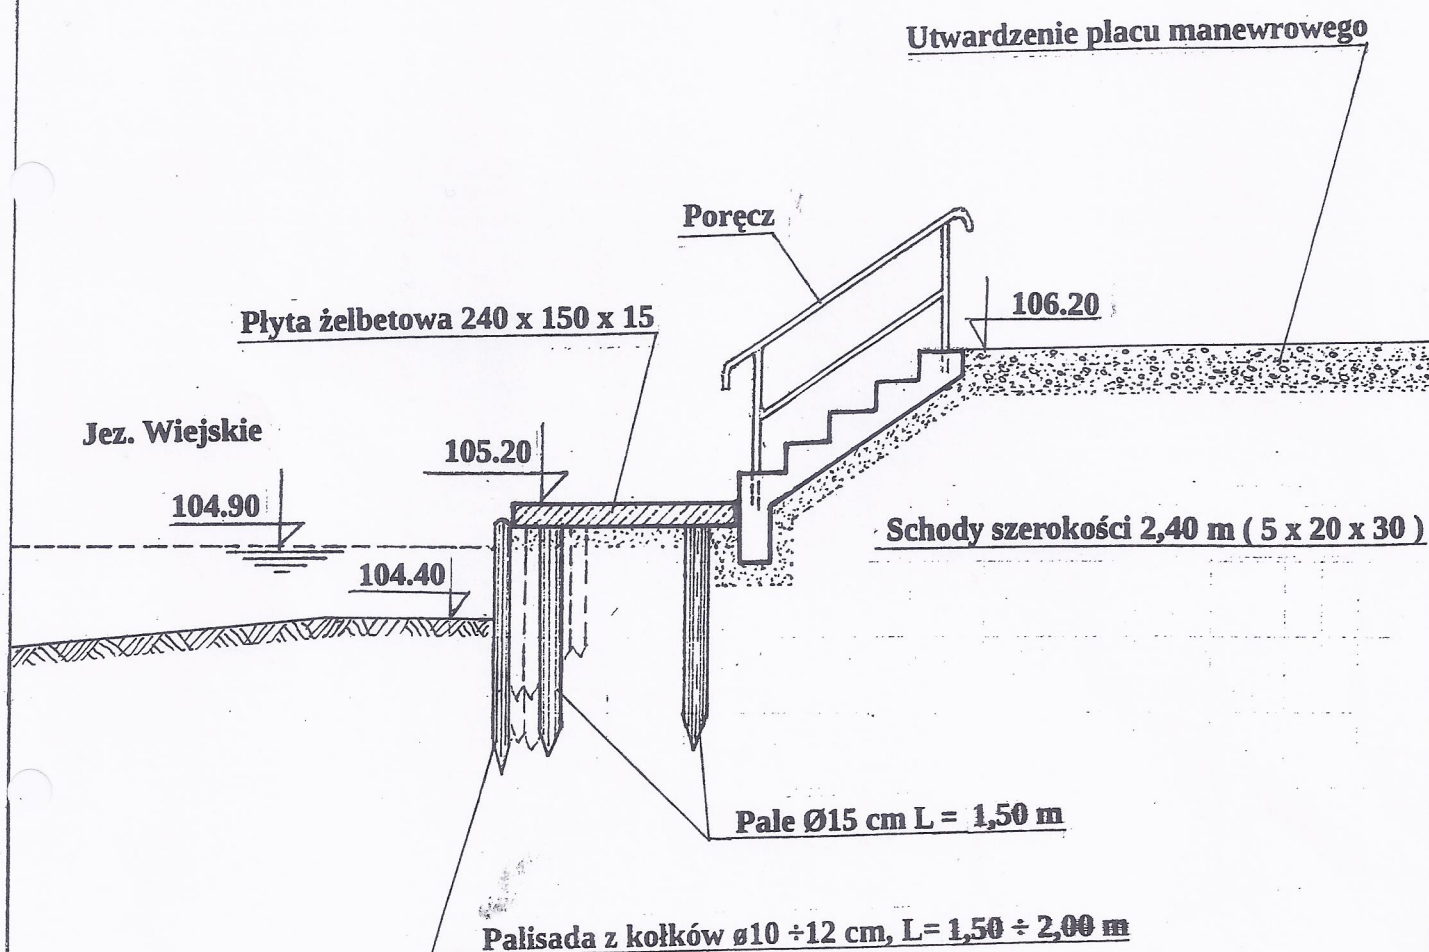

INWESTOR:		GMINA DĘBNICA KASZUBSKA		
TEMAT:		SCHODY – PRZEKRÓJ PODŁUŻNY A-A		
ADRES :		Gałęzów, obręb Niepogłędzie, dz. nr 1; 11/1; 202, gm. Dębica Kaszubska		
PROJEKTOWAŁ:		Adam Gardzielewski, upr. proj. AN/8346/68/82, spec. melioracje wodne		NR RYSUNKU 4
DATA: 04.2018 r.	STADIUM : PROJEKT BUDOWLANY I OPERAT WODNOPRAWNY – budowa punktu czerpania wody do celów przeciwpożarowych z jeziora Wiejskiego w miejscowości Gałęzów		BRANŻA: MELIORACYJNA SKALA: 1:10 000	