


## Przebudowa drogi gminnej w miejscowości Budowo - Etap 2

Działka nr 231 obręb ewidencyjny Budowo, Gmina Dębica Kaszubska

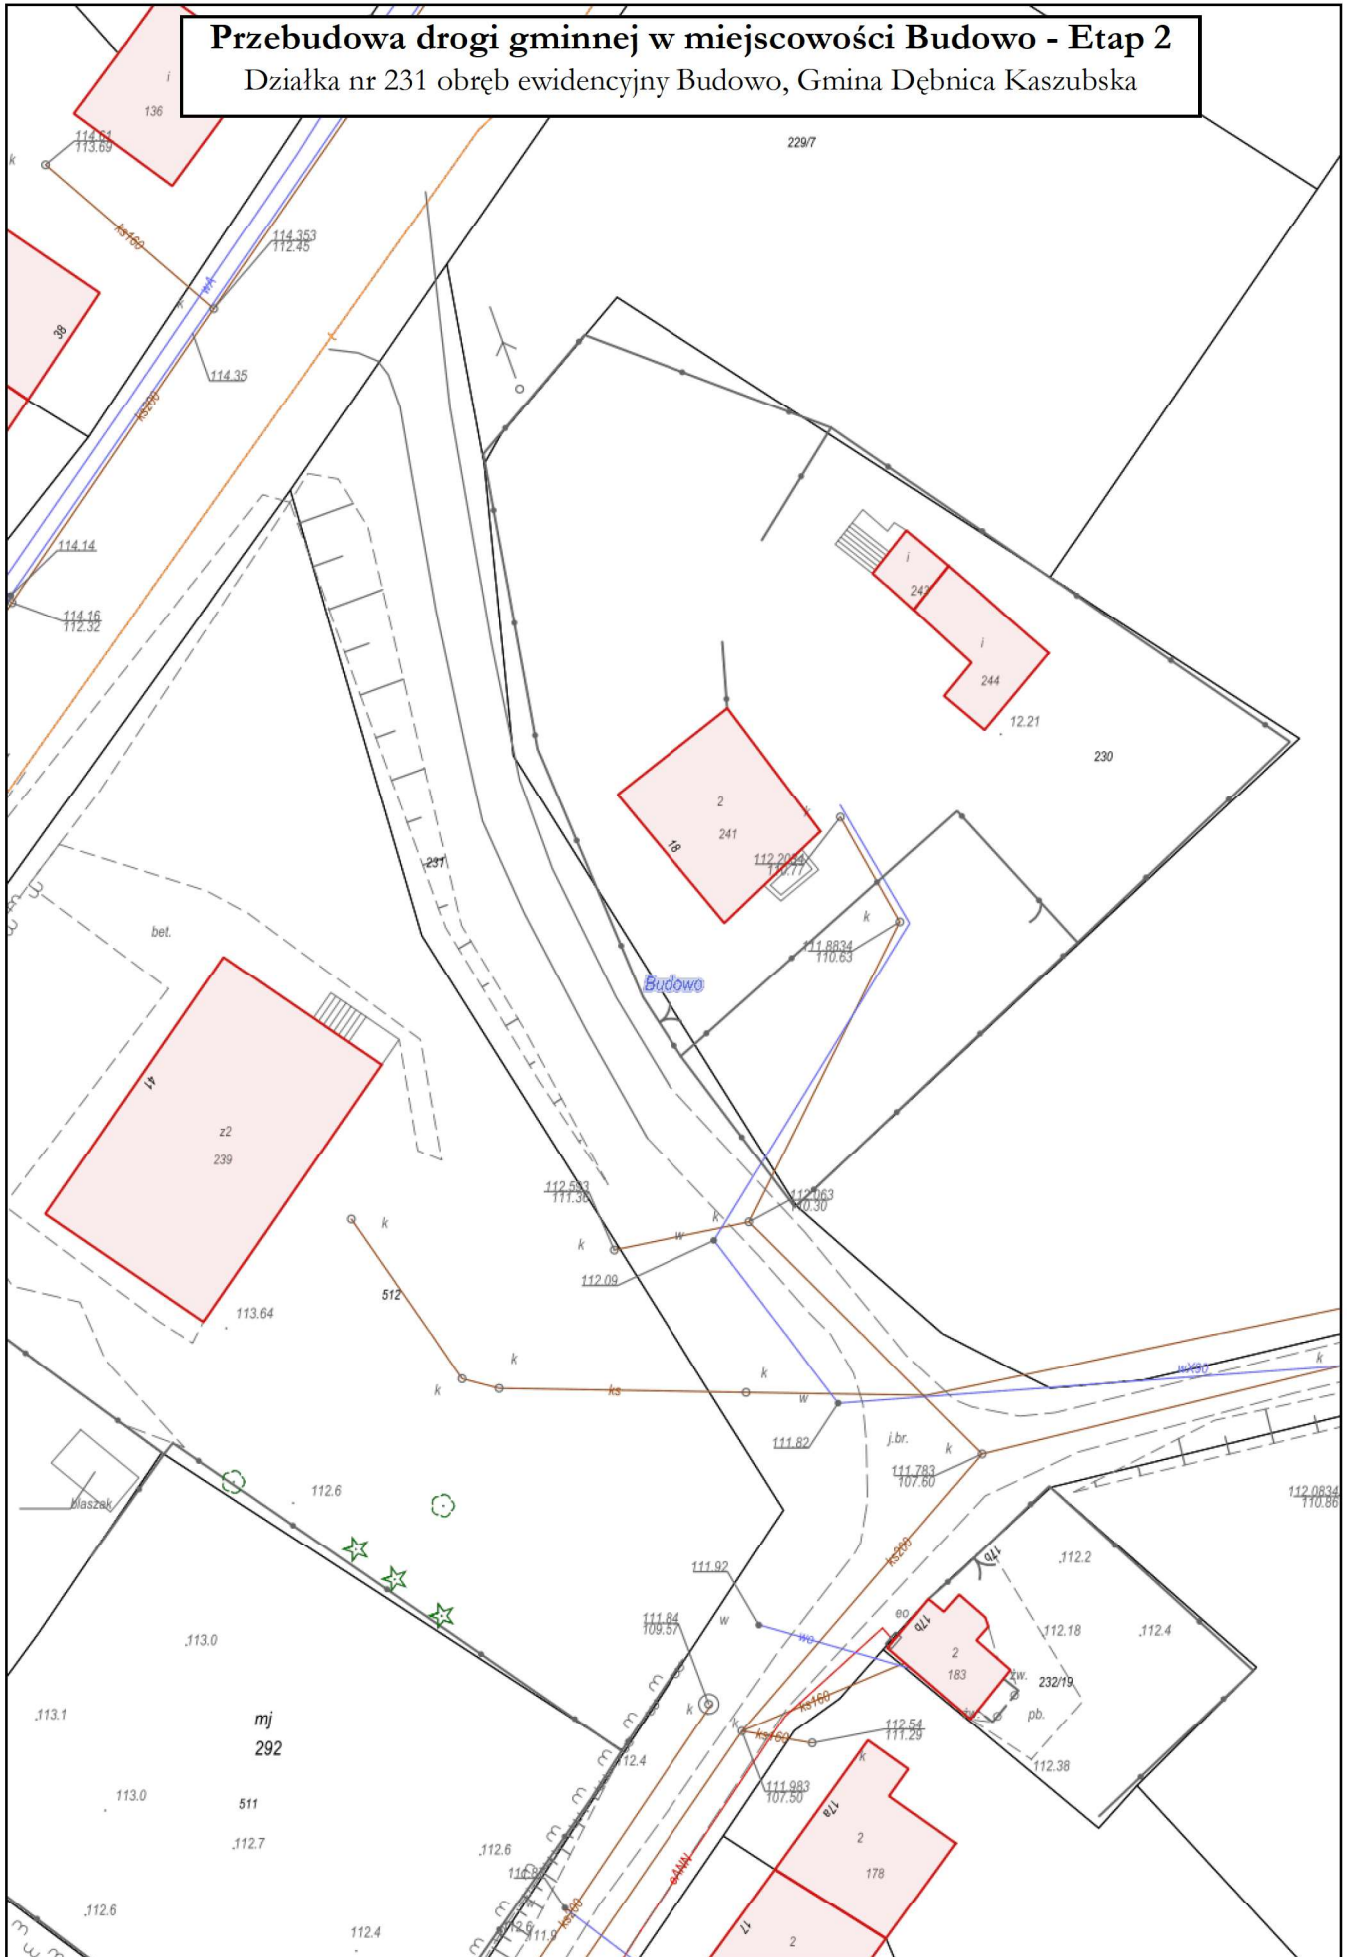

Wydruk w skali 1:500