


Przebudowa drogi gminnej w miejscowości Budowo - Etap 2
Działka nr 231 obręb ewidencyjny Budowo, Gmina Dębica Kaszubska

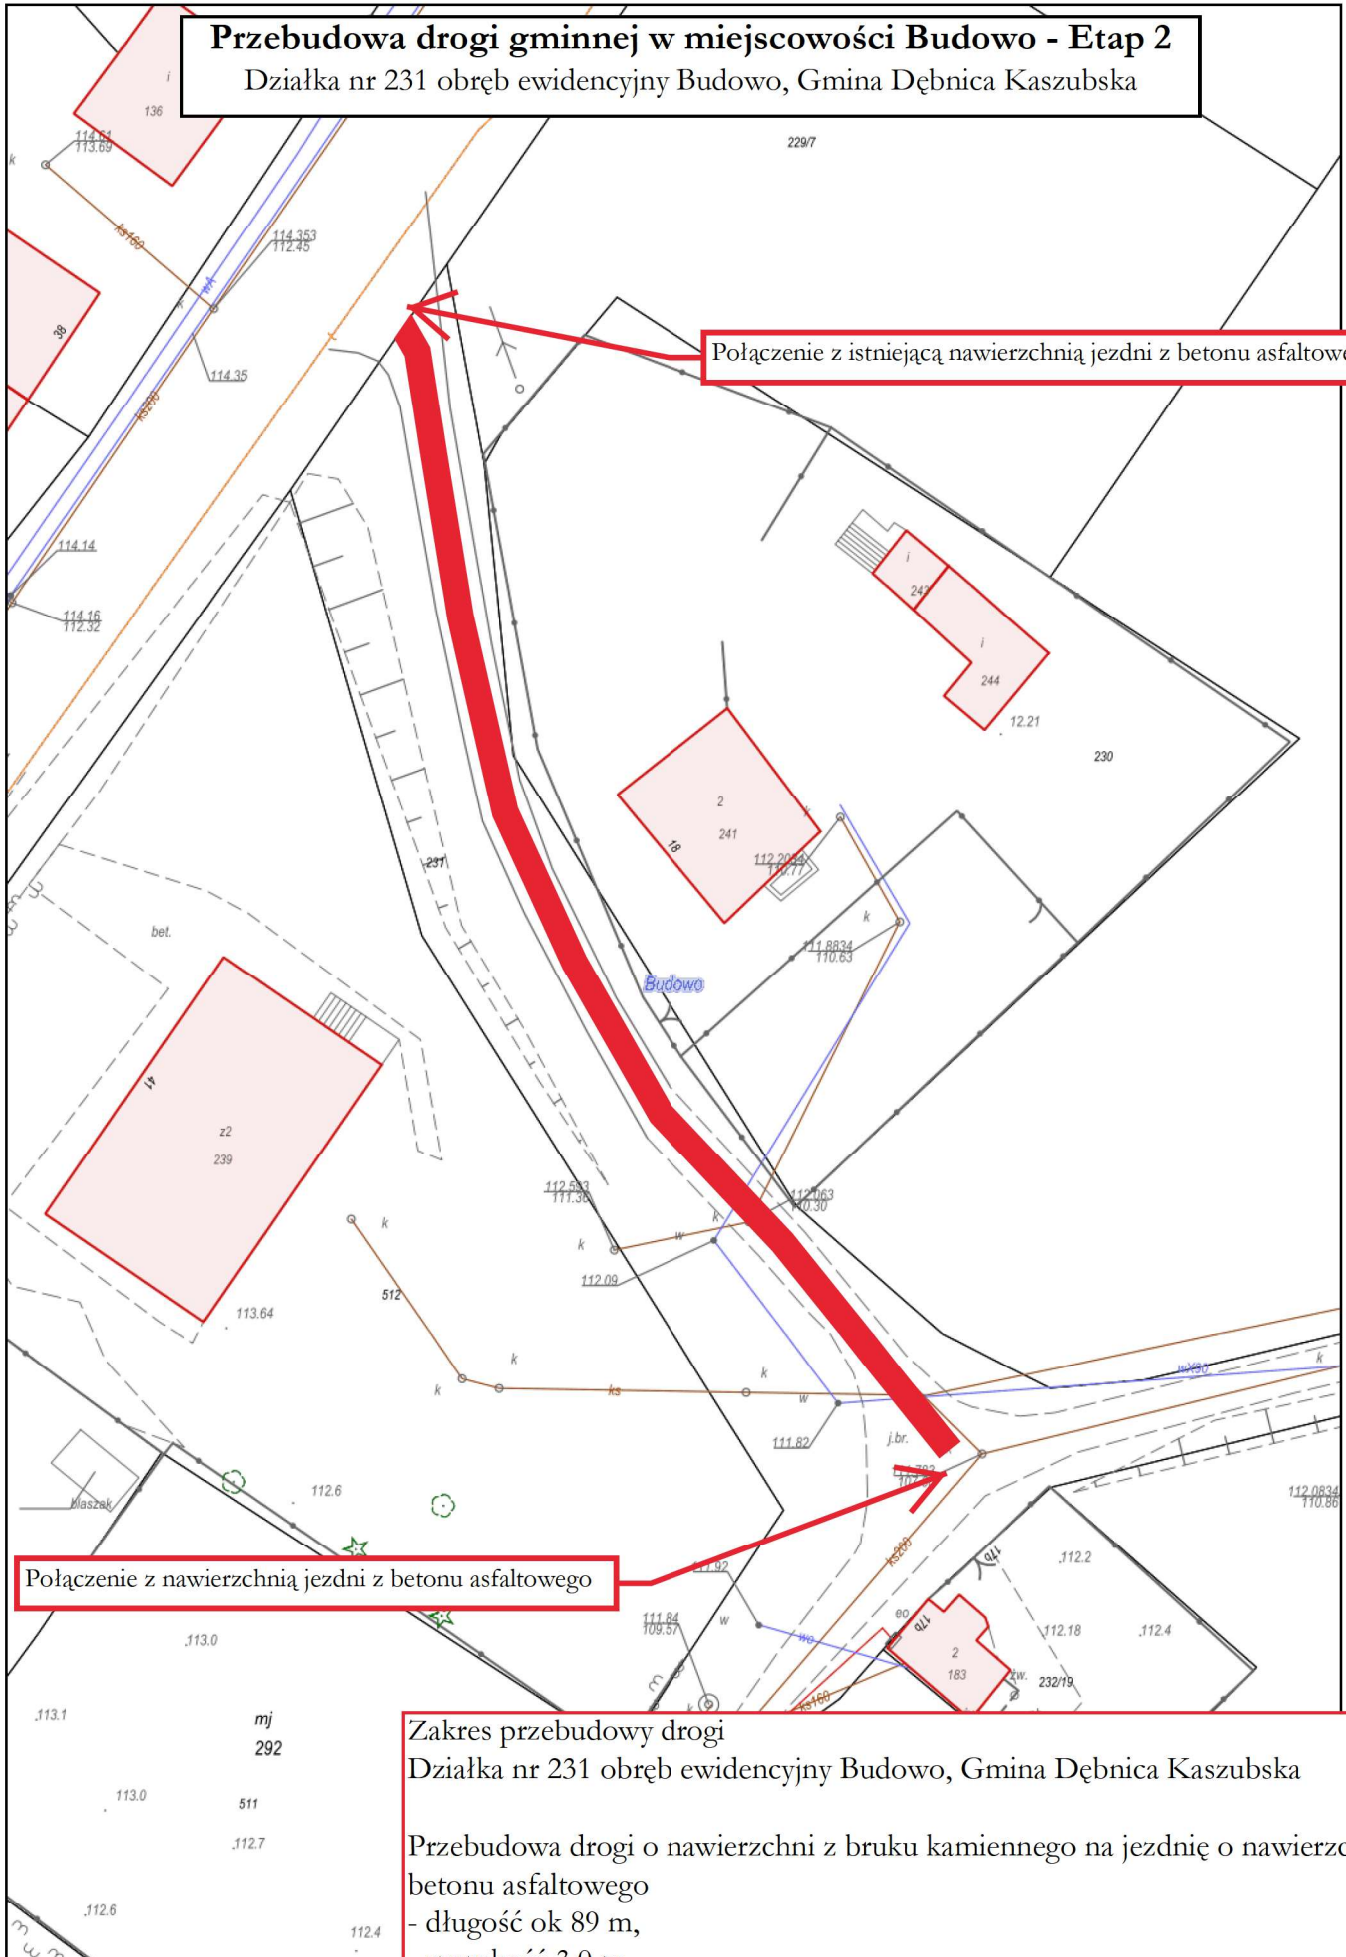

Połączenie z istniejącą nawierznią jezdni z betonu asfaltowego

Połączenie z nawierznią jezdni z betonu asfaltowego

Zakres przebudowy drogi
Działka nr 231 obręb ewidencyjny Budowo, Gmina Dębica Kaszubska

Przebudowa drogi o nawierzchni z bruku kamiennego na jezdnię o nawierzchni z betonu asfaltowego

- długość ok 89 m,
- szerokość 3,0 m,
- obustronne pobocza z kruszywa łamanego o szerokości 1,0 m,
- poszerzenie rozjazdu - skrzyżowania ok 40 m²

Wydruk w skali 1:500