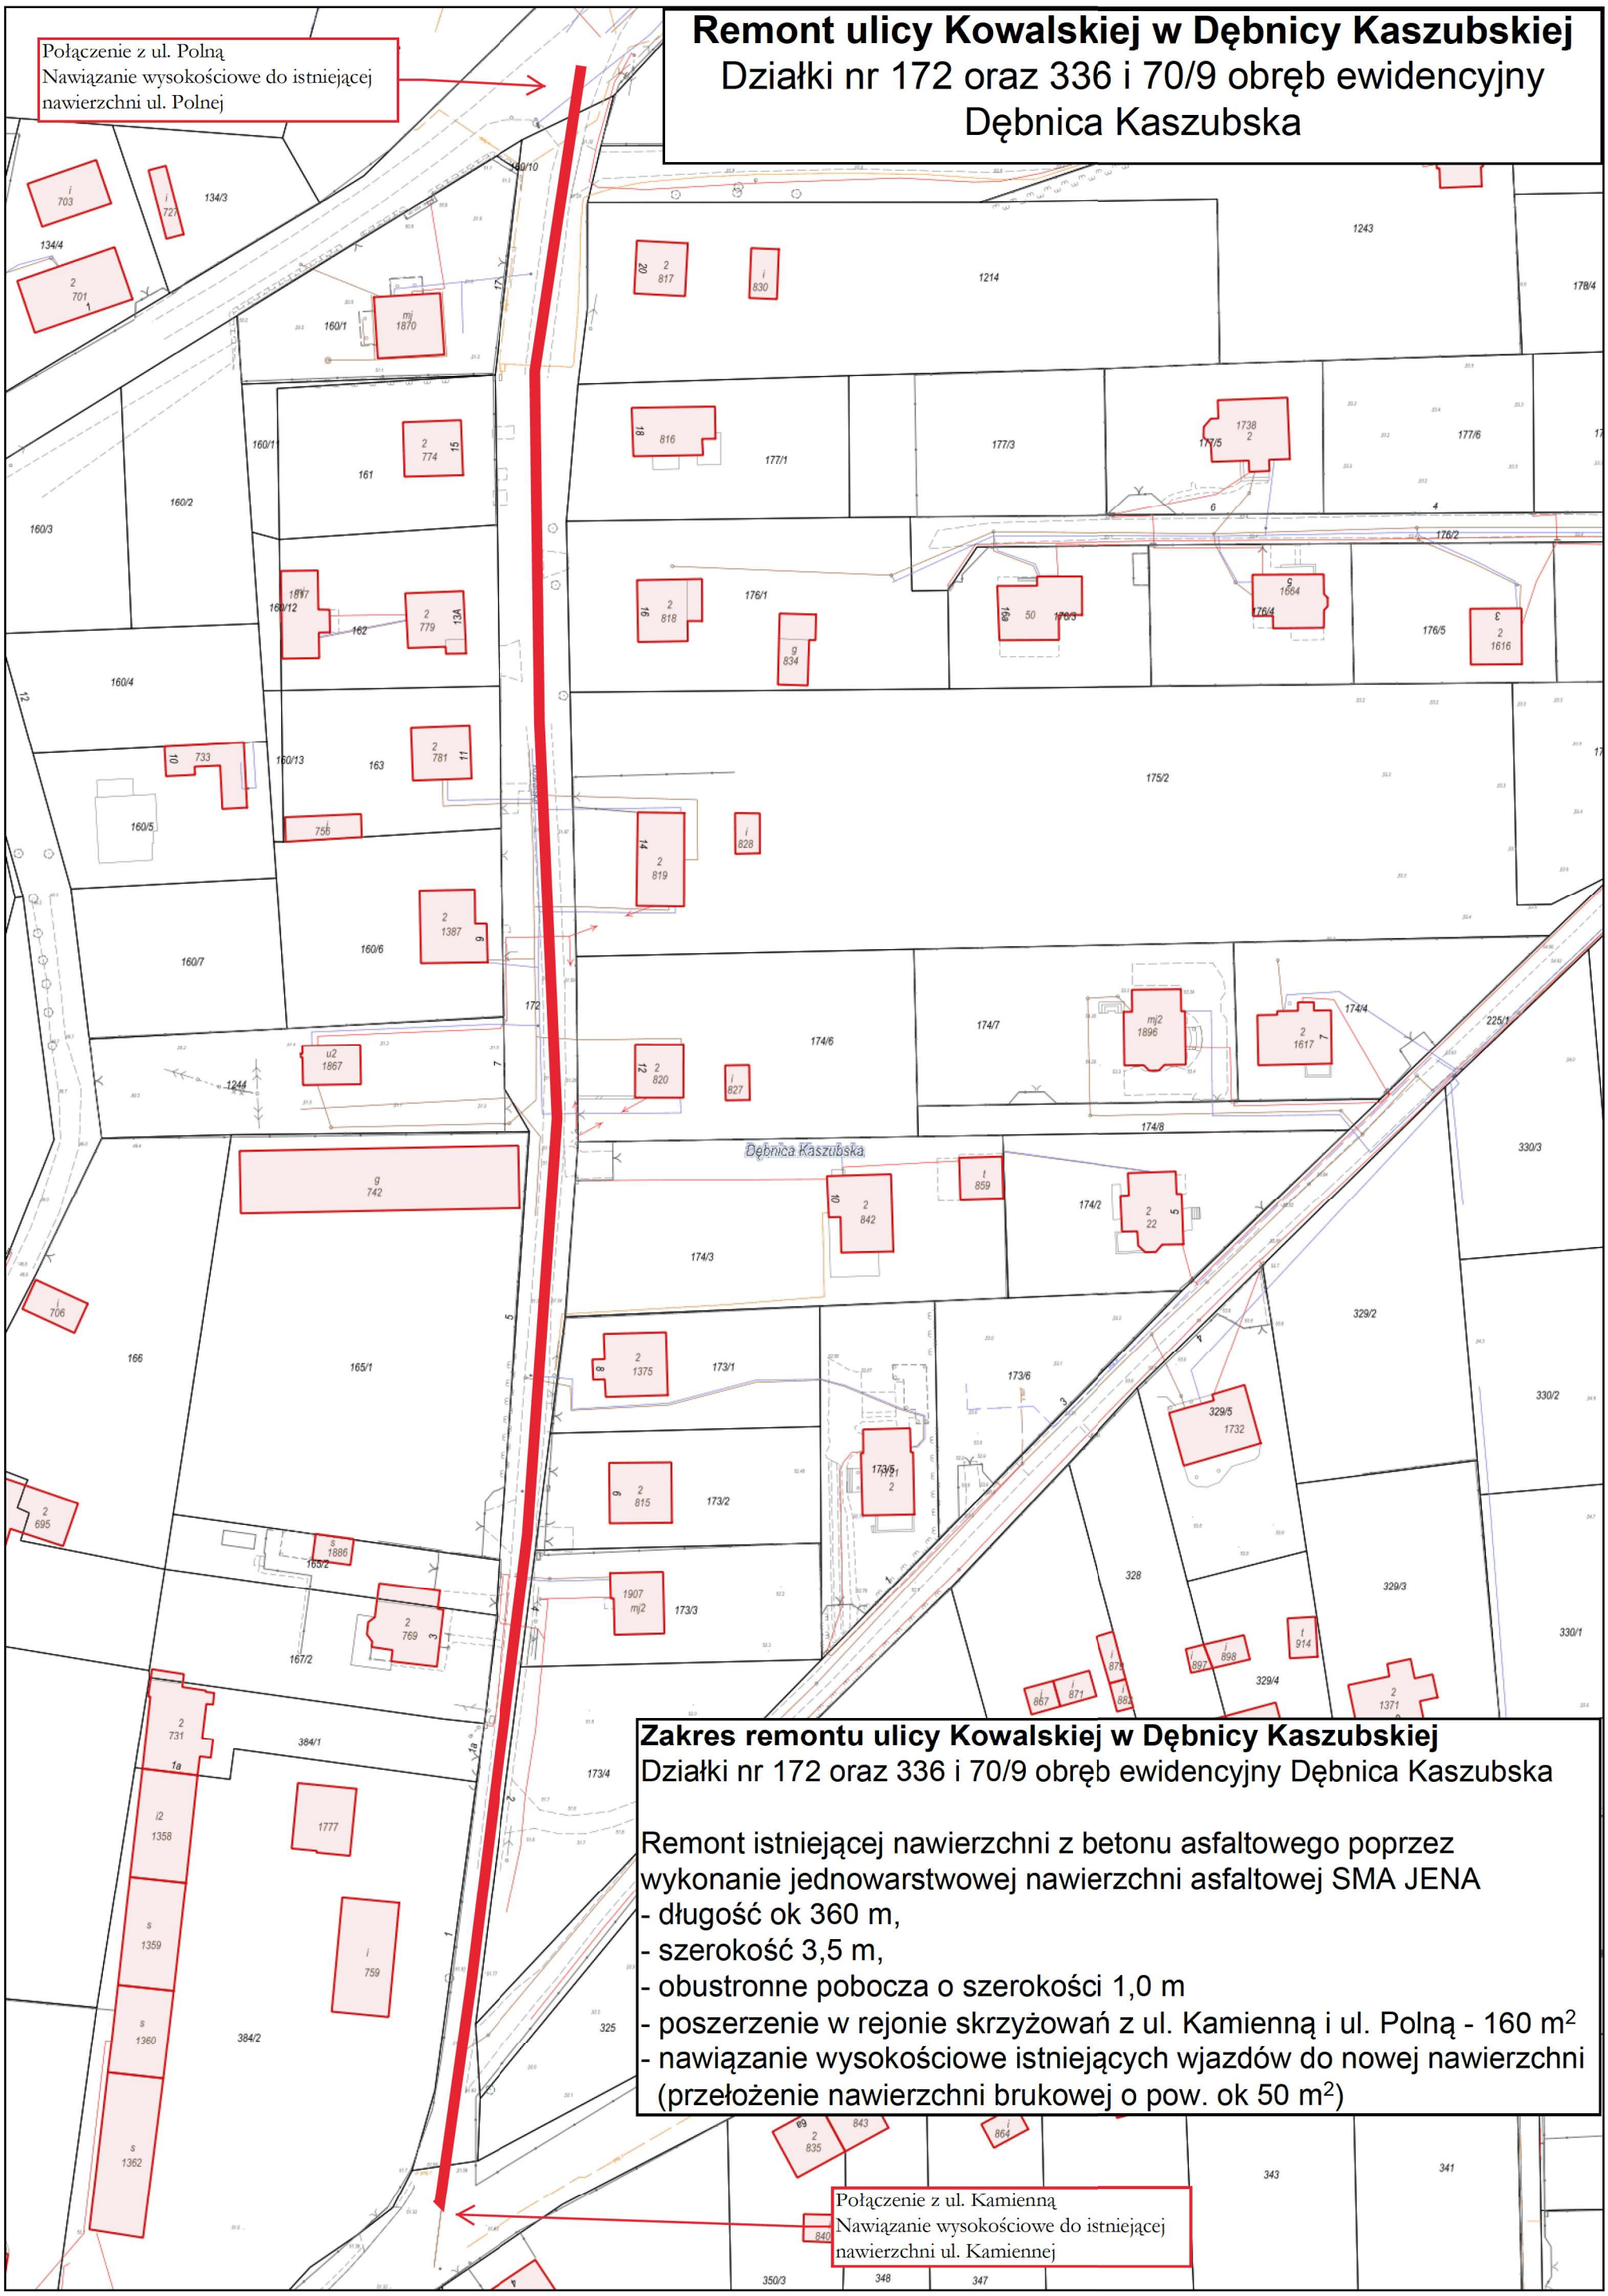


# Remont ulicy Kowalskiej w Dębnicy Kaszubskiej

Działki nr 172 oraz 336 i 70/9 obręb ewidencyjny Dębnica Kaszubska

**Zakres remontu ulicy Kowalskiej w Dębnicy Kaszubskiej**

Działki nr 172 oraz 336 i 70/9 obręb ewidencyjny Dębnica Kaszubska

Remont istniejącej nawierzchni z betonu asfaltowego poprzez wykonanie jednowarstwowej nawierzchni asfaltowej SMA JENA

- długość ok 360 m,
- szerokość 3,5 m,
- obustronne pobocza o szerokości 1,0 m
- poszerzenie w rejonie skrzyżowań z ul. Kamienną i ul. Polną - 160 $m^2$
- nawiązanie wysokościowe istniejących wjazdów do nowej nawierzchni (przełożenie nawierzchni brukowej o pow. ok 50 $m^2$)

*Wydruk w skali 1:1000*