PRZEKRÓJ NORMALNY W OSI ZJAZDU Pn

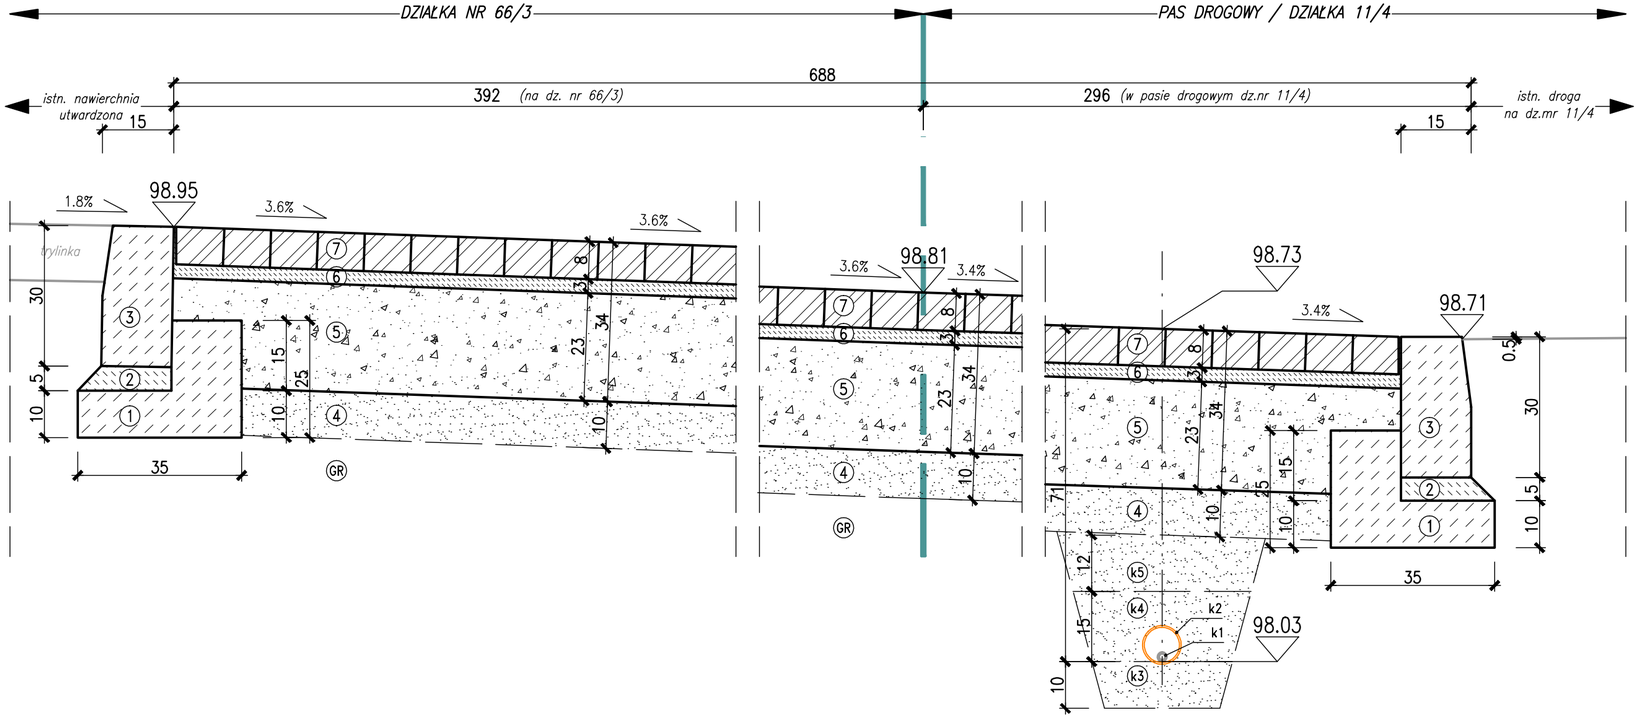

PRZEKRÓJ POPRZECZNY Pp

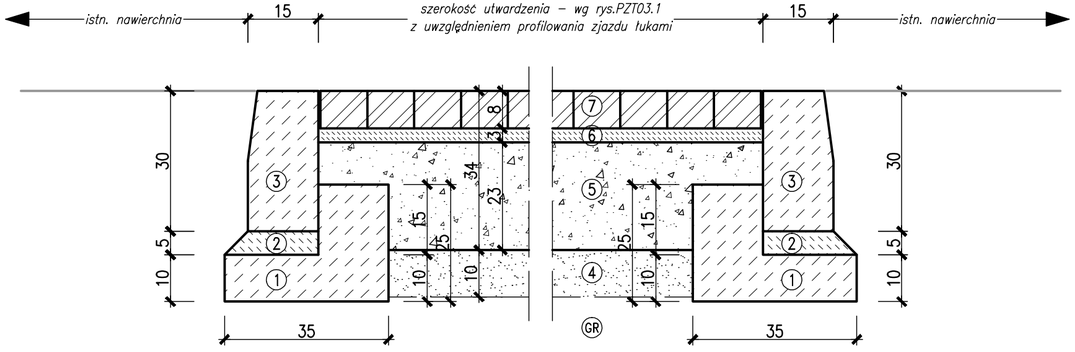

PRZEPUST NA ISTN. KABEL TELEKOMUNIKACYJNY

- **k1** ISTNIEJĄCY KABEL TELEKOMUNIKACYJNY
- **k2** RURA OSŁONOWA DWUDZIELNA DO PRZEPUSTÓW DROGOWYCH ø83/75mm
- **k3** POSYPKA PIASKOWA POD PRZEPUSTEM, GR. 10cm
- **k4** ZASYPKA PIASKOWA PRZEPUSTU, GR. 15cm
- **k5** ZASYPKA PIASKOWA PRZEPUSTU, ZAGĘSZCZANA, GR. ok.12–15cm DO WYSOKOŚCI WARSTWY ODCINAJĄCEJ ZJAZDU (4)

UWARSTWIENIE (BUDOWA) ZJAZDU

1. ŁAWA BETONOWA Z OPOREM
2. PODKŁAD Z CHUDEGO BETONU
3. KRAWĘŻNIK DROGOWY BETONOWY, 15x30cm
4. WARSTWA ODCINAJĄCA, PIASEK STABILIZOWANY MECHANICZNIE Is≥1.0
5. PODBUDOWA, TŁUCZEŃ KAMIENNY FR.0–31.5, STABILIZOWANY MECHANICZNIE Is≥1.0
6. PODSYPKA PIASKOWO – CEMENTOWA 4:1
7. KOSTKA BRUKOWA BETONOWA, GR. 8cm

GR GRUNT RODZIMY

KARTA TECHNOLOGII ZJAZDU

Kategoria ruchu	KR1
Grupa nośności podłoża	G1
Poziom wody gruntowej: nie stwierdzono do głębokości	6.0m
Głębokość przemarzania	1.0m

Przyjęte warstwy nawierzchni wg rozporządzenia ministra transportu i gospodarki morskiej z dnia 2 marca 1999 r. [załącznik 5; tabela 5.6.2. podpunkt a];

Warstwa ścieralna z kostki betonowej	gr. 8.0cm
Podsypka piaskowo – cementowa	gr. 3.0cm
Kruszywa łamane fr. 0–31.5, stabilizowane mechanicznie	gr. 23.0cm
Grubość sumaryczna	34.0cm

Warstwa odcinająca z piasku, stabilizowana mechanicznie	gr. 10.0cm

Sprawdzenie grubości projektowanego uwarstwienia ze względu na warunek mrozoodporności [wg załącznika nr 4 punkt 8; ww rozporządzenia.].
Dla podłoża z gruntów niewysadzinowych – nie określa się minimalnej łącznej grubości projektowanych warstw nawierzchni

ZAKŁAD USŁUG TECHNICZNYCH ARCHITEKT WANDA GRODZKA, UL. BLISKA 1B/5, 80-541 GDAŃSK TEL. 0 502 521 836
ADRES DO KORESPONDENCJI: UL. OLIWSKA 21/23 IVp. pok. 7, 80-563 GDAŃSK, TEL/FAX 0*58/342 19 31

PROJEKTANT: MGR INŻ. RAFAŁ ADAMCZYK — POM/0293/POOK/10 UPR.: POM/BO/0109/11
SPRAWDZAJĄCY: INŻ. GRZEGORZ RATOWT — POM/BO/4072/01 UPR.: 5617/GD/93
OPRACOWANIE: ZESPÓŁ

INWESTOR: GMINA DĘBNICA KASZUBSKA, UL. ZJEDNOCZENIA 16A, 76-248 DĘBNICA KASZUBSKA

RYS. NR **PZTW03.2**

SALA GIMNASTYCZNA I SALE SZKOLENIOWE (przy Szkole Podstawowej w Gogolewie)
GOGOLEWO, GMINA DĘBNICA KASZUBSKA, DZ. NR 66/3, 11/4, OBRĘB GOGOLEWO

FAZA:	PROJEKT WYKONAWCZY	BRANŻA:	KONSTRUKCJA	DATA:	2016.10.20

PROJEKT ZAGOSPODAROWANIA TERENU
PRZEKROJE ZJAZDU Z DROGI NA DZ. NR 66/3, 11/4

1:250/100/10