

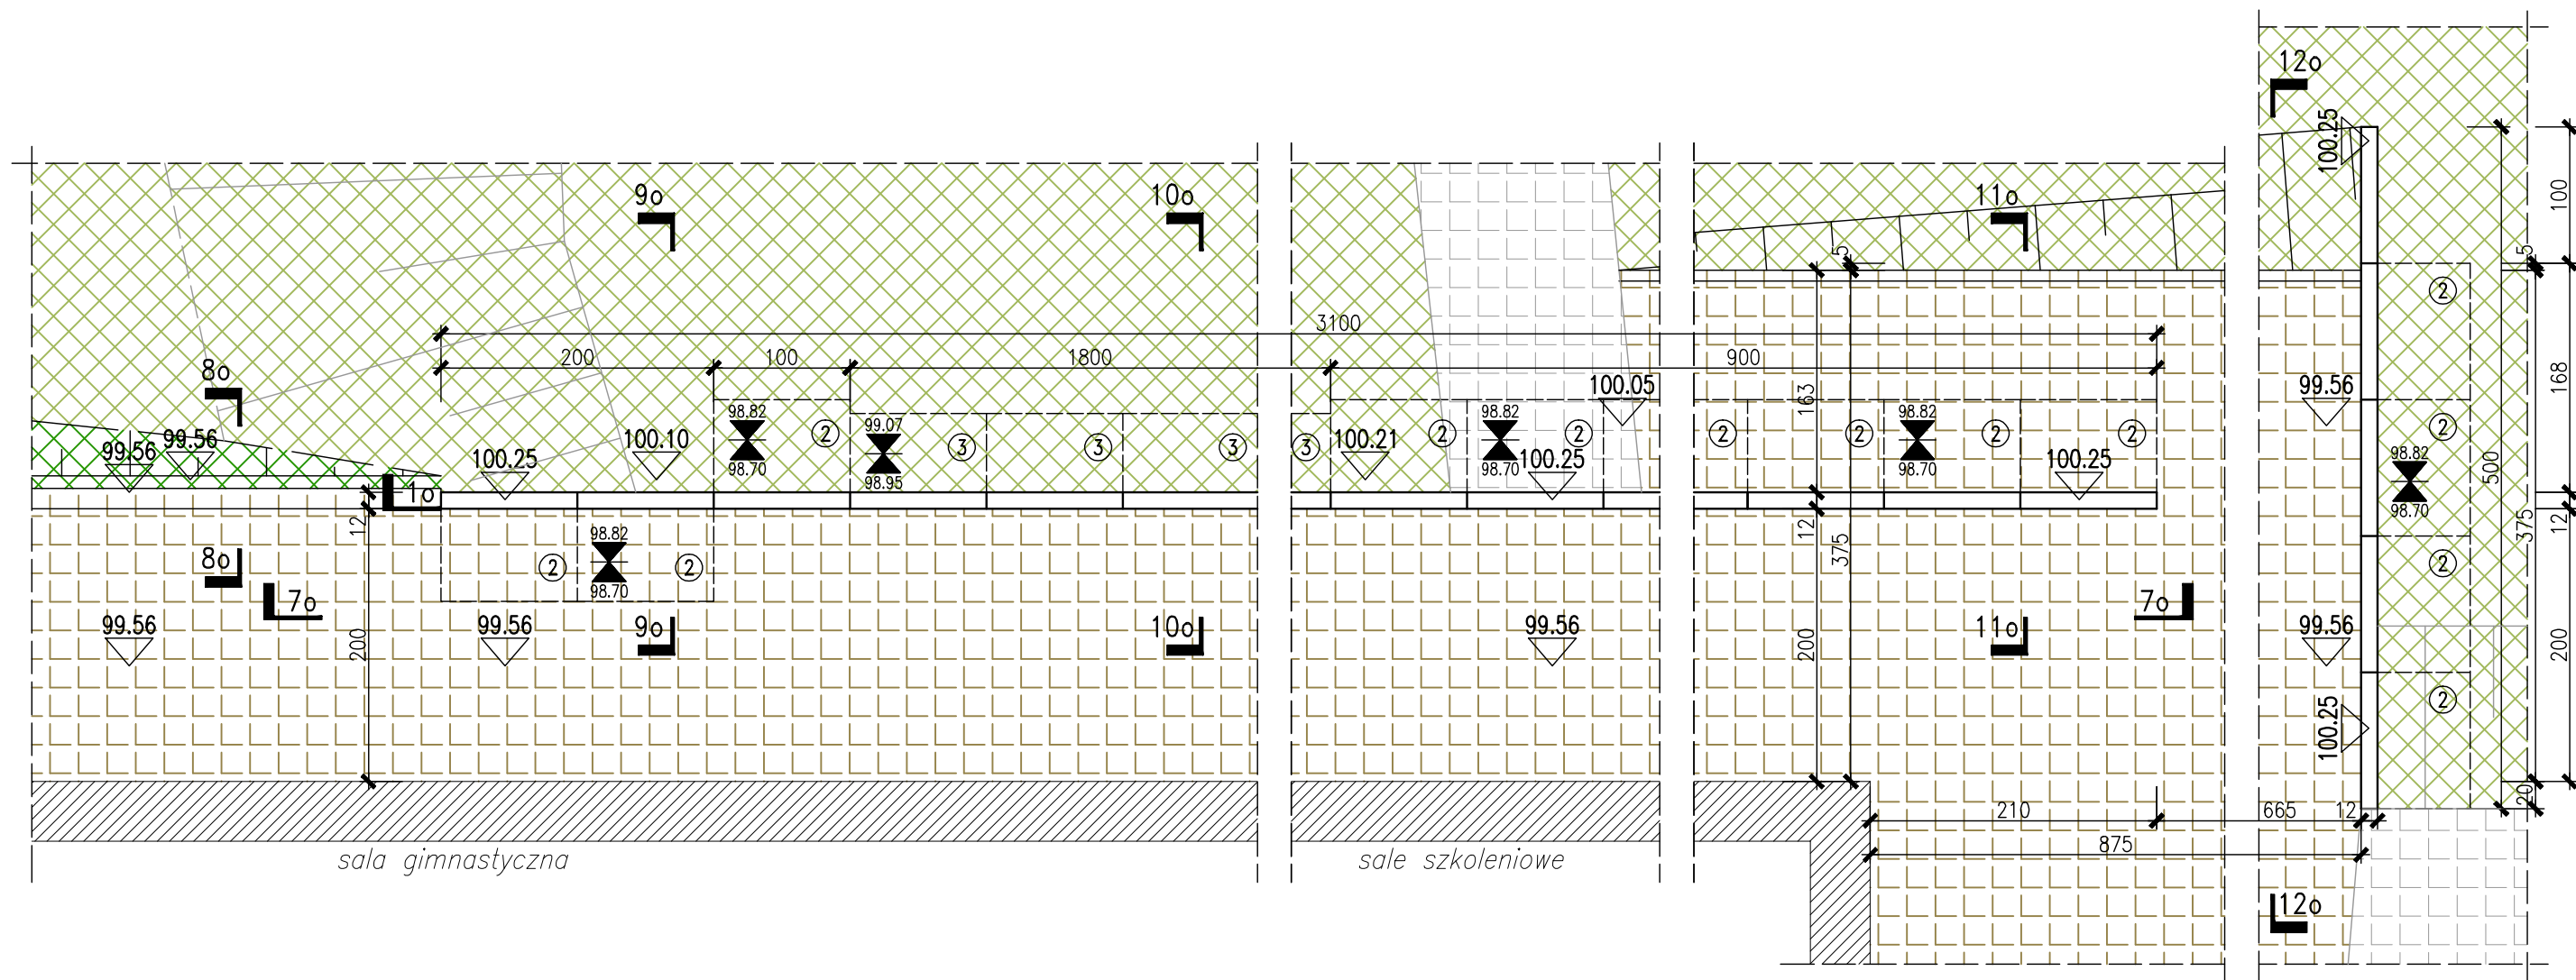



ISTNIEJĄCE NAWIERZCHNIE UTWARDZONE

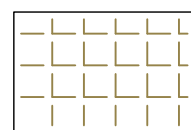


PROJEKTOWANE NAWIERZCHNIE UTWARDZONE
CIĄGI PIESZE WOKÓŁ BUDYNKÓW

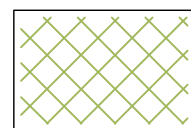

ISTNIEJĄCA ZIELEŃ NISKA
POW. BIOLOGICZNIE CZYNNA

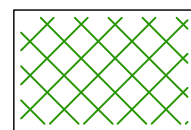


PROJEKTOWANA ZIELEŃ NISKA
POW. BIOLOGICZNIE CZYNNA

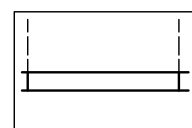

PROJEKTOWANE MURKI OPOROWE Z ELEMENTÓW
ŻELBETOWYCH PREFABRYKOWANYCH TYPU "L"

- 2 L 155/80/100 d=12; szt. 16
3 L 130/70/100 d=12; szt. 18

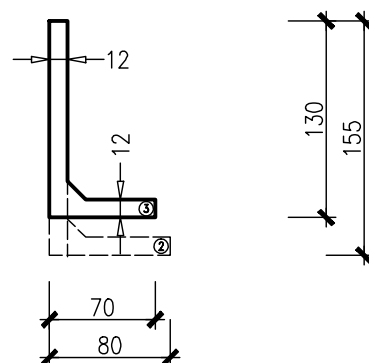

UWAGA: WSZYSTKIE WYMIARY SPRAWDZIĆ I ZWERYFIKOWAC NA BUDOWIE

ZAKŁAD USŁUG TECHNICZNYCH ARCHITEKT WANDA GRODZKA, UL. BLISKA 1B/5, 80-541 GDAŃSK TEL. 0 502 521 836 ADRES DO KORESPONDENCJI: UL. OLIWSKA 21/23 IVP. POK.7, 80-563 GDAŃSK, TEL/FAX 0*58/342 19 31					
	PROJEKTANT: mgr inż. arch. WANDA GRODZKA			NR ID. P0-0162 UPR.: 4274/GD/89	
	SPRAWDZAJĄCY: mgr inż. arch. Jacek Śliwiński			NR ID. P0-0522 UPR.: 15/Gd/00	
	OPRACOWANIE:				
INWESTOR:		GMINA DĘBNICA KASZUBSKA, UL. ZJEDNOCZENIA 16A, 76-248 DĘBNICA KASZUBSKA			RYS. NR
SALA GIMNASTYCZNA I SALE SZKOLENIOWE (przy Szkole Podstawowej w Gogolewie) GOGOLEWO, GMINA DĘBNICA KASZUBSKA, DZ. NR 66/3, OBRĘB GOGOLEWO					PZTW05.3
FAZA:	PROJEKT WYKONAWCZY		BRANŻA:	ARCHITEKTURA	DATA:
NAWIERZCHNIE I MURY OPOROWE RZUT MURKA OPOROWEGO PÓŁNOCNEGO, WRAZ Z NAWIERZCHNAIMI					1:50