

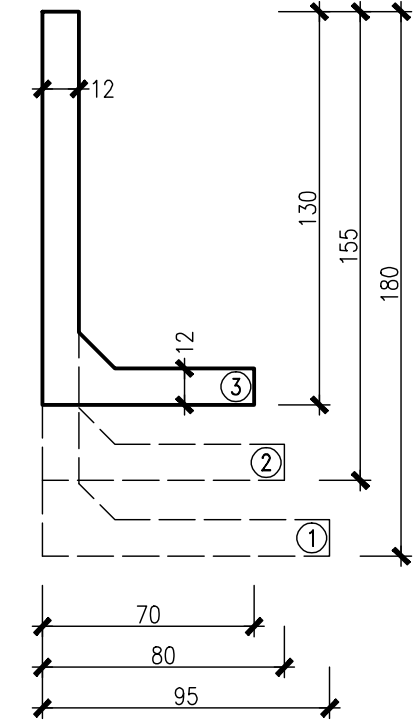
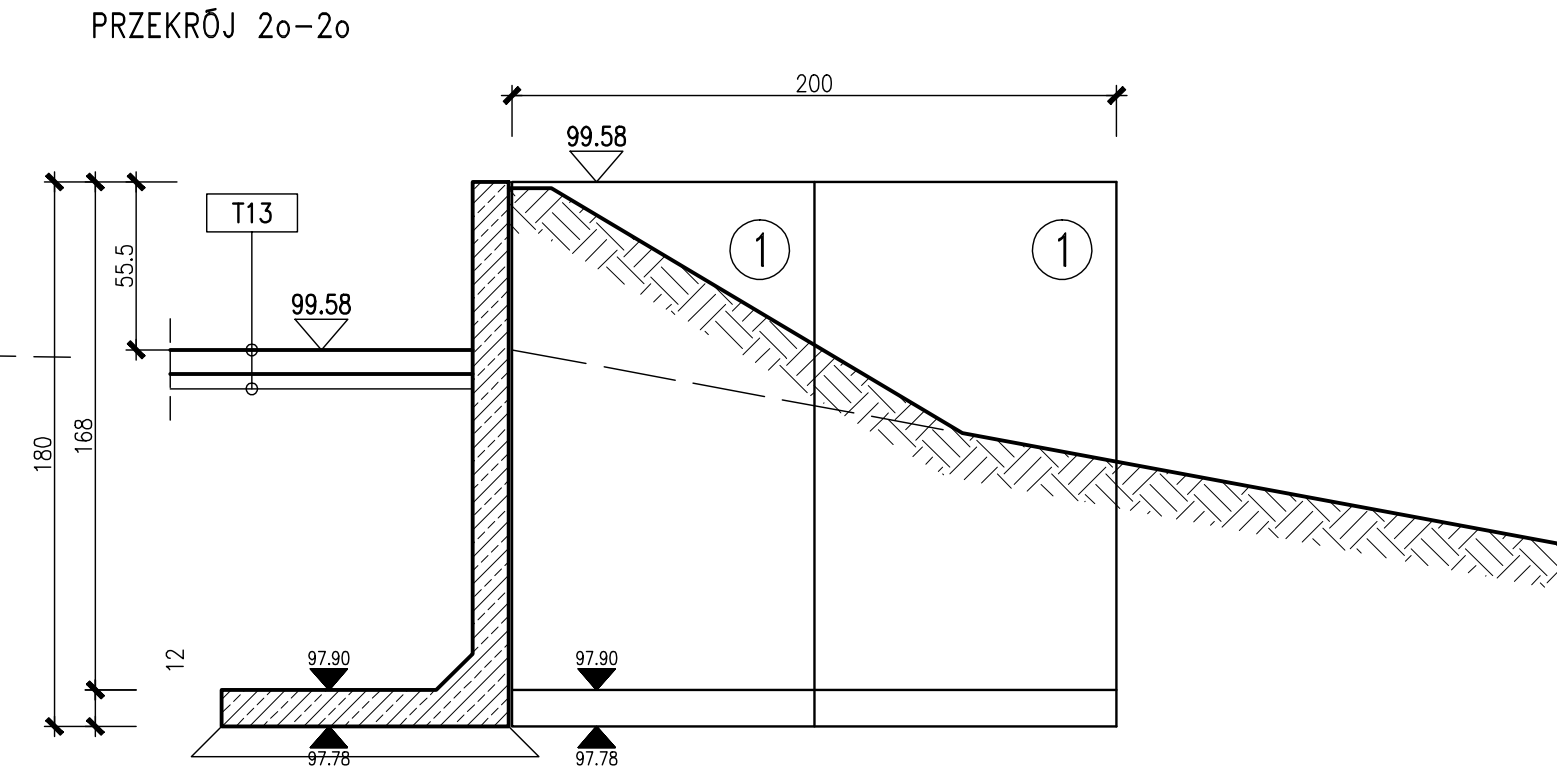
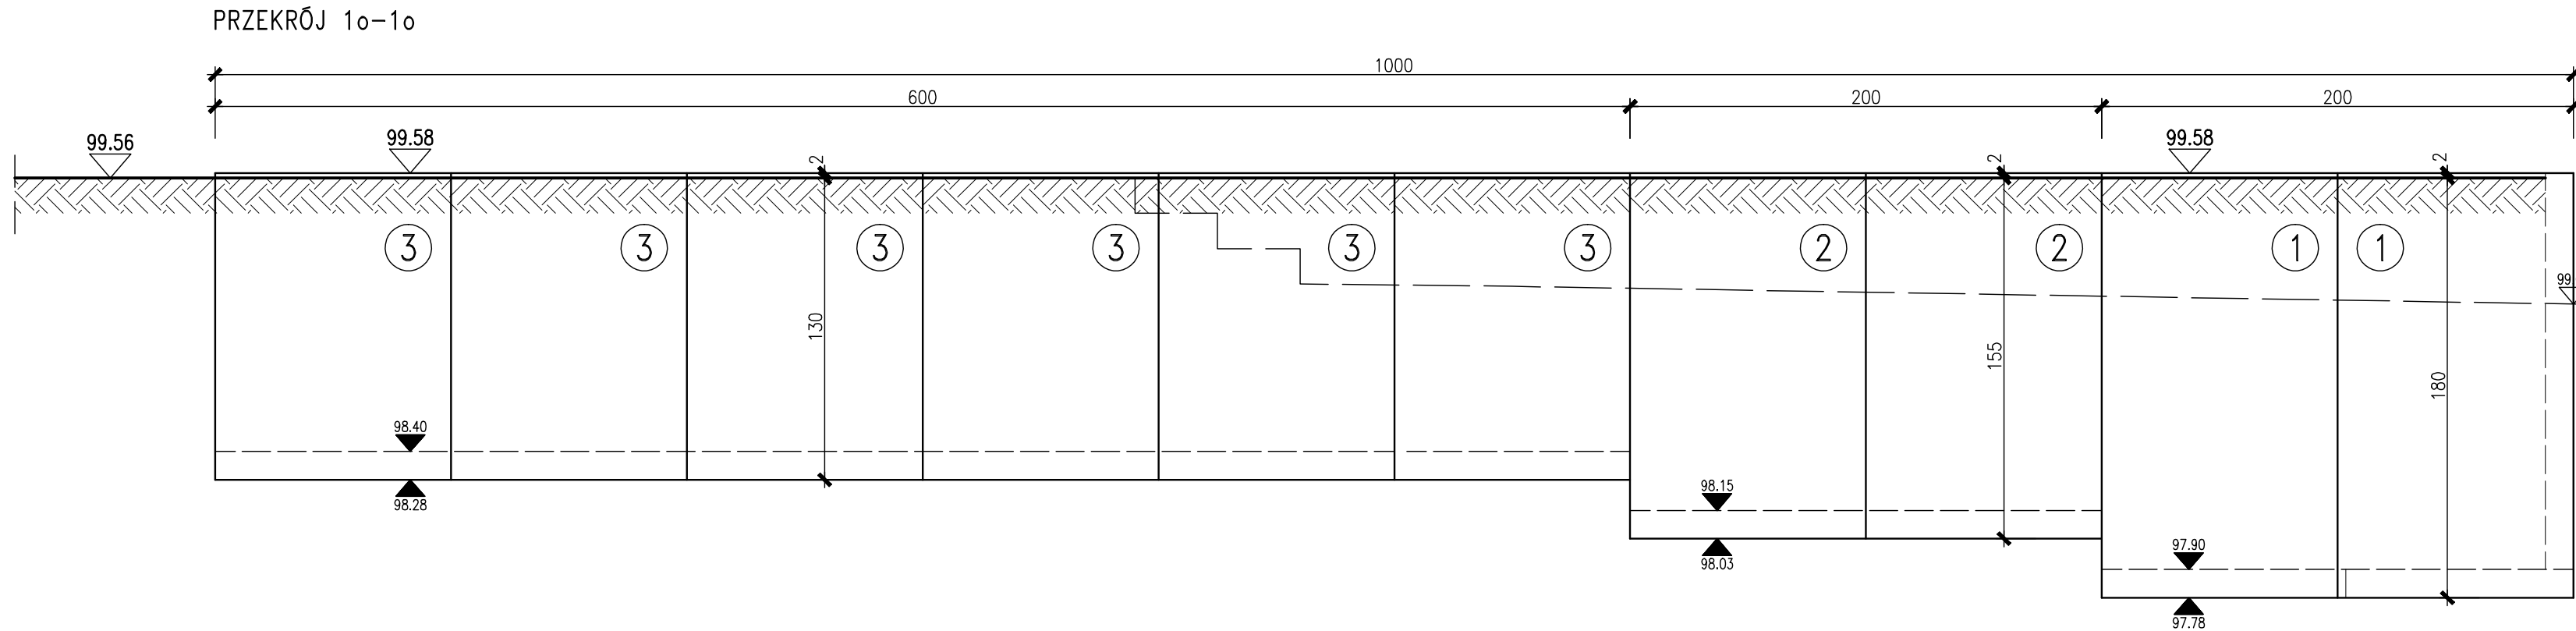
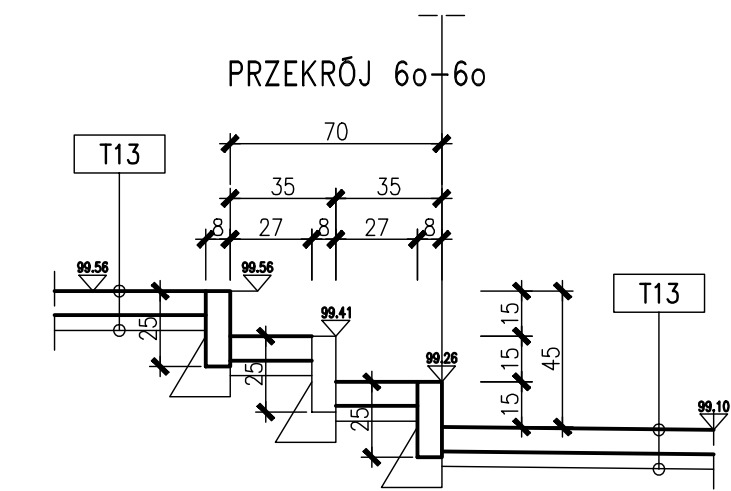
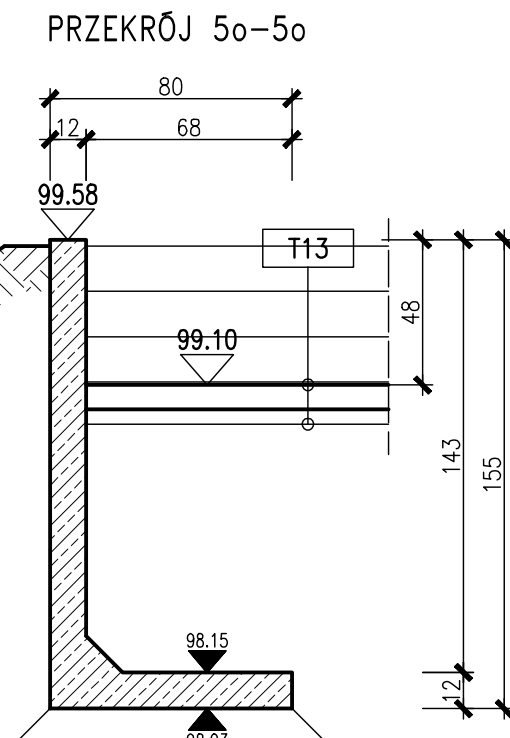


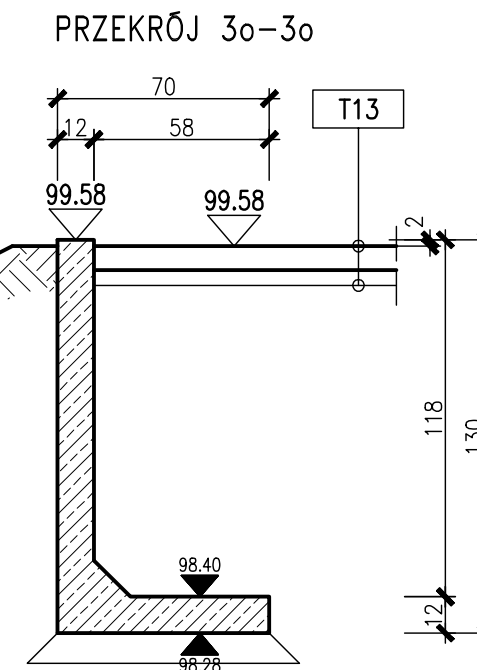

PROJEKTOWANE MURKI OPOROWE Z ELEMENTÓW
ŻELBETOWYCH PREFABRYKOWANYCH TYPU "L"

1 prefabrykat oporowy L 180/95/100 d=12
2 prefabrykat oporowy L 155/80/100 d=12
3 prefabrykat oporowy L 130/70/100 d=12

zewnętrzne
KOSTKA BRUKOWA BETONOWA 8.0cm
ZAGĘSZCZONY PIASEK DROBNOZIARNISTY 5.0cm
T13 grunt zagęszczony

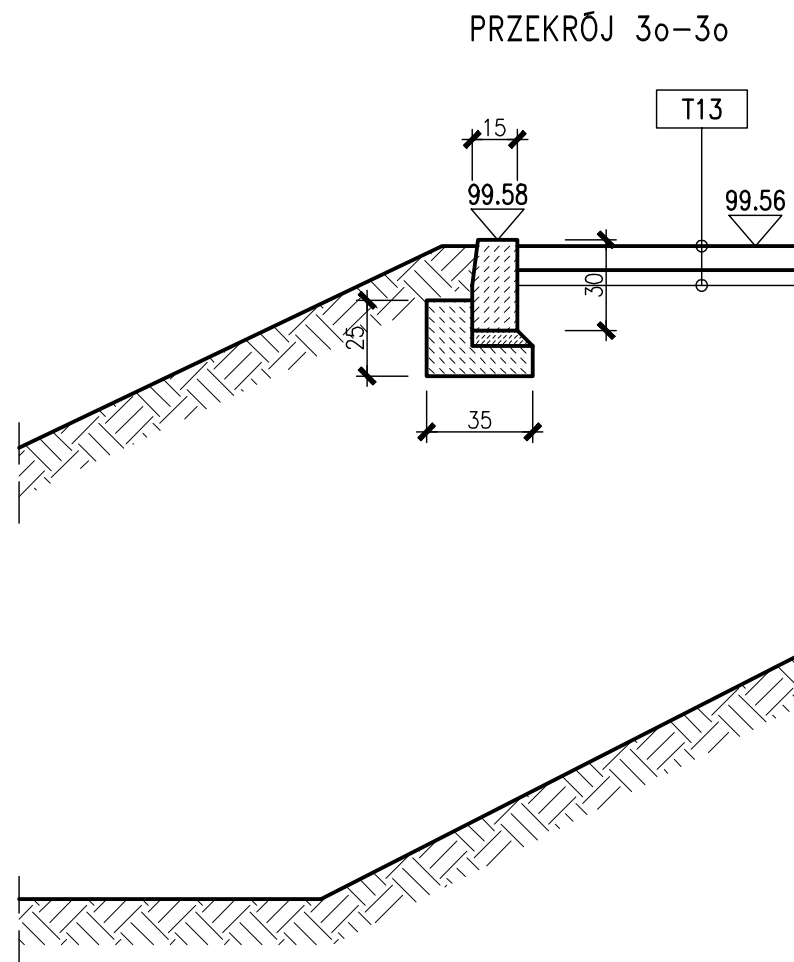

UWAGA: WSZYSTKIE WYMIARY SPRAWDZIĆ I ZWERYFIKOWAĆ NA BUDOWIE

ZAKŁAD USŁUG TECHNICZNYCH ARCHITEKT WANDA GRODZKA, UL. BLISKA 1B/5, 80-541 GDAŃSK TEL. 0 502 521 836 ADRES DO KORESPONDENCJI: UL. OLIVSKA 21/23 WP. POK.7, 80-563 GDAŃSK, TEL/FAX 0*58/342 19 31				
	PROJEKTANT: mgr inż. arch. WANDA GRODZKA		NR ID. PO-0162 UPR.: 4274/GD/89	
	SPRAWDZAJĄCY: mgr inż. arch. Jacek Śliwiński		NR ID. PO-0522 UPR.: 15/Gd/00	
	OPRACOWANIE:			
INWESTOR:	GMINA DĘBNICA KASZUBSKA, UL. ZJEDNOCZENIA 16A, 76-248 DĘBNICA KASZUBSKA			rys. nr
SALA GIMNASTYCZNA I SALE SZKOLENIOWE (przy Szkole Podstawowej w Gogolewie) GOGOLEWO, GMINA DĘBNICA KASZUBSKA, DZ. NR 66/3, OBRĘB GOGOLEWO				PZTW05.2
FAZA:	PROJEKT WYKONAWCZY	BRANŻA:	ARCHITEKTURA	DATA: 2016.10.20
NAWIERZCHNIE I MURY OPOROWE PRZĘKRÓJE MURKA OPOROWEGO POŁUDNIOWEGO, WRAZ Z NAWIERZCHNIAMI				1:25