

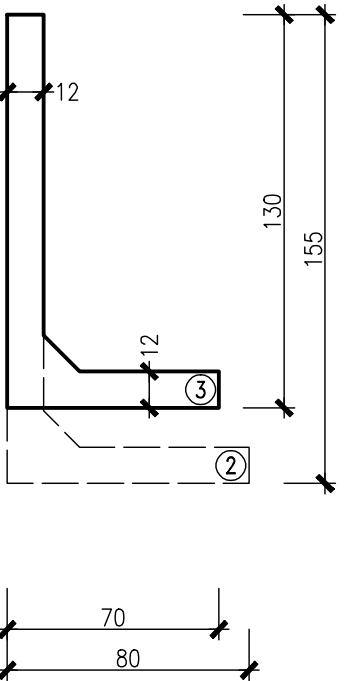
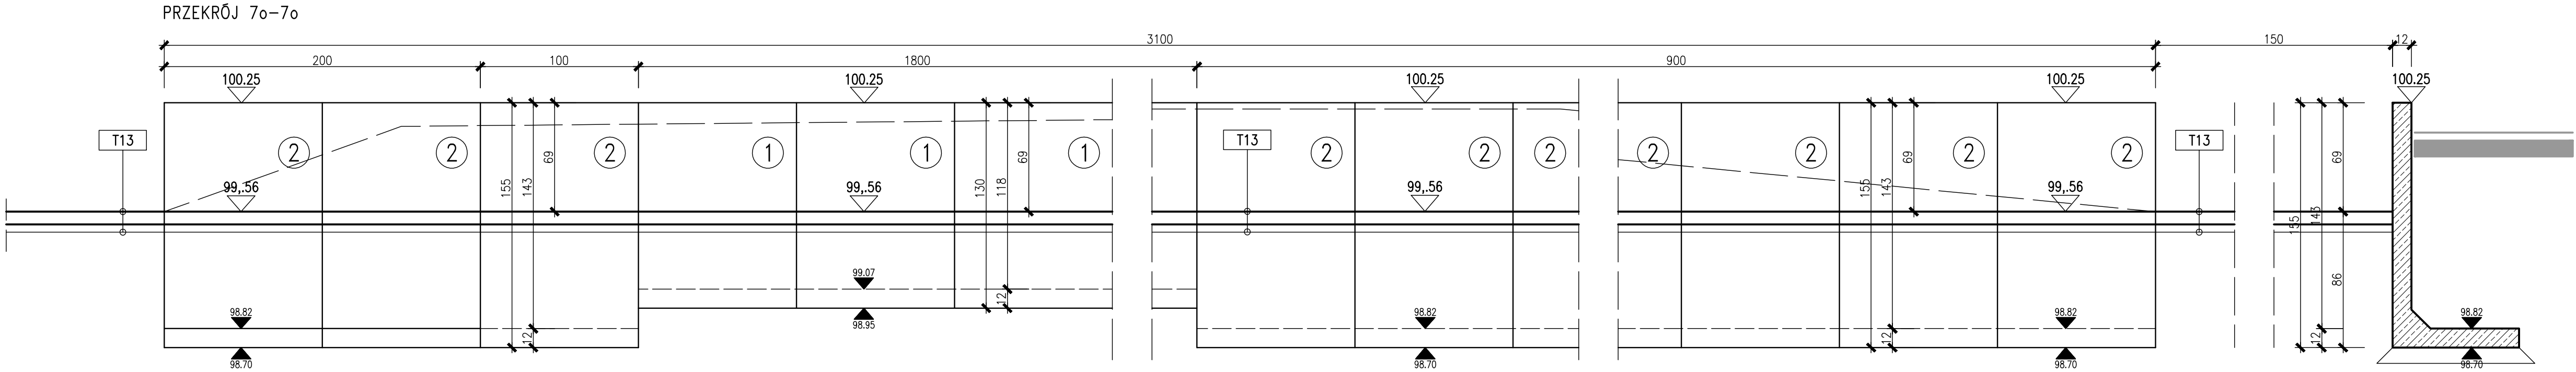
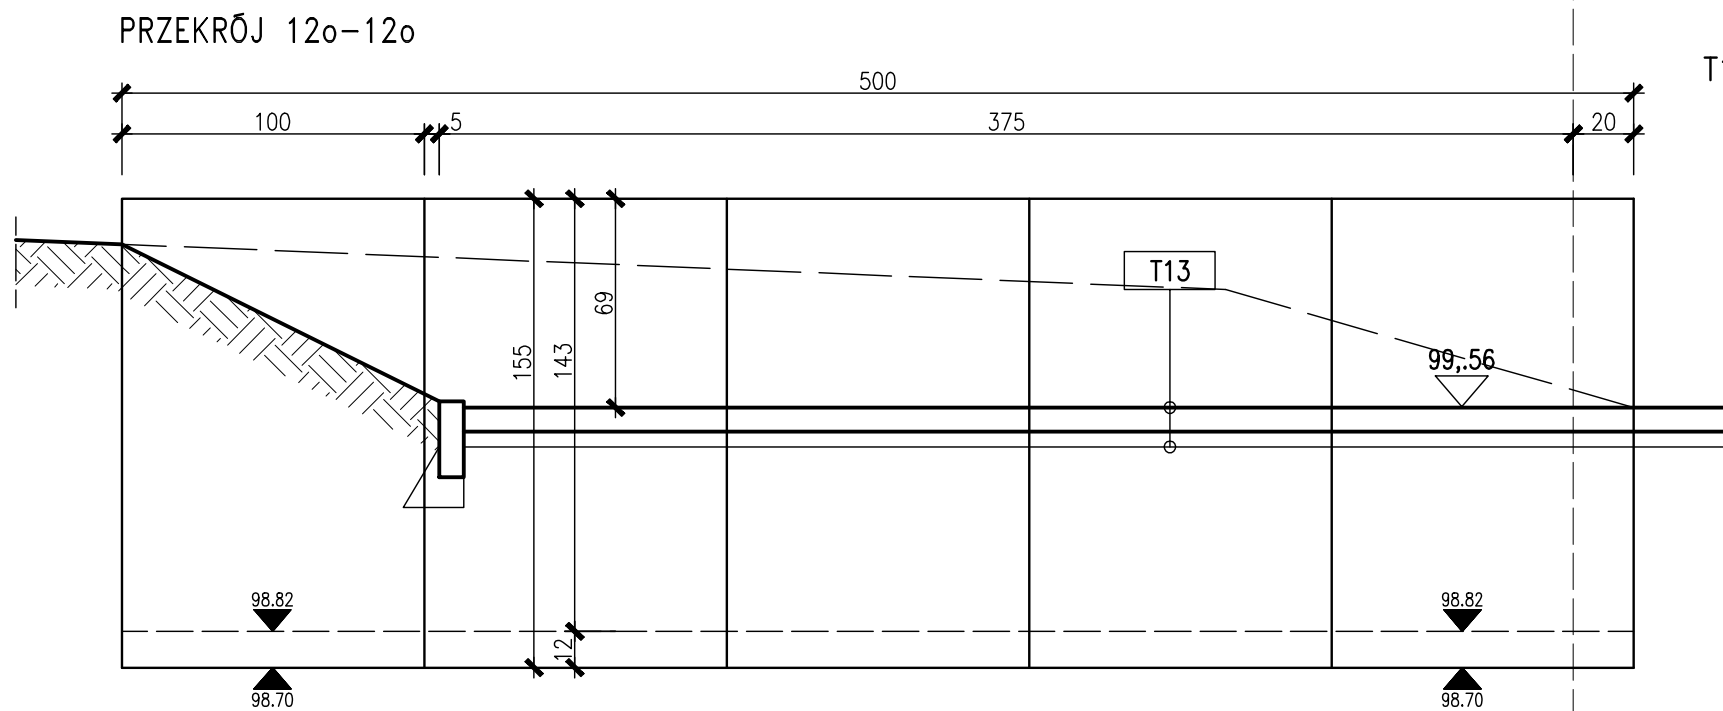
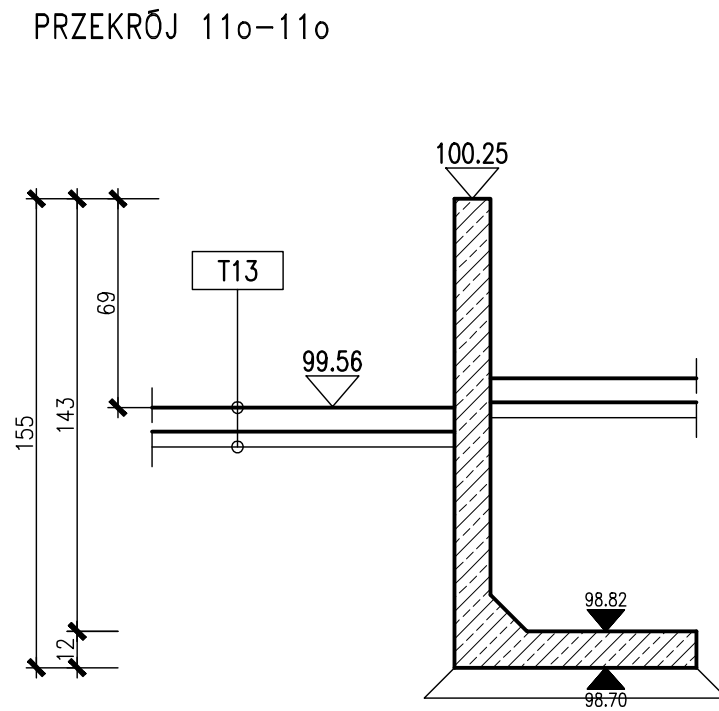
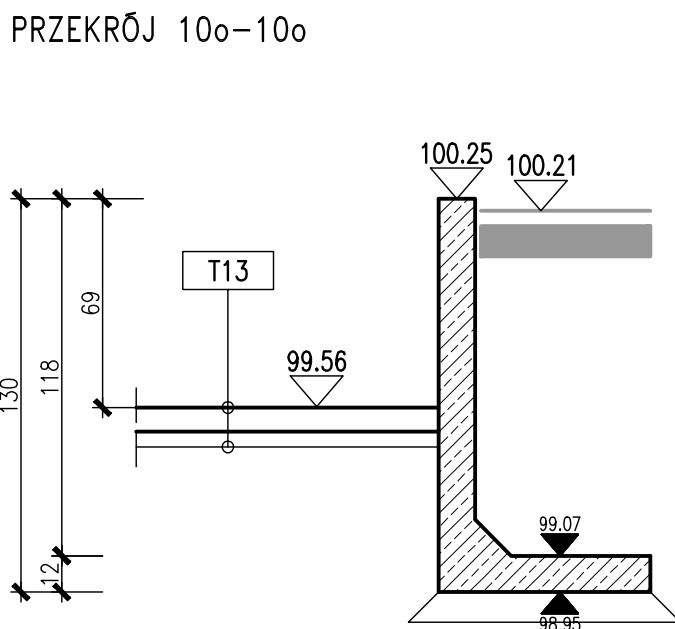


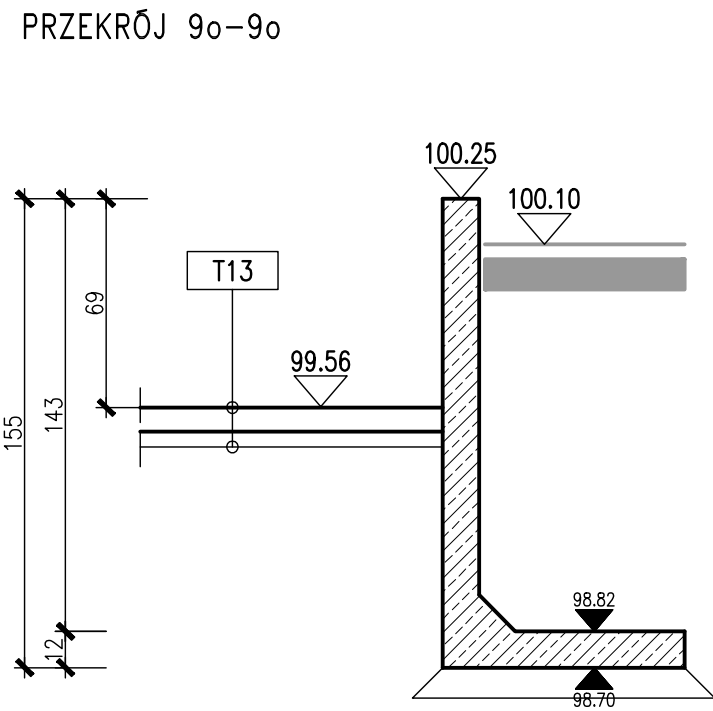

PROJEKTOWANE MURKI OPOROWE Z ELEMENTÓW
ŻELBETOWYCH PREFABRYKOWANYCH TYPU "L"

1 prefabrykat oporowy L 180/95/100 d=12
2 prefabrykat oporowy L 155/80/100 d=12
3 prefabrykat oporowy L 130/70/100 d=12

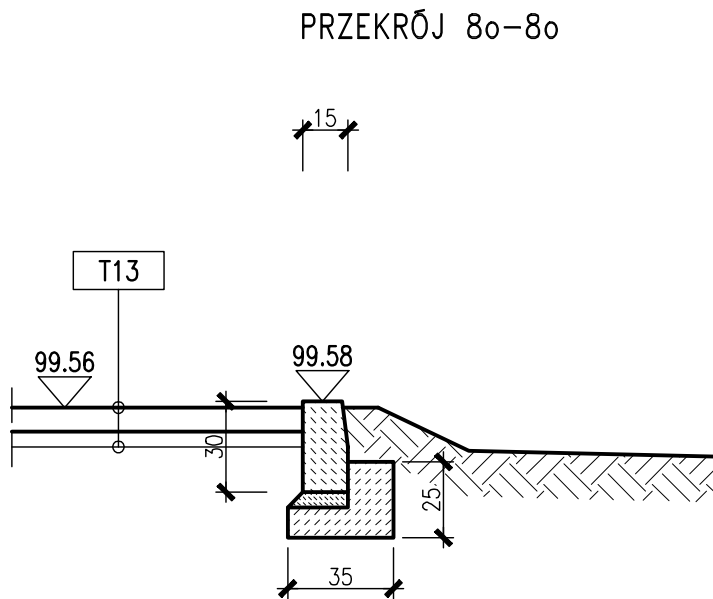

zewnętrzne
KOSTKA BRUKOWA BETONOWA 8.0cm
ZAGĘSZCZONY PIASEK DROBNOZIARNISTY 5.0cm
T13 grunt zagęszczony

UWAGA: WSZYSTKIE WYMIARY SPRAWDZIĆ I ZWERYFIKOWAĆ NA BUDOWIE

ZAKŁAD USŁUG TECHNICZNYCH ARCHITEKT WANDA GRODZKA, UL. BŁISKA 1B/5, 80-541 GDAŃSK TEL. 0 502 521 836 ADRES DO KORRESPONDENCJI: UL. OLIVSKA 21/23 WP. POK.7, 80-563 GDAŃSK, TEL/FAX 0*58/342 19 31			
	PROJEKTANT:	mgr inż. arch. WANDA GRODZKA	NR ID. PO-0162 UPR.: 4274/GD/89
	SPRAWDZAJĄCY:	mgr inż. arch. Jacek Śliwiński	NR ID. PO-0522 UPR.: 15/Gd/00
	OPRACOWANIE:		
INWESTOR: GMINA DĘBNICA KASZUBSKA, UL. ZJEDNOCZENIA 16A, 76-248 DĘBNICA KASZUBSKA			rys. NR
SALA GIMNASTYCZNA I SALE SZKOLENIOWE (przy Szkole Podstawowej w Gogolewie) GOGOLEWO, GMINA DĘBNICA KASZUBSKA, DZ. NR 66/3, OBRĘB GOGOLEWO			PZTW05.4
FAZA:	PROJEKT WYKONAWCZY	BRANŻA:	ARCHITEKTURA
DATA:			2016.10.20
NAWIERZCHNIE I MURY OPOROWE PRZEKROJE MURKA OPOROWEGO PÓŁNOCNEGO, WRAZ Z NAWIERZCHNIAMI			1:25