

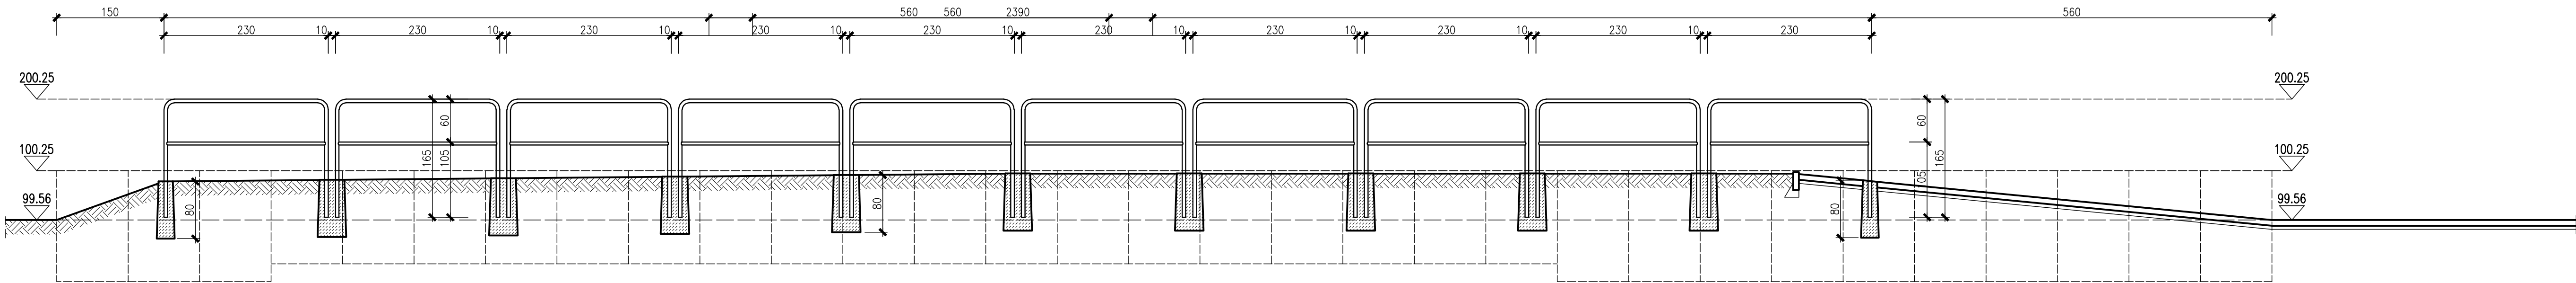
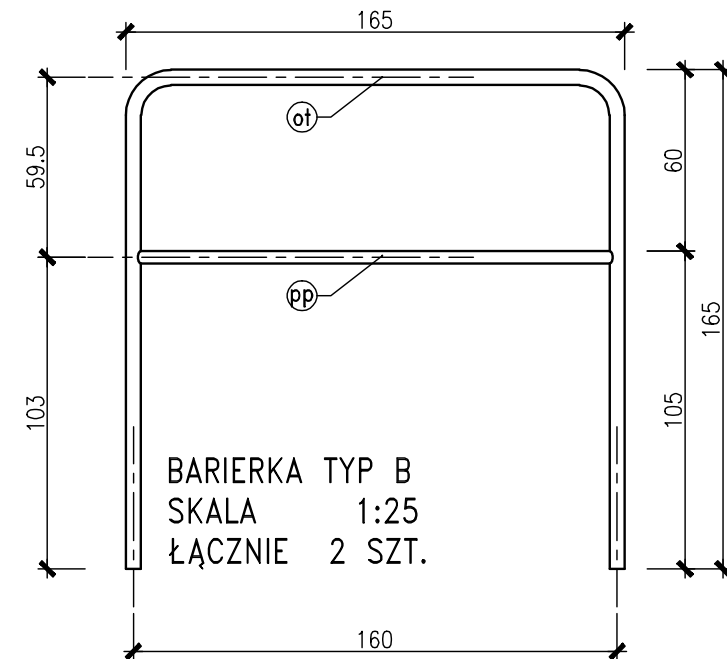
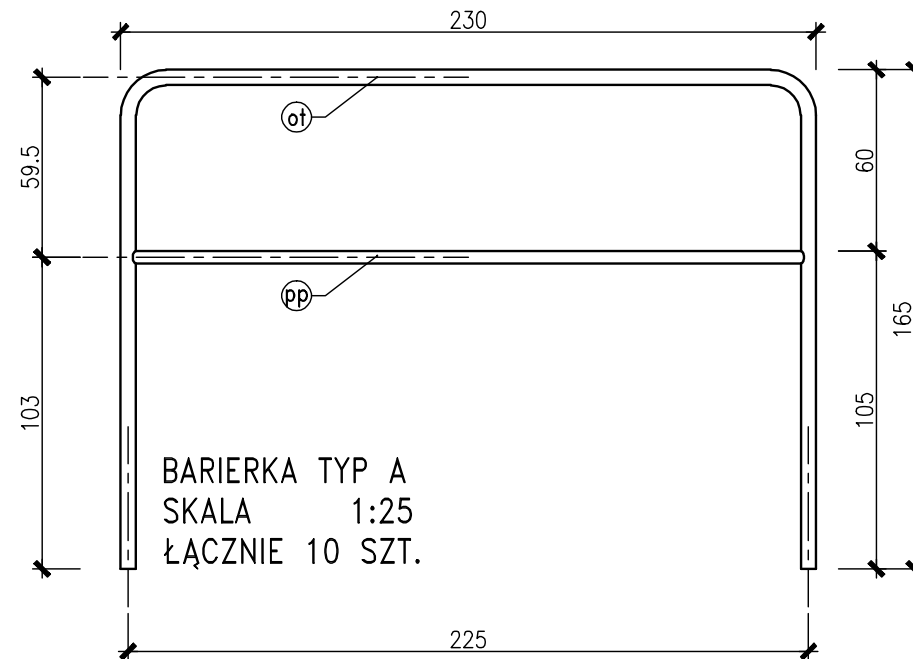


BARIERKA PRZY MURKU OPOROWYM PÓŁNOCNYM DŁUGIM / TYP A

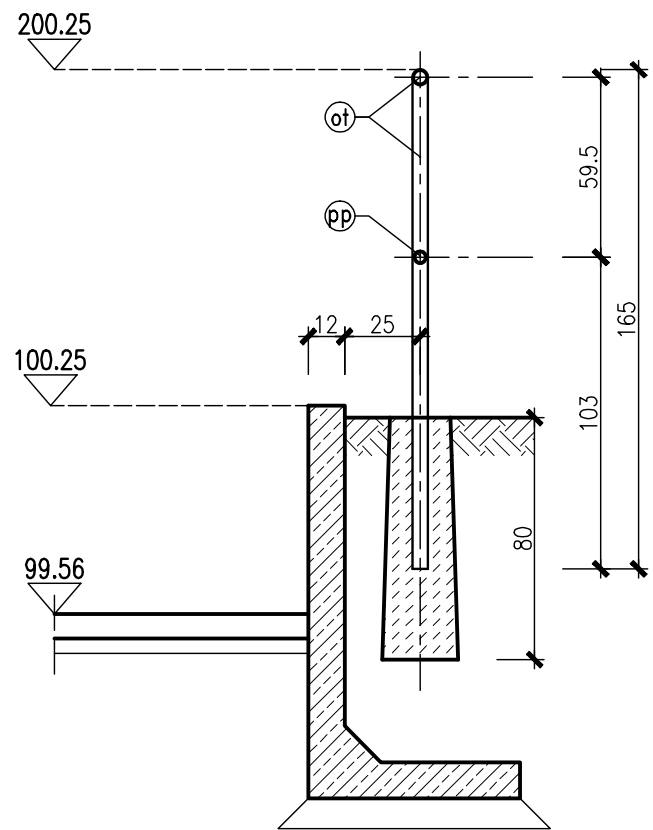

BARIERKA PRZY MURKU OPOROWYM PÓŁNOCNYM KRÓTKIM / TYP B

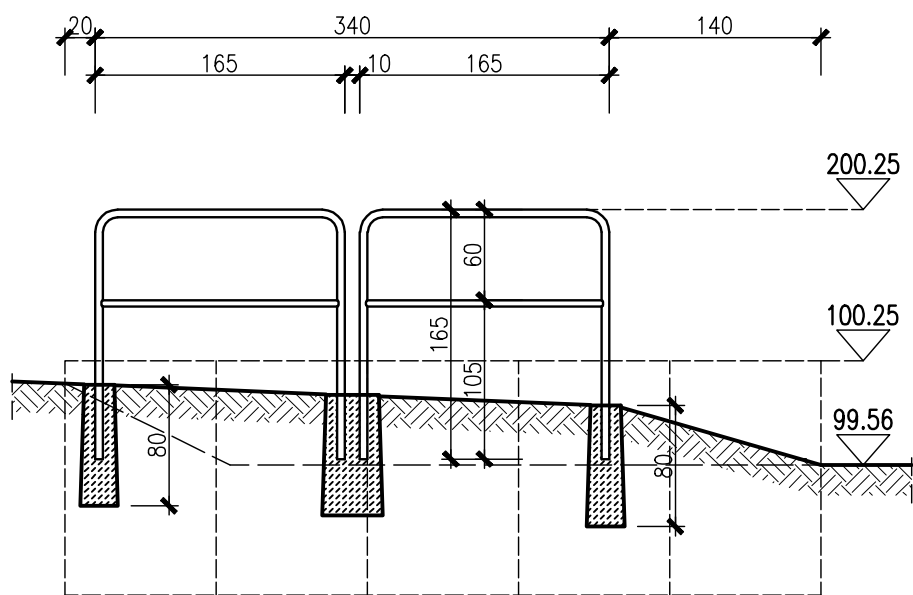

BARIERKI OCHRONNE

SPAWANE Z RUR STAŁOWYCH BEZSZWOWYCH
ot $\varnothing 51\text{mm}$ $t=4.0\text{mm}$, $m=4.64\text{kg/mb}$
pp $\varnothing 42.4\text{mm}$ $t=4.0\text{mm}$, $m=3.79\text{kg/mb}$

FUNDAMENTOWANE KŁOCKAMI BETONOWYMI O WYM OK, 25x25 (40x40)cm, WYS. 80cm – WG SCHEMAU
NA RYSUNKACH ZESTAWCZYCH, CAŁOŚĆ BARIEREK OCYNKOWANA

BARIERKA TYP A SZT.10				
POCHWYT/SŁUPKI	$\varnothing 51$, $t=4$	DŁ. 5.51m	MASA 25.57kg	DŁ. ŁĄCZNA 55.10m
POPRZECZKA	$\varnothing 42.4$, $t=4$	DŁ. 2.24m	MASA 09.49kg	DŁ. ŁĄCZNA 22.30m
				MASA ŁĄCZNA 255.70kg
				MASA ŁĄCZNA 94.90kg
BARIERKA TYP B SZT.10				
POCHWYT/SŁUPKI	$\varnothing 51$, $t=4$	DŁ. 4.85m	MASA 22.51kg	DŁ. ŁĄCZNA 9.70m
POPRZECZKA	$\varnothing 42.4$, $t=4$	DŁ. 1.58m	MASA 05.99kg	DŁ. ŁĄCZNA 3.16m
				MASA ŁĄCZNA 45.02kg
				MASA ŁĄCZNA 11.99kg

UWAGA: WSZYSTKIE WYMIARY SPRAWDZIĆ I ZWERYFIKOWAĆ NA BUDOWIE

ZAKŁAD USŁUG TECHNICZNYCH ARCHITEKT WANDA GRODZKA, UL. BUSKA 1B/5, 80-541 GDAŃSK TEL. 0 502 521 836 ADRES DO KORESPONDENCJI: UL. OLIVSKA 21/23 MP. POK.7, 80-563 GDAŃSK, TEL/FAX 0*58/342 19 31				
	PROJEKTANT:	mgr inż. arch. WANDA GRODZKA		NR ID. PO-0162 UPR.: 4274/GD/89
	SPRAWDZAJĄCY:	mgr inż. arch. Jacek Śliwiński		NR ID. PO-0522 UPR.: 15/Gd/00
	OPRACOWANIE:			
INWESTOR:	GMINA DĘBNICA KASZUBSKA, UL. ZJEDNOCZENIA 16A, 76-248 DĘBNICA KASZUBSKA			
SALA GIMNASTYCZNA I SALE SZKOLENIOWE (przy Szkole Podstawowej w Gogolewie) GOGOLEWO, GMINA DĘBNICA KASZUBSKA, DZ. NR 66/3, OBRĘB GOGOLEWO				
FAZA:	PROJEKT WYKONAWCZY	BRANŻA:	ARCHITEKTURA	DATA:
BARIERKI OCHRONNE				