
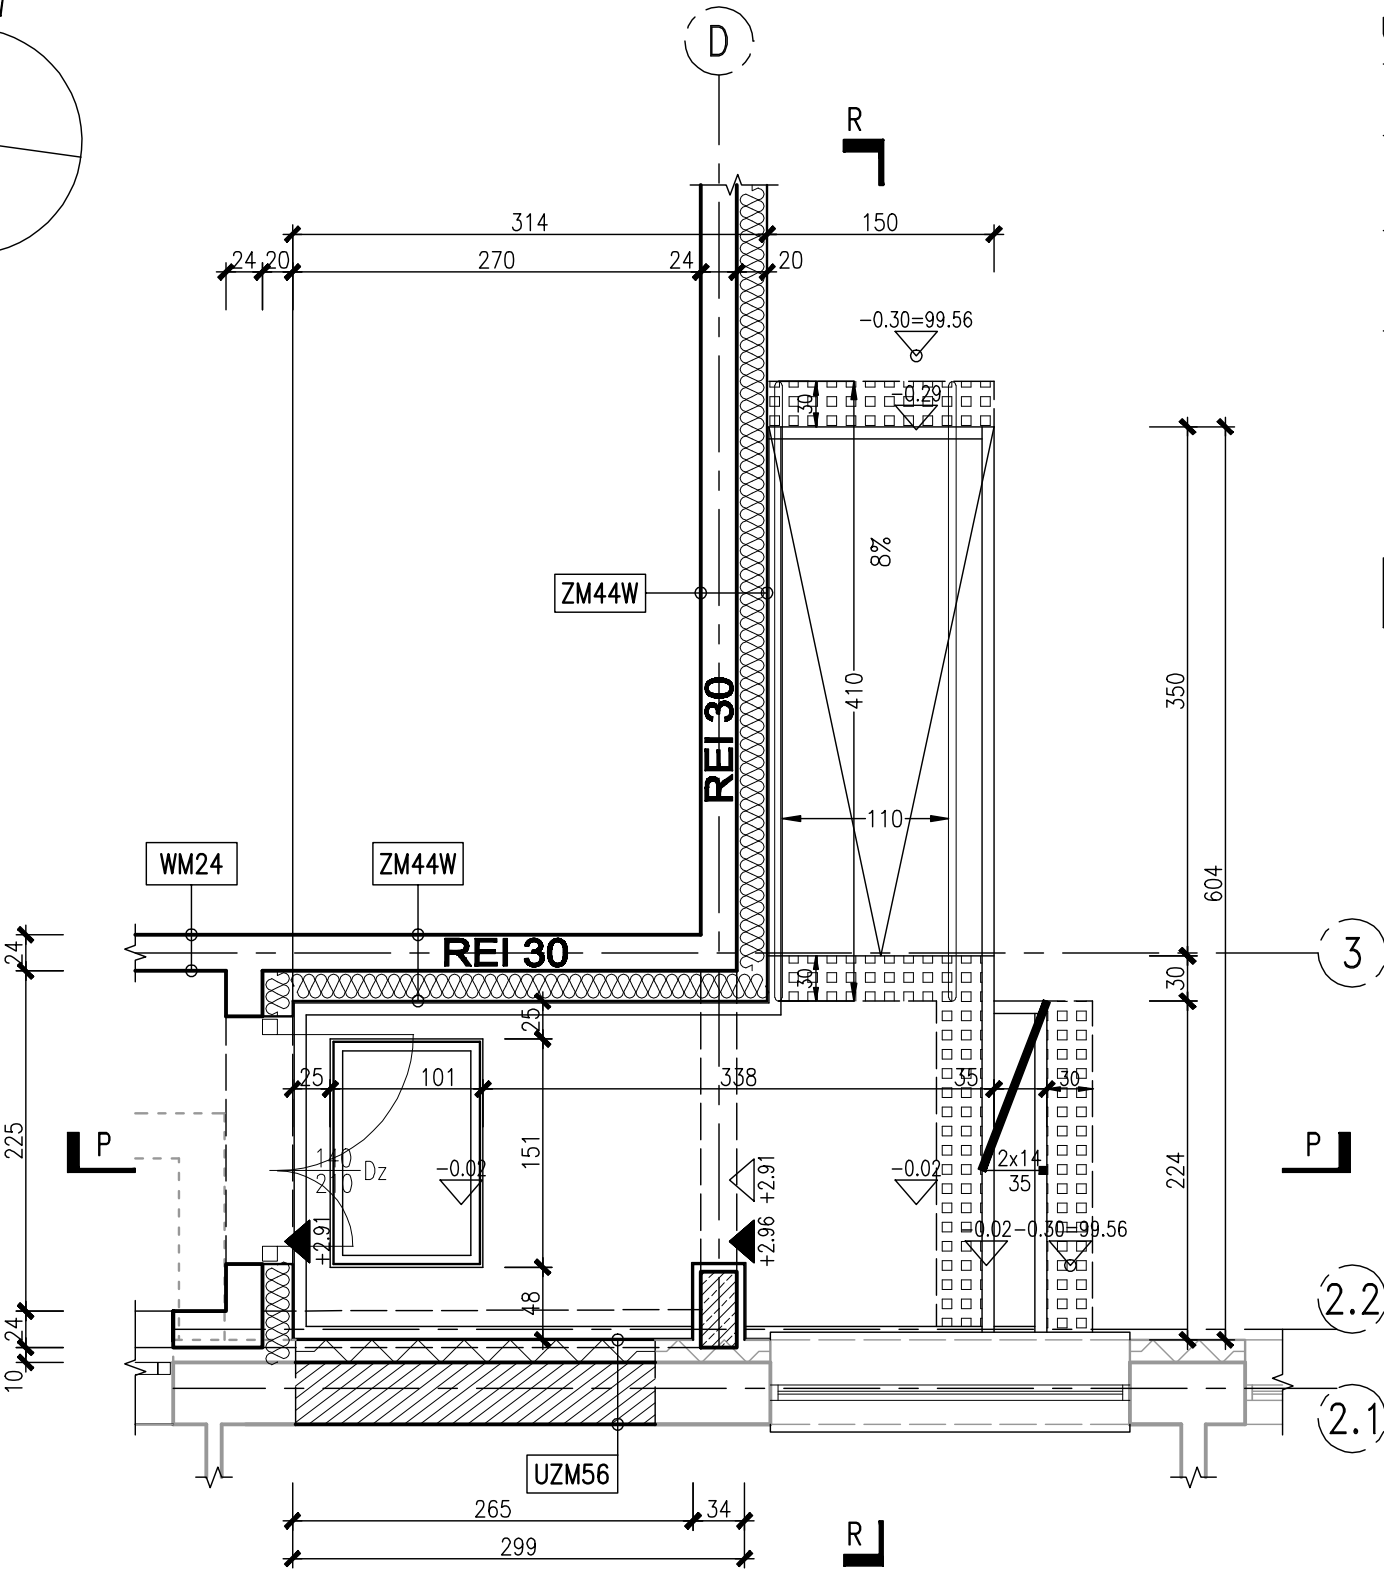


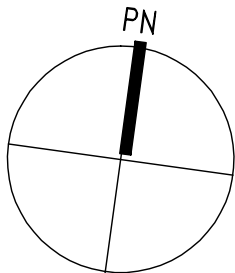

UWAGA

- NAWIERZCHNIA BRUKOWANA Z KOSTKI BETONOWEJ GR.8cm, UKŁAD WARSTW - T13
- KRAWĘDZIE NAWIERZCHNI BRUKOWANEJ WYKONAĆ Z OBRZEŻY BETONOWYCH 8x25cm, NA RYSUNKU WSKAZANO MIEJSCA STOSOWANIA ŁAW BETONOWYCH POD OBRZEŻA WYCIERACZKA: KRATA POMOSTOWA STAŁOWA WCISKANA, OCYNKOWANA, WYSOKOŚĆ KRATY 25mm, WYMIAR OCZKA 11x16mm, WYMIAR WYCIERACZKI 1500x1000mm
- OBNIŻENIE POD WYCIERACZKĘ - NA OBRZEŻACH JW., OBNIŻONYCH W STOSUNKU DO NAWIERZCHNI O 25mm
- WYMIAR OBNIŻENIA 1510x1010mm, ŚRODEK OBNIŻENIA POD WYCIERACZKĄ WYPEŁNIONY ŻWIREM PŁUKANYM, UKŁAD WARSTW - TW

PASY (SZER.30cm) Z KOSTKI BRUKOWEJ INTEGRACYJNEJ DLA ŚLABOWIDZĄCYCH I NIEWIDOMYCH, KOLOR KONTRASTOWY DO KOLORU KOSTKI BRUKOWEJ (ŻÓŁTY LUB CZERWONY)

zewnętrzne	
PAPA ZGRZEWAŁNA SYSTEMOWA OGNIOSCHRONNA RE30	wg systemu
PAPA ZGRZEWAŁNA SYSTEMOWA PODKŁADOWA	wg systemu
WEŁNA MINERALNA - KLINY SPADKOWE (0.040 W/mK; 170kg/m3)	spadek 2%
WEŁNA MINERALNA (0.040 W/mK; 170kg/m3)	5.0cm
WEŁNA MINERALNA (0.038 W/mK; 150 kg.m3)	20.0cm
PAPA PAROIZOLACYJNA TERMOZGRZEWAŁNA / ZAKŁAD MIN. 10cm	1x
STROP TERIVA 6 (odp.pozarowa REI30)	34.0cm
STYROPOLIAN Z DOD. GRAFITU (0.031 W/mK)	5.0cm
TYNK CIENKOWARSTWOWY NA SIATCE, ZIARNO 2mm	

SDP

U (przy U _{dop} =0.18)	0.11 W/m2K
R	9.23 m2K/W
zewnętrzne	
PAPA ZGRZEWAŁNA SYSTEMOWA OGNIOSCHRONNA RE30	wg systemu
PAPA ZGRZEWAŁNA SYSTEMOWA PODKŁADOWA	wg systemu
WEŁNA MINERALNA - KLINY SPADKOWE (0.040 W/mK; 170kg/m3)	spadek 2%
WEŁNA MINERALNA (0.040 W/mK; 170kg/m3)	5.0cm
WEŁNA MINERALNA (0.038 W/mK; 150 kg.m3)	20.0cm
PAPA PAROIZOLACYJNA TERMOZGRZEWAŁNA / ZAKŁAD MIN. 10cm	1x
STROP TERIVA 6 (odp.pozarowa R30)	34.0cm
TYNK CEMENT.-WAPIENNY	1.5cm

SD1

strop teriva 6, nietynkowany	
PUSTKA POD STROPEM	
WEŁNA MINERALNA AKUSTYCZNA (38 kg/m3)	8.0cm
RUSZT SYSTEMOWY, JEDNOPOZIOMOWY	2.5cm
PLYTA GK PERFOROWANA, AKUSTYCZNA, 12.5mm	1.25cm

s-oku

U (przy U _{dop} =0.30)	0.16 W/m2K
R	6.37 m2K/W
wnętrze	
POSADZKI WG RZUTÓW	do 2.0cm
WYLEWKA (SZPACHLA) WYRÓWNUJĄCA	3-5mm
WYLEWKA BETONOWA	8.0cm
FOLIA BUDOWLANA NA ZAKŁAD 10cm	1x
STYROPOLIAN XPS30	10.0cm
IZOLACJA BITUMICZNO-KAUCZUKOWA DWUWARSTWOWA	
CHUDY BETON	15.0cm
ZAGĘSZCZONY PIASEK	30.0cm

PG65

zewnętrzne	
KOSTKA BRUKOWA BETONOWA	8.0cm
ZAGĘSZCZONY PIASEK DROBNOZIARNISTY	5.0cm
grunt rodzimy zagęszczony	

T13

przestrzeń pod podcieniem	
WYCIERACZKA STAŁOWA, OCYNKOWANA (KRATA POMOSTOWA 150x100cm)	2.5cm
PUSTKA	5.0cm
ZASYPKA: ŻWIR PŁUKANY FR. 16-32	20.0cm

TW

zewnętrzne	
TYNK CIENKOWARSTWOWY NA SIATCE, ZIARNO 2mm	
STYROPOLIAN Z DOD. GRAFITU (0.031 W/mK)	~15.0cm
BŁOCZKI / CEGŁA SILIKATOWE	38.0cm
TYNK CEMENT.-WAPIENNY	1.5cm

UZM56

wnętrze	
~15.0cm	
38.0cm	
1.5cm	

przestrzeń nad stropodachem	
PAPA ZGRZEWAŁNA SYSTEMOWA OGNIOSCHRONNA RE30	wg systemu
PAPA ZGRZEWAŁNA SYSTEMOWA PODKŁADOWA	wg systemu
WEŁNA MINERALNA (0.040 W/mK; 170kg/m3)	5.0cm
PAPA PAROIZOLACYJNA TERMOZGRZEWAŁNA / ZAKŁAD MIN. 10cm	1x
BŁOCZKI / CEGŁA SILIKATOWE	24.0cm
STYROPOLIAN Z DOD. GRAFITU (0.031 W/mK)	5.0cm
TYNK CIENKOWARSTWOWY NA SIATCE, ZIARNO 2mm	

ZA34

zewnętrzne	
TYNK CIENKOWARSTWOWY NA SIATCE, ZIARNO 2mm	
STYROPOLIAN Z DOD. GRAFITU (0.031 W/mK)	5.0cm
NADPROŻE ŻELBETOWE	24.0cm
STYROPOLIAN Z DOD. GRAFITU (0.031 W/mK)	5.0cm
TYNK CIENKOWARSTWOWY NA SIATCE, ZIARNO 2mm	

ZZ34

U (przy U _{dop} =0.23)	0.15 W/m2K
R	6.77 m2K/W

ZZ44

zewnętrzne	
TYNK CIENKOWARSTWOWY NA SIATCE, ZIARNO 2mm	
STYROPOLIAN Z DOD. GRAFITU (0.031 W/mK)	20.0cm
NADPRZEŻELBETOWE	24.0cm
TYNK CEMENT.-WAPIENNY	1.5cm

ZZ44

U (przy U _{dop} =0.23)	0.14 W/m2K
R	6.90 m2K/W

ZM44

zewnętrzne	
TYNK CIENKOWARSTWOWY NA SIATCE, ZIARNO 2mm	
STYROPOLIAN Z DOD. GRAFITU (0.031 W/mK)	20.0cm
BŁOCZKI / CEGŁA SILIKATOWE	24.0cm
TYNK CEMENT.-WAPIENNY	1.5cm

ZM44

U (przy U _{dop} =0.23)	0.16 W/m2K
R	6.00 m2K/W

ZM44W

zewnętrzne	
TYNK CIENKOWARSTWOWY NA SIATCE, ZIARNO 2mm	
WEŁNA MINERALNA (0.036 W/mK)	20.0cm
BŁOCZKI / CEGŁA SILIKATOWE	24.0cm
TYNK CEMENT.-WAPIENNY	1.5cm

ZM44W

U (przy U _{dop} =0.23)	0.17 W/m2K
R	5.78 m2K/W

ZMF44

grunt na zewnątrz	
FOLIA BUDOWLANA OCHRONNA	2x
STYROPOLIAN XPS30	20.0cm
IZOLACJA BITUMICZNO-KAUCZUKOWA, DWUWARSTWOWA	2x
BŁOCZKI BETONOWE NA ZAPRAWIE CEMENTOWEJ	24.0cm
IZOLACJA TYPU R+P	2x

ZMF44



TYNK CEMENT.-WAPIENNY	1.5cm
BŁOCZKI / CEGŁA SILIKATOWE	24.0cm
TYNK CEMENT.-WAPIENNY	1.5cm

WM24

TYNK CEMENT.-WAPIENNY	1.5cm
BŁOCZKI / CEGŁA SILIKATOWE	24.0cm
TYNK CEMENT.-WAPIENNY	1.5cm

WM24

UTRZYMAĆ RZĘDNĄ POSADZKI PARTERU NA POZIOMIE RZĘDNEJ PODADZKI PARTERU ISTN. BUDYNKU SZKOŁY

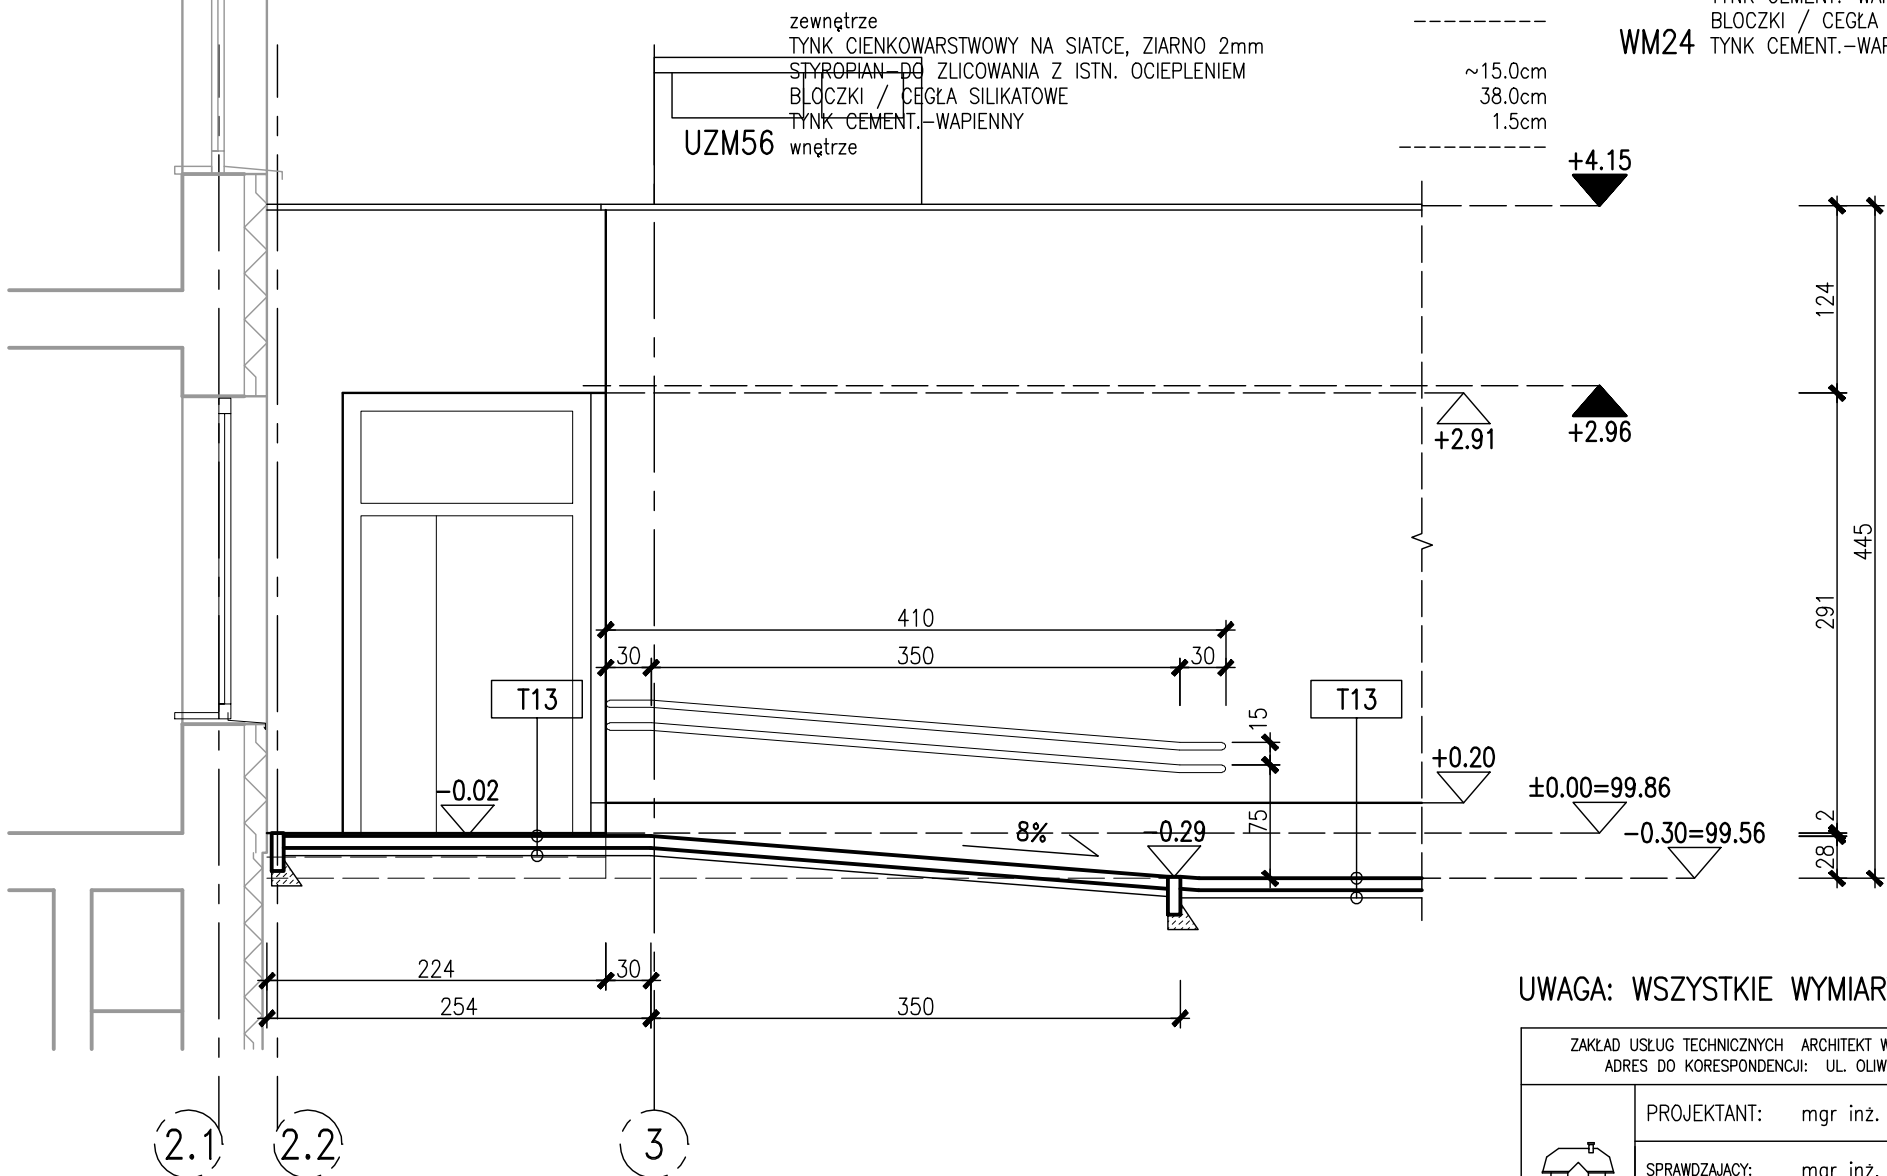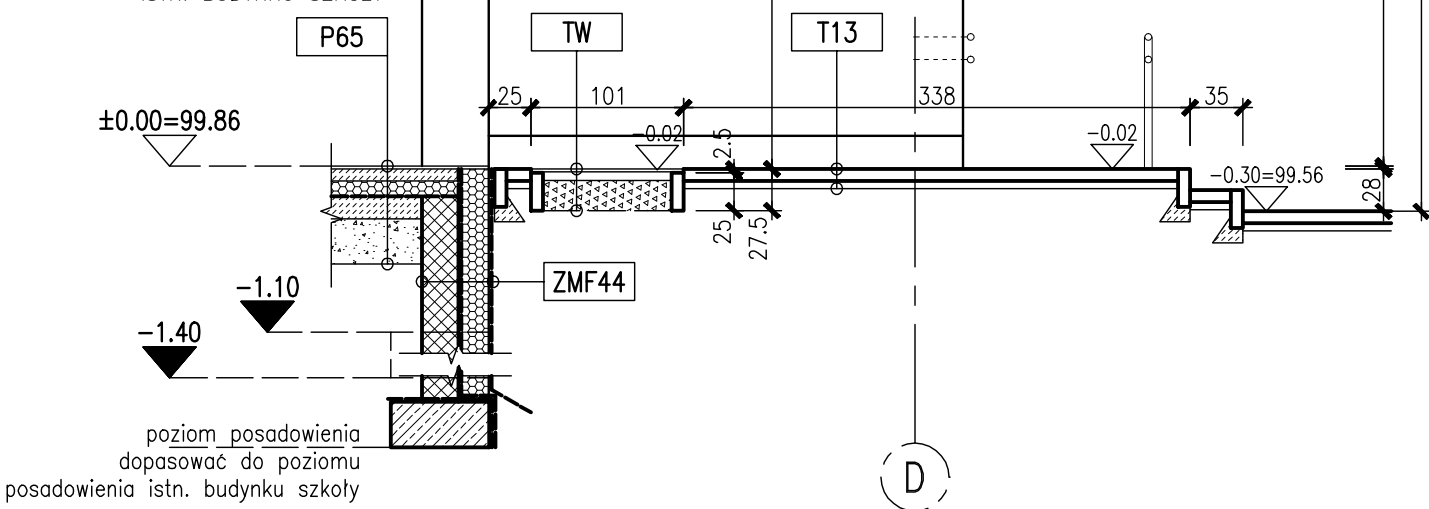

UWAGA: WSZYSTKIE WYMIARY SPRAWDZIĆ I ZWERYFIKOWAĆ NA BUDOWIE

ZAKŁAD USŁUG TECHNICZNYCH ARCHITEKT WANDA GRODZKA, UL. BUSKA 18/5, 80-541 GDAŃSK TEL. 0 502 521 836			
ADRES DO KORESPONDENCJI: UL. OLUSKA 21/23 IWP, POK.7, 80-563 GDAŃSK, TEL./FAX 0*58/342 19 31			
	PROJEKTANT:	mgr inż. arch. WANDA GRODZKA	NR ID. PO-0162 UPR.: 4274/GD/89
	SPRAWDZAJĄCY:	mgr inż. arch. Jacek Śliwiński	NR ID. PO-0522 UPR.: 15/Gd/00
	OPRACOWANIE:		
INWESTOR:			rys. nr
GMINA DĘBNICA KASZUBSKA, UL. ZJEDNOCZENIA 16A, 76-248 DĘBNICA KASZUBSKA			AW 01.2
SALE SZKOLENIOWE (przy Szkole Podstawowej w Gogolewie)			
GOGOLEWO, GMINA DĘBNICA KASZUBSKA, DZ. NR 66/3, OBRĘB GOGOLEWO			
FAZA:	PROJEKT WYKONAWCZY	BRANŻA:	ARCHITEKTURA
SZCZEGÓŁ SCHODÓW ZEWNĘTRZNYCH I POCHYLNI DLA NIEPEŁNOSPRAWNYCH			DATA: 2016.10.20
POZIOM ±0.00			1:50