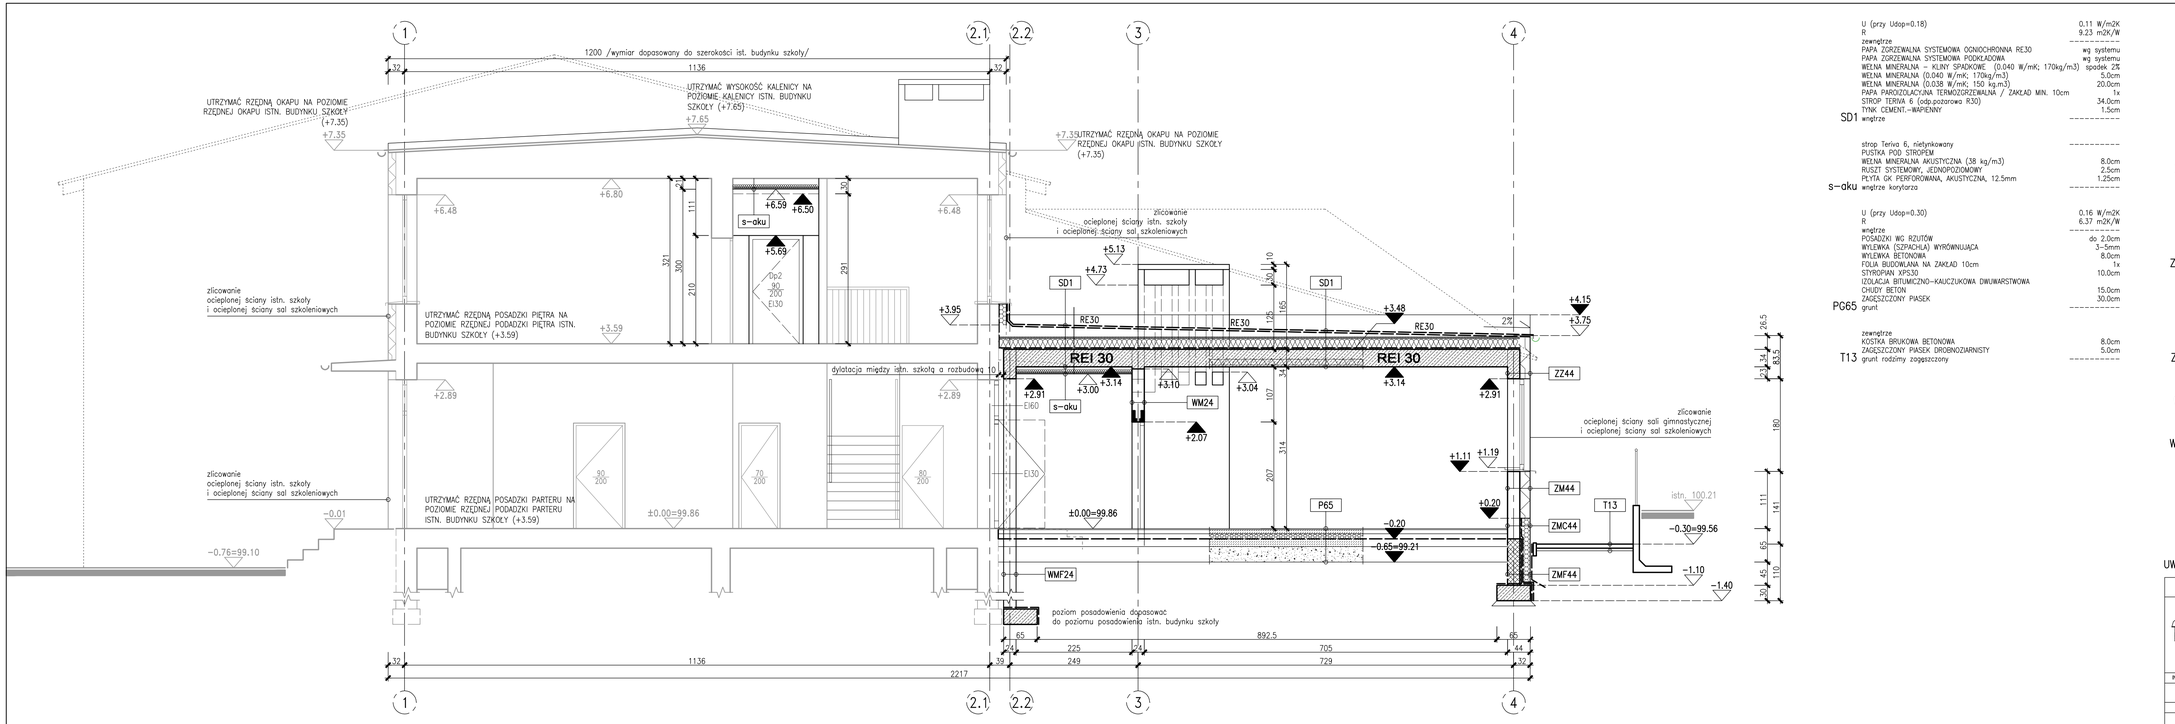


| | | |
|---|---|---|
| | U (przy Udop=0.18) | 0.11 W/m2K |
| | R | 9.23 m2K/W |
| | zewnątrze | ---------- |
| | PAPA ZGRZEWALNA SYSTEMOWA OGNIOCHRONNA RE30 | wg systemu |
| | PAPA ZGRZEWALNA SYSTEMOWA PODKŁADOWA | wg systemu |
| | WEŁNA MINERALNA – KLINY SPADKOWE (0.040 W/mK; 170kg/m3) | spadek 2% |
| | WEŁNA MINERALNA (0.040 W/mK; 170kg/m3) | 5.0cm |
| | WEŁNA MINERALNA (0.038 W/mK; 150 kg.m3) | 20.0cm |
| | PAPA PAROZOLACZNA TERMOZGRZEWALNA / ZAKŁAD MIN. 10cm | 1x |
| | STROP TERIVA 6 (odp.pozarowa R30) | 34.0cm |
| | TYNK CEMENT.-WAPIENNY | 1.5cm |
| SD1 | wnętrze | ---------- |
| | strop Teriva 6, nietynkowany | ---------- |
| | PUSTKA POD STROPEM | |
| | WEŁNA MINERALNA AKUSTYCZNA (38 kg/m3) | 8.0cm |
| | RUSZT SYSTEMOWY, JEDNOPOZIOMOWY | 2.5cm |
| | PŁYTA GK PERFOROWANA, AKUSTYCZNA, 12.5mm | 1.25cm |
| s-oku | wnętrze korytarza | ---------- |
| | U (przy Udop=0.30) | 0.16 W/m2K |
| | R | 6.37 m2K/W |
| | wnętrze | ---------- |
| | POSADZKI WG RZUTÓW | do 2.0cm |
| | WYLEWKA (SZPACHLA) WYRÓWNUJĄCA | 3–5mm |
| | WYLEWKA BETONOWA | 8.0cm |
| | FOLIA BUDOWLANA NA ZAKŁAD 10cm | 1x |
| | STYROPIAN XPS30 | 10.0cm |
| | IZOLACJA BITUMICZNO-KAUCZUKOWA DWUWARSTWOWA | |
| | CHUDY BETON | 15.0cm |
| | ZAGĘSZCZONY PIASEK | 30.0cm |
| PG65 | grunt | ---------- |
| | zewnątrze | |
| | KOSTKA BRUKOWA BETONOWA | 8.0cm |
| | ZAGĘSZCZONY PIASEK DROBNOZIARNISTY | 5.0cm |
| T13 | grunt rodzimy zagęszczony | ---------- |

| | | |
|---|---|---|
| | U (przy Udop=0.23) | 0.15 W/m2K |
| | R | 6.77 m2K/W |
| | zewnątrze | ---------- |
| | TYNK CIENKOWARSTWOWY NA SIATCE, ZIARNO 2mm | |
| | STYROPIAN Z DOD. GRAFITU (0.031 W/mK) | 20.0cm |
| | NADPRZE ŻELBETOWE | 24.0cm |
| | TYNK CEMENT.-WAPIENNY | 1.5cm |
| ZZ44 | zewnątrze | ---------- |
| | U (przy Udop=0.23) | 0.14 W/m2K |
| | R | 6.90 m2K/W |
| | zewnątrze | ---------- |
| | TYNK CIENKOWARSTWOWY NA SIATCE, ZIARNO 2mm | |
| | STYROPIAN Z DOD. GRAFITU (0.031 W/mK) | 20.0cm |
| | BLOCZKI / CEGŁA SILIKATOWE | 24.0cm |
| | TYNK CEMENT.-WAPIENNY | 1.5cm |
| ZM44 | zewnątrze | ---------- |
| | U (przy Udop=0.23) | 0.17 W/m2K |
| | R | 5.91 m2K/W |
| | zewnątrze | ---------- |
| | TYNK MOZAIKOWY, ZIARNO 2–3mm | |
| | STYROPIAN XPS30 | 20.0cm |
| | IZOLACJA BITUMICZNO-KAUCZUKOWA, DWUWARSTWOWA | 1x |
| | BLOCZKI / CEGŁA SILIKATOWE | 24.0cm |
| | TYNK CEMENT.-WAPIENNY | 1.5cm |
| ZMC44 | zewnątrze | ---------- |
| | U (przy Udop=0.23) | 0.17 W/m2K |
| | R | 5.78 m2K/W |
| | grunt na zewnątrz | ---------- |
| | FOLIA BUDOWLANA OCHRONNA | 2x |
| | STYROPIAN XPS30 | 20.0cm |
| | IZOLACJA BITUMICZNO-KAUCZUKOWA, DWUWARSTWOWA | 2x |
| | BLOCZKI BETONOWE NA ZAPRAWIE CEMENTOWEJ | 24.0cm |
| | IZOLACJA TYPU R+P | 2x |
| ZMF44 | wnętrze | ---------- |
| | TYNK CEMENT.-WAPIENNY | 1.5cm |
| | BLOCZKI / CEGŁA SILIKATOWE | 24.0cm |
| WM24 | TYNK CEMENT.-WAPIENNY | 1.5cm |
| | IZOLACJA TYPU R+P | 2x |
| | BLOCZKI BETONOWE NA ZAPRAWIE CEMENTOWEJ | 24.0cm |
| WMF24 | IZOLACJA TYPU R+P | 2x |

UWAGA: WSZYSTKIE WYMIARY SPRAWDZIĆ I ZWERYFIKOWAC NA BUDOWIE

ZAKŁAD USŁUG TECHNICZNYCH ARCHITEKT WANDA GRODZKA, UL. BLSKA 1B/5, 80–541 GDAŃSK TEL. 0 502 521 836
ADRES DO KORESPONDENCJI: UL. OLIMSKA 21/23 MP. POK.7, 80–563 GDAŃSK, TEL/FAX 0*58/342 19 31

| | | |
|---|---|---|
| PROJEKTANT: | mgr inz. arch. WANDA GRODZKA | NR ID. PO–0162 UPR.: 4274/02/89 |
| SPRAWDZAJĄCY: | mgr inz. arch. Jacek Śliwiński | NR ID. PO–0522 UPR.: 15/06/00 |
| OPRACOWANIE: | | |

| | | | |
|---|---|---|---|
| INWESTOR: | GMINA DZIMICZA KASZUBSKA, UL. ZJEDNOCZENIA 16A, 76–248 DZIMICZA KASZUBSKA | | RYS. NR |
| | SALE SZKOLENIOWE (przy Szkole Podstawowej w Gogolewie). GOGOLEWO, GMINA DZIMICZA KASZUBSKA, DZ. NR 66/5 OBREB GOGOLEWO | | AW 04.1 |
| FAZA: | PROJEKT WYKONAWCZY | BRANŻA: ARCHITEKTURA | DATA: 2016.10.20 |
| | PRZEKRÓJ A–A | | 1:50 |