


UWAGA
SUBSTANCJE ISTNIEJĄCĄ OZNACZONO KOLOREM SZARYM
X USUWANA WARSTWA ISTN. OCIEPLENIA
Y LIKWIDOWANY DASZEK NAD WEJŚCIEM

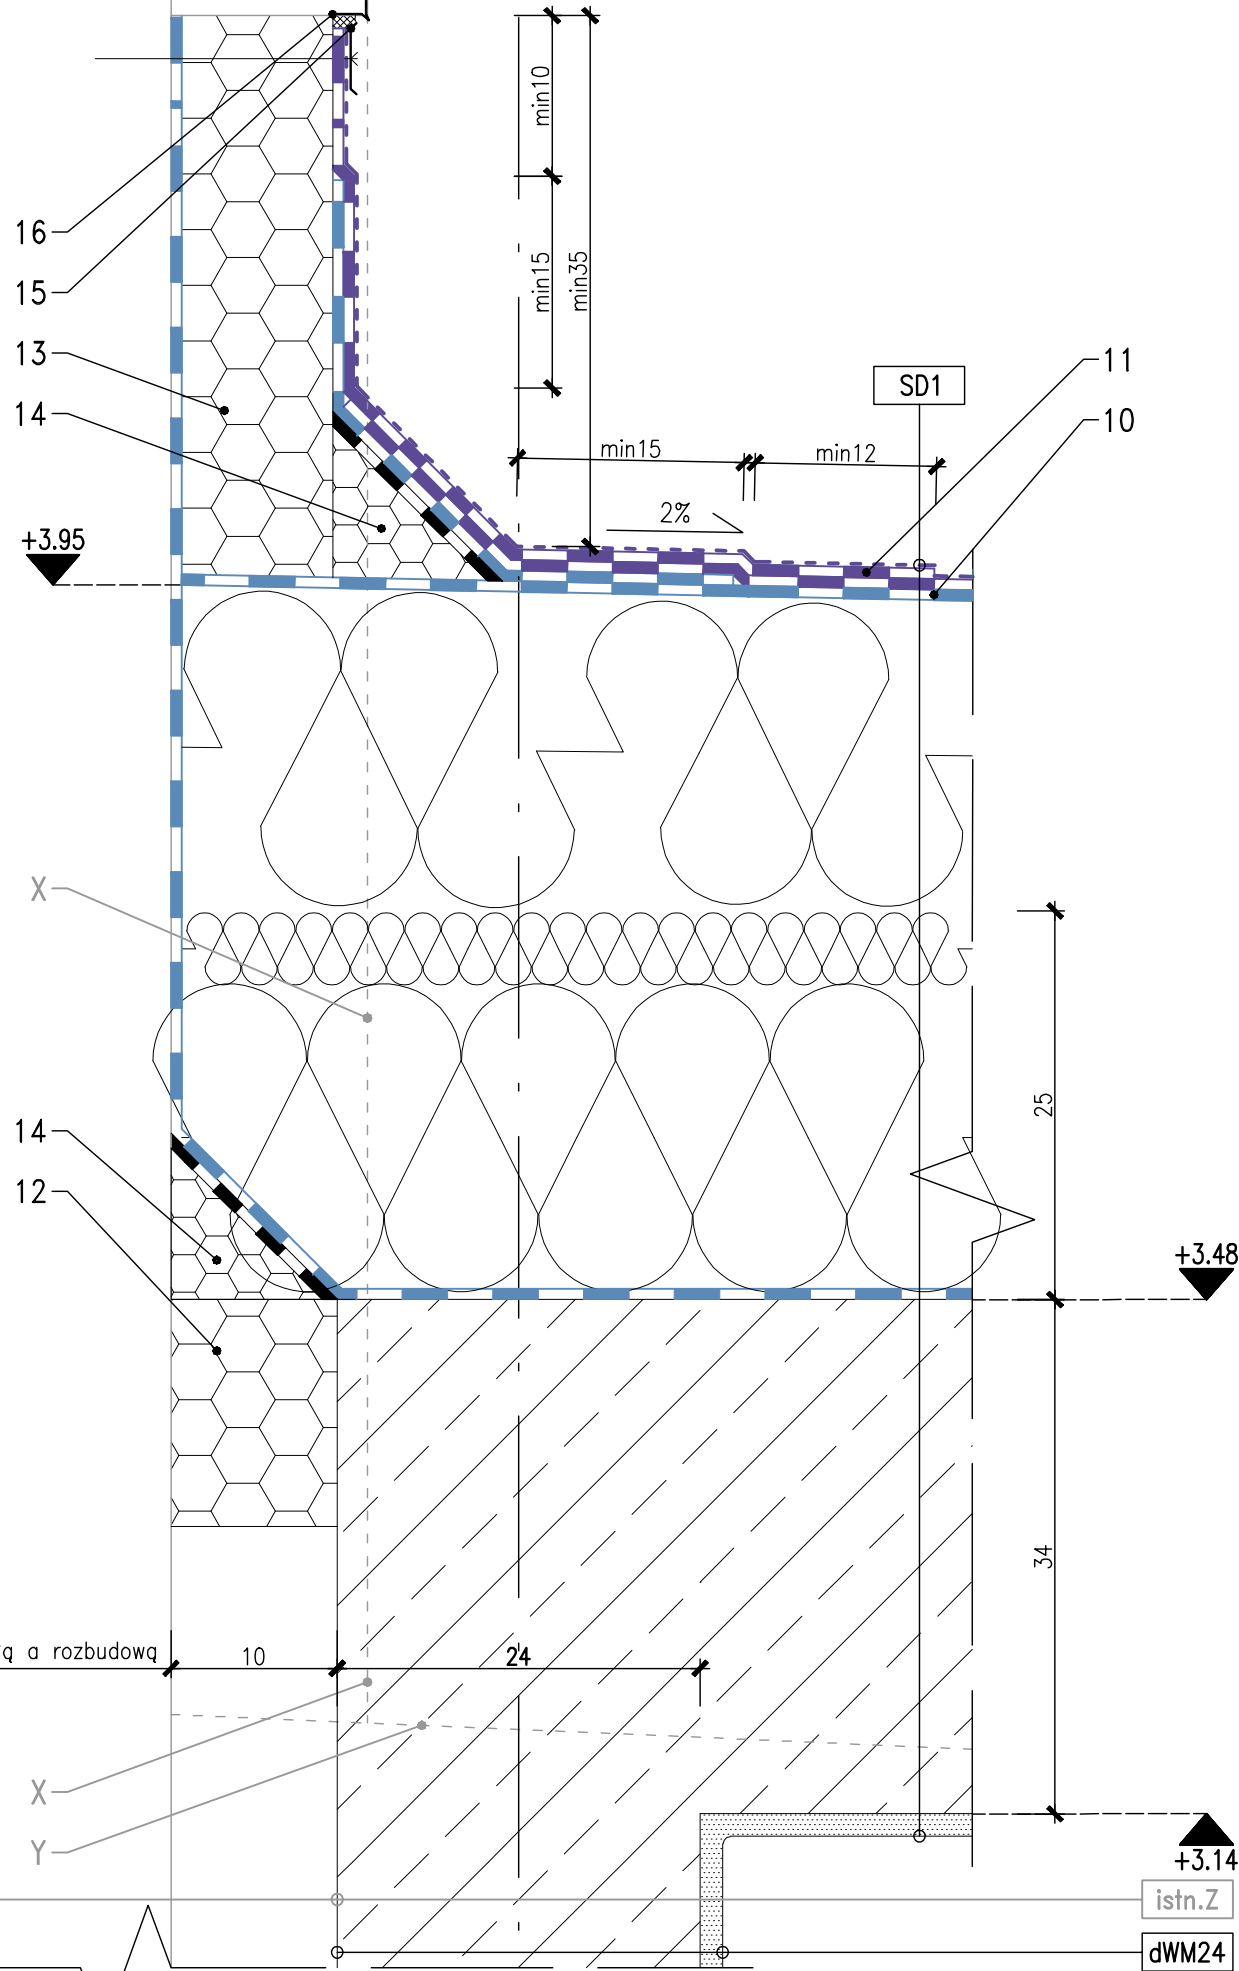

U (przy Udop=0.18)	0.11 W/m2K
R	9.23 m2K/W
zewnętrze	-----
PAPA ZGRZEWAŁNA SYSTEMOWA OGNIOSCHRONNA RE30	wg systemu
PAPA ZGRZEWAŁNA SYSTEMOWA PODKŁADOWA	wg systemu
WEŁNA MINERALNA – KLINY SPADKOWE (0.040 W/mK; 170kg/m3)	spadek 2%
WEŁNA MINERALNA (0.040 W/mK; 170kg/m3)	5.0cm
WEŁNA MINERALNA (0.038 W/mK; 150 kg.m3)	20.0cm
PAPA PAROIZOLACYJNA TERMOZGRZEWAŁNA / ZAKŁAD MIN. 10cm	1x
STROP TERIVA 6 (odp.pożarowa R30)	34.0cm
TYNK CEMENT.–WAPIENNY	1.5cm
SD1 wnętrze	-----
wnętrze	-----
ściana istniejąca zewnętrzna	38.0cm
DYLATAcja	11.0 cm
usunięta warstwa ocieplenia	-----
istn.Z	-----
ściana sąsiada	-----
zewnętrze	-----
istn. tynk cienkowarstwowy na siatce	12.0cm
istn. ocieplenie	38.0cm
istn. ściana zewnętrzna	1.5cm
istn. tynk wewnętrzny	-----
istn.ZO	-----
wnętrze	-----
wnętrze	-----
TYNK CEMENT.–WAPIENNY	1.5cm
BŁOCZKI LUB CEGŁA SILIKATOWE / NADPROŻE ŻELBETOWE	24.0cm
TYNK CEMENT.–WAPIENNY	1.5cm
DYLATAcja	-----
dWM24	-----
ściana sąsiada	-----
w osi A,B =10.0 / w osi 2= 11.0 cm	

- ELEMENTY STYKU PROJ. STROPODACU ZE ŚCIANĄ ZEWNĘTRZNĄ ISTNIEJĄCĄ
- 10 PAPA ZGRZEWAŁNA SYSTEMOWA PODKŁADOWA W SYSTEMIE PRZEKRYCIA O ODPORNOŚCI OGNIOWEJ RE30 (WG OPISU WARSTW STROPODACHU SD1)
 - 11 PAPA ZGRZEWAŁNA SYSTEMOWA WIERZCHNIA W SYSTEMIE PRZEKRYCIA O ODPORNOŚCI OGNIOWEJ RE30, Z POSYPKĄ MINERALNĄ W KOLORZE CIEMNOZIELONYM (WG OPISU WARSTW STROPODACHU SD1)
 - 12 WYPEŁNIENIE DYLATAcJI POD PAPĄ PAROIZOLACYJNĄ – STYROPIAN XPS30, GR. 10cm
 - 13 UZUPEŁNIENIE TERMOIZOLACJI I PODKŁADU POD PIONOWE WYWIENIĘCIE PAP – – STYROPIAN XPS 30, GR. 10cm
 - 14 KLIN STYROPIANOWY LAMINOWANY PAPĄ, 10x10cm
 - 16 USZCZELNIENIE STYKU PAPY I OCIEPLENIA ISTNIEJĄCEGO – MASA TRWAŁE ELASTYCZNA + PROFIL STRAŁOWY, POWLEKANY, KOLOR GRAFITOWY
 - 16 WYKOŃCZENIE POZOSTAWIONEGO OCIEPLENIA ISTNIEJĄCEGO PROFILEM OKAPNIKOWYM Z TWORZYWA SZTUCZNEGO

UWAGA PRZY KŁADZENIU PAP (PAROIZOLACJA, ODCIĘCIE, PAPY POKRYCIA) NALEŻY PRZYGOTOWAĆ PODŁOŻE I STOSOWAĆ PREPEARATY GRUNTUJĄCE WG WSKAZAŃ TECHNOLOGII PRODUCENTA PAP.

UWAGA: WSZYSTKIE WYMIARY SPRAWDZIĆ I ZWERYFIKOWAĆ NA BUDOWIE

ZAKŁAD USŁUG TECHNICZNYCH ARCHITEKT WANDA GRODZKA, UL. BŁISKA 1B/5, 80-541 GDAŃSK TEL. 0 502 521 836 ADRES DO KORESPONDENCJI: UL. OLIWSKA 21/23 I.P. POK.7, 80-563 GDAŃSK, TEL/FAX 0*58/342 19 31					
	PROJEKTANT: mgr inż. arch. WANDA GRODZKA			NR ID. PO-0162 UPR.: 4274/GD/89	
	SPRAWDZAJĄCY: mgr inż. arch. Jacek Śliwiński			NR ID. PO-0522 UPR.: 15/Gd/00	
	OPRACOWANIE:				
INWESTOR:	GMINA DĘBNICA KASZUBSKA, UL. ZJEDNOCZENIA 16A, 76-248 DĘBNICA KASZUBSKA				RYS. NR
SALE SZKOLENIOWE (przy Szkole Podstawowej w Gogolewie) GOGOLEWO, GMINA DĘBNICA KASZUBSKA, DZ. NR 66/3, OBRĘB GOGOLEWO					AW 04.2
FAZA:	PROJEKT WYKONAWCZY	BRANŻA:	ARCHITEKTURA	DATA:	2016.10.20
DETAL PRZEKROJU A-A STYK STROPODACHU ZE ŚCIANĄ BUDYNKU ISTNIEJĄCEGOO					1:5