


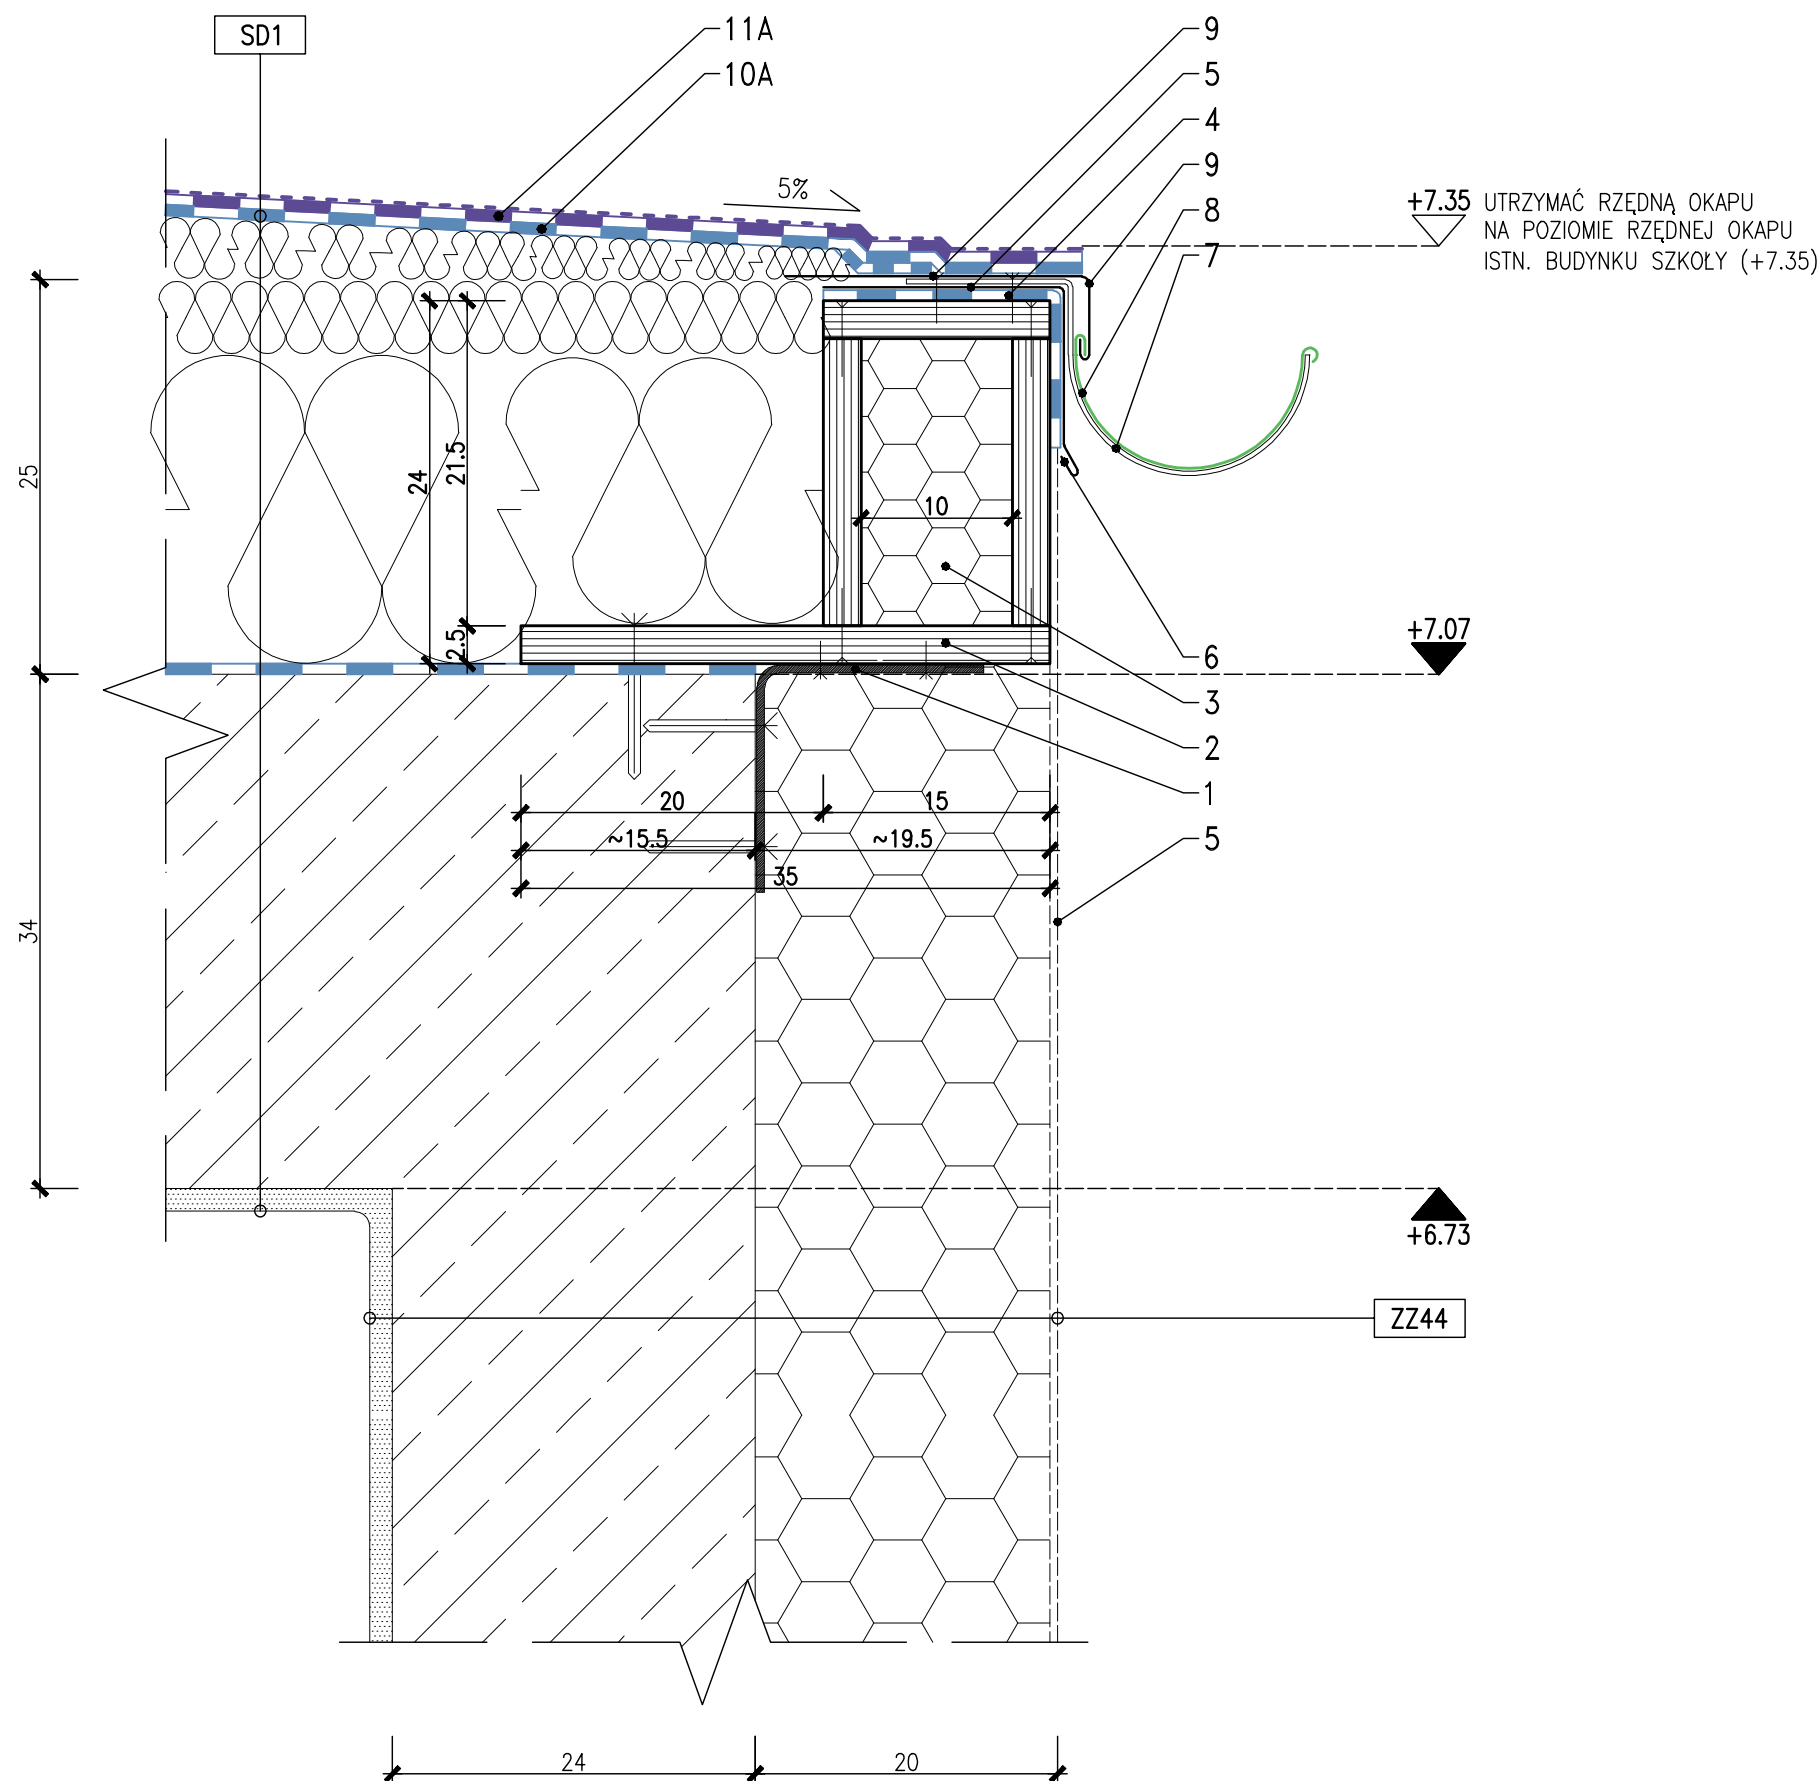

- ELEMENTY OKAPU
- KĄTOWNIK PODPOROWY WYGIĘTY Z PŁASKOWNIKA STALOWEGO 300x50x5, CO 50cm MOCOWANY DO NADPROŻA DWOMA KÓŁKAMI ROZPRĘŻNYMI Ø8, PŁASKOWNIK 50X5, L=300
SZT. 30 DŁ. ŁĄCZNA 9.0m MASA ŁĄCZNA 17.7kg
 - BELKA OPOROWA O PRZĘKROJU SKRZYNKOWYM, PŁYTA OSB3 25mm, MOCOWANA DO STROPU (KÓŁKI ROZPRĘŻNE Ø8, CO 30cm, I DO KĄTOWNIKA MONTAŻOWEGO (ŚRUBA Ø6), BELKA WYSUNIĘTA POZA LICO ŚCIANY NA GRUBOŚĆ OCIEPLENIA, PONIŻEJ PAPY ODCINAJĄCEJ OTYNKOWANA ŁĄCZNIE Z OCIEPLENIEM TYNKIEM CIENKOWARTSWOWYM NA SIATCE
 - WYPEŁNIENIE SKRZYNKI BELKI OPOROWEJ STYROPIANEM XPS30 GR. 10cm
 - PAPA ODCINAJĄCA, IZOLACYJNA, ZGRZEWAŁNA, WG SYSTEMU PAP PRZEKRYCIA
 - LICO WYPRAWY TYNKOWEJ – TYNK SYSTEMOWY CIENKOWARTSWOWY NA SIATCE (WG OPISU WARSTW ŚCIANY ZZ44 ORAZ ZM44)
 - PAS PODRYNNOWY, BLACHA STALOWA POWLEKANA, KOLOR GRAFITOWY
 - HAK RYNNOWY
 - RYNNA Ø150, BLACHA STALWA POWLEKANA, KOLOR GRAFITOWY
 - PAS NADRYNNOWY, BLACHA STALOWA POWLEKANA, KOLOR GRAFITOWY
 - PAPA ZGRZEWAŁNA SYSTEMOWA PODKŁADOWA W SYSTEMIE PRZEKRYCIA O ODPORNOŚCI OGNIOWEJ RE30 (WG OPISU WARSTW STROPODACHU SD2)
 - PAPA ZGRZEWAŁNA SYSTEMOWA WIERZCHNIA W SYSTEMIE PRZEKRYCIA O ODPORNOŚCI OGNIOWEJ RE30, Z POSYPKĄ MINERALNĄ W KOLORZE CIEMNOZIELONYM (WG OPISU WARSTW STROPODACHU SD2)

UWAGA PRZY KŁADZENIU PAP (PAROIZOLACJA, ODCIĘCIE, PAPY POKRYCIA) NALEŻY PRZYGOTOWAĆ PODŁOŻE I STOSOWAĆ PREPEARATY GRUNTUJĄCE WG WSKAZAŃ TECHNOLOGII PRODUCENTA PAP.

U (przy U _{dop} =0.18)	0.10 W/m2K
R	9.95 m2K/W
zewnątrze	-----
PAPA ZGRZEWAŁNA SYSTEMOWA OGNIOSCHRONNA RE30	wg systemu
PAPA ZGRZEWAŁNA SYSTEMOWA PODKŁADOWA	wg systemu
WELNA MINERALNA – KLINY SPADKOWE (0.040 W/mK; 170kg/m3) spadek 5%	
WELNA MINERALNA (0.040 W/mK; 170kg/m3)	5.0cm
WELNA MINERALNA (0.038 W/mK; 150 kg.m3)	20.0cm
PAPA PAROIZOLACYJNA TERMOZGRZEWAŁNA / ZAKŁAD MIN. 10cm	1x
STROP TERIVA 6 (odp.pozarowa R30)	34.0cm
TYNK CEMENT.–WAPIENNY	1.5cm
SD2 wnątrze	-----

U (przy U _{dop} =0.23)	0.15 W/m2K
R	6.77 m2K/W
zewnątrze	-----
TYNK CIENKOWARTSWOWY NA SIATCE, ZIARNO 2mm	
STYROPIAN Z DOD. GRAFITU (0.031 W/mK)	20.0cm
NADPRZE ŻELBETOWE	24.0cm
TYNK CEMENT.–WAPIENNY	1.5cm
ZZ44 zewnątrze	-----

UWAGA: WSZYSTKIE WYMIARY SPRAWDZIĆ I ZWERYFIKOWAĆ NA BUDOWIE

ZAKŁAD USŁUG TECHNICZNYCH ARCHITEKT WANDA GRODZKA, UL. BLISKA 1B/5, 80-541 GDAŃSK TEL. 0 502 521 836 ADRES DO KORESPONDENCJI: UL. OLIWSKA 21/23 I/P. POK.7, 80-563 GDAŃSK, TEL/FAX 0*58/342 19 31					
	PROJEKTANT:	mgr inż. arch. WANDA GRODZKA	NR ID. PO-0162 UPR.: 4274/GD/89		
	SPRAWDZAJĄCY:	mgr inż. arch. Jacek Śliwiński	NR ID. PO-0522 UPR.: 15/Gd/00		
	OPRACOWANIE:				
INWESTOR:	GMINA DĘBNICA KASZUBSKA, UL. ZJEDNOCZENIA 16A, 76-248 DĘBNICA KASZUBSKA				RYS. NR
	SALE SZKOLENIOWE (przy Szkole Podstawowej w Gogolewie) GOGOLEWO, GMINA DĘBNICA KASZUBSKA, DZ. NR 66/3, OBRĘB GOGOLEWO				AW 05.2
FAZA:	PROJEKT WYKONAWCZY	BRANŻA:	ARCHITEKTURA	DATA:	2016.10.20
DETAL PRZĘKROJU B-B OKAP STROPODACHU					1:5