


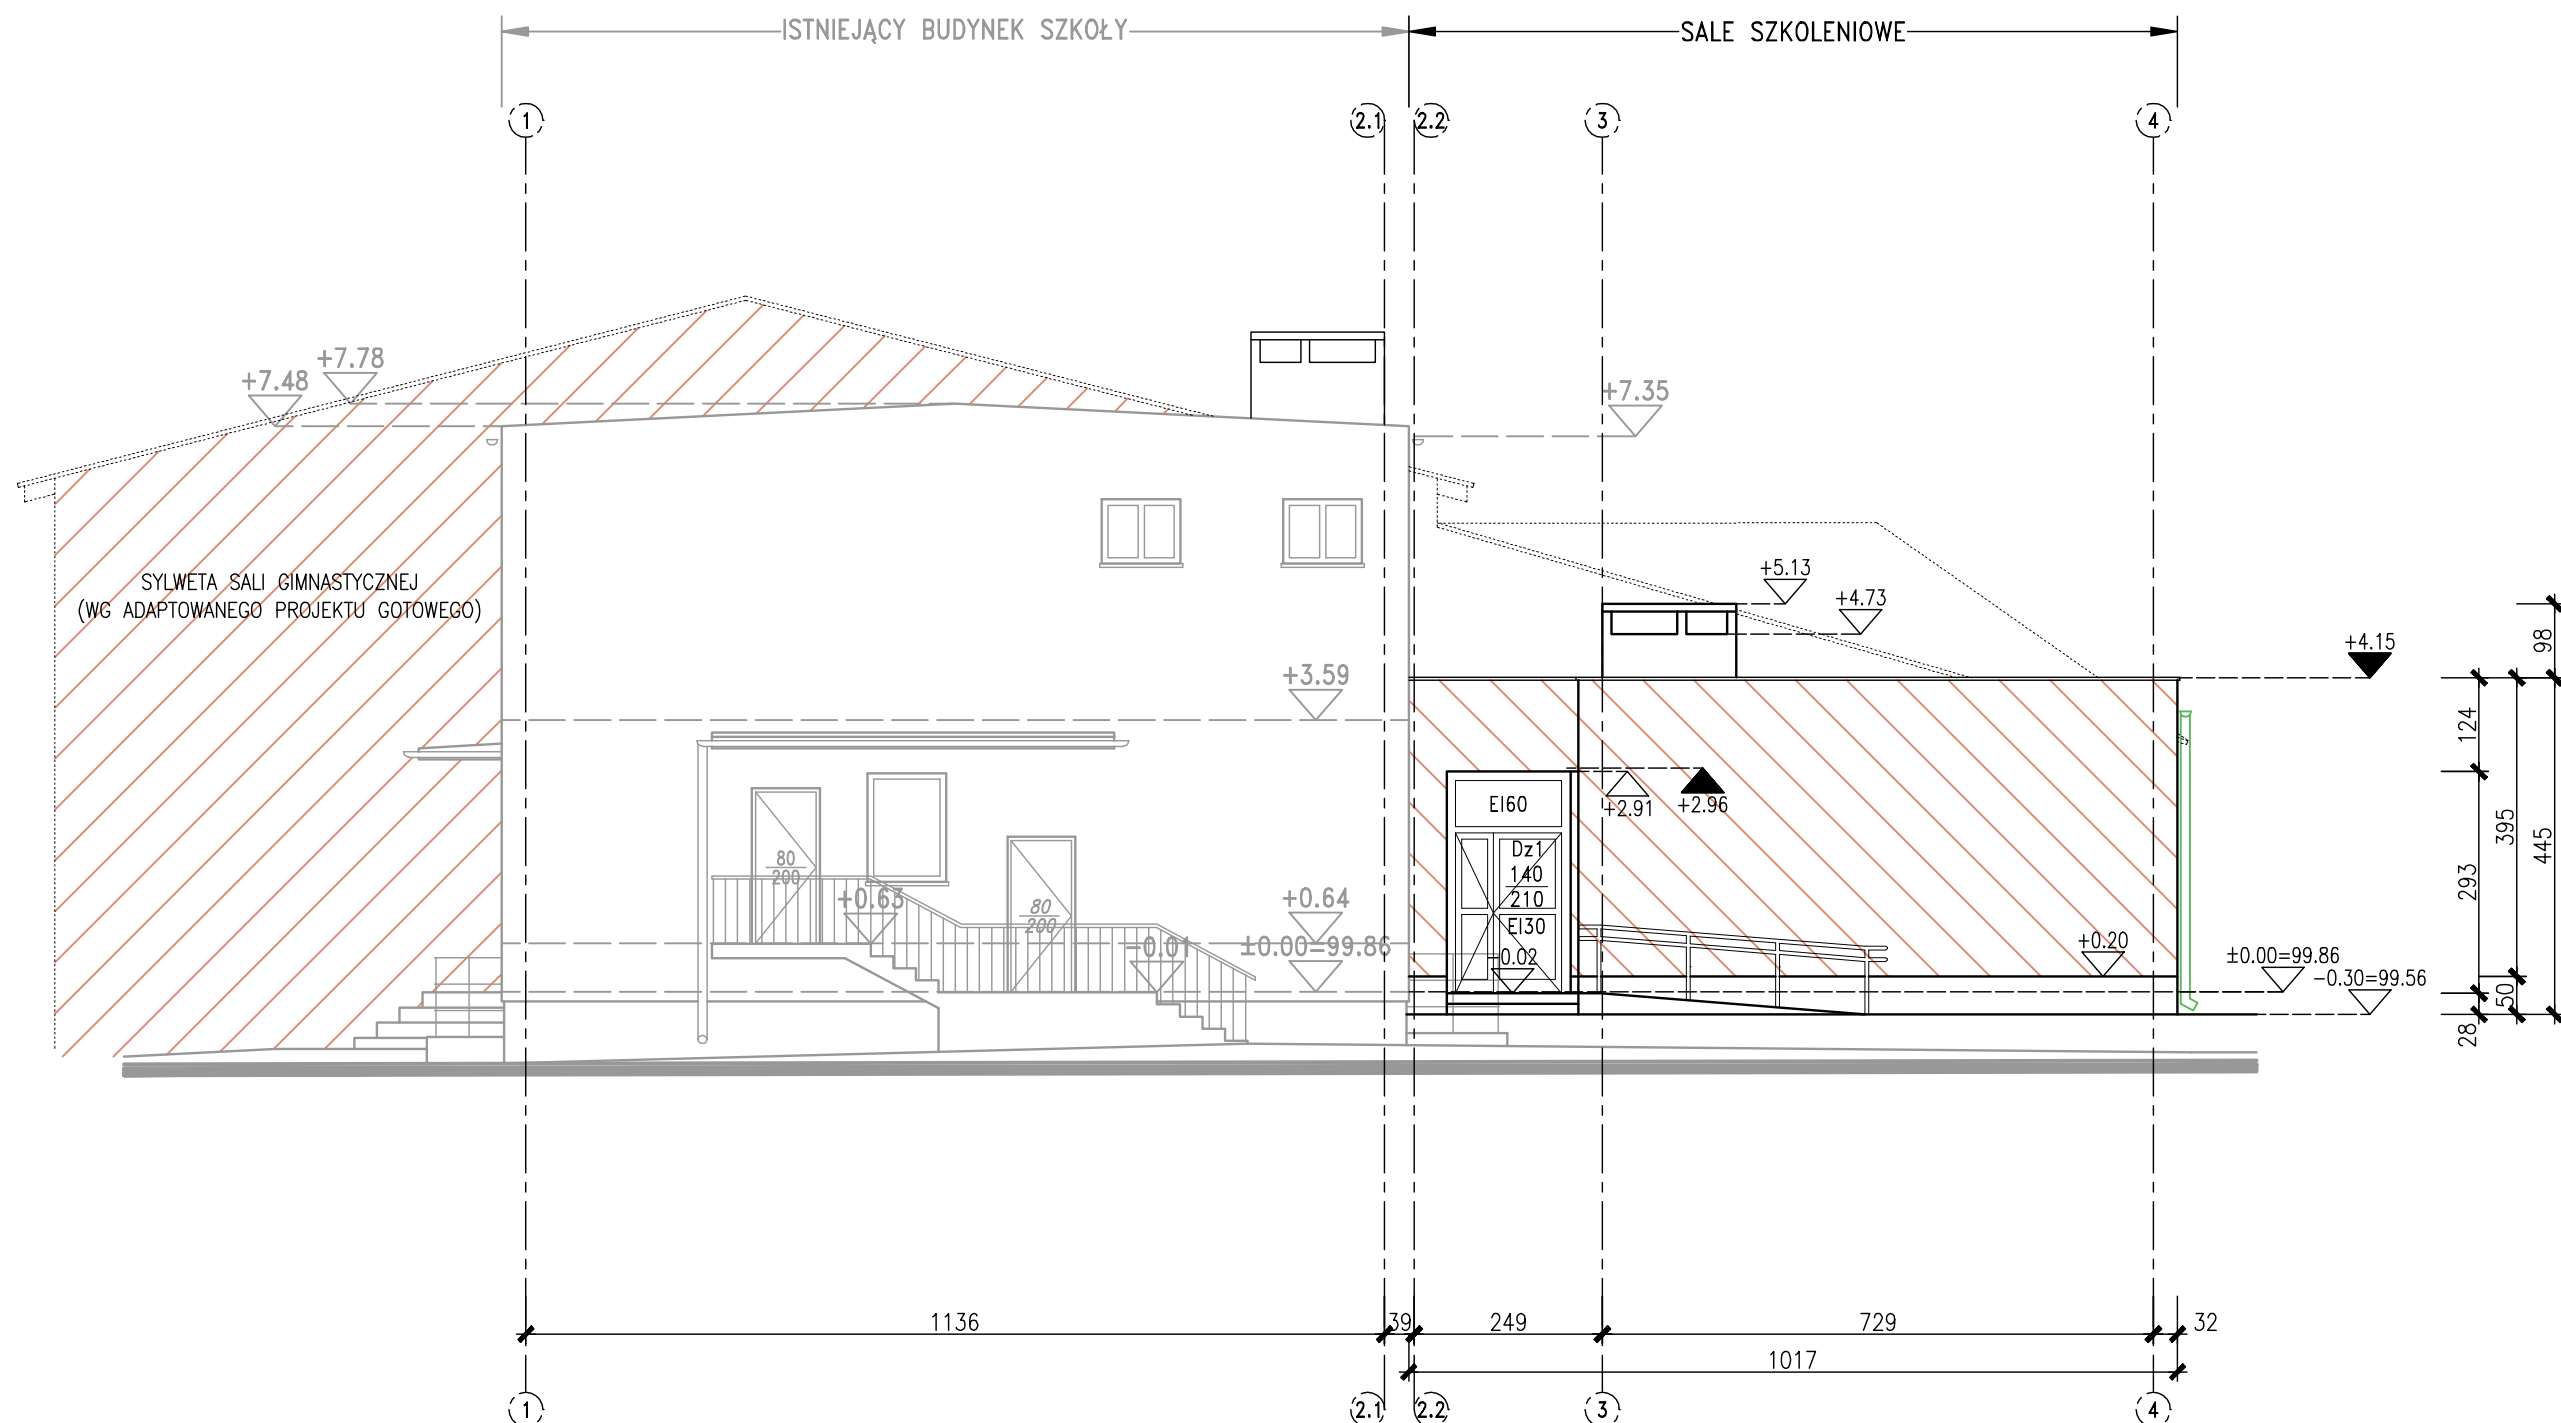

- SUBSTANCJĘ ISTNIEJĄCĄ OZNACZONO KOLEM SZARYM
ISTNIEJĄCY BUDYNEK SZKOŁY PODSTAWOWEJ
- OBSZARY ŚCIAN OCIEPLONE MATERIAŁEM NIEPALNYM
- WĘLNĄ MINERALNĄ - WG UKŁADU WARSTW **ZM44W**
- OBSZARY ŚCIAN OCIEPLONE MATERIAŁEM NIEPALNYM
- WĘLNĄ MINERALNĄ - WG UKŁADU WARSTW **ZS58W**
(WG PROJEKTU SALI GIMNASTYCZNEJ)

UWAGA: WSZYSTKIE WYMIARY SPRAWDZIĆ I ZWERYFIKOWAĆ NA BUDOWIE

ZAKŁAD USŁUG TECHNICZNYCH ARCHITEKT WANDA GRODZKA, UL. BLISKA 1B/5, 80-541 GDAŃSK TEL. 0 502 521 836 ADRES DO KORESPONDENCJI: UL. OLIWSKA 21/23 I/P. POK.7, 80-563 GDAŃSK, TEL/FAX 0*58/342 19 31						
	PROJEKTANT: mgr inż. arch. WANDA GRODZKA			NR ID. PO-0162 UPR.: 4274/GD/89		
	SPRAWDZAJĄCY: mgr inż. arch. Jacek Śliwiński			NR ID. PO-0522 UPR.: 15/Gd/00		
	OPRACOWANIE:					
INWESTOR: GMINA DĘBNICA KASZUBSKA, UL. ZJEDNOCZENIA 16A, 76-248 DĘBNICA KASZUBSKA					RYS. NR	
SALE SZKOLENIOWE (przy Szkole Podstawowej w Gogolewie) GOGOLEWO, GMINA DĘBNICA KASZUBSKA, DZ. NR 66/3, OBRĘB GOGOLEWO					AW 07	
FAZA:	PROJEKT WYKONAWCZY		BRANŻA:	ARCHITEKTURA	DATA:	2016.10.20
ELEWACJA WSCHODNIA						1:100