
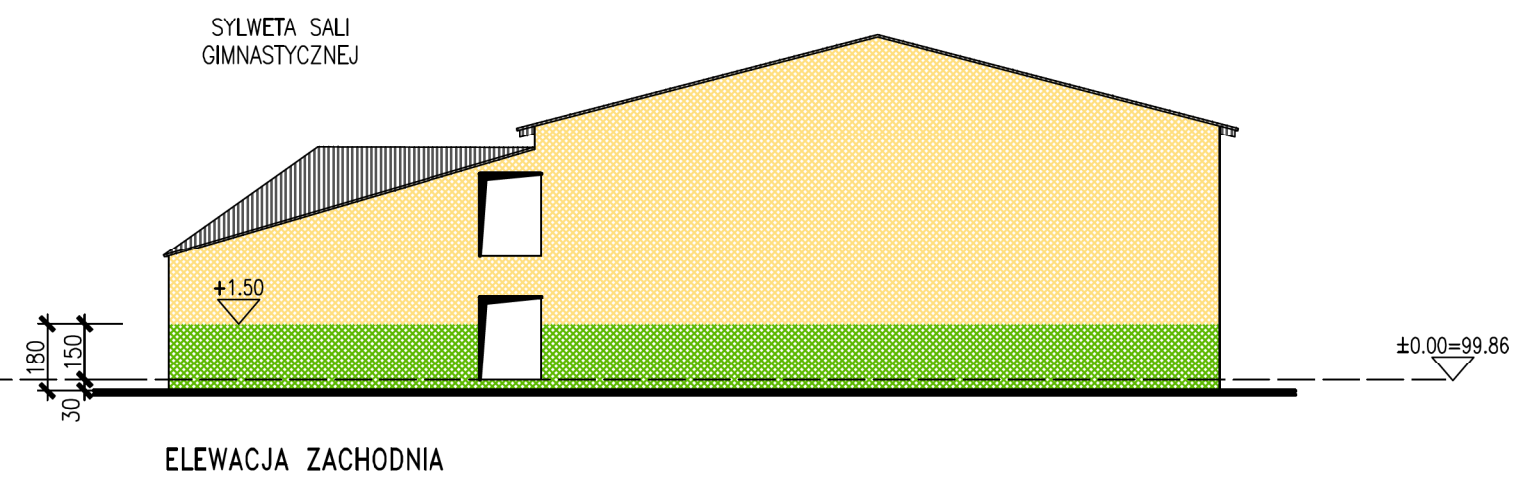
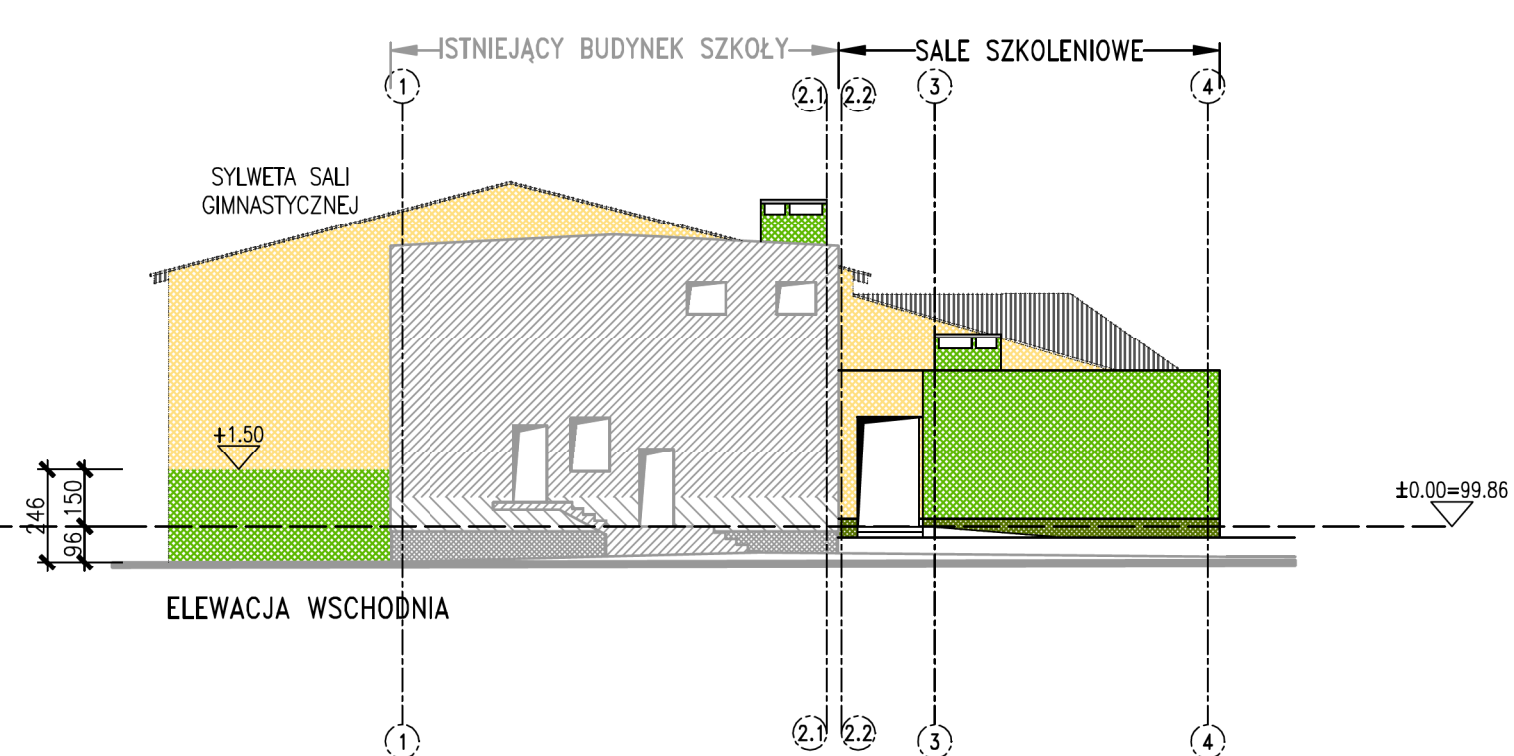
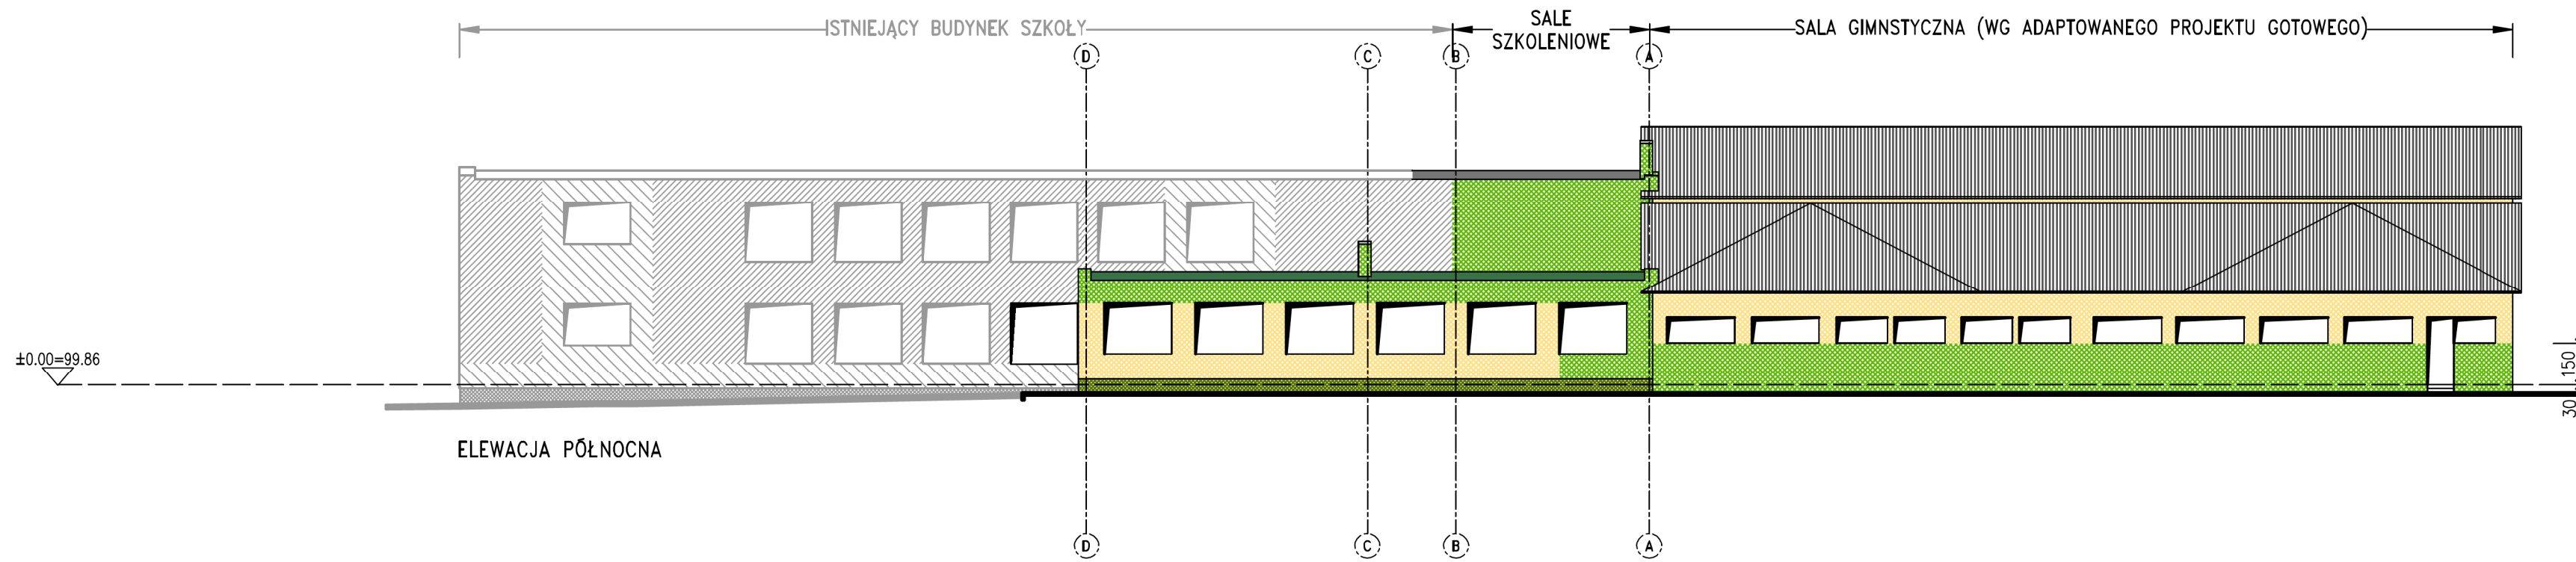


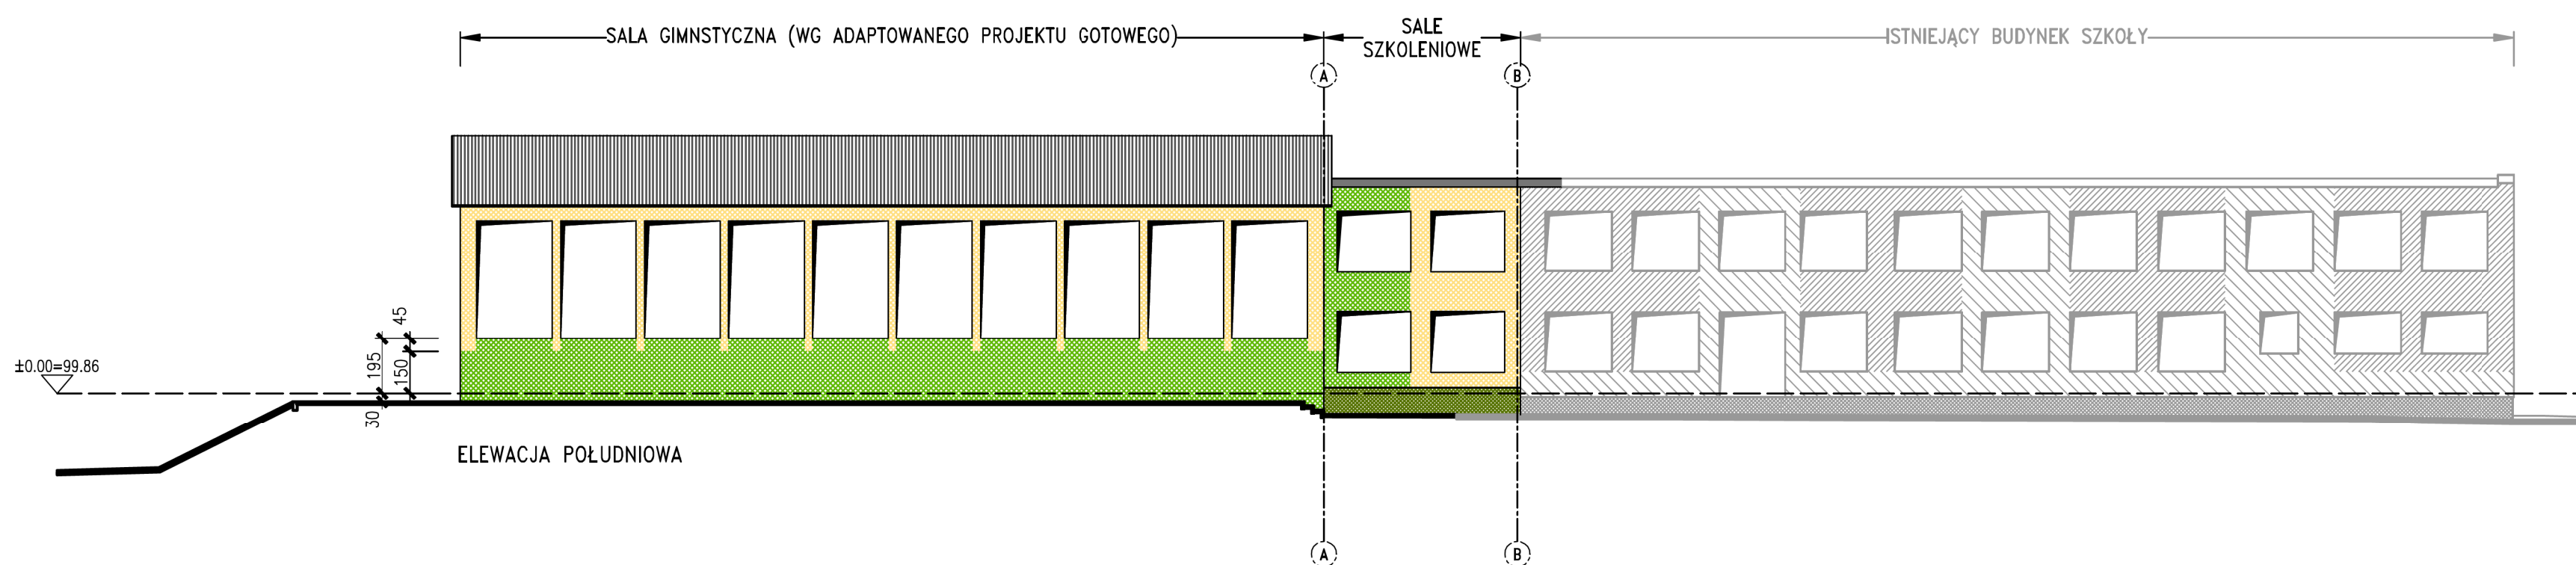

- SUBSTANCJE ISTNIEJĄCE OZNACZONO KOLEM SZARYM
ISTNIEJĄCY BUDYNEK SZKOŁY PODSTAWOWEJ
- ISTNIEJĄCE TYNKI MOZAIKOWE (TYPU ...)
NA COKOLACH ISTN. BUDYNKU SZKOŁY, CIEMNOZIELONE
- TYNKI MOZAIKOWE, JW., NA COKOLACH PROJEKTOWANYCH
SAL SZKOLENIOWYCH, KOLOR CIEMNOZIELONY,
KOLOR I FAKTURA DOPASOWANE DO COKOLÓW NA ISTN. BUDYNKU SZKOŁY
- OBSZARY ŚCIAN ISTN. BUDYNKU SZKOŁY
MALOWANE KOLEM ZIELONYM
- OBSZARY ŚCIAN PROJEKTOWANYCH SAL SZKOLENIOWYCH I SALI GIMNASTYCZNEJ
PROJEKTOWANE MALOWANIE KOLEM ZIELONYM,
DOPASOWANYM DO KOLORU ZIELONEGO NA ISTN. BUDYNKU SZKOŁY
- OBSZARY ŚCIAN ISTN. BUDYNKU SZKOŁY
MALOWANE KOLEM ŻÓŁTYM
- OBSZARY ŚCIAN PROJEKTOWANYCH SAL SZKOLENIOWYCH I SALI GIMNASTYCZNEJ
PROJEKTOWANE MALOWANIE KOLEM ŻÓŁTYM,
DOPASOWANYM DO KOLORU ŻÓŁTEGO NA ISTN. BUDYNKU SZKOŁY
- NAKRYWY PROJEKTOWANYCH KOMINÓW
KOLOR SZARY CEMENTOWY
- PROJEKTOWANE POKRYCIE PAPA CZĘŚCI PIETROWEJ SAL SZKOLENIOWYCH
KOLOR I FAKTURA PAPA DOPASOWANE POKRYCIA NA ISTN. BUDYNKU SZKOŁY
- PROJEKTOWANE POKRYCIE PAPA CZĘŚCI PIETROWEJ SAL SZKOLENIOWYCH
PAPY Z POCYSTĄ MINERALNĄ GRUBOZIARNISTĄ, W KOLORZE CIEMNOZIELONYM
- PROJEKTOWANE POKRYCIE BLACHĄ FALDOWĄ SALI GIMNASTYCZNEJ
KOLOR SZARO-GRAFITOWY

GRANICE BARW NA ELEWACJACH – DOPASOWANE DO WIDOCZNYCH KRAWĘDZI – POZIOMÓW I PIONÓW
OSZCZĘZY OTWÓRÓW DRZWIOWYCH I OKIENNYCH – NA WZÓR UKŁADU GRANIC BARW NA ISTN. BUDYNKU
SZKOŁY, POZA WYRÓŻNIENIAMI (WYMAGOWANYMI) NA RYSUNKU

UWAGA: NA RYSUNKU POMINIĘTO NIEKTÓRE ELEMENTY BUDYNKÓW
NIEISTOTNE Z PUNKTU WIDZENIA PROJEKTU KOLORYSTYKI

UWAGA: WSZYSTKIE WYMIARY SPRAWDZIĆ I ZWERYFIKOWAĆ NA BUDOWIE

ZAKŁAD USŁUG TECHNICZNYCH ARCHYTEKT WANDA GRODZKA UL. BŁESKA 16/5, 80-541 GDAŃSK TEL. 0 502 521 836 ADRES DO KORESPONDENCJI: UL. OLIMSKA 21/23 MP. POK.7, 80-563 GDAŃSK TEL/FAX 058/542 19 31			GDAŃSK TEL. 0 502 521 836 TEL/FAX 058/542 19 31
	PROJEKTANT:	mgr inż. arch. WANDA GRODZKA	NR ID. PŁ-0182 UPR. 4274/50/09
	SPRACOWAŁ:	mgr inż. arch. Jacek Śliwiński	NR ID. PŁ-0522 UPR. 15/54/00
	OPRACOWANIE:		
INWESTOR:			rys. nr
OWNA DEDNKA KASZUBSKA, UL. ZJEDNOCZENIA 10A, 76-248 DEDNKA KASZUBSKA			AW 09
SALE SZKOLENIOWE (przy Szkole Podstawowej) w Gogolinie			
OZIOLEND, OWNA DEDNKA KASZUBSKA, UL. NR 66/3, OBIĘDZ OZIOLEND			DATA: 2016.10.20
FAZA: PROJEKT WYKONAWCZY			
KOLORYSTYKA ELEWACJI			
1:200			