


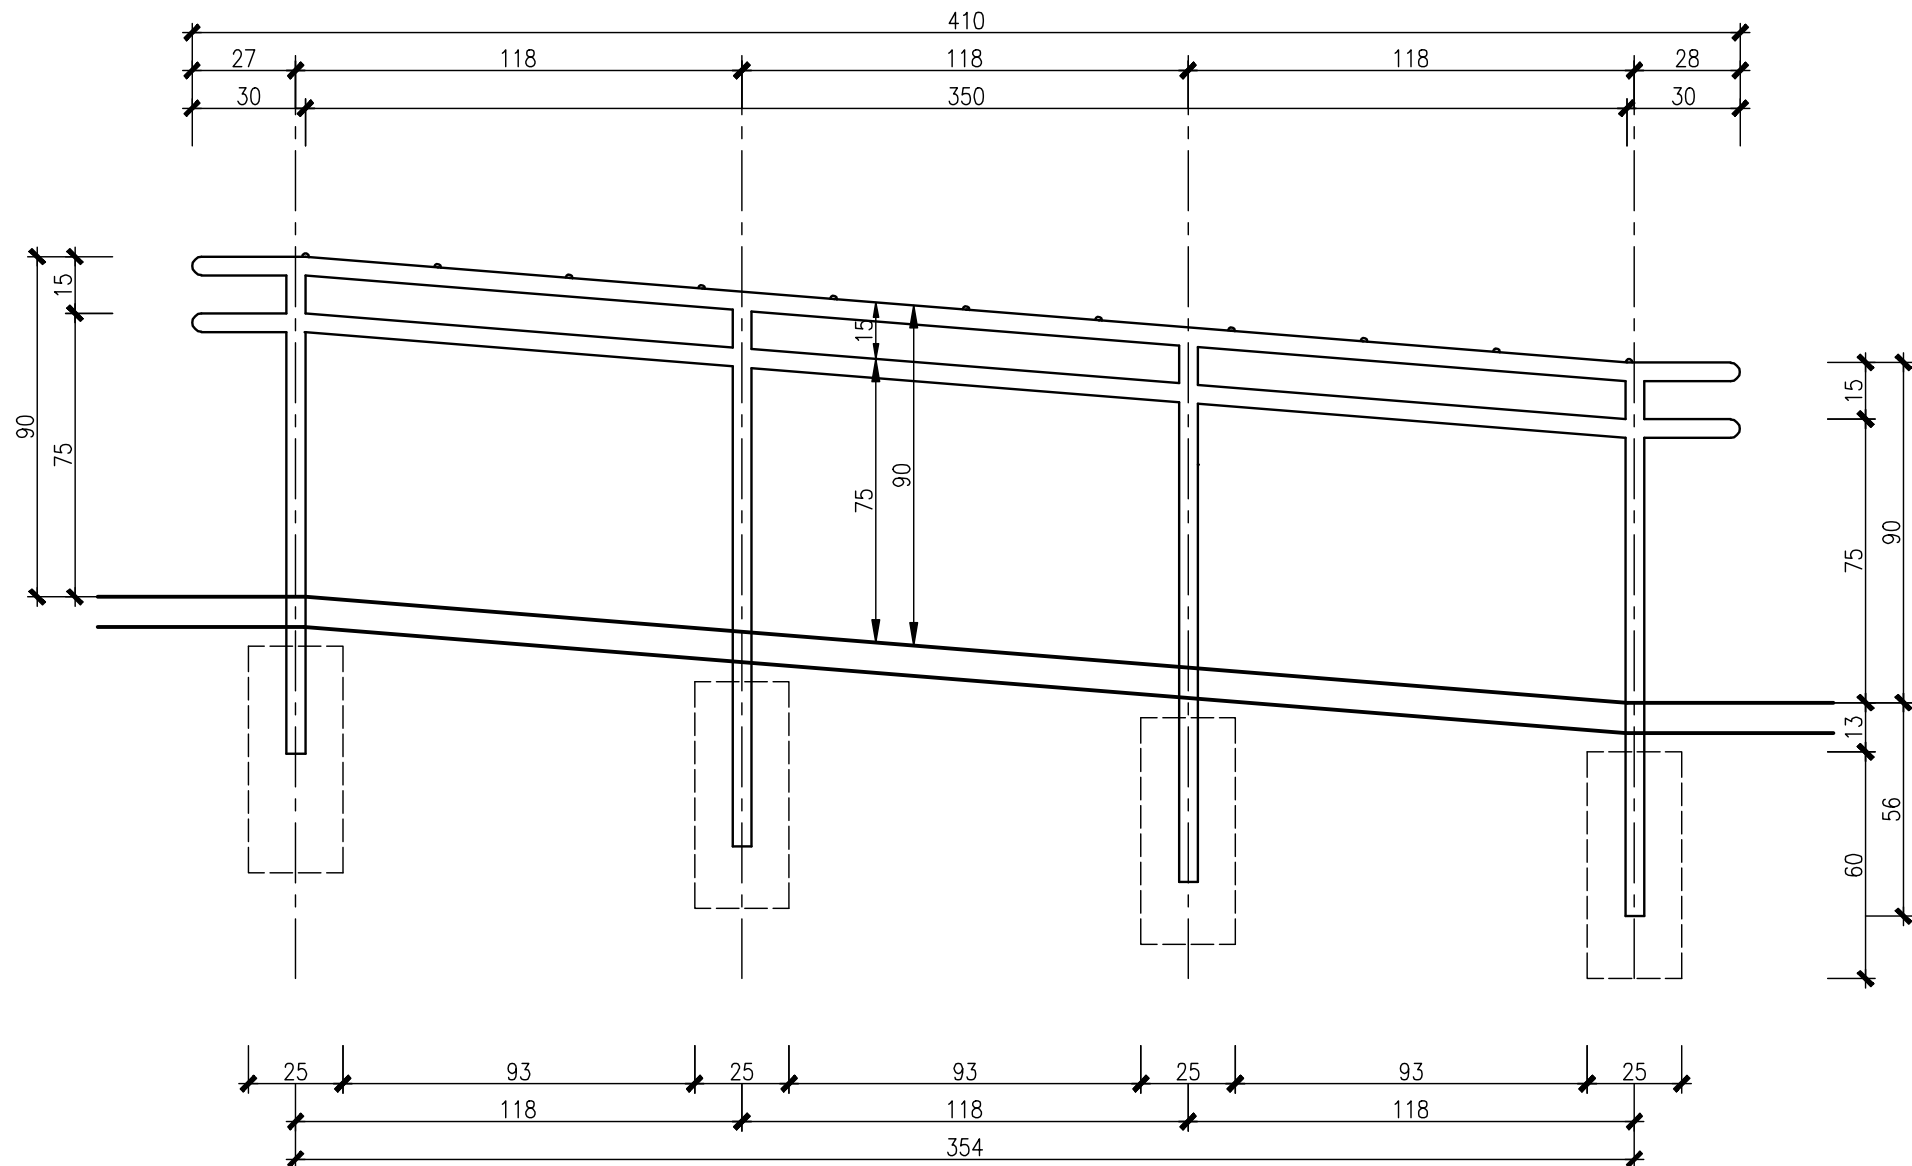

BALUSTRAŁA STOJĄCA PRZY POCHYLNI DLA NIEPEŁNOSPRAWNYCH
SPAWANA Z RUR STALOWYCH BEZSZWOWYCH $\varnothing 44.5\text{mm}$ $t=4.0\text{mm}$, $m=4.0\text{kg/mb}$
OCYNKOWANA W CAŁOŚCI,
NA GÓRNYM POCHWYCI KÓŁKI ZABEZPIEZAJĄCE PRZED ZSUWANIEM (ZJEŹDŻANIEM PO PORĘCZY),
ZAKOŃCZENIA RUR POCHWYTÓW OBROBIONE LUB ZAŚLEPIONE NA OBŁO, BEZ OSTRYCH KRAWĘDZI,
FUNDAMENTOWANIE – KŁOCKI BETONOWE 25x25x60cm, IZOLOWANE LEPIKIEM ASFALTOWYM TYPU R+P,
DWUKROTNIE, SŁUPKI BALUSTRADY ZABETONOWANE W FUNDAMENTACH NA DŁ. 40–45cm

SŁUPKI	SZT. 4	DŁ. 1.47m	DŁ. ŁĄCZNA 5.88m	MASA ŁĄCZNA 23.52kg
POCHWYTY	SZT. 2	DŁ. 4.15m	DŁ. ŁĄCZNA 8.30m	MASA ŁĄCZNA 33.20kg
				MASA RAZEM 56.72kg

UWAGA: WSZYSTKIE WYMIARY SPRAWDZIĆ I ZWERYFIKOWAĆ NA BUDOWIE

ZAKŁAD USŁUG TECHNICZNYCH ARCHITEKT WANDA GRODZKA, UL. BLISKA 1B/5, 80-541 GDAŃSK TEL. 0 502 521 836 ADRES DO KORESPONDENCJI: UL. OLIWSKA 21/23 I/P. POK.7, 80-563 GDAŃSK, TEL/FAX 0*58/342 19 31					
	PROJEKTANT: mgr inż. arch. WANDA GRODZKA			NR ID. PO-0162 UPR.: 4274/GD/89	
	SPRAWDZAJĄCY: mgr inż. arch. Jacek Śliwiński			NR ID. PO-0522 UPR.: 15/Gd/00	
	OPRACOWANIE:				
INWESTOR:	GMINA DĘBNICA KASZUBSKA, UL. ZJEDNOCZENIA 16A, 76-248 DĘBNICA KASZUBSKA				RYS. NR
SALE SZKOLENIOWE (przy Szkole Podstawowej w Gogolewie) GOGOLEWO, GMINA DĘBNICA KASZUBSKA, DZ. NR 66/3, OBRĘB GOGOLEWO					AW11.1
FAZA:	PROJEKT WYKONAWCZY	BRANŻA:	ARCHITEKTURA	DATA:	2016.10.20
BALUSTRAŁA Z POCHWYTAMI DLA NIEPEŁNOSPRAWNYCH BALUSTRAŁA STOJĄCA PRZY POCHYLNI DLA NIEPEŁNOSPRAWNYCH					1:20/1:5