



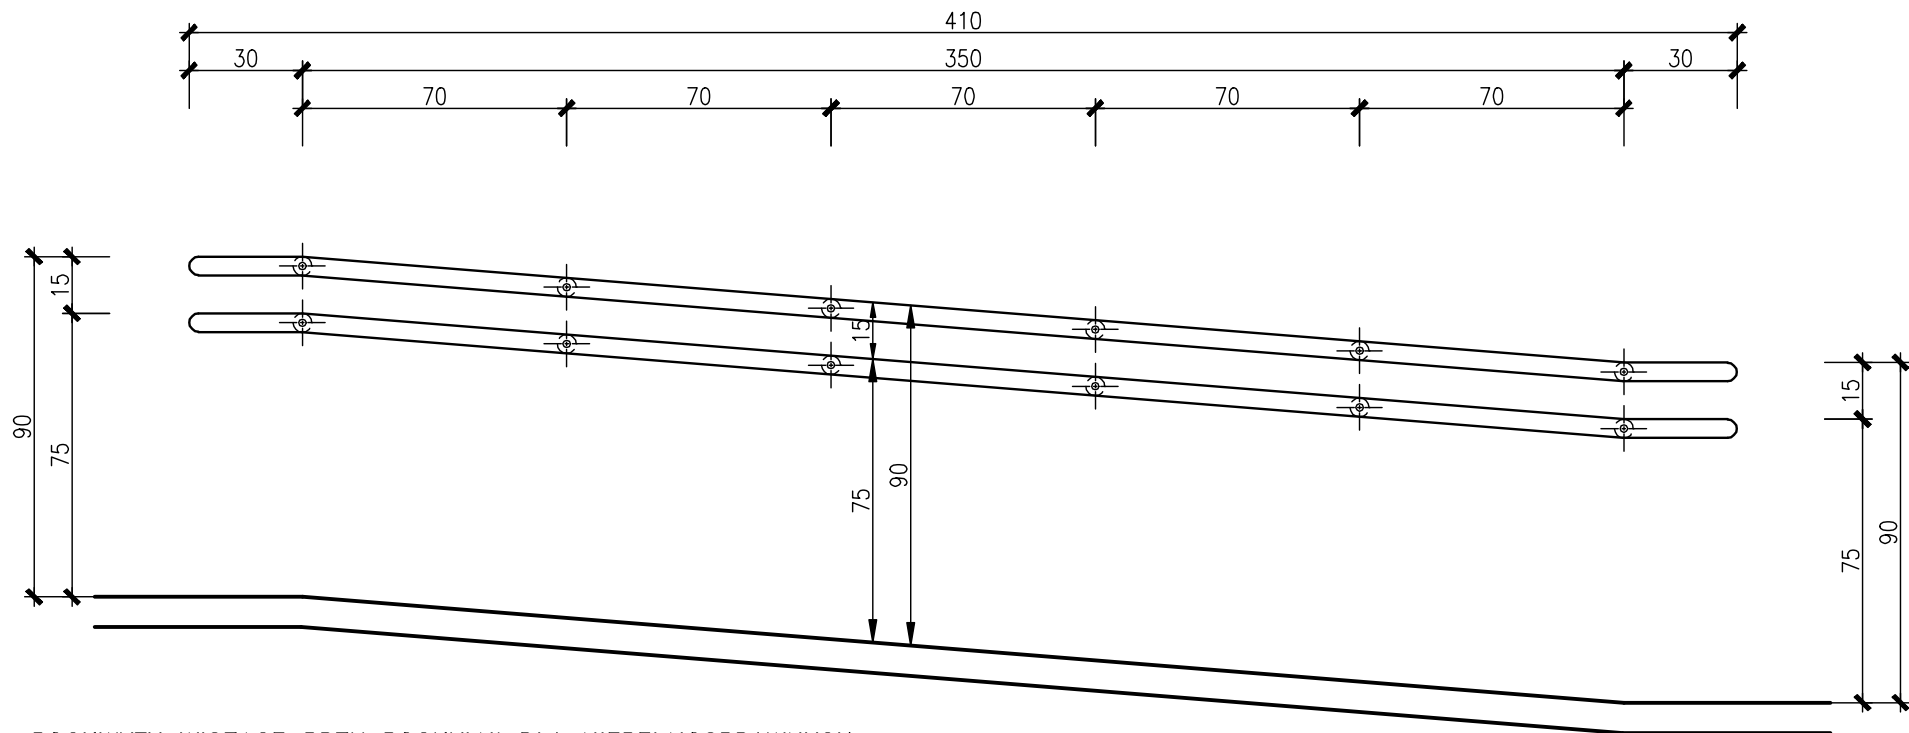

POCHWYTY WISZĄCE PRZY POCHYLNI DLA NIEPEŁNOSPRAWNYCH

SPAWANE Z RUR STALOWYCH BEZSZWOWYCH $\varnothing 44.5\text{mm}$ $t=4.0\text{mm}$, $m=4.0\text{kg}/\text{mb}$
KOTWIONE DO ŚCIANY SPAWANymi TRZPIENIAMI Z RUREK STALOWYCH $\varnothing 25.0\text{mm}$ $t=3.6\text{mm}$, $m=1.90\text{kg}/\text{mb}$
OSADZONYMI W GNIAZDACH NA ZAPRAWĘ MONTAŻOWĄ, MIEJSCA PRZEJŚCIA TRZPIENI PRZEZ WARSTWĘ OCIEPLENIA
MASKOWANE ROZETAMI STALOWYMI $\varnothing 50\text{mm}$,
CAŁOŚĆ OCYNKOWANA,

POCHWYTY	SZT. 2	DŁ. 4.15m	DŁ. ŁĄCZNA 8.30m	MASA ŁĄCZNA 33.20kg
TRZPIENIE	SZT.12	DŁ. 0.45m	DŁ. ŁĄCZNA 5.40m	MASA ŁĄCZNA 10.26kg
				MASA RAZEM 43.46kg

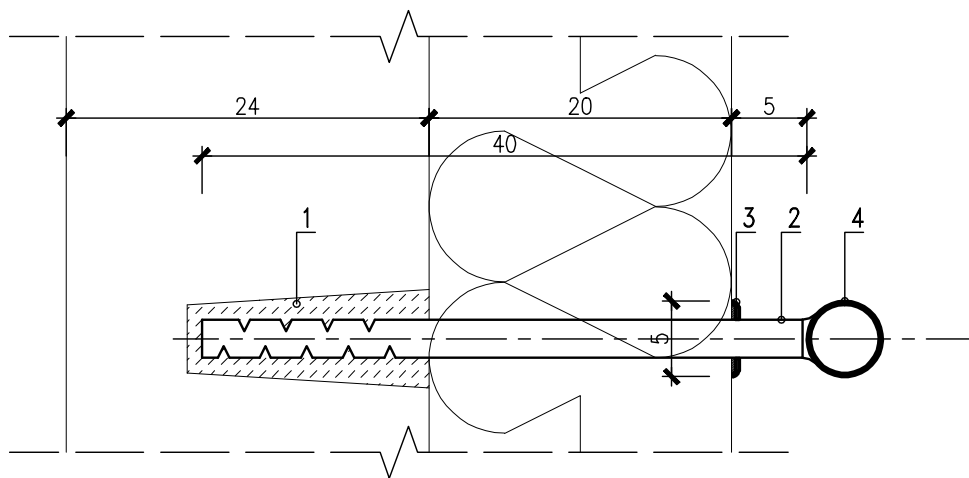

DETAL KOTWIENIA TRZPIENIA SKALA 1:5

- GNIAZDO TRZPIENIA, OSADZENIE NA ZAPRAWĘ MONTAŻOWĄ
- TRZPIEŃ, RURKA $\varnothing 25.0/3.6$
- ROZETA $\varnothing 50$, MONTAŻ NA KLEJ MONTAŻOWY
- POCHWYT, RURA $\varnothing 44.5/4$

UWAGA: WSZYSTKIE WYMIARY SPRAWDZIĆ I ZWERYFIKOWAC NA BUDOWIE

ZAKŁAD USŁUG TECHNICZNYCH ARCHITEKT WANDA GRODZKA, UL. BLISKA 1B/5, 80-541 GDAŃSK TEL. 0 502 521 836 ADRES DO KORESPONDENCJI: UL. OLIWSKA 21/23 I/P. POK.7, 80-563 GDAŃSK, TEL/FAX 0*58/342 19 31					
	PROJEKTANT: mgr inż. arch. WANDA GRODZKA			NR ID. PO-0162 UPR.: 4274/GD/89	
	SPRAWDZAJĄCY: mgr inż. arch. Jacek Śliwiński			NR ID. PO-0522 UPR.: 15/Gd/00	
	OPRACOWANIE:				
INWESTOR:	GMINA DĘBNICA KASZUBSKA, UL. ZJEDNOCZENIA 16A, 76-248 DĘBNICA KASZUBSKA				RYS. NR
SALE SZKOLENIOWE (przy Szkole Podstawowej w Gogolewie) GOGOLEWO, GMINA DĘBNICA KASZUBSKA, DZ. NR 66/3, OBRĘB GOGOLEWO					AW11.2
FAZA:	PROJEKT WYKONAWCZY	BRANŻA:	ARCHITEKTURA	DATA:	2016.10.20
POCHWYTY DLA NIEPEŁNOSPRAWNYCH POCHWYTY WISZĄCE PRZY POCHYLNI DLA NIEPEŁNOSPRAWNYCH					1:20/1:5