RZUT WIĘŹBY DACHOWEJ
SKALA 1:100

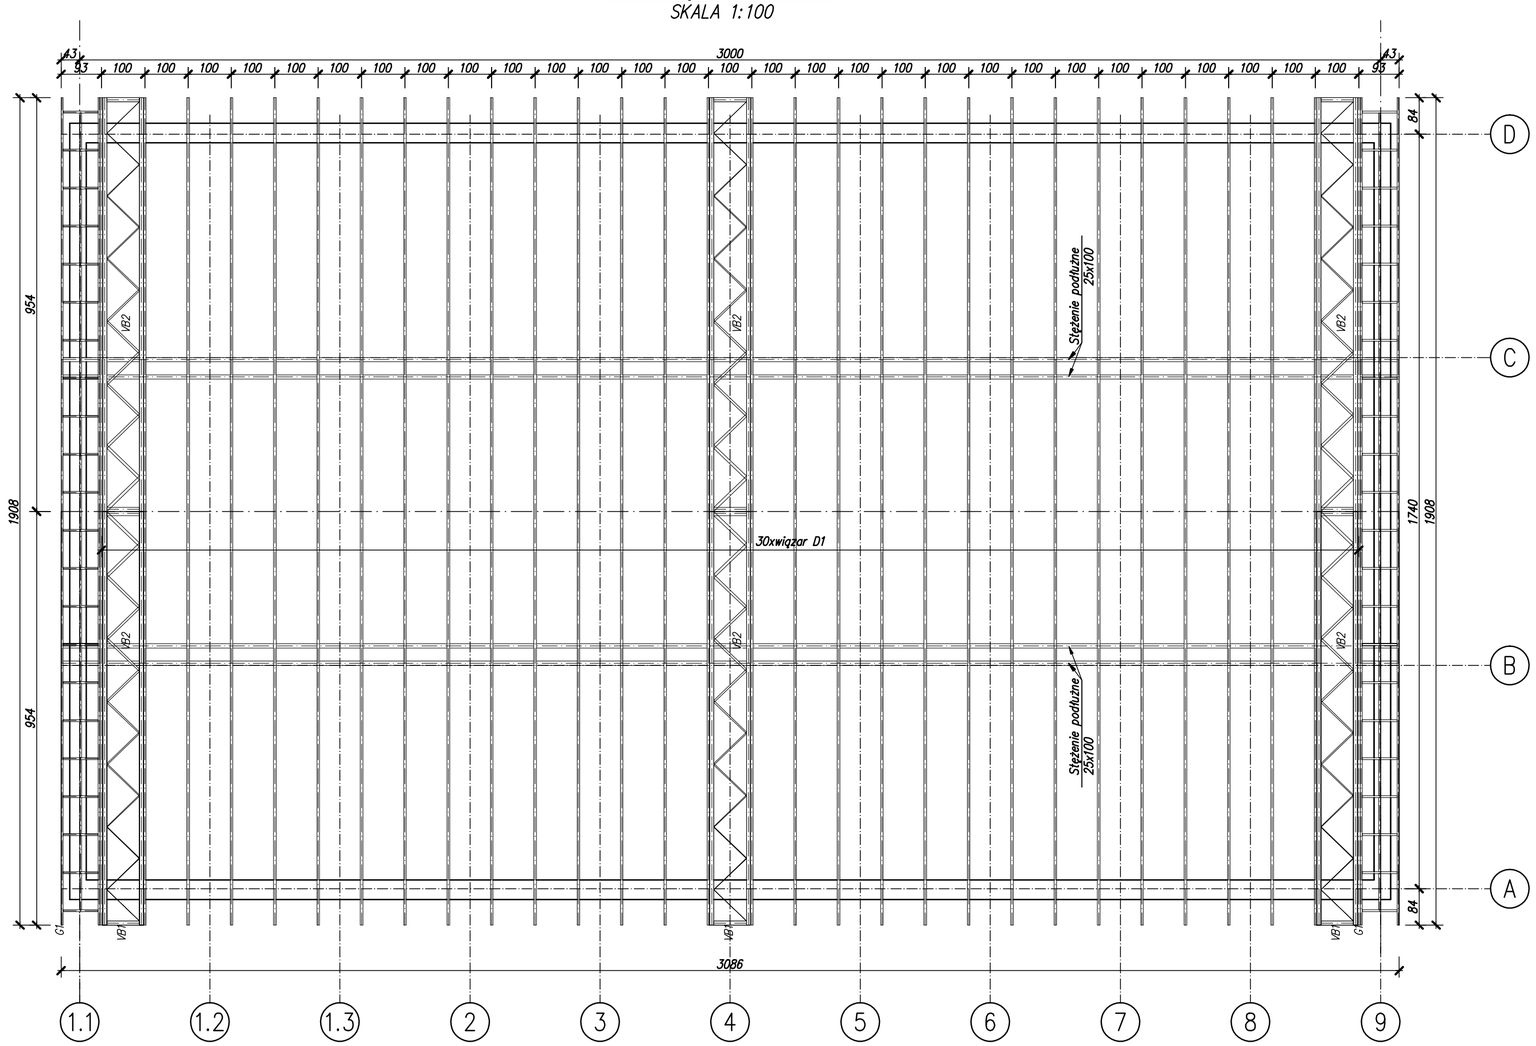

RYSUNEK ZAMIENNY ZA RYS. NR. 16, (razem z rysunkiem 16.1z) zgodnie z "Uwagami formalno-prawnymi dotyczącymi przystosowania projektu"

WIĄZAR DACHOWY D1
SKALA 1:50

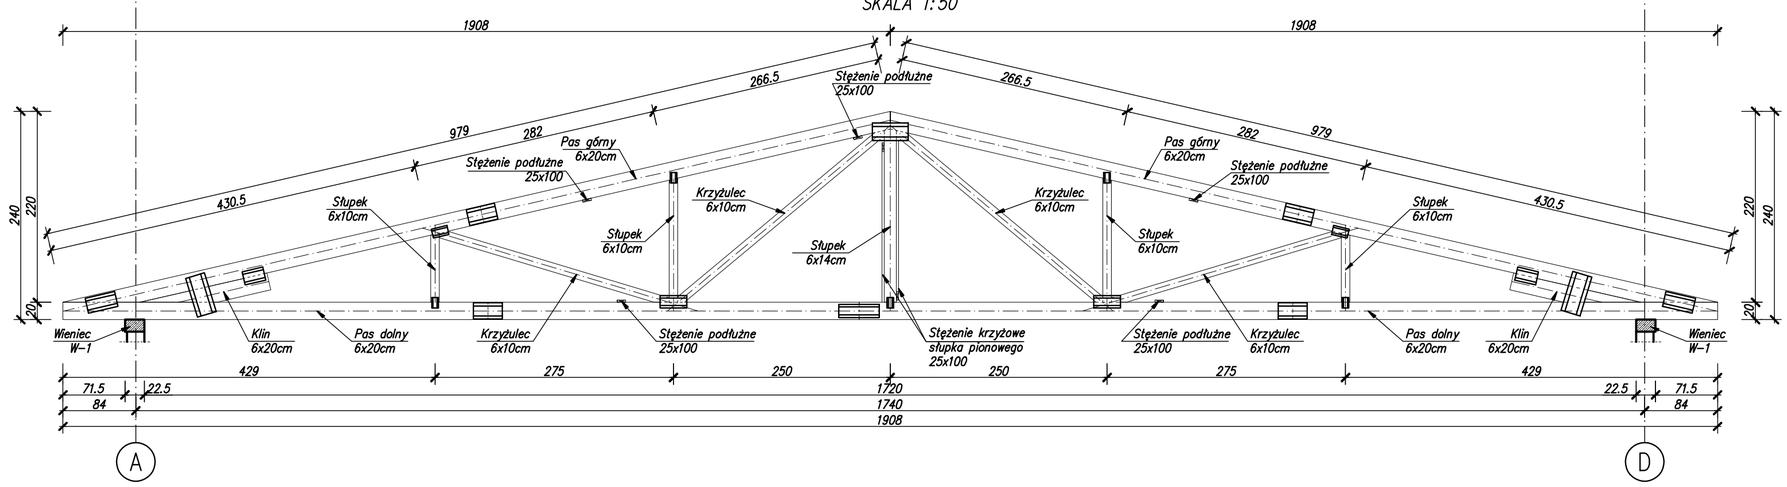

UWAGI:

1. Elementy konstrukcyjne wykonać w autoryzowanym zakładzie prefabrykacji wiązarów dachowych z tarcicy konstrukcyjnej kl. C24 certyfikowanej znakiem jakości CE.
2. Elementy drewniane zabezpieczyć przeciwogniowo oraz biologocznie środkami chemicznymi.
3. Stężenia wykonać z elementów drewninaych 25x100mm. Mocowanie w węźle na gwoździe pierścieniowe 3.75x100 w ilości 3szt/węzeł. Stężenia poprezczne wg rysunków wykonawczych.
4. Wiązary mocować do wieńca ścian nośnych stosując kątowniki z przetłoczeniem, pozostałe połączenie elementów drewnianych należy wykonać zgodnie z zasadami ciesielskimi lub za pomocą systemowych łączników – stosowanie wg. instrukcji i zaleceń producenta łączników.
5. Obciążenie śniegiem: III strefa.
6. Obciążenie wiatrem: II strefa.
7. Trzony kominowe należy odpowiednio izolować od drewnianych elementów konstrukcji.
8. Rzut należy rozpatrywać łącznie z pozostałymi rysnkami oraz opistem technicznym.

WYMIARY SPRAWDZIĆ I DOPASOWAĆ NA BUDOWIE

ZAKŁAD USŁUG TECHNICZNYCH ARCHITEKT WANDA GRODZKA, UL. BLISKA 1B/5, 80-541 GDAŃSK TEL. 0 502 521 836
ADRES DO KORESPONDENCJI: UL. OLIWSKA 21/23 lp. pok. 7, 80-563 GDAŃSK, TEL/FAX 0*58/342 19 31

PROJEKTANT: MGR INŻ. RAFAŁ ADAMCZYK — POM/0293/POOK/10, UPR.: POM/BO/0109/11

SPRAWDZAJĄCY: INŻ. GRZEGORZ RATOWT — POM/BO/4072/01, UPR.: 5617/GD/93

OPRACOWANIE: ZESPÓŁ

INWESTOR: GMINA DĘBNICA KASZUBSKA, UL. ZJEDNOCZENIA 16A, 76-248 DĘBNICA KSZUBSKA

RYS. NR: **KW 05**

SZKOLNA SALA GIMNASTYCZNA (przy Szkole Podstawowej w Gogolewie)
GOGOLEWO, GMINA DĘBNICA KASZUBSKA, dz. nr 66/3, obręb GOGOLEWO

FAZA:	PROJEKT WYKONAWCZY	BRANŻA:	KONSTRUKCJA	DATA:	2016.08.04

WIĘŹBA DACHOWA SALI GIMNASTYCZNEJ — 1:100