


ROZWINIĘCIE INSTALACJI C.O. W SALACH SZKOLENIOWYCH

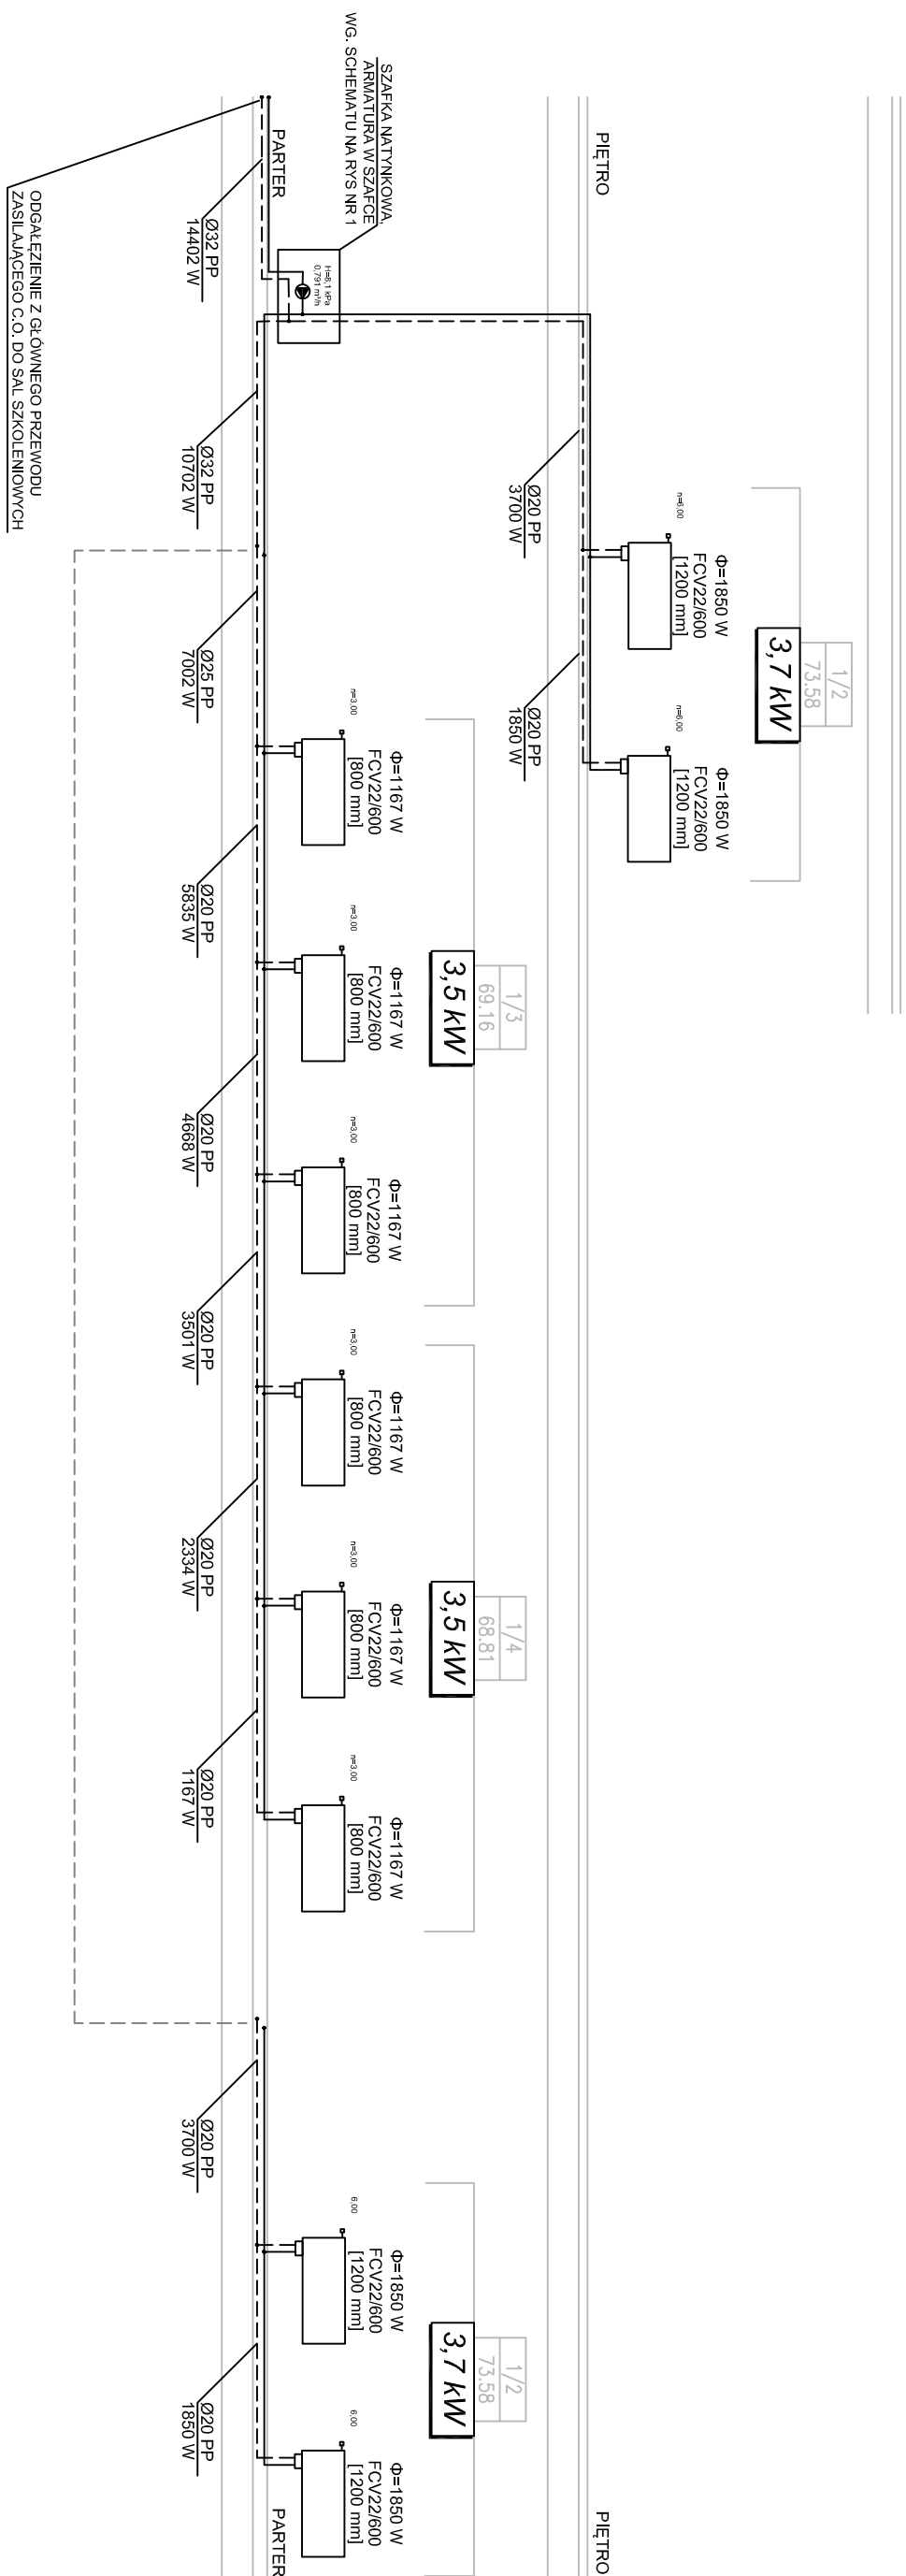

ZAKŁAD USŁUG TECHNICZNYCH ARCHITECT WANDA GRÓDZKA, UL. BŁUSKA 1B/5, 80-541 GDAŃSK TEL. 0 502 5271 836 ADRES DO KORESPONDENCJI: UL. OLIMSKA 21/23 WP. POK. 7, 80-563 GDAŃSK, TEL/FAX 0*58/342 19 31				
PROJEKTANT:		mgr inż. Szymon Luterek	UPR.: 0289/PBS/15 EMID.: POM/IS/0056/15	
SPRAWDZAJĄCY:		mgr inż. Paweł Lesman	UPR.: 0056/P005/10 EMID.: POM/IS/0289/10	
OPRACOWANIE:				
INWESTOR:				IRS. NR
GMINA DĘBNICA KASZUBSKA, UL. ZIEMOCZENIA 16a, 76-248 DĘBNICA KASZUBSKA				
SALA GIMNASTYCZNA I SALE SZKOLENIOWE (przy Szkole Podstawowej w Gogolewie) GOGOLEWO, GMINA DĘBNICA KASZUBSKA, DZ. NR 66/3, OBRĘB GOGOLEWO				IS_03
Faza:	PROJEKT WYKONAWCZY	BRANŻA:	SANITARNIA	DATA:
SALE SZKOLENIOWE – ROZWINIĘCIE INSTALACJI C.O.				2016.10.20
				–