


SCHEMAT UKŁADU PODGRZEWU C.W.U.
DLA ZAPLECZA SANITARNEGO SALI GIMNASTYCZNEJ

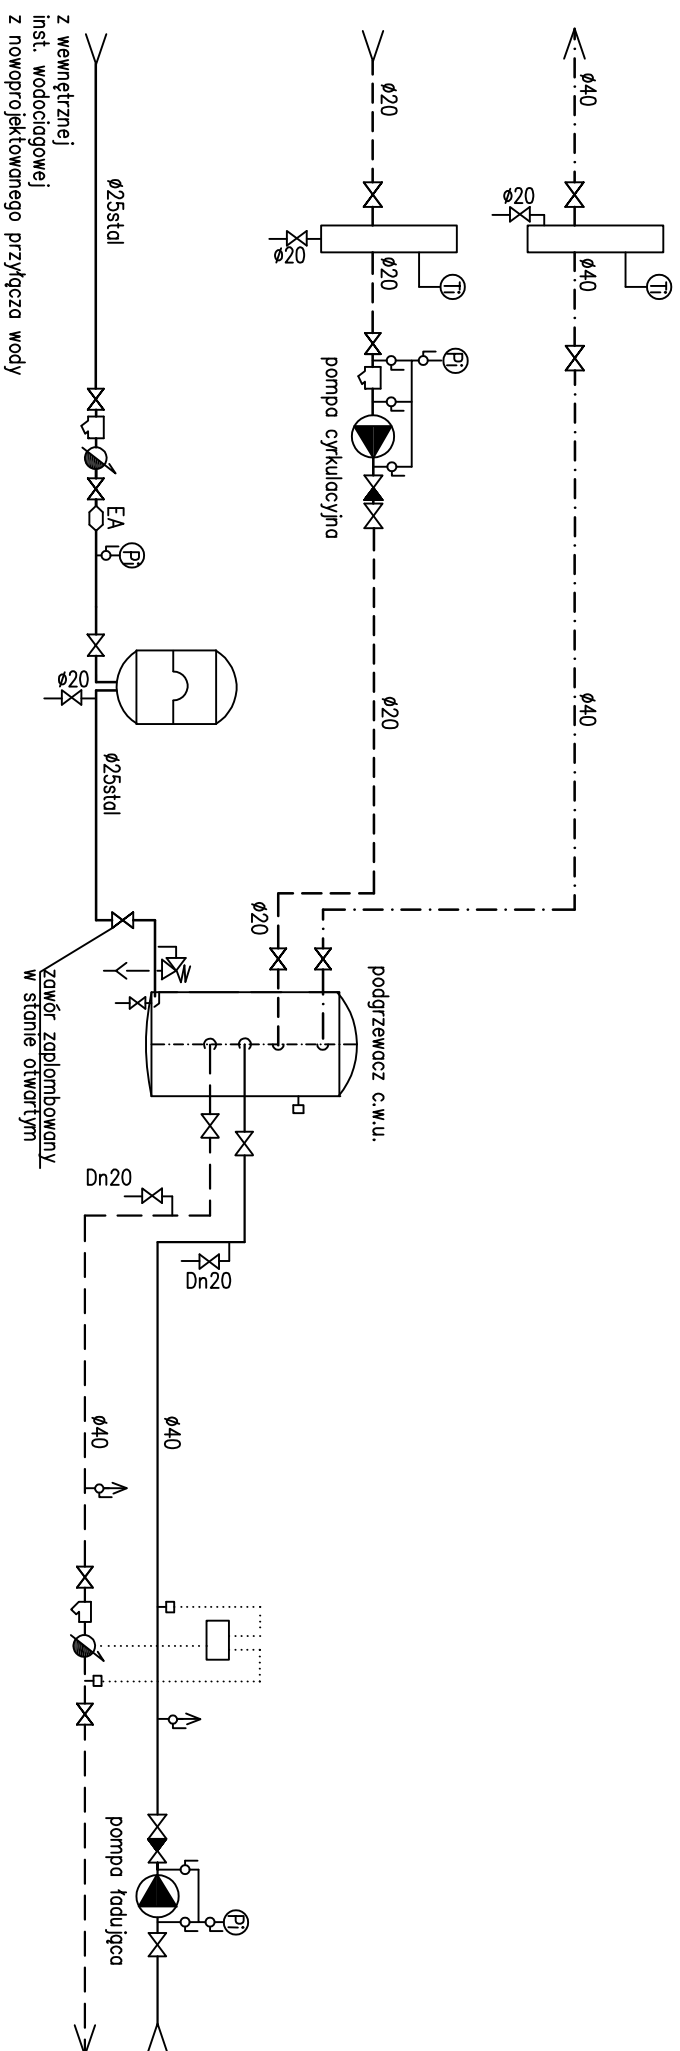

odgąteżenie z rozdzielacza c.o. w pom. oznaczonym jako 3 na potrzeby podgrzewu c.w.u.,
nie ujęte w projekcie bazowym

LEGENDA.

=====	woda grzewcza	(polipropylen w wkładce Al.)
=====	zimna woda użytkowa	(stal ocynkowana)
-----	ciepła woda użytkowa	(polipropylen Stabiz0)
- - - - -	cyrkulacja c.w.	((polipropylen Stabiz0)

[illegible]