



ROZWINIĘCIE WEWN. KANALIZACJI SANITARNEJ skala 1:100

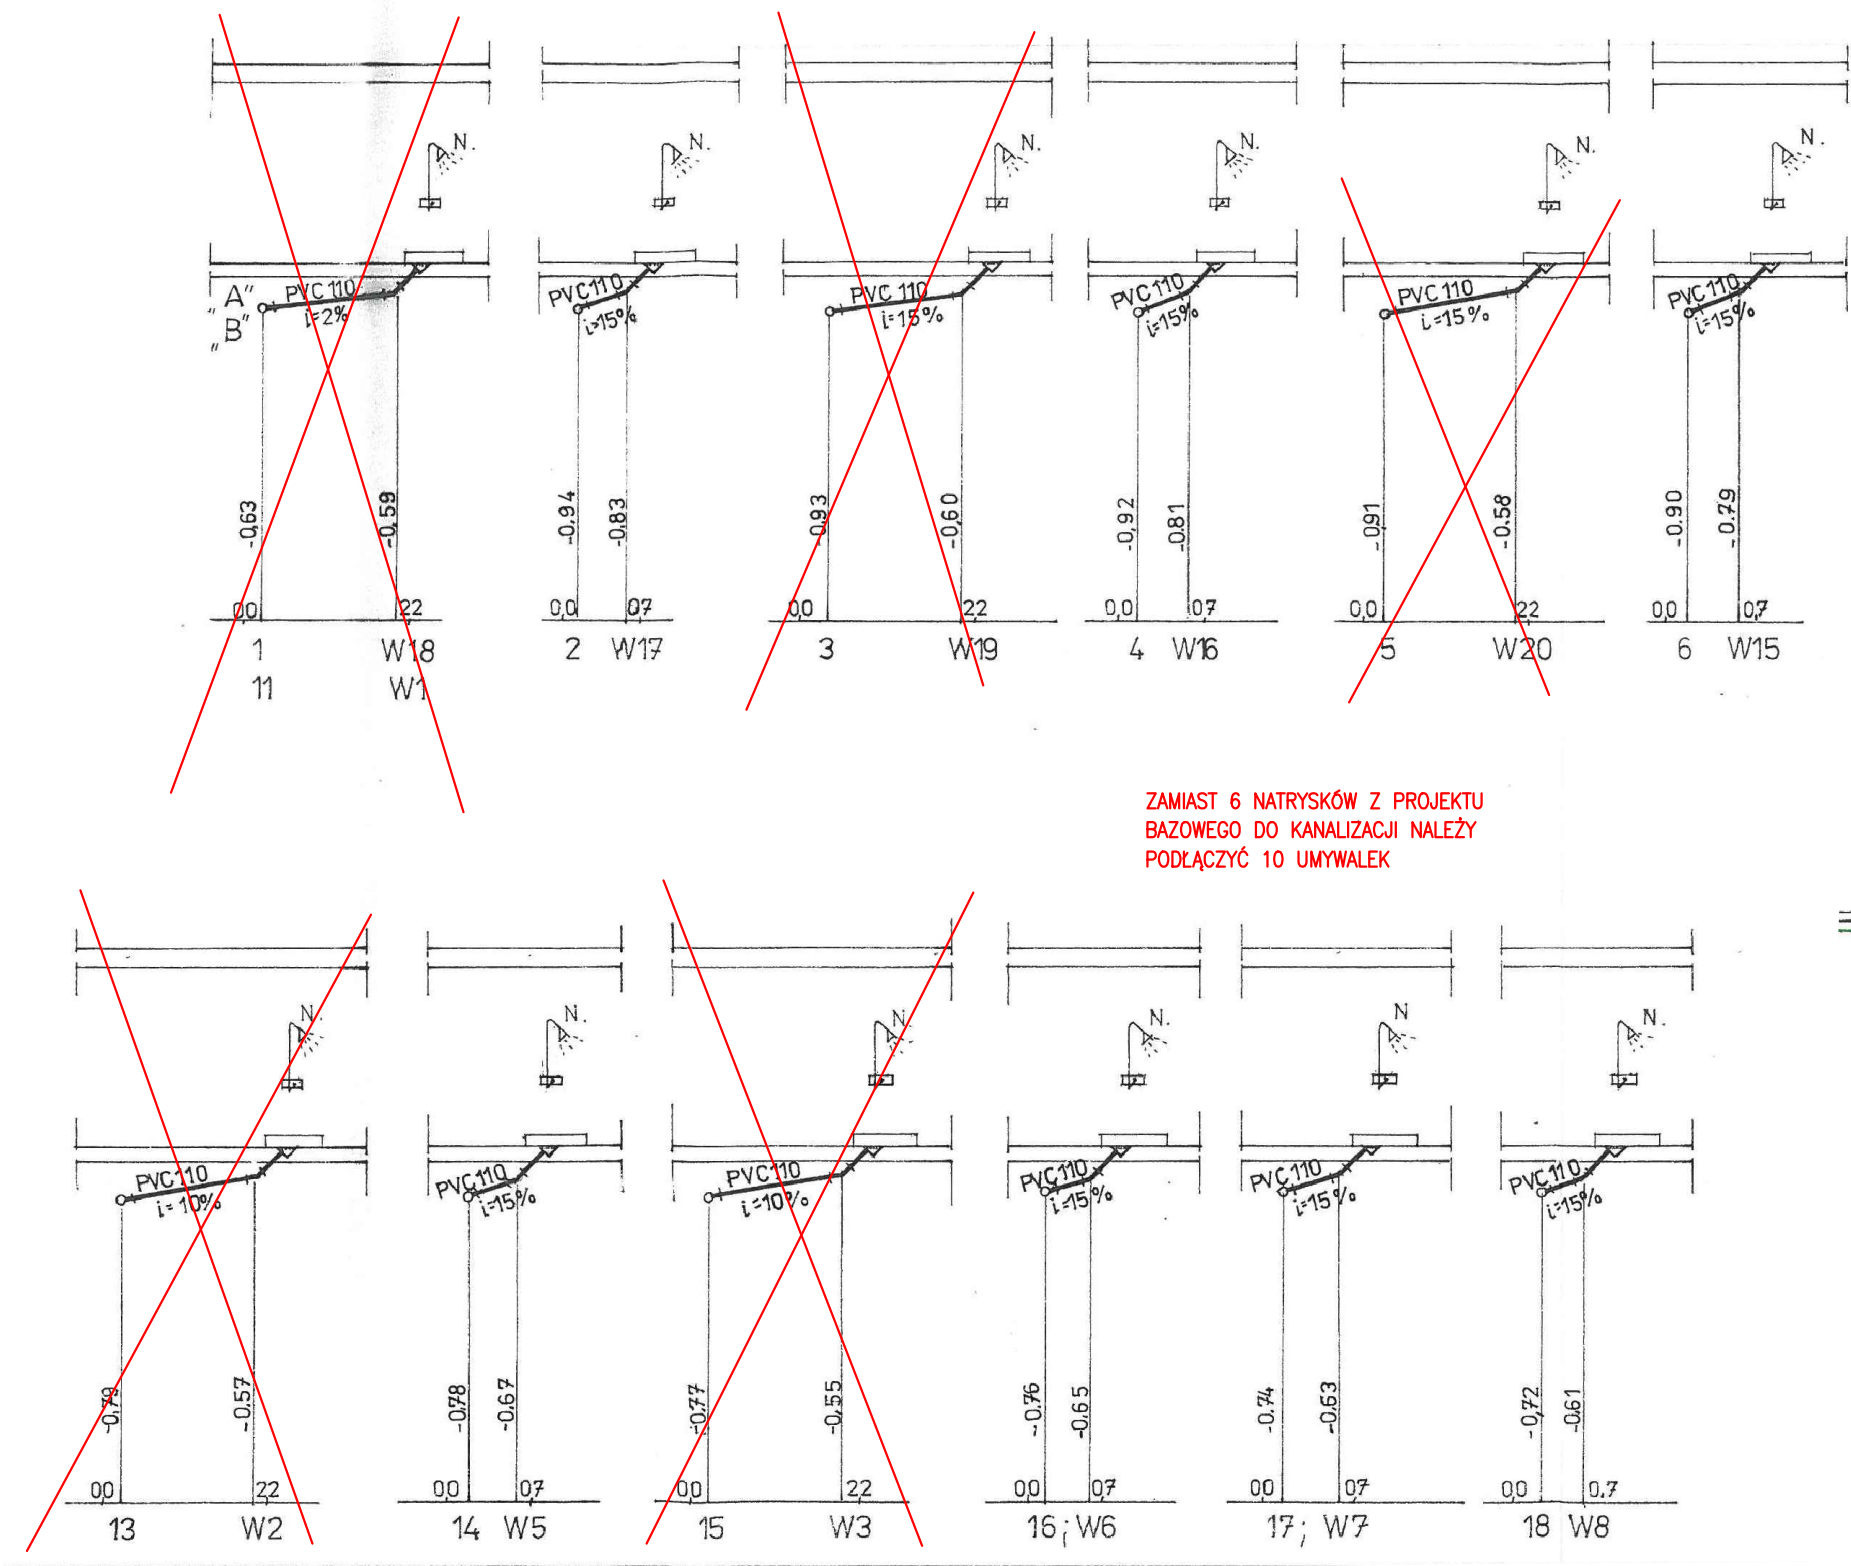

ZAMIAST 6 NATRYSKÓW Z PROJEKTU BAZOWEGO DO KANALIZACJI NALEŻY PODŁĄCZYĆ 10 UMYWALEK

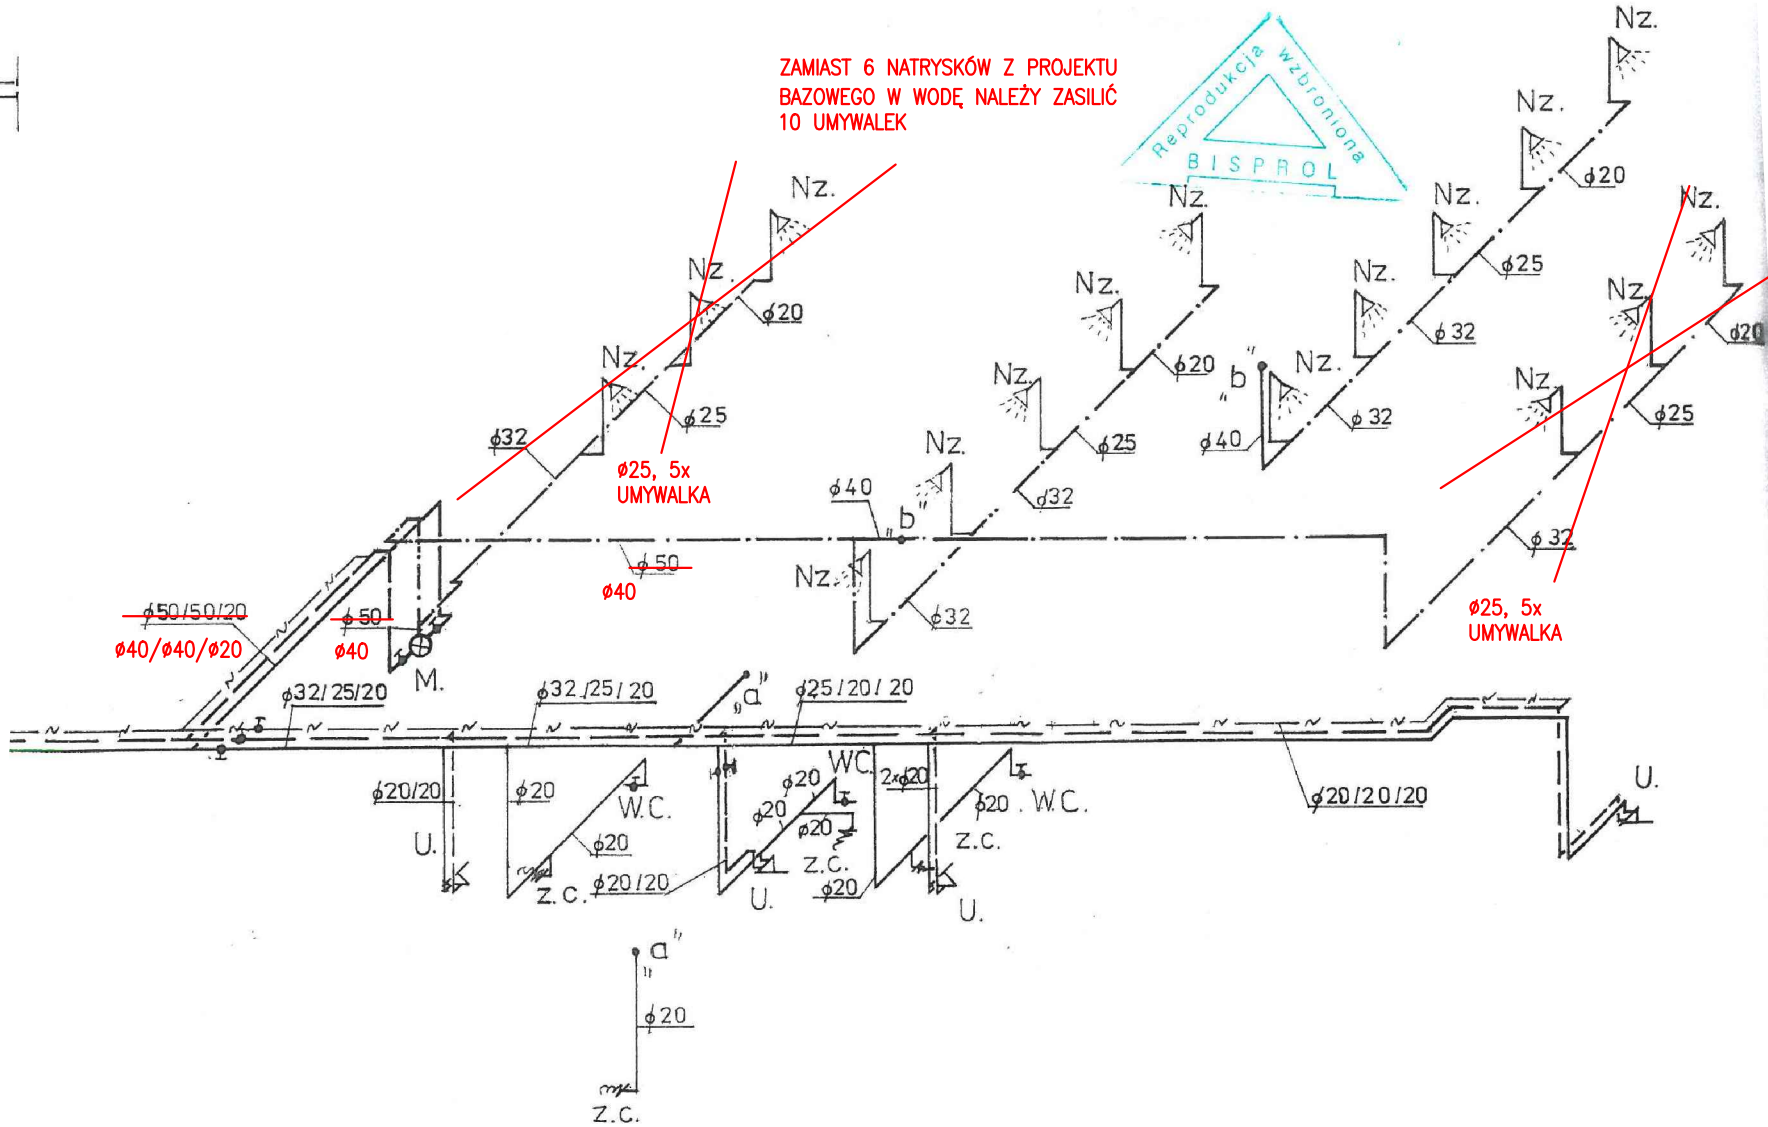

ZMIANY DO PROJEKTU BAZOWEGO
DLA INSTALACJI WODY UŻYTKOWEJ ORAZ KANALIZACJI SANITARNEJ
W SANITARIATACH PRZY SALI GIMNASTYCZNEJ

ZAKŁAD USŁUG TECHNICZNYCH ARCHITEKT WANDA GRODZKA, UL. BLISKA 1B/5, 80-541 GDAŃSK TEL. 0 502 521 836 ADRES DO KORESPONDENCJI: UL. OLWSKA 21/23 NP. POK. 7, 80-563 GDAŃSK, TEL/FAX 0*58/342 19 31			
	PROJEKTANT:	mgr inż. Szymon Luterek	UPR.: 0289/PBS/15 EWID.: POM/IS/0056/15
	SPRAWDZAJĄCY:	mgr inż. Paweł Lesman	UPR.: 0056/POOS/10 EWID.: POM/IS/0389/10
	OPRACOWANIE:		
INWESTOR:	GMINA DĘBNICA KASZUBSKA, UL. ZJEDNOCZENIA 16A, 76-248 DĘBNICA KASZUBSKA		
SALA GIMNASTYCZNA I SALE SZKOLENIOWE (przy Szkole Podstawowej w Gogolewie) GOGOLEWO, GMINA DĘBNICA KASZUBSKA, DZ. NR 66/3, OBRĘB GOGOLEWO			rys. nr IS_07
FAZA:	PROJEKT WYKONAWCZY	BRANŻA:	SANITARNA
SALA GIMNASTYCZNA – ZMIANY DO PROJEKTU BAZOWEGO			DATA: 2016.10.20