


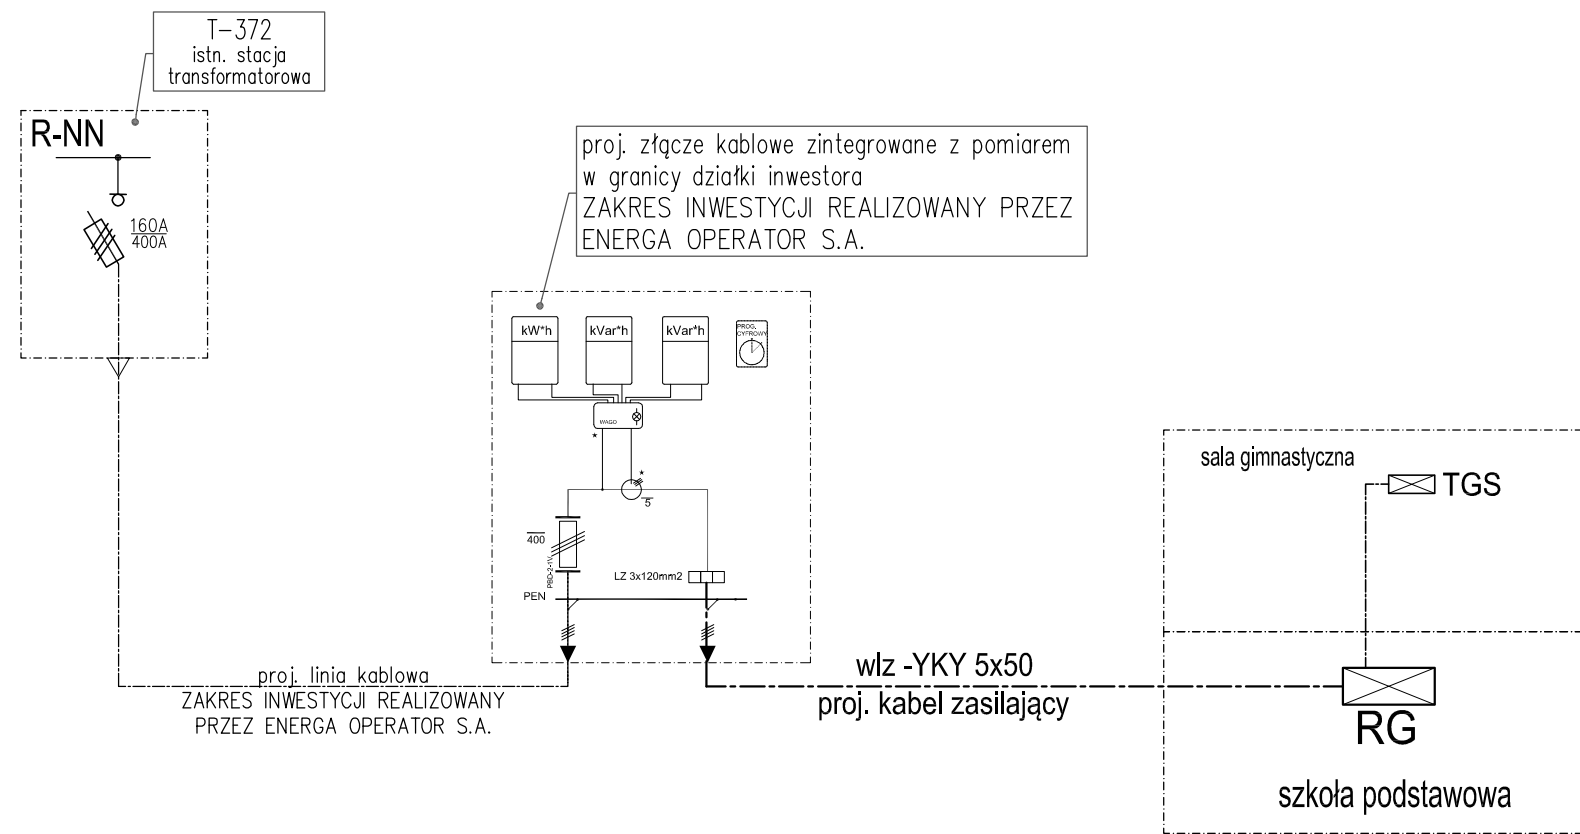

ZAKŁAD USŁUG TECHNICZNYCH ARCHITEKT WANDA GRODZKA, UL. BLISKA 1B/5, 80-541 GDAŃSK TEL. 0 502 521 836 ADRES DO KORESPONDENCJI: UL. OLIWSKA 21/23 Ivp. pok. 7, 80-563 GDAŃSK, TEL/FAX 0*58/342 19 31					
	PROJEKTANT: mgr inż. ANDRZEJ SZYPOWICZ			POM/IE/4859/01 459/GD/74	
	SPRAWDZAJĄCY: mgr inż. STANISŁAW SKULIMOWSKI			POM/IE/0021/05 POM/0127/PWOE/04	
	OPRACOWANIE: ZESPÓŁ mgr inż. Krzysztof Szypowicz				
INWESTOR:	GMINA DĘBNICA KASZUBSKA, UL. ZJEDNOCZENIA 16A, 76-248 DĘBNICA KASZUBSKA				RYS. NR
SALE SZKOLENIOWE (przy Szkole Podstawowej w Gogolewie) GOGOLEWO, GMINA DĘBNICA KASZUBSKA, DZ. NR 66/3, OBRĘB GOGOLEWO					E.S1
FAZA:	PROJEKT WYKONAWCZY	BRANŻA:	INST. ELEKTR.	DATA:	2016.09.20
SCHEMAT STRUKTURALNY ZASILANIA					--