


układ sieci TN-S

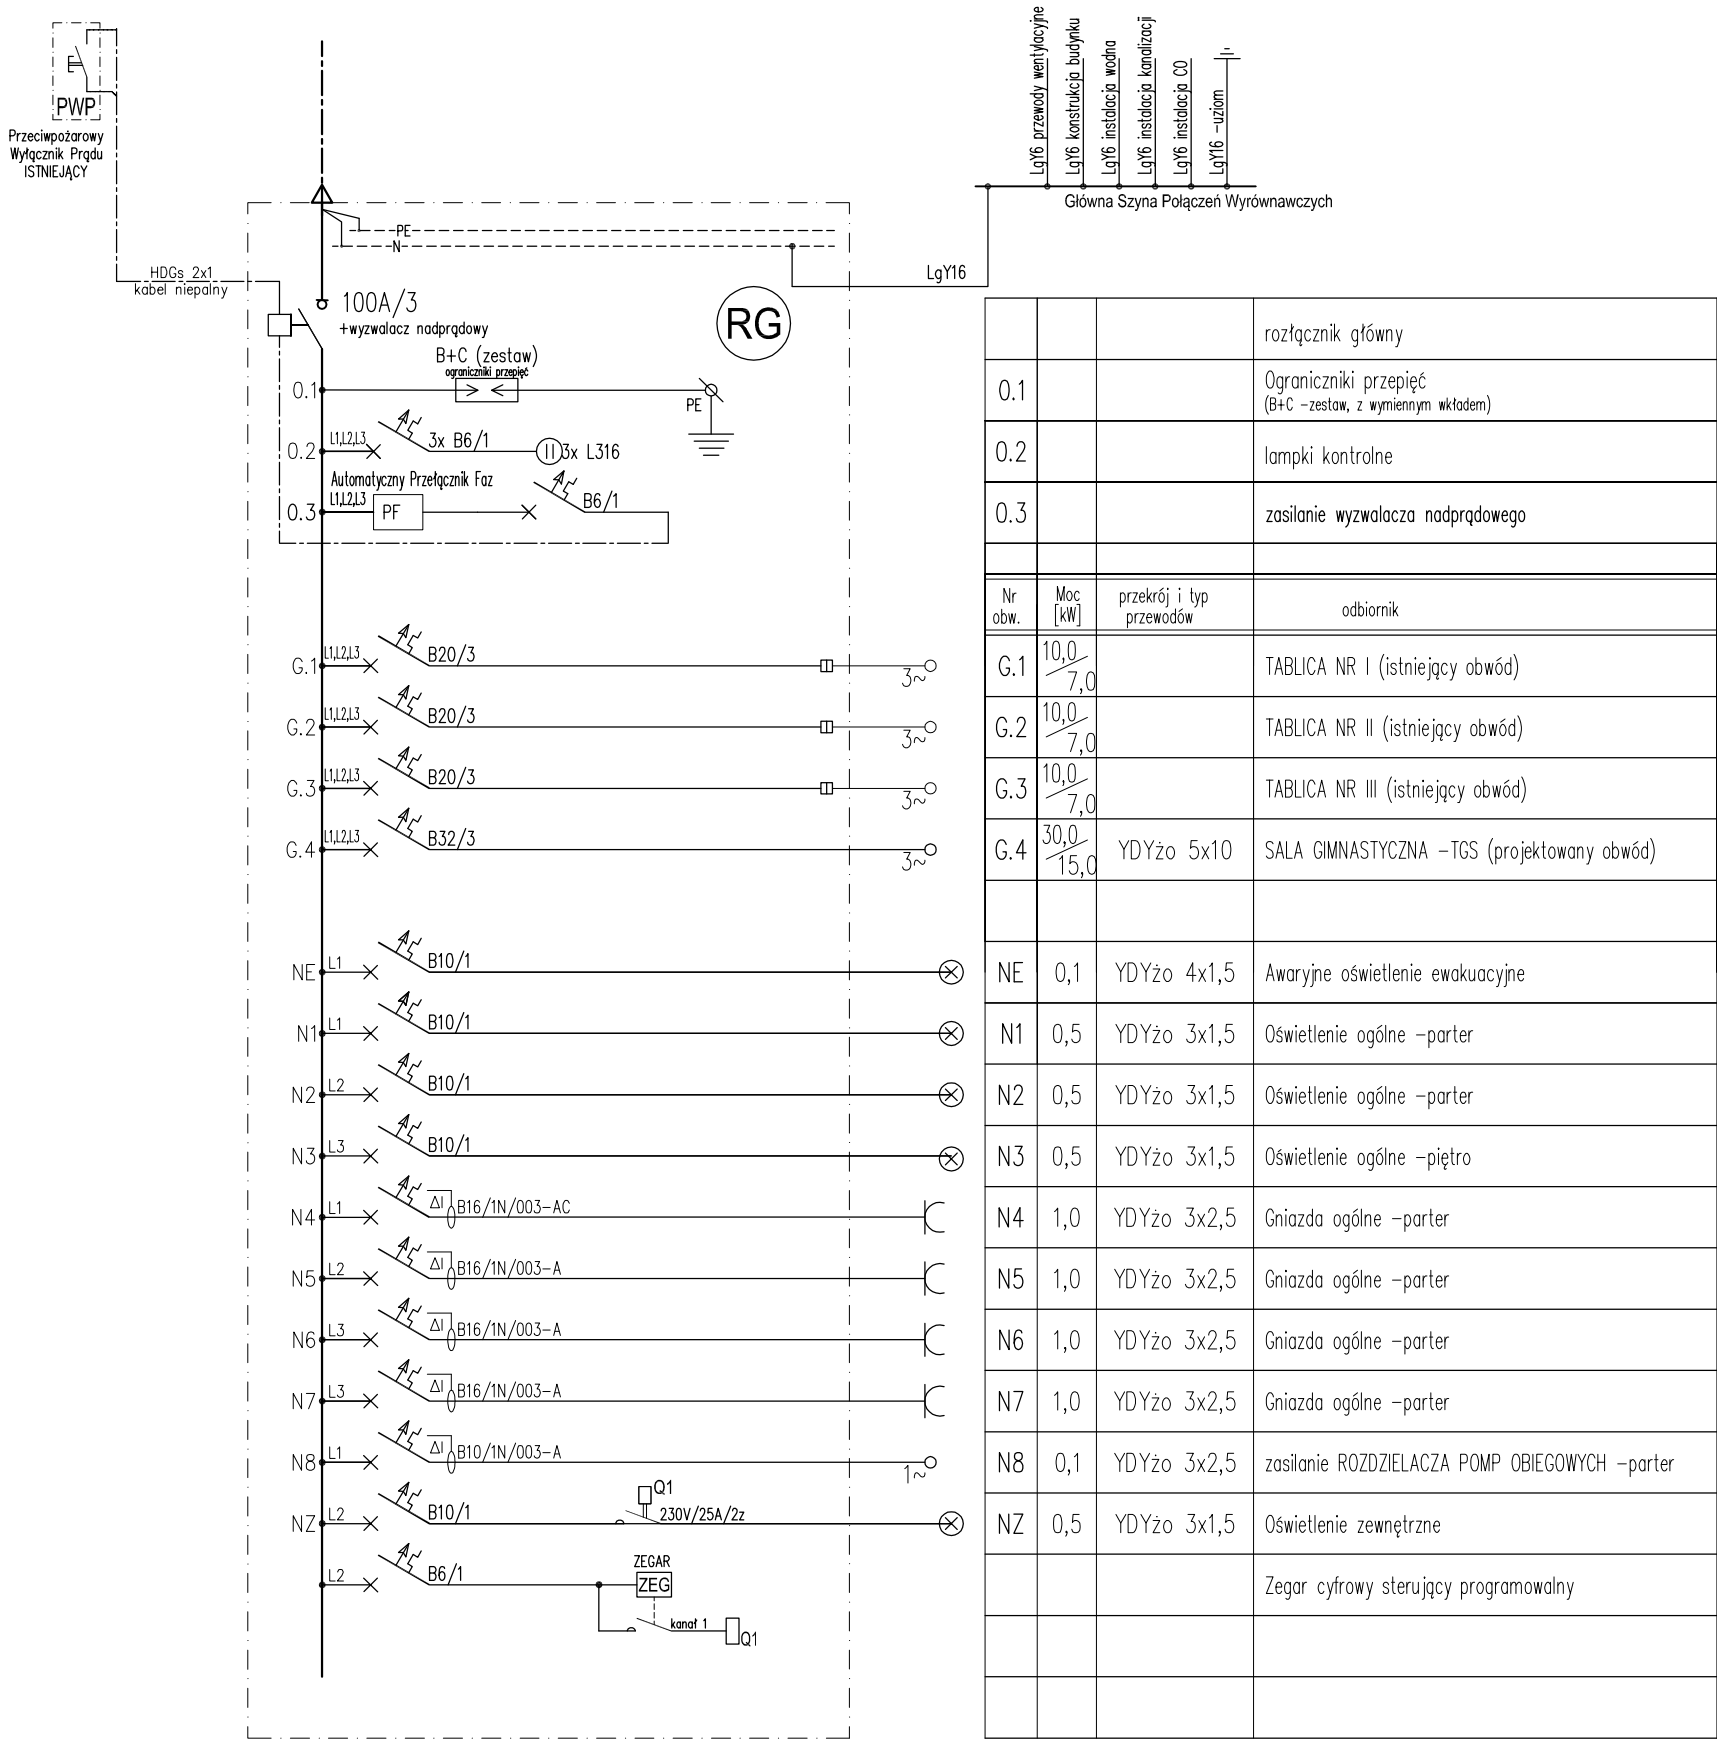

Σ Pi=65,0kW
Po=45,5kW (kj=0,7)
Io=70,0A

UWAGA:
1. rozdzielnica kompletna, w wykonaniu podtynkowym, z drzwiami pełnymi z zamkiem, o stopniu ochrony IP20;
-w rozdzielnicy należy pozostawić 30% wolnego miejsca;
2. wyłączniki nadprądowe -zwarciowa zdolność łączeniowa 6kA;

ZAKŁAD USŁUG TECHNICZNYCH ARCHITEKT WANDA GRODZKA, UL. BLISKA 1B/5, 80–541 GDAŃSK TEL. 0 502 521 836 ADRES DO KORESPONDENCJI: UL. OLIWSKA 21/23 IVp. pok. 7, 80–563 GDAŃSK, TEL/FAX 0*58/342 19 31				
	PROJEKTANT:	mgr inż. ANDRZEJ SZYPOWICZ	POM/IE/4859/01 459/GD/74	
	SPRAWDZAJĄCY:	mgr inż. STANISŁAW SKULIMOWSKI	POM/IE/0021/05 POM/0127/PWOE/04	
	OPRACOWANIE:	ZESPÓŁ mgr inż. Krzysztof Szypowicz		
INWESTOR:	GMINA DĘBNICA KASZUBSKA, UL. ZJEDNOCZENIA 16A, 76–248 DĘBNICA KASZUBSKA			RYS. NR
	SALE SZKOLENIOWE (przy Szkole Podstawowej w Gogolewie) GOGOLEWO, GMINA DĘBNICA KASZUBSKA, DZ. NR 66/3, OBRĘB GOGOLEWO			E.S2
FAZA:	PROJEKT WYKONAWCZY	BRANŻA:	INST. ELEKTR.	DATA:
	SCHEMAT STRUKTURALNY ROZDZIELNICY GŁÓWNEJ BUDYNKU RG			
				--