


Schemat instalacji PV 7,29 kWp

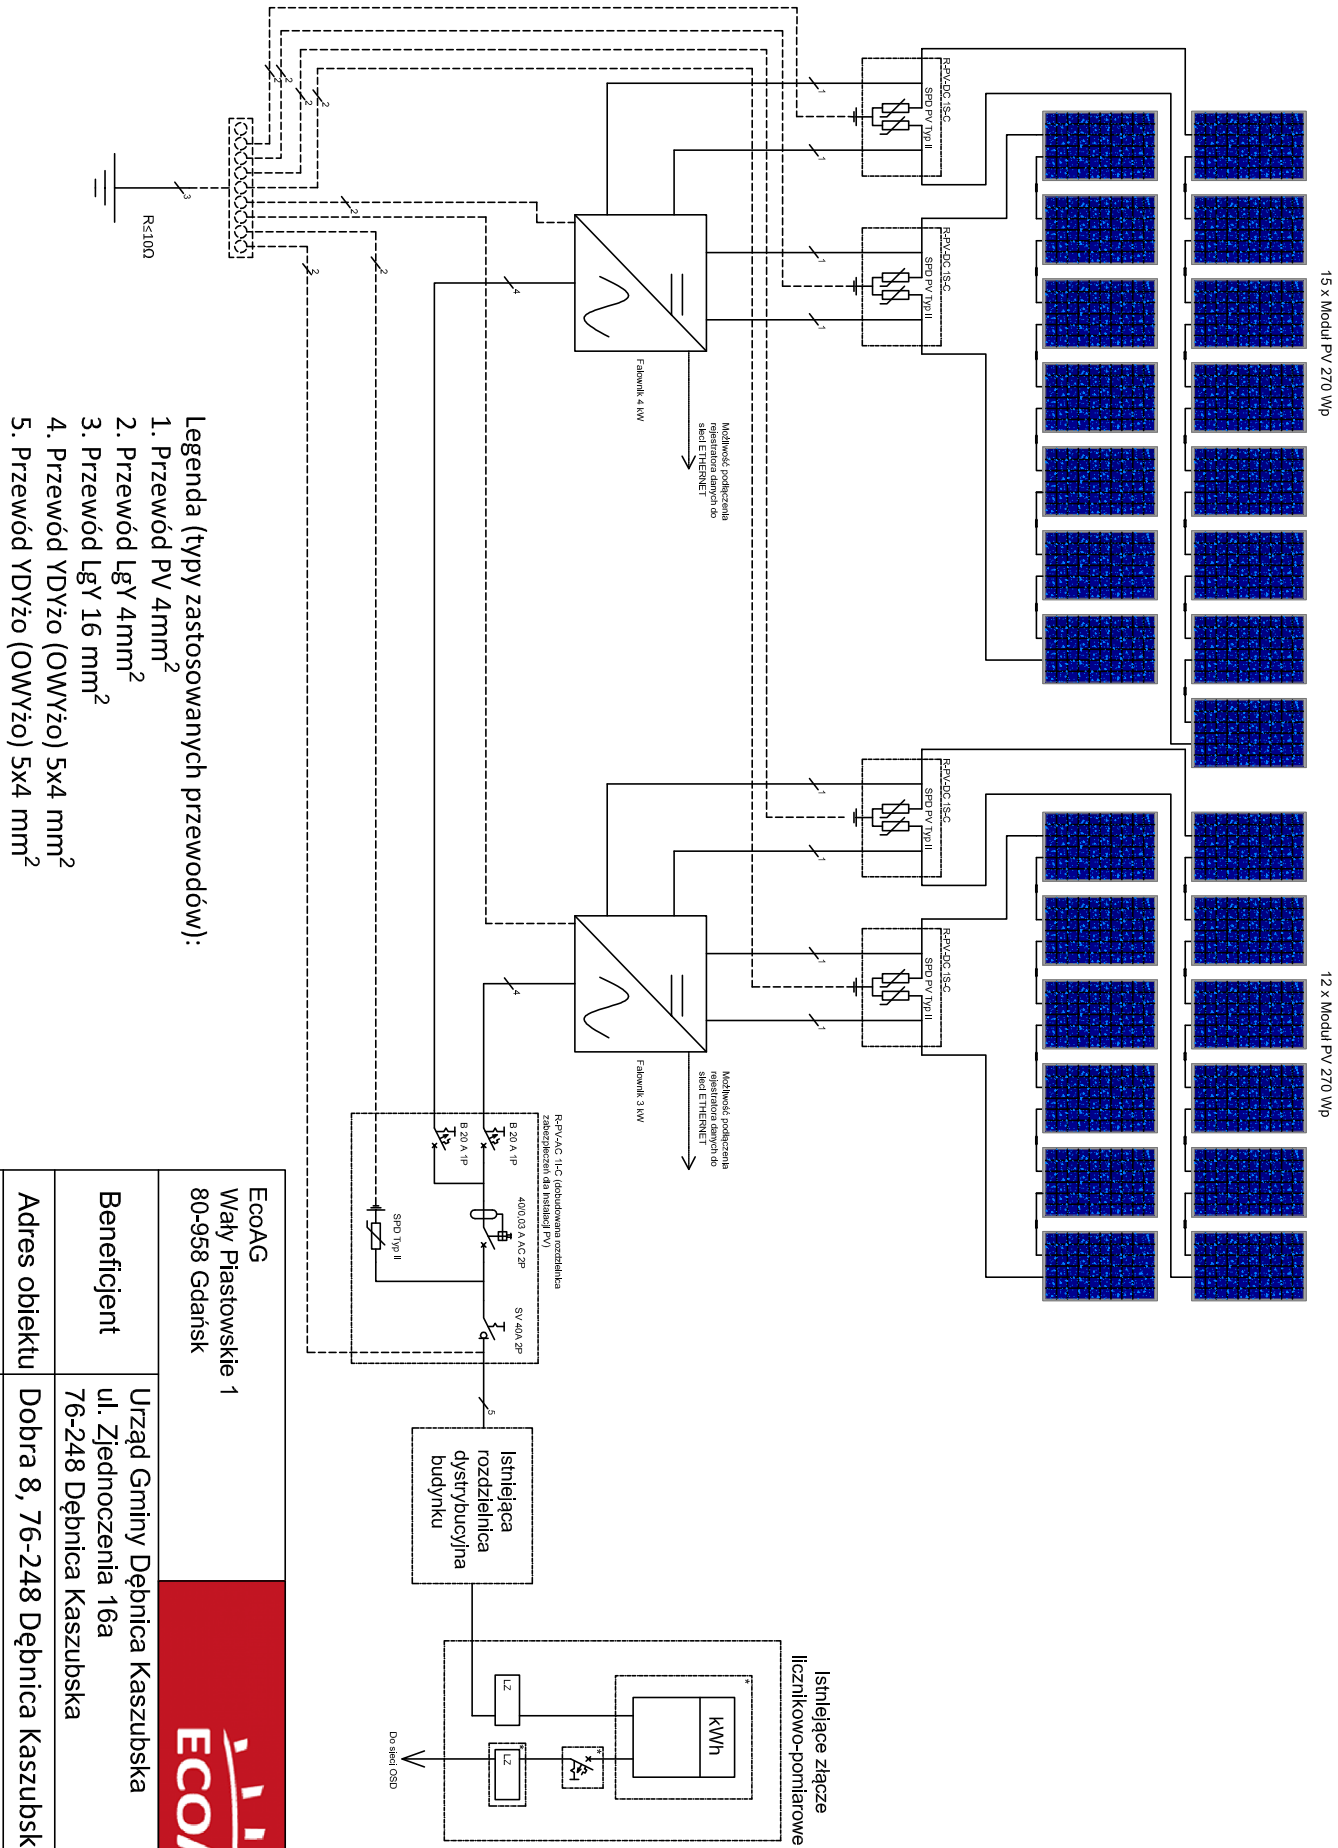

EcoAG Wały Piastowskie 1 80-958 Gdańsk		Urząd Gminy Dębница Kaszubska ul. Zjednoczenia 16a 76-248 Dębница Kaszubska	
Beneficjent		Dobra 8, 76-248 Dębница Kaszubska	
Adres obiektu		Schemat instalacji PV 7,29 kWp	
Tytuł rysunku		Schemat instalacji PV 7,29 kWp	
Opracował		Data	
mgr inż. Mazur Adam		09.2016 r.	
Projektował		Data	
mgr inż. Babiarz Paweł		09.2016 r.	