


Schemat instalacji PV 8,64 kWp

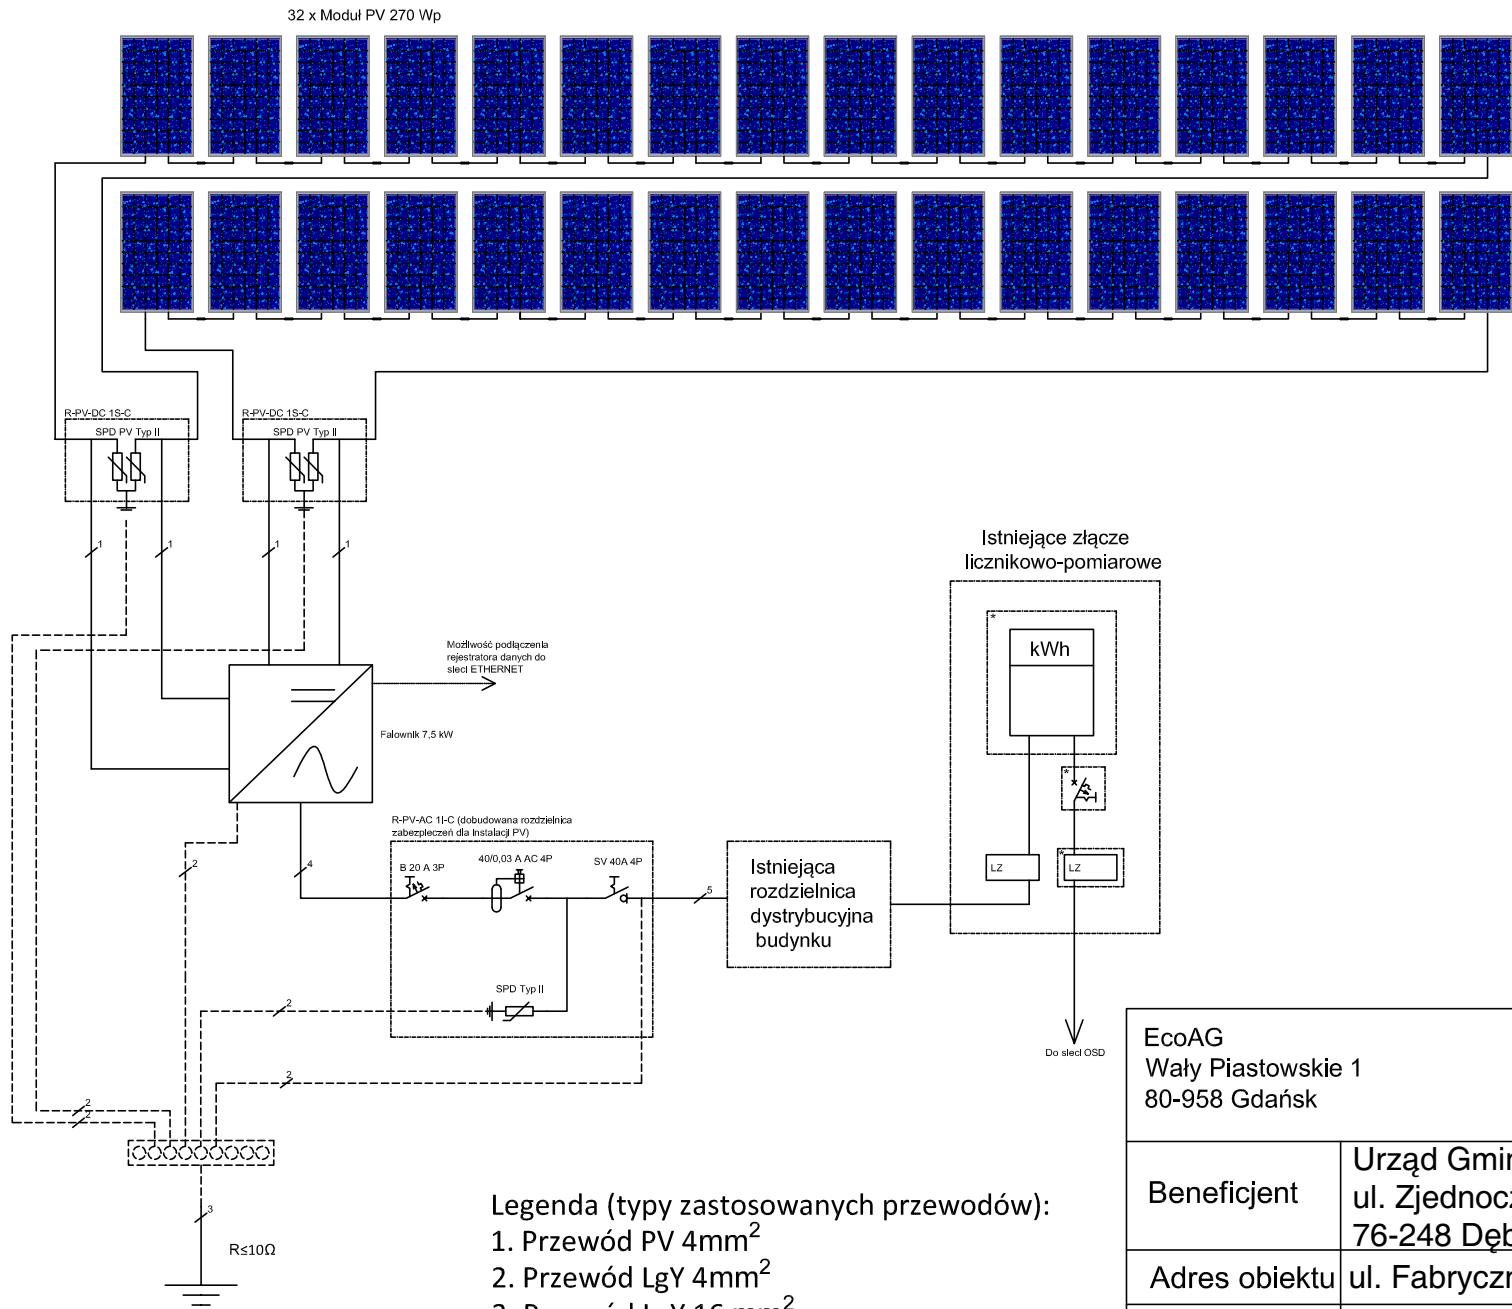

Legenda (typy zastosowanych przewodów):

1. Przewód PV 4mm²
2. Przewód LgY 4mm²
3. Przewód LgY 16 mm²
4. Przewód YDYżo (OWYżo) 5x4 mm²
5. Przewód YDYżo (OWYżo) 5x4 mm²

EcoAG
Wały Piastowskie 1
80-958 Gdańsk



Beneficjent	Urząd Gminy Dębica Kaszubska ul. Zjednoczenia 16a 76-248 Dębica Kaszubska		
Adres obiektu	ul. Fabryczna 17, Dębica Kaszubska		
Tytuł rysunku	Schemat instalacji PV 8,64 kWp		
Opracował	Upr. bud.	Data	Podpis
mgr inż. Mazur Adam	LUB/0150/OWOE/10	09.2016 r.	
Projektował	Upr. bud.	Data	Podpis
mgr inż. Babiarsz Paweł	MAP/0049/PBE/15	09.2016 r.	