


Schemat instalacji PV 9,72 kWp

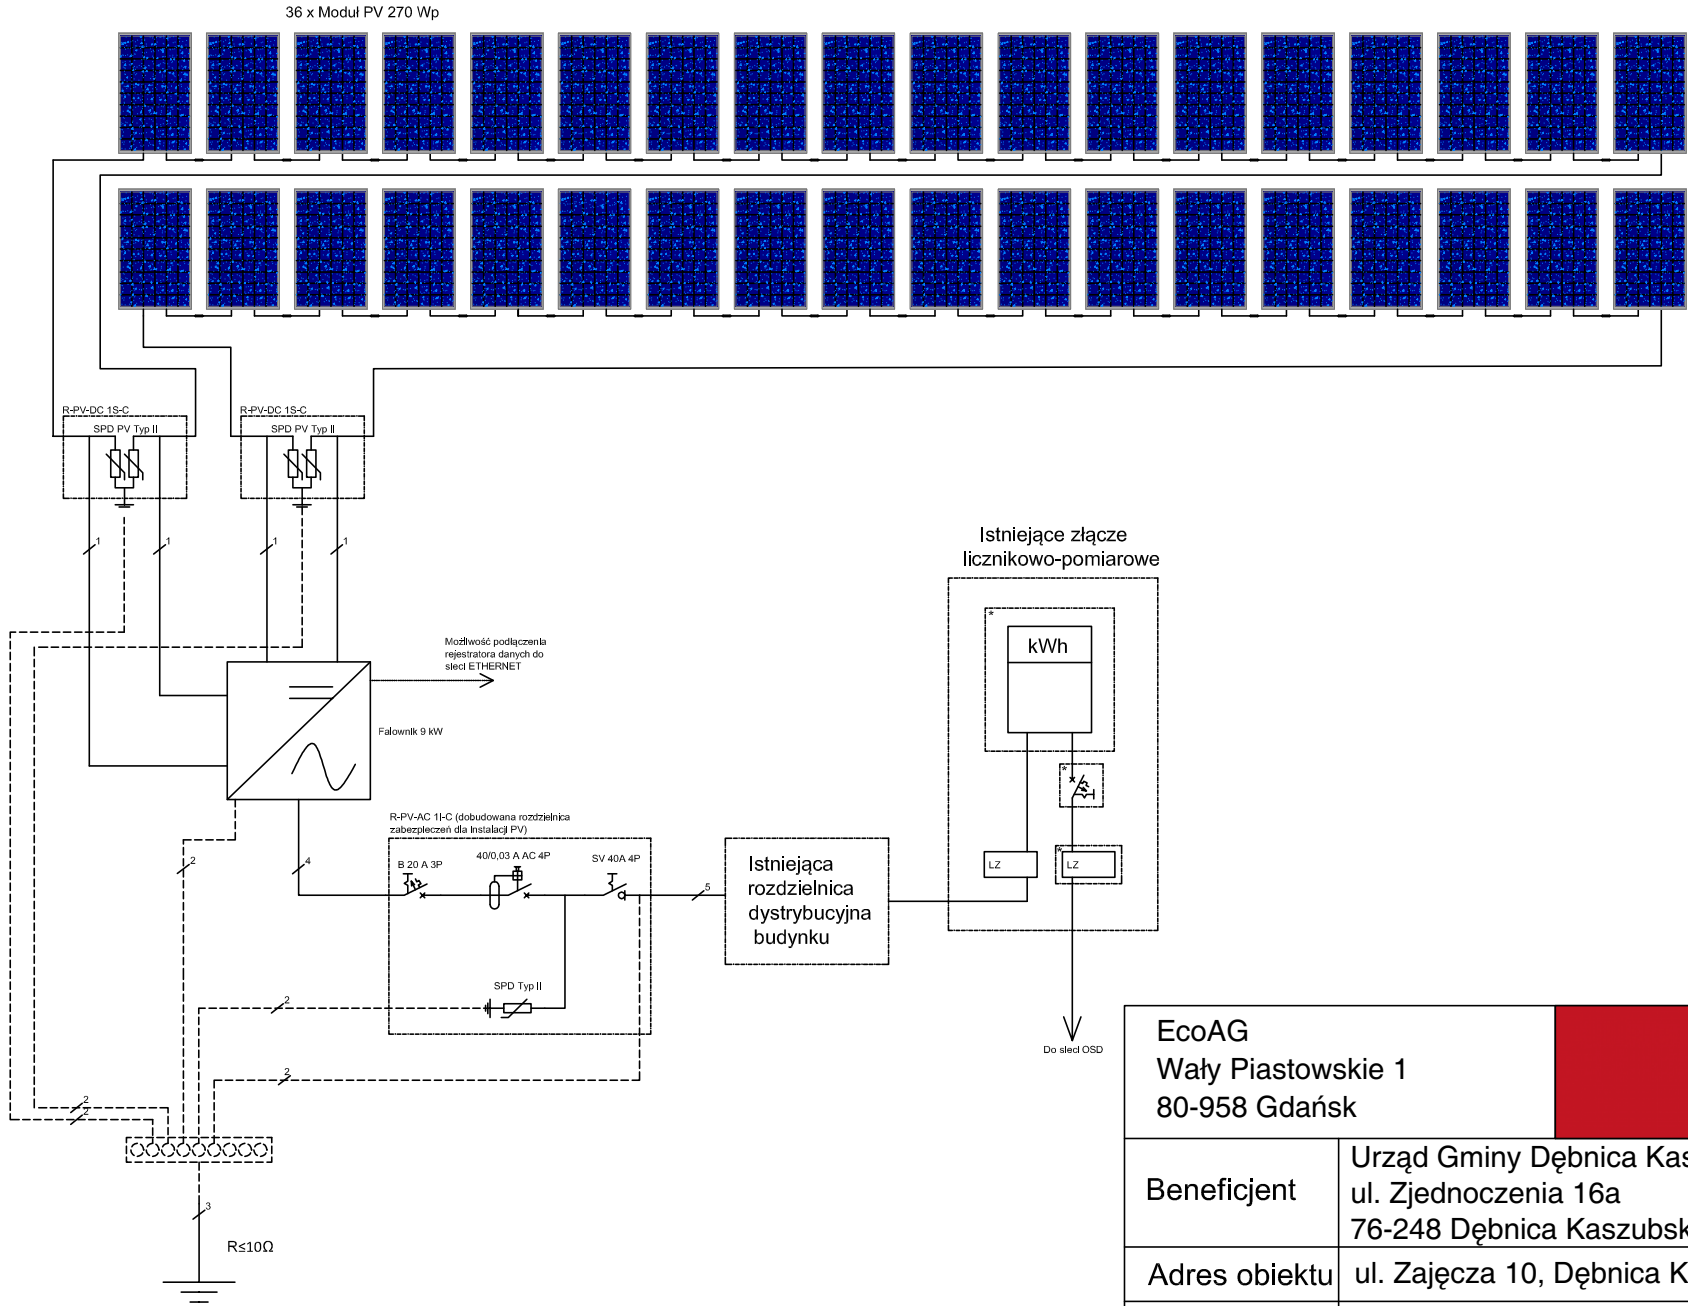

EcoAG
Wały Piastowskie 1
80-958 Gdańsk



Beneficjent	Urząd Gminy Dębica Kaszubska ul. Zjednoczenia 16a 76-248 Dębica Kaszubska		
Adres obiektu	ul. Zajęcza 10, Dębica Kaszubska		
Tytuł rysunku	Schemat instalacji PV 9,72 kWp		
Opracował	Upr. bud.	Data	Podpis
mgr inż. Mazur Adam	LUB/0150/OWOE/10	09.2016 r.	
Projektował	Upr. bud.	Data	Podpis
mgr inż. Babiarsz Paweł	MAP/0049/PBE/15	09.2016 r.	