


Schemat instalacji PV 9,72 kWp

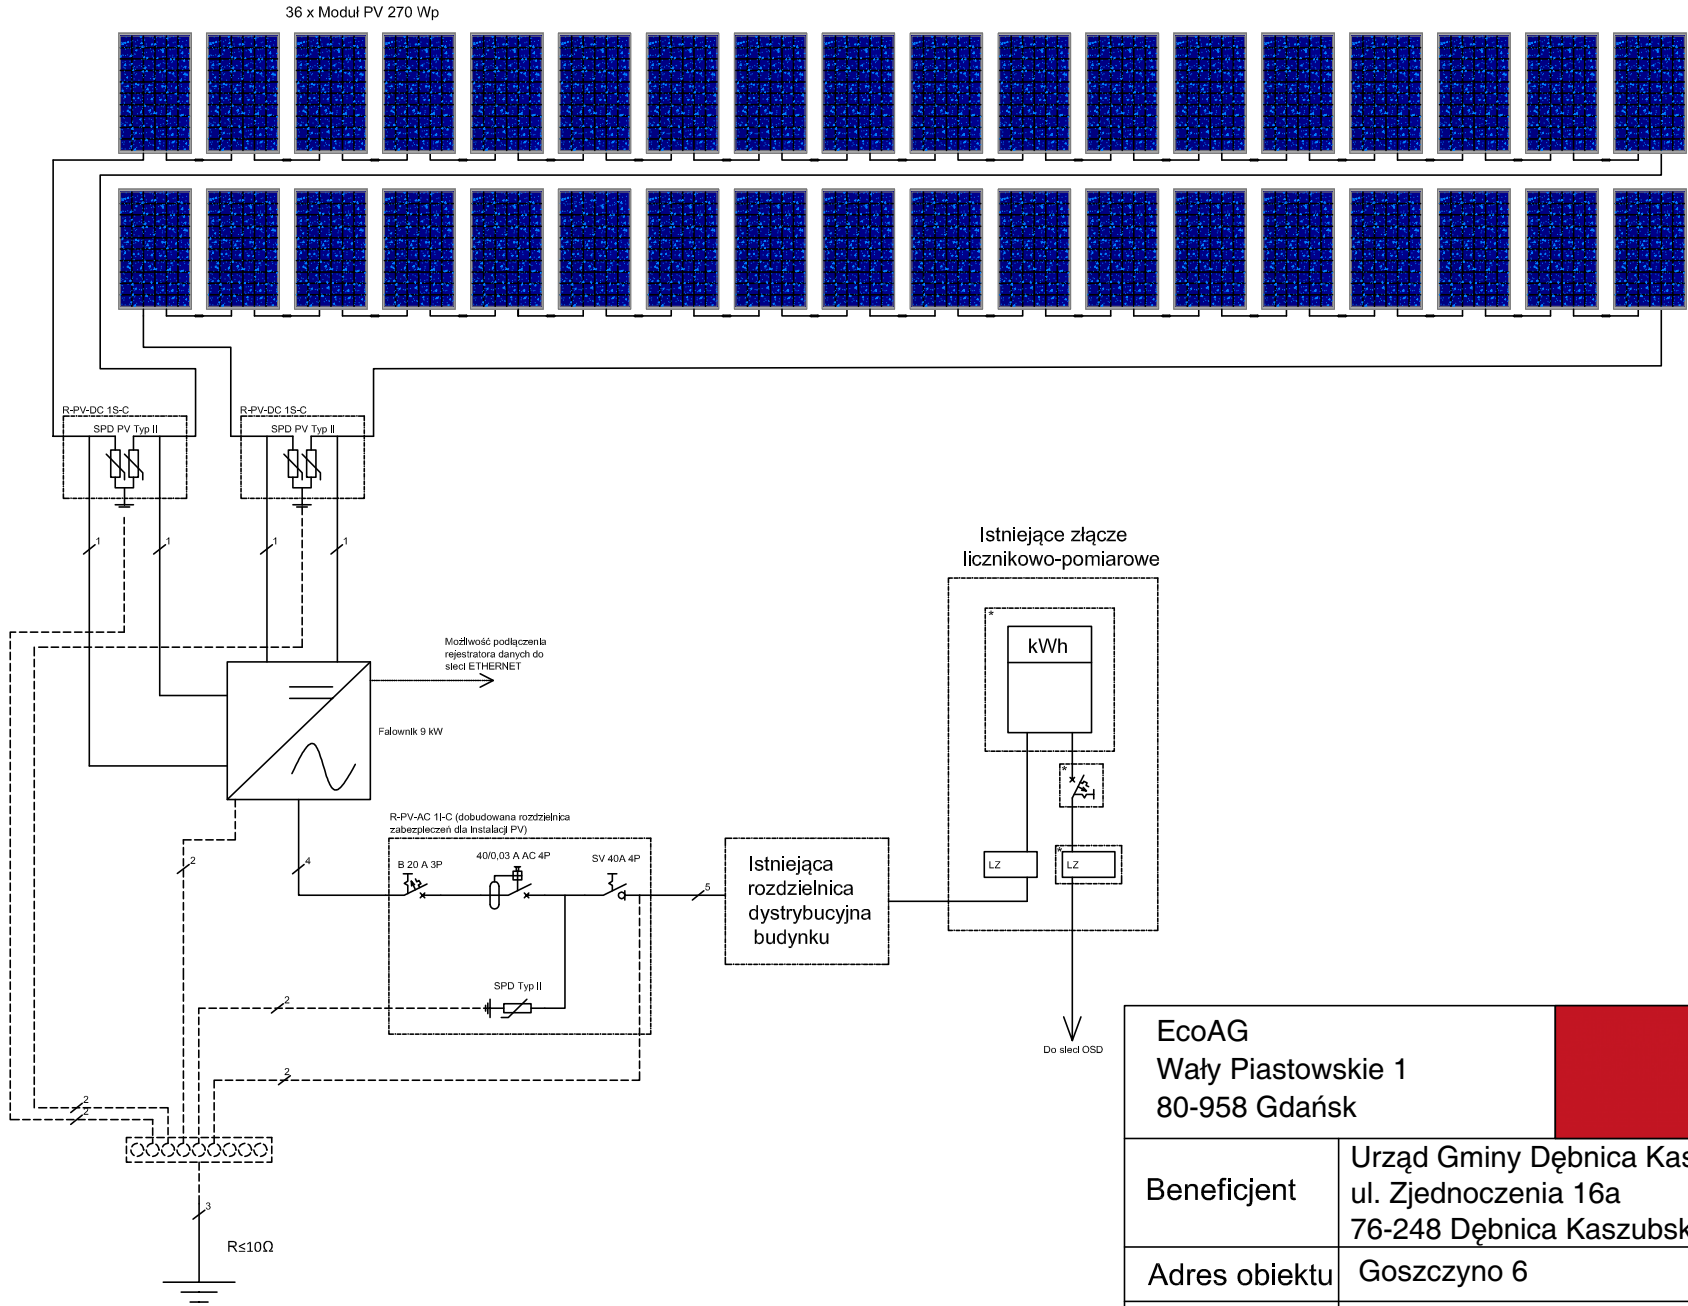

EcoAG  
Wały Piastowskie 1  
80-958 Gdańsk



Beneficjent

Urząd Gminy Dębica Kaszubska  
ul. Zjednoczenia 16a  
76-248 Dębica Kaszubska

Adres obiektu

Goszczyno 6

Tytuł rysunku

Schemat instalacji PV 9,72 kWp

Opracował  
mgr inż. Mazur Adam

Upr. bud.  
LUB/0150/OWOE/10

Data  
09.2016 r.

Podpis

Projektował  
mgr inż. Babiarski Paweł

Upr. bud.  
MAP/0049/PBE/15

Data  
09.2016 r.

Podpis