


Schemat instalacji PV 7,83 kWp

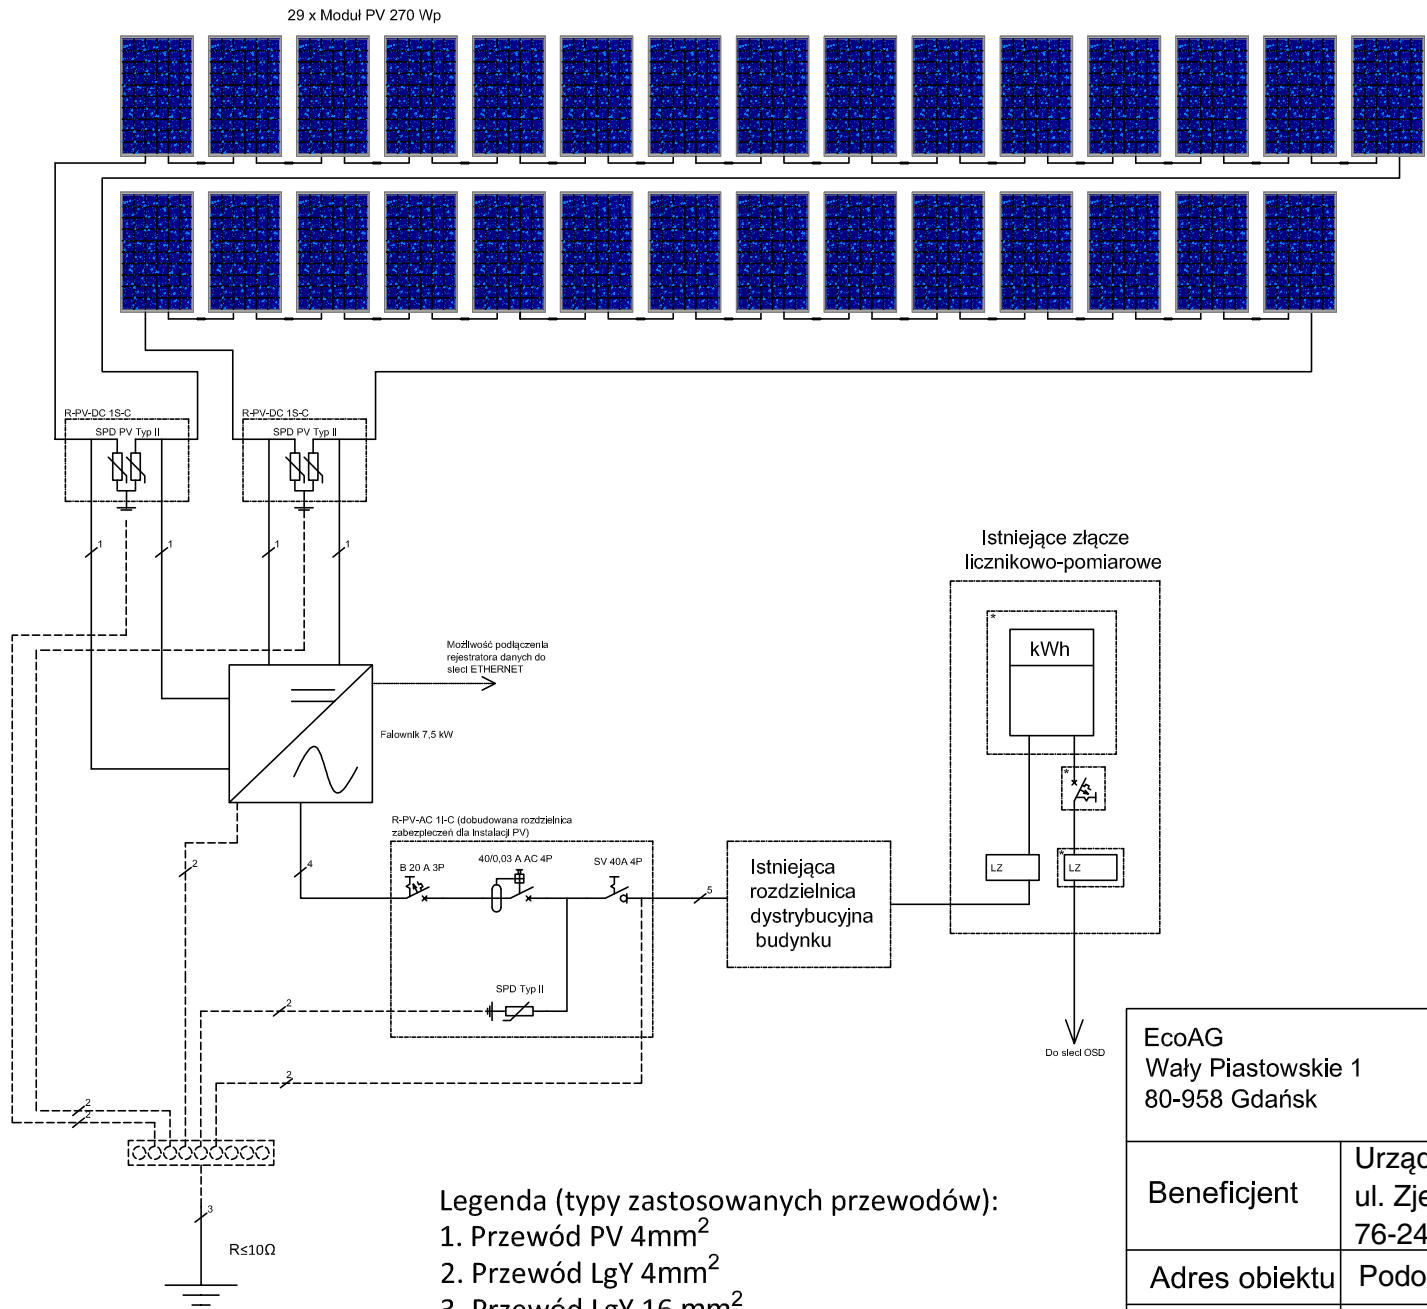

- Legenda (typy zastosowanych przewodów):
- 1. Przewód PV 4mm²
 - 2. Przewód LgY 4mm²
 - 3. Przewód LgY 16 mm²
 - 4. Przewód YDYżo (OWYżo) 5x4 mm²
 - 5. Przewód YDYżo (OWYżo) 5x4 mm²

EcoAG
Wały Piastowskie 1
80-958 Gdańsk



Beneficjent	Urząd Gminy Dębica Kaszubska ul. Zjednoczenia 16a 76-248 Dębica Kaszubska		
Adres obiektu	Podole Małe 1		
Tytuł rysunku	Schemat instalacji PV 7,83 kWp		
Opracował	Upr. bud.	Data	Podpis
mgr inż. Mazur Adam	LUB/0150/OWOE/10	09.2016 r.	
Projektował	Upr. bud.	Data	Podpis
mgr inż. Babiarski Paweł	MAP/0049/PBE/15	09.2016 r.	