


Schemat instalacji PV 9,72 kWp

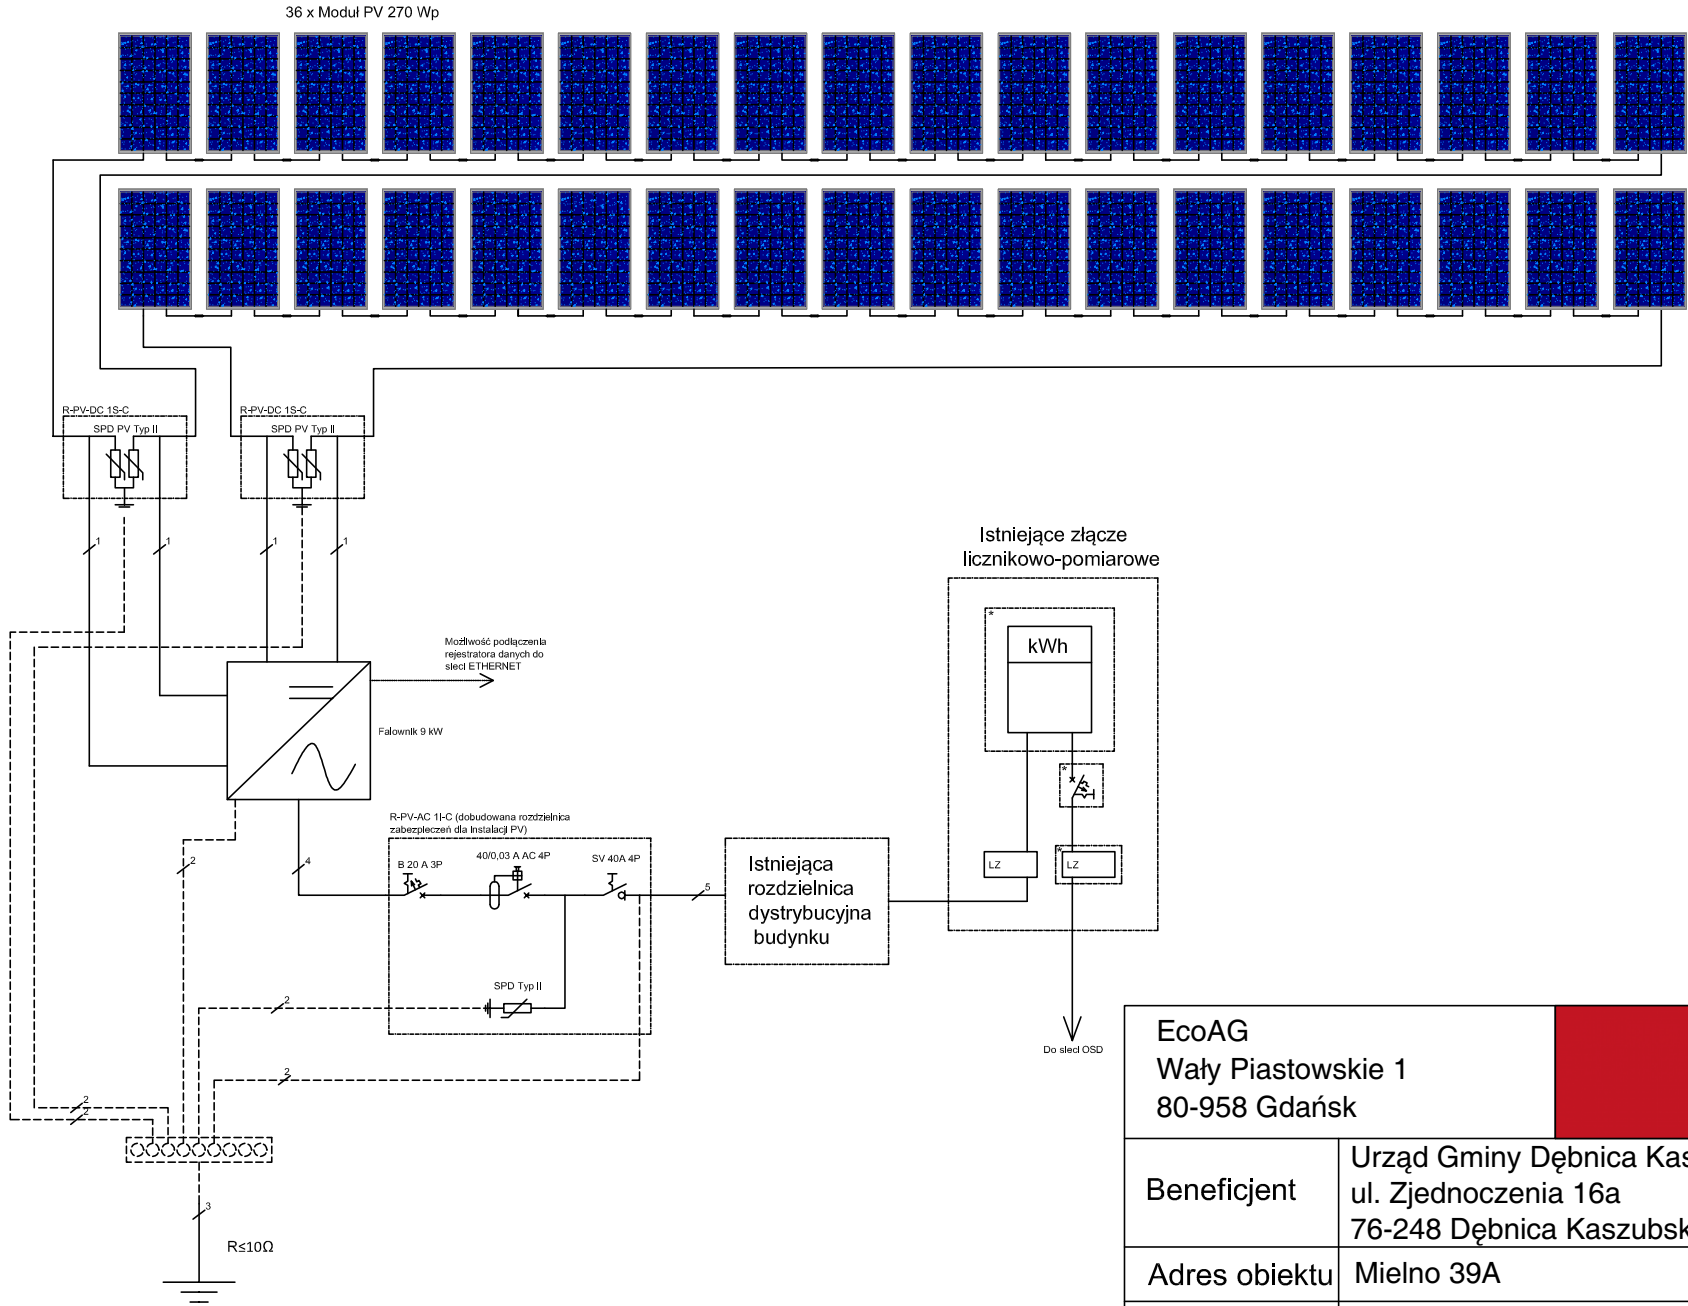

EcoAG
Wały Piastowskie 1
80-958 Gdańsk



Beneficjent

Urząd Gminy Dębica Kaszubska
ul. Zjednoczenia 16a
76-248 Dębica Kaszubska

Adres obiektu

Mielno 39A

Tytuł rysunku

Schemat instalacji PV 9,72 kWp

Opracował

Upr. bud.

Data

Podpis

mgr inż. Mazur Adam

LUB/0150/OWOE/10

09.2016 r.

Projektował

Upr. bud.

Data

Podpis

mgr inż. Babiarsz Paweł

MAP/0049/PBE/15

09.2016 r.