



Łączna moc systemu fotowoltaicznego =4,48 kWp

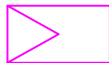

panel fotowoltaiczny monokrystaliczny o mocy 320 Wp
montowany na dachu budynku

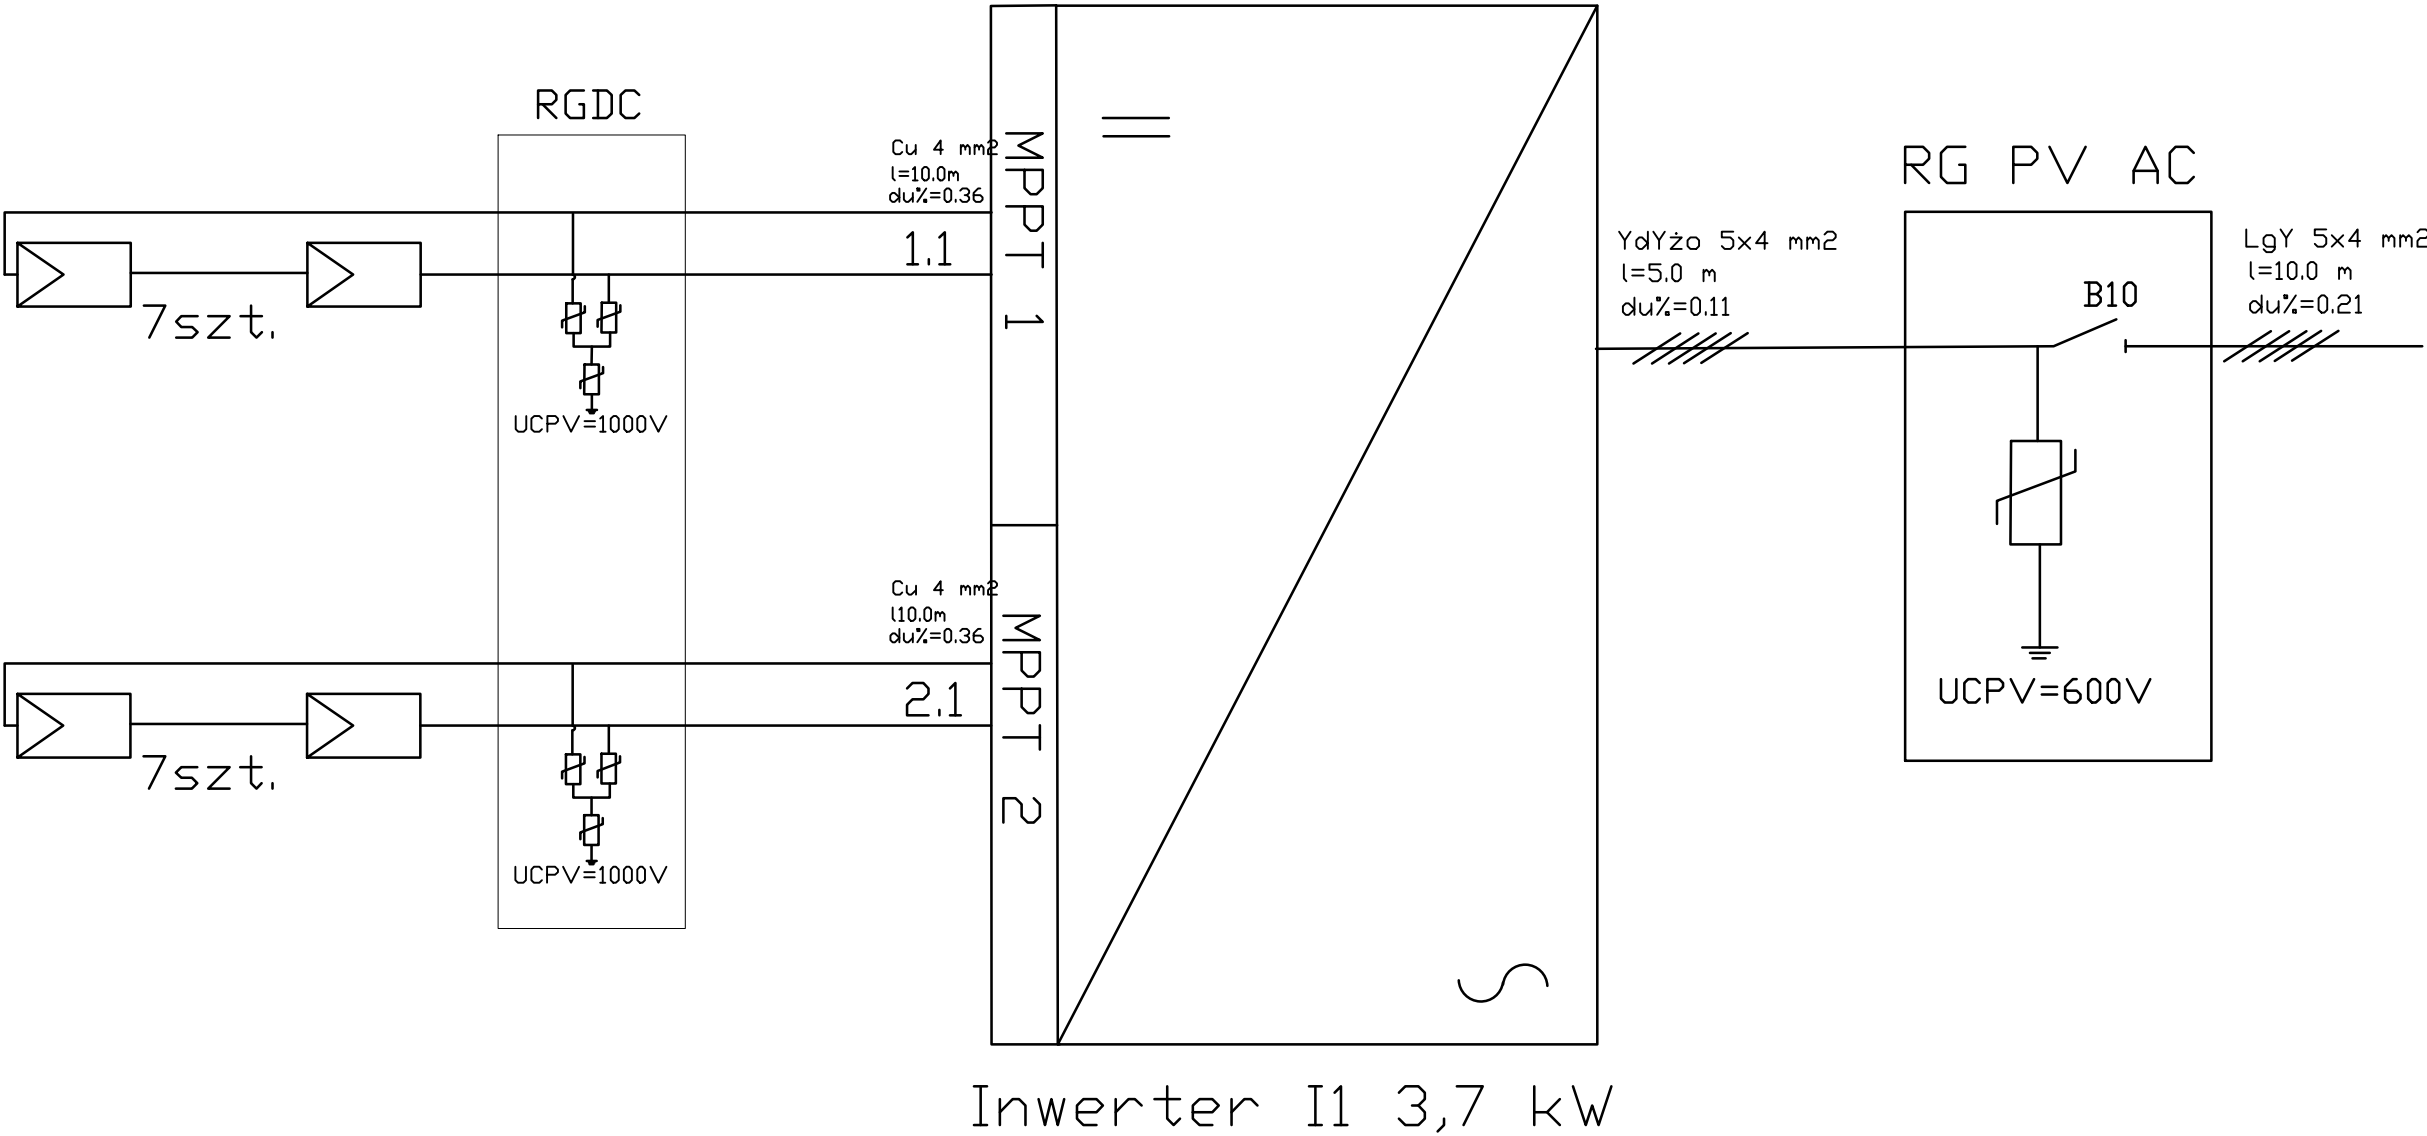

FOTON OZE sp.zo.o. ul.Portowa 13B/26b 76-200 Słupsk		
OBIEKT: BUDYNEK JEDNORODZINNY NAZWA RYSUNKU: SCHEMAT INSTALACJI FOTOWOLTAICZNEJ		
ADRES: 78-248 DĘBNICA KASZUBSKA UL. WODNA 14A		
INWESTOR: MIROSŁAW JAWORSKI		Faza dok.: PB
SKALA: -	DATA: KWIECIEŃ 2020 r.	Nr rys. PV-01
Opracowali: mgr inż. Aleksandra Szewczyk mgr inż. Zbigniew Wójcik		