
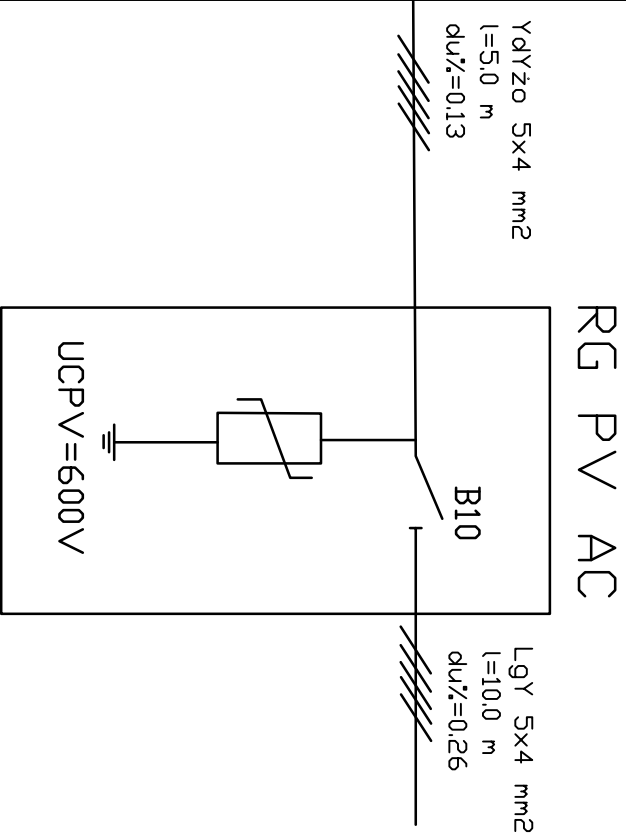


☐ łączna moc systemu fotowoltaicznego = 4,8 kWp
☐ panel fotowoltaiczny monokryształiczny o mocy 320 Wp
☐ montowany na dachu budynku

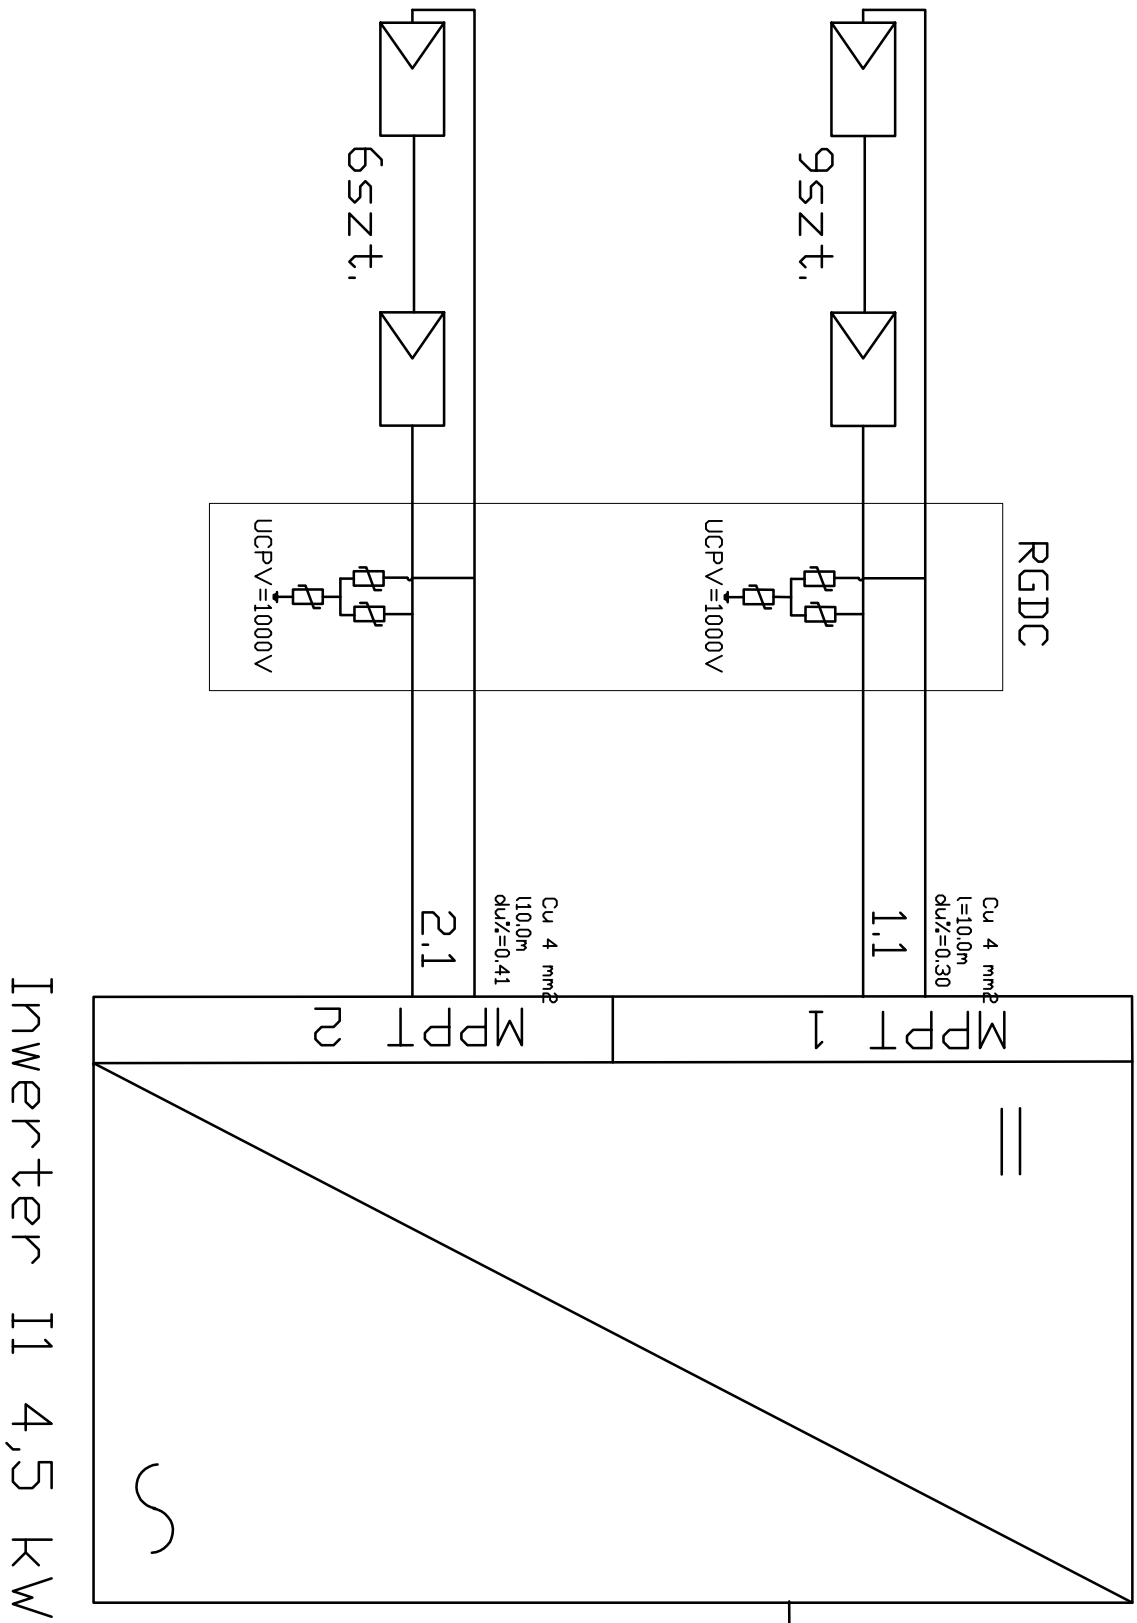

FOTON OZE sp.zo.o. ul.Portowa 13B/26b 76-200 Siupsk		
OBIEKT: BUDYNEK JEDNORODZINNY		
NAZWA RYSUNKU: SCHEMAT INSTALACJI FOTOWOLTAEICZNEJ		
ADRES: 78-248 DEBNICA KASZUBSKA UL. ZAJĘCZA 3		
INWESTOR: KRZYSZTOF MARKOWSKI		Faza dok.: PB
SKALA: -	DATA: KWIECIEŃ 2020 r.	Nr rys. PV-01
Opracowali: mgr inż. Aleksandra Szewczyk mgr inż. Zbigniew Wójcik		