
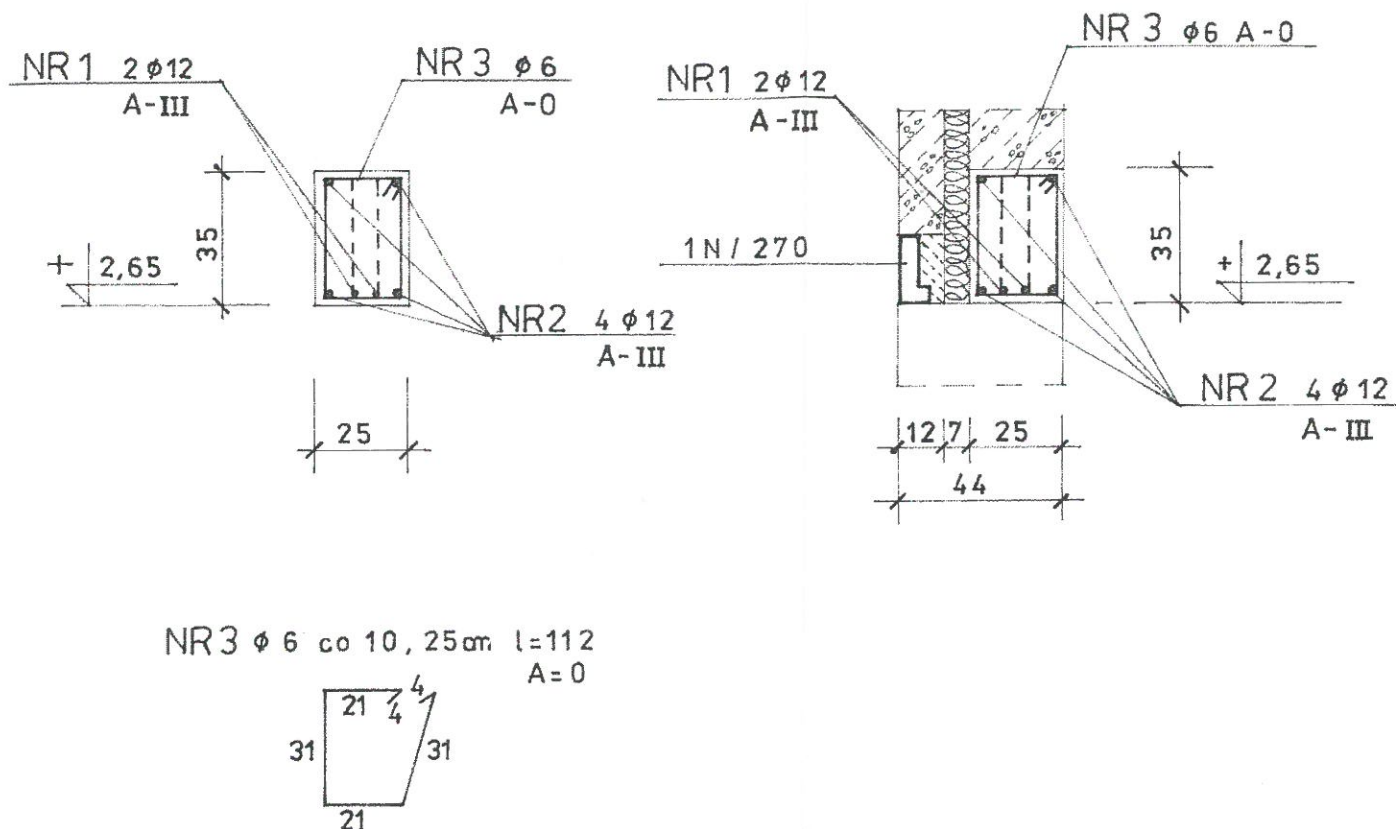


Poz.5.4. PODCIĄG P-1 szt.6 1:20

STAROSTWO POWIATOWE
w SŁUPSKU
(2)

PRZEKRÓJ W ŚCIANIE ZEWN.
1:20

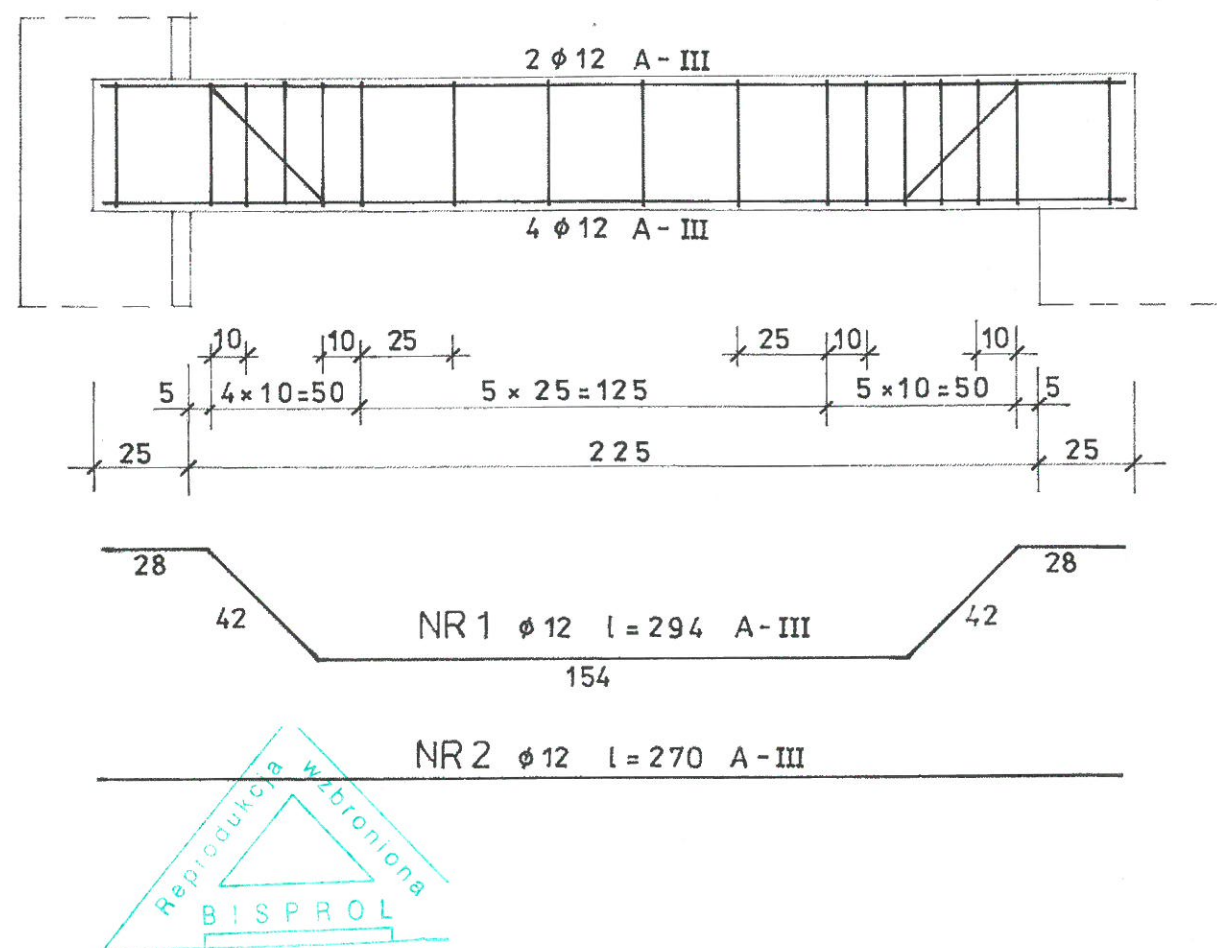

BETON B 15
STAL A-0 St0S
A-III 34GS

WYKAZ STALI

NR	φ12	DŁUG.	ILOŚĆ	DŁUGOŚĆ Σ	
				A-0	A-III
	mm	m	szt.	m	
1	φ12	2,94	6 × 2		35
2	φ12	2,70	6 × 4		65
3	φ6	1,12	6 × 17	114	
DŁUGOŚĆ ŁĄCZNA				m	114
MASA 1m				kg	0,222
MASA wg φ				kg	25,3
RAZEM				kg	114,1

ADAPTUJĘ PROJEKT BUDOWLANY

mgr inż. Rafał Adamczyk
Upr. nr POM/0293/POOK/10

mgr inż. Rafał Adamczyk
Uprawnienia budowlane do projektowania bez
ograniczeń w specjalności konstrukcyjno-budowlanej
Upr. nr POM/0293/POOK/10
Nr ewid. POM/BO/0109/11

WB-2065	Nr arch. 8230	Nr rys. 36	Przedmiot rysunku	Upr. nr POM/0293/POMK/10 Nr ewid. POM/BO/0109/11
Specjalność	KONSTRUKCJA	Skala 1: 20	SALA GIMNASTYCZNA	SPR. IMB. GRZEGORZ RATAJCZAK RA
Projektant	nr upr.	data	podpis	
mgr inż. A.Bońkowski	560/Wa/73		PODCIĄG P-1	
Sprawdzający				
inż. W. Wojciechowski	803/72			

SPR. INŻ. GRZEGORZ RATAJ