
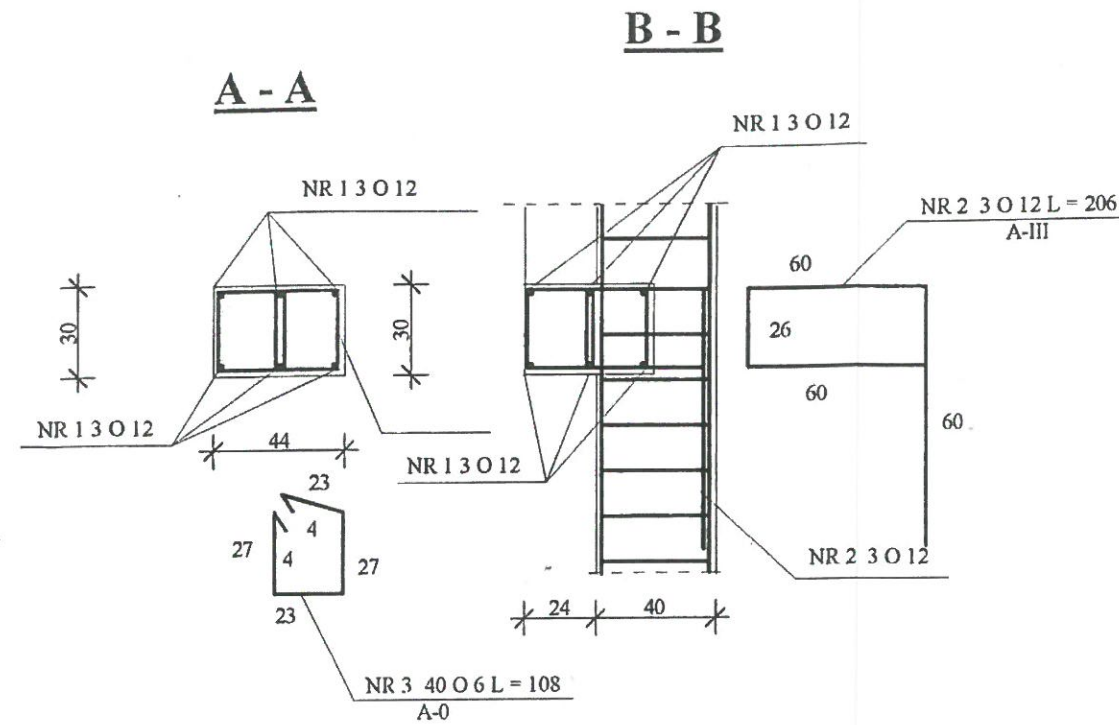


NADPROŻE POZ. 5.5 SZT.10 1:25

STAROSTWO POWIATOWE
w SŁUPSKU
(2)

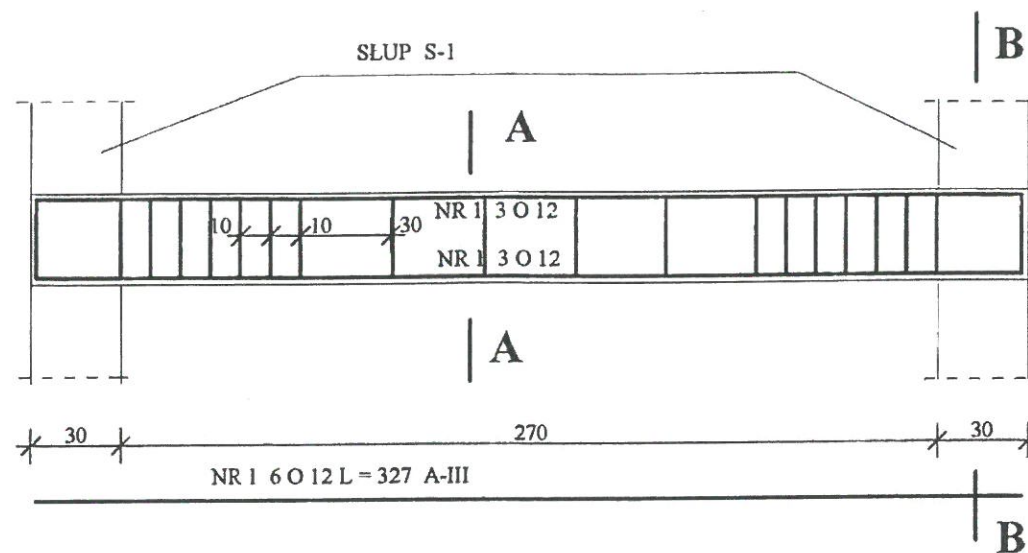


WYKAZ STALI

NR	O	ILOŚĆ SZTUK			DŁUG. PRĘTA	DŁUGOŚĆ ŁĄCZNA	
		W ELEM.	ELEM.	RAZEM		A-0	A-III
1	12	6	10	60	327		196,2
2	12	3	9	27	206		55,6
3	6	40	10	400	108	432,0	
DŁUGOŚĆ ŁĄCZNA MB						432,0	251,8
CIĘŻAR 1MB						0,222	0,888
CIĘŻAR RAZEM						95,9	223,6
CIĘŻAR OGÓŁEM						319,5	

BETON B-20
STAL A-III, A-0

PROJEKT
INWESTORSKI

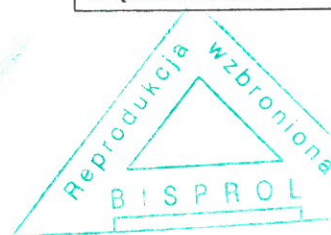

ADAPTUJĘ PROJEKT BUDOWLANY

mgr inż. Rafał Adamczyk
Upr. nr POM/0293/POOK/10

WB-2065	NR.ARCH. 8230	NR.RYS. 37	PRZEDMIOT RYSUNKU	
SPECJALNOŚĆ:	KONSTRUKCJA	SKALA 1 : 25	SALA GIMNASTYCZNA	
PROJEKTANT :	NR.UPR.	DATA	NADPROŻE	
MGR INŻ. A.BOŃKOWSKI	560/Wa/73	2002		
SPRAWDZAJĄCY :	NR.UPR.	DATA		
INŻ. W WOJCIECHOWSKI	803/72	2002		

mgr inż. Rafał Adamczyk
Uprawnienia budowlane do projektowania bez
ograniczeń w specjalności konstrukcyjno-budowlanej
Upr. nr POM/0293/POOK/10
Nr ewid. POM/BO/0109/11

mgr inż. GRZEGORZ RATAJCZAK

RA