


MAPA DO CELÓW PROJEKTOWYCH
SKALA 1:500

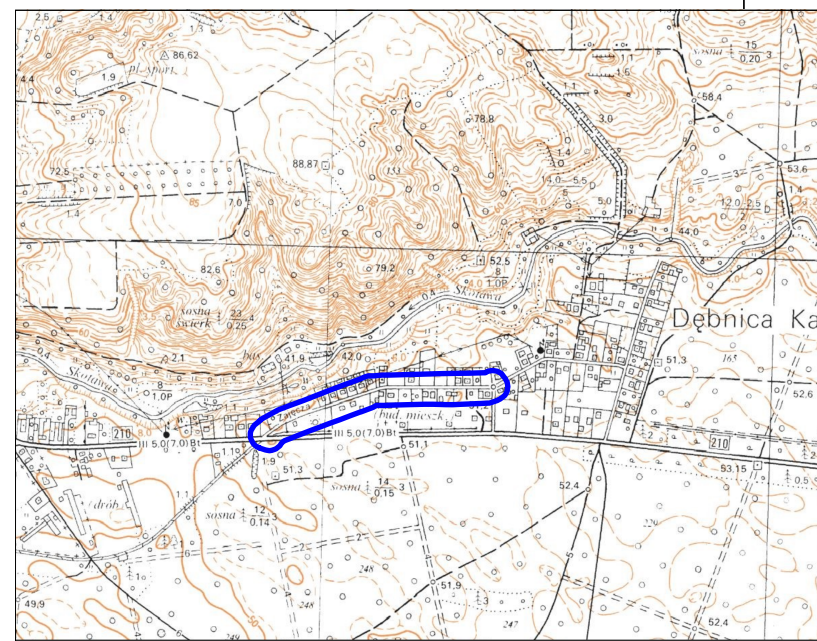

ID: 6640.1247.2020
woj. pomorskie
powiat: słupski
gm. Dębica Kaszubska [221203_2]
obręb: Dębica Kaszubska [0003]
część działki nr 787
Układ odniesienia wysokości PL-EVRF2007-NH
Geodezyjny układ współrzędnych płaskich: "2000" strefa 6/18
Wykonana przez Usługi Geodezyjne Tomasz Gardzielewski
Mapa opracowana dnia 04 maj 2020 r.

Dębica Kaszubska, dnia 2020-05-04

mgr inż. Mikołaj Mrozowski
GEODETA UPRAWNIONY
nr upr. 12351 (1,2)

W zakresie mapy znajdują się prawem chronione przed zniszczeniem punkty osnowy geodezyjnej nr: 622114.1.10800.
Mapa sporządzona bez służebności ujawnionych w KW
Przebieg części granic nie jest prawnie obowiązujący i służy wyłącznie do celów informacyjnych.

Legenda:
żywyplot: m w m m w

- LEGENDA:
- projektowana nawierzchnia bitumiczna
 - projektowana nawierzchnia zjazdów z 8 cm kostki betonowej-grafit
 - projektowana nawierzchnia skrzyżowań wyniesionych z kostki betonowej 8 cm- szara
 - pobocza z kruszywa łamanego
 - nawierzchnia do rozbiórki

INWESTOR	GMINA DĘBNICA KASZUBSKA 76-248 Dębica Kaszubska, ul. Księdza Antoniego Kani 16a	
OBIEKT	PRZEBUDOWA DROGI GMINNEJ- UL. ZAJĘCZEJ W M. DĘBNICA KASZUBSKA	
NAZWA RYSUNKU	ZAGOSPODAROWANIE TERENU	RYS. 1
SPORZĄDZIŁ	RAFAŁ GZYLEWSKI	podpis
PROJEKTOWAŁ	WIESŁAW FURMAŃCZAK GP-IV-7342/48/92	podpis