



SCHEMAT ZJAZDU INDYWIDUALNEGO

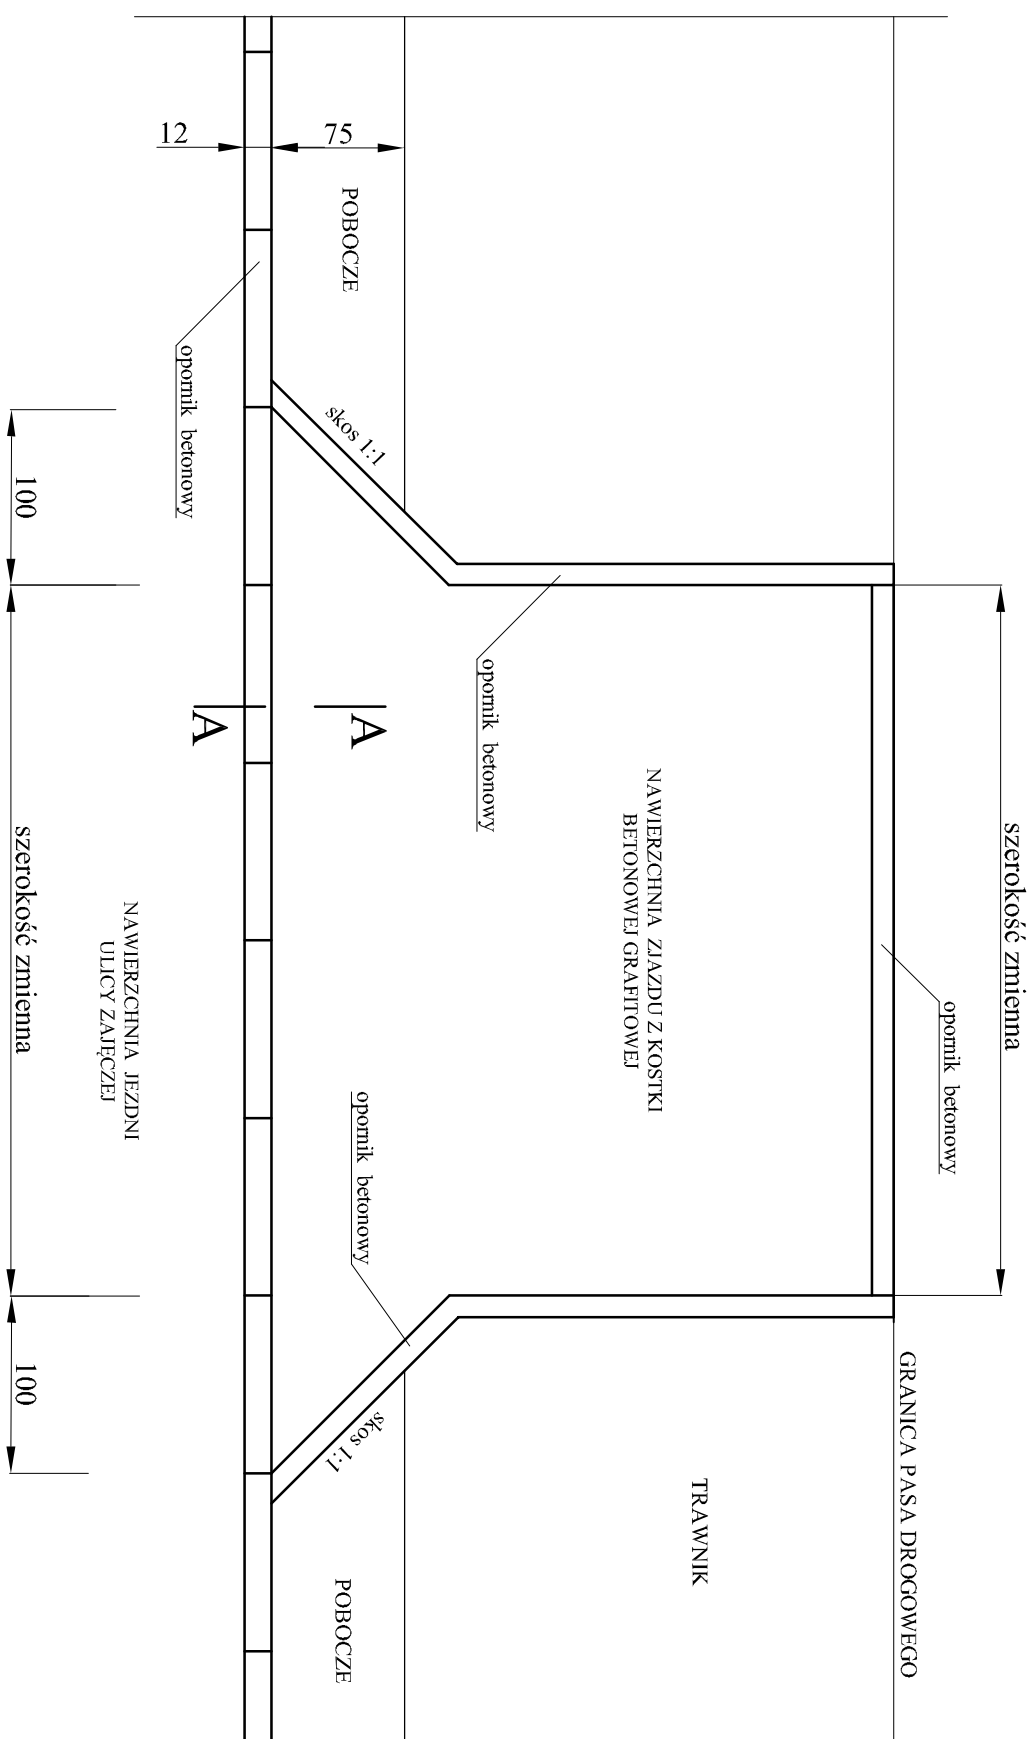

A-A

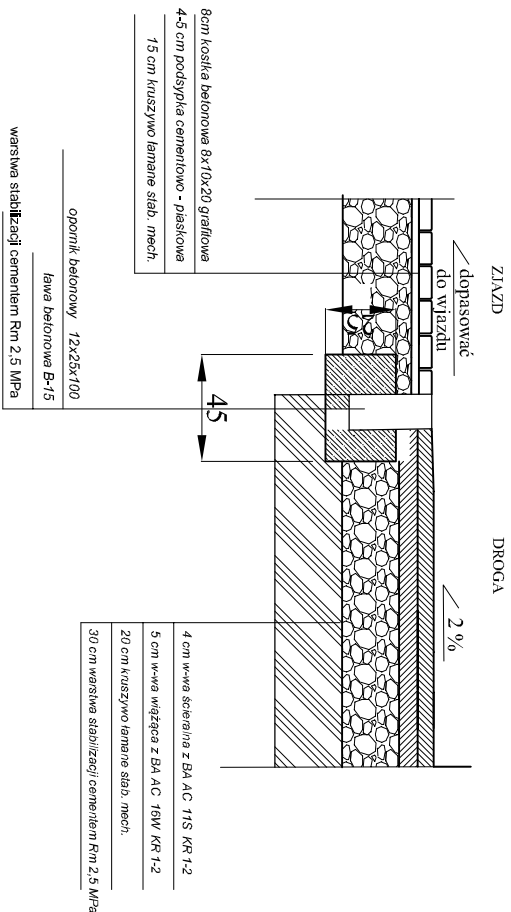

INWESTOR	GMINA DĘBNICA KASZUBSKA 76-248 Dębница Kaszubska, ul. Księdza Antoniego Kami 16a		
OBIEKT	PRZEBUDOWA DRUGI GMINNEJ- UL. ZAJĘCZEJ W M. DĘBNICA KASZUBSKA		
NAZWA RYSUNKU	SCHEMAT ZJAZDU		
SPORZĄDZIE	RAFAŁ GZYLEWSKI	<small>podpis</small>	RYS.3
PROJEKTOWAŁ	WIEŚLAW FURMAŃCZAK GP-IV-7342/48/92	<small>podpis</small>	