


PRZĘKRÓJ WYNIESIONEGO SKRZYŻOWANIA

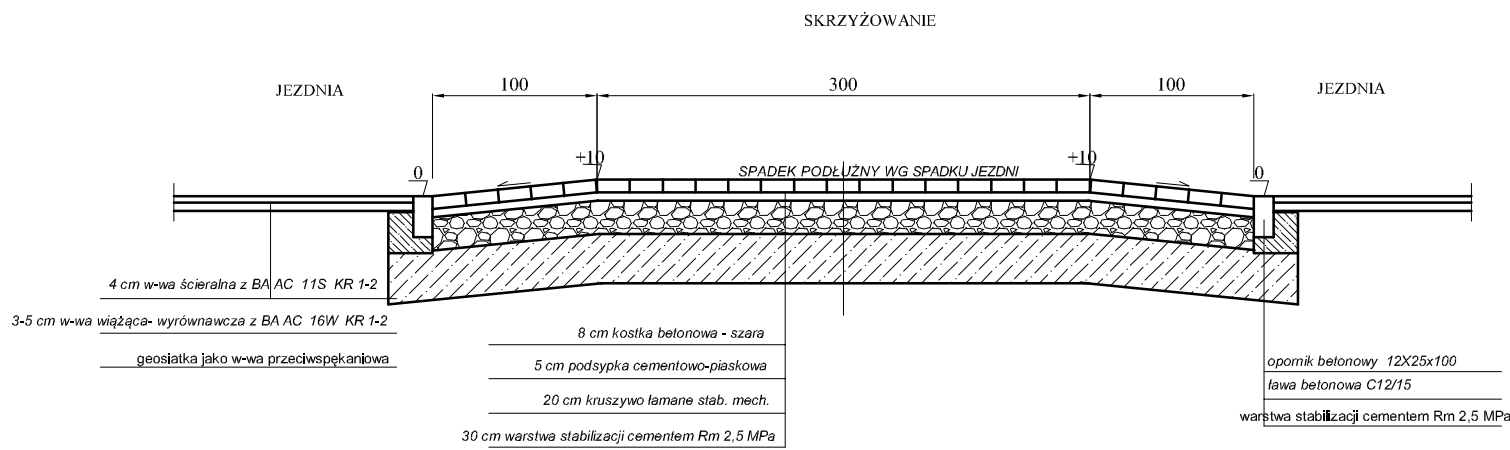

INWESTOR	GMINA DĘBNICA KASZUBSKA 76-248 Dębica Kaszubska, ul. Księdza Antoniego Kani 16a		
OBIEKT	PRZEBUDOWA DROGI GMINNEJ- UL. ZAJĘCZEJ W M. DĘBNICA KASZUBSKA		
NAZWA RYSUNKU	PRZĘKRÓJ WYNIESIONEGO SKRZYŻOWANIA		
SPORZĄDZIŁ	RAFAŁ GZYLEWSKI	podpis	RYS. 4
PROJEKTOWAŁ	WIESŁAW FURMAŃCZAK GP-IV-7342/48/92	podpis	