


MAPA DO CELÓW PROJEKTOWYCH
SKALA 1:500

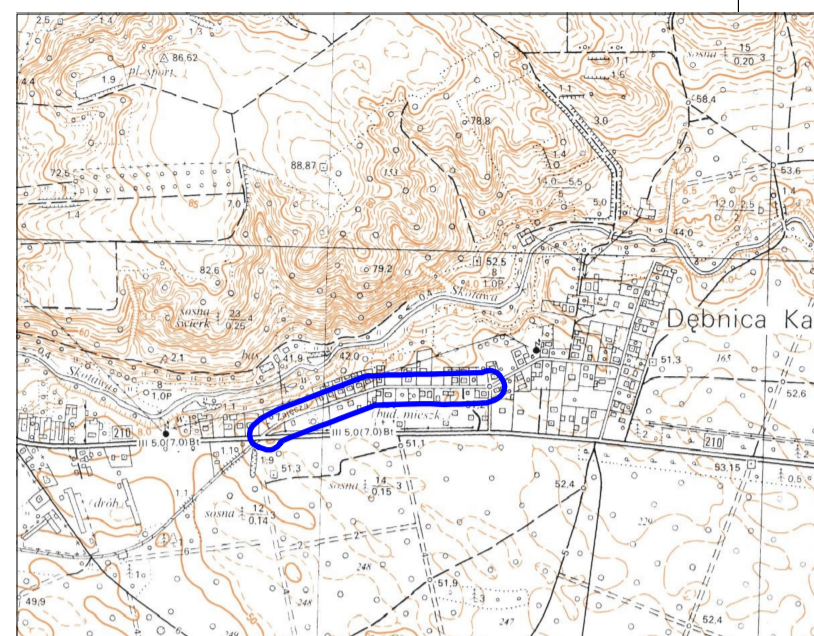

ID: 6640.1247.2020
woj. pomorskie
powiat: słupski
gm. Dębica Kaszubska [221203_2]
obręb: Dębica Kaszubska [0003]
część działki nr 787

Legenda:
żywy fot: m w m w m w

Dębica Kaszubska, dnia 2020-05-04

mgr inż. Mikolaj Mrozowski
GEODETA UPRAWNIONY
nr upr. 12351 (1,2)

W zakresie mapy znajdują się prawem chronione przed zniszczeniem punkty osnowy geodezyjnej nr: 622114.1.10800
Mapa sporządzona bez służebności ujawnionych w KW
Przebieg części granic nie jest prawnie obowiązujący i służy wyłącznie do celów informacyjnych.



- LEGENDA:
- projektowana nawierzchnia bitumiczna
 - projektowana nawierzchnia zjazdów z 8 cm kostki betonowej- grafit
 - projektowana nawierzchnia skrzyżowań wyniesionych z kostki betonowej 8 cm- szara
 - pobocza z kruszywa łamanego
 - nawierzchnia do rozbiórki

INWESTOR	GMINA DĘBNICA KASZUBSKA 76-248 Dębica Kaszubska, ul. Księdza Antoniego Kani 16a	
OBIEKT	PRZEBUDOWA DRÓGI GMINNEJ- UL. ZAJĘCZEJ W M. DĘBNICA KASZUBSKA	
NAZWA RYSUNKU	ORGANIZACJA RUCHU	rys. 6
SPORZĄDZIŁ	RAFAŁ GZYLEWSKI	podpis
PROJEKTOWAŁ	WIESŁAW FURMAŃCZAK GP-IV-7342/48/92	podpis