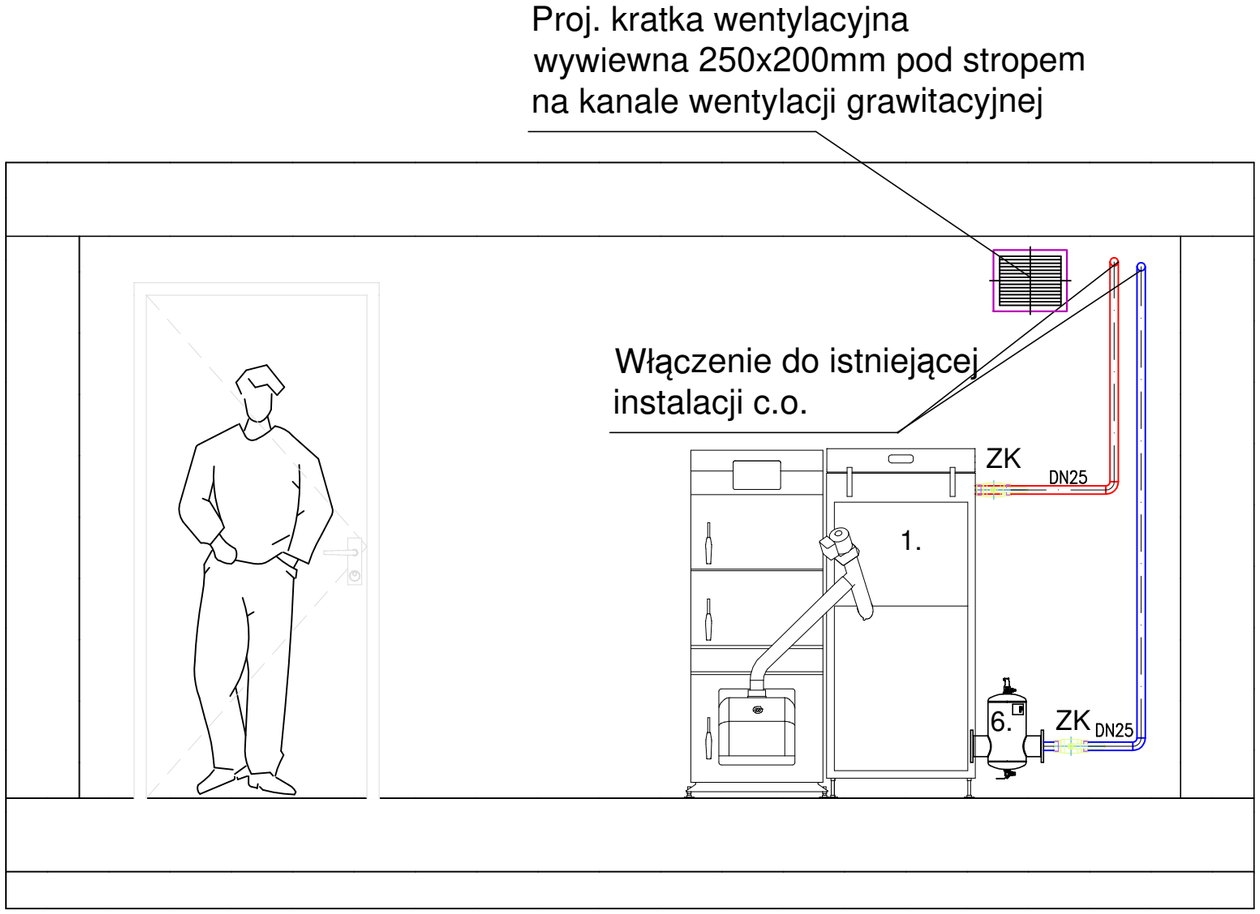

JEDNOSTKA PROJEKTOWA:	**Sanitarne.biz** **INŻYNIERIA SANITARNA** ***Piotr Miłejszo*** Tel. 697-262-343 e-mail: p.milejszo@wp.pl Al. 3-go Maja 37/48, 76-200 Słupsk, NIP: 839-295-06-04	
TEMAT:	**PROJEKT BUDOWLANY** **TECHNOLOGII KOTŁOWNI NA BIOMASĘ - PELLET** **DLA BUDYNKU PRZEDSZKOLA W MIEJSCOWOŚCI BUDOWO**	FAZA PBW
INWESTOR:	Gminą Dębnica Kaszubska 76-248 Dębnica Kaszubska, ul. ks. Antoniego Kani 16a	
ADRES:	PRZEDSZKOLE W BUDOWIE, BUDOWO 52, dz. nr 90 76-238 DĘBNICA KASZUBSKA, GM. DĘBNICA KASZUBSKA	
TYTUŁ RYS.:	Przekrój A-A	maj 2020 SKALA 1:25 **S4**
PROJEKTOWAŁ:	mgr inż. Piotr Miłejszo Uprawnienia projektowe w specjalności instalacyjno-inżynieryjnej branży sanitarnej upr. nr POM/0284/PWBS/16	PODPIS
SPRAWDZIŁ:		NR STRONY ...